


KEYPLAN CON INSERIMENTO CONI OTTICI:

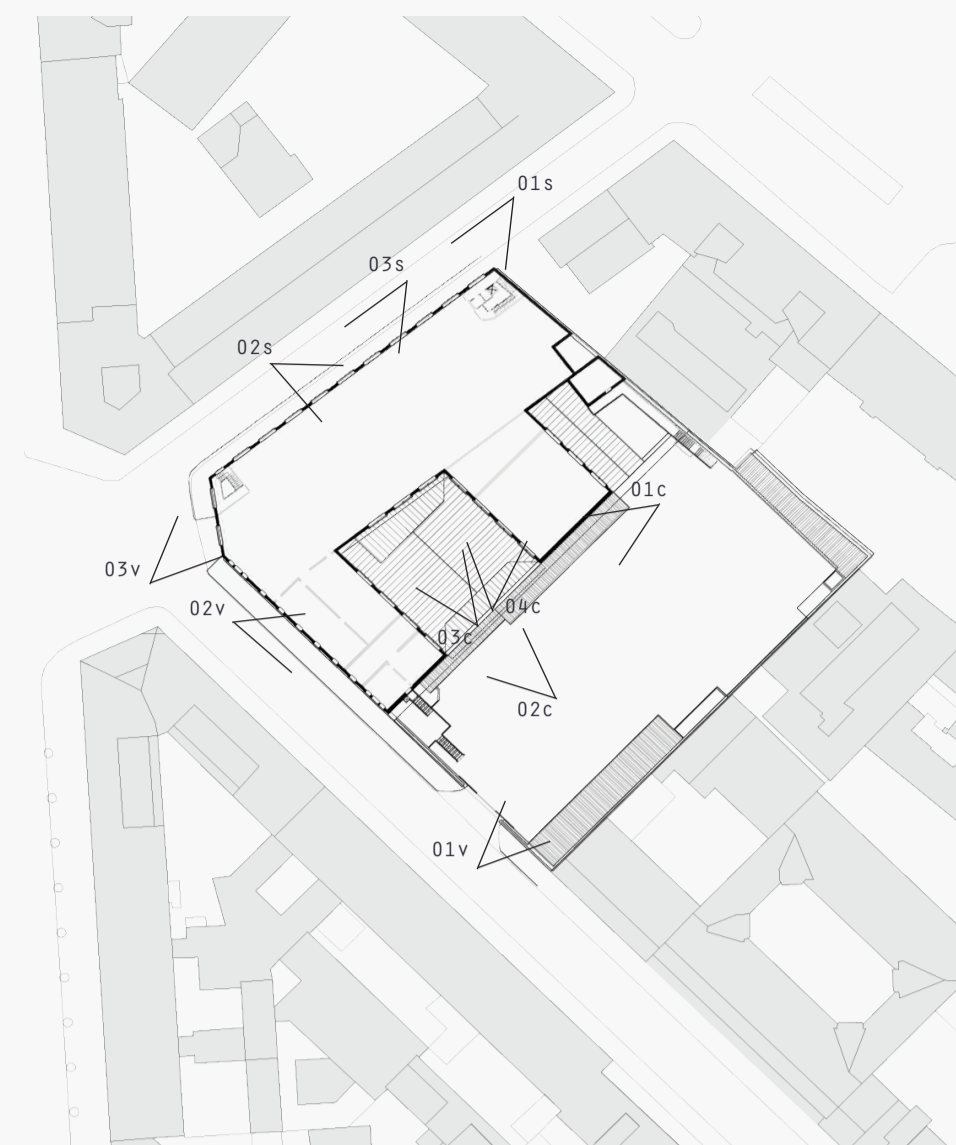

PRSPETTIVE ESISTENTE:

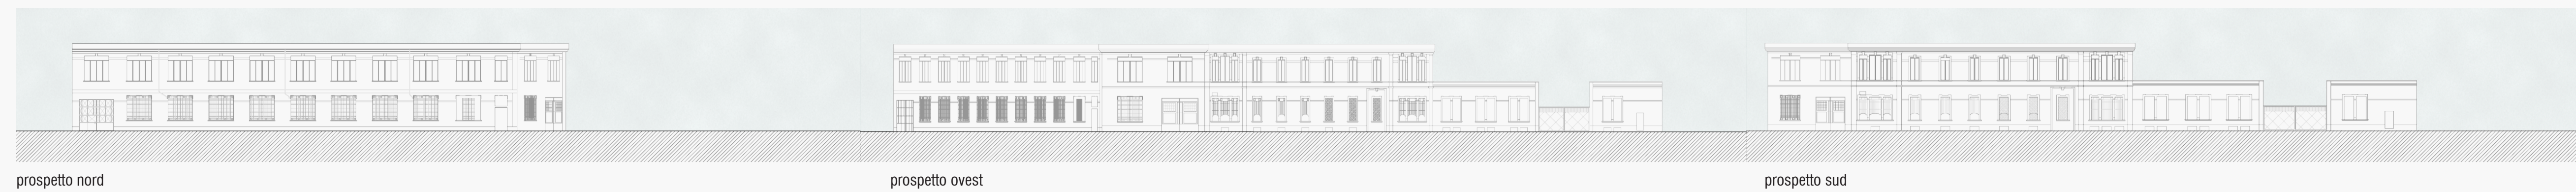


FOTO AREA DI PRGETTO:

Ingresso via Salmini



Ingresso via Verona



cortile

