



SEZIONE PIANO 19 scala 1:100

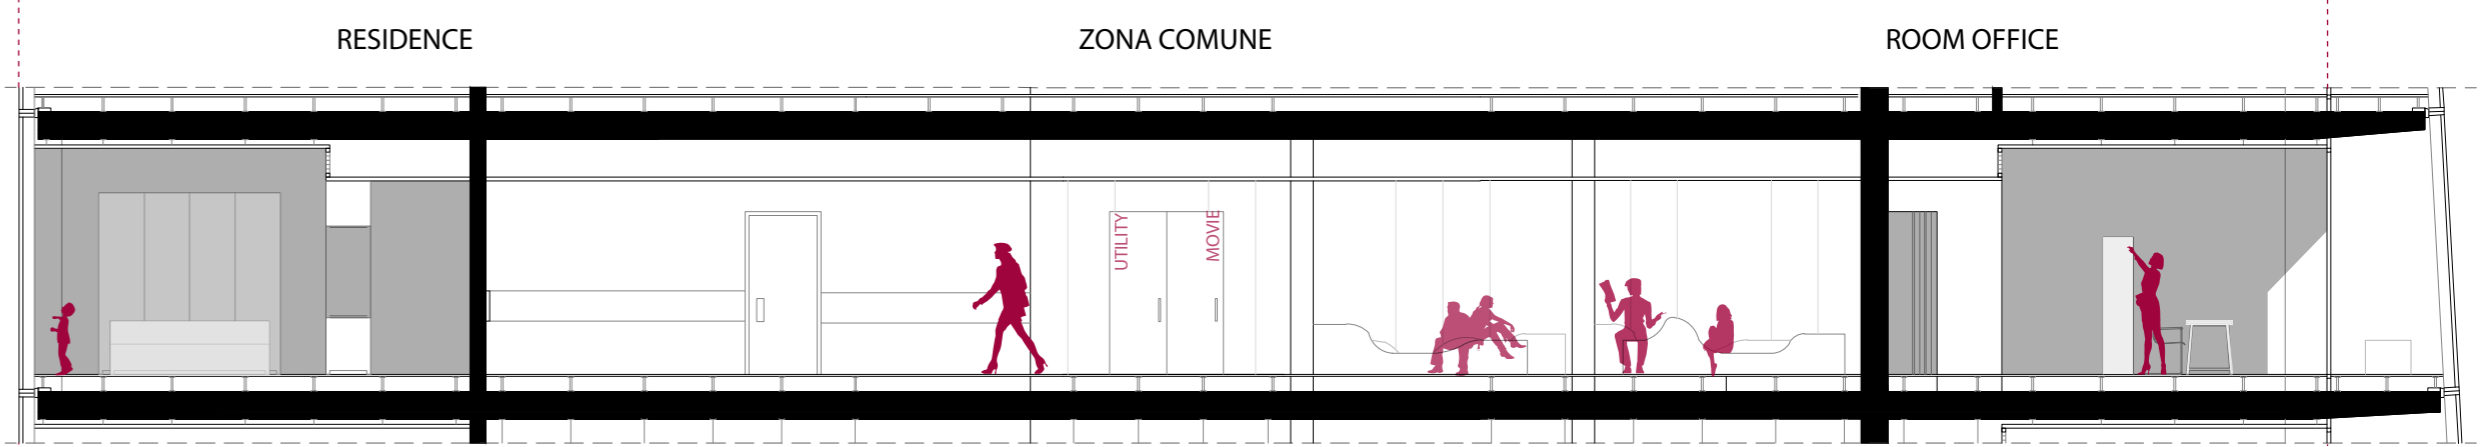

SEZIONE PIANO 17 scala 1:100



SEZIONE PIANO 8 scala 1:100

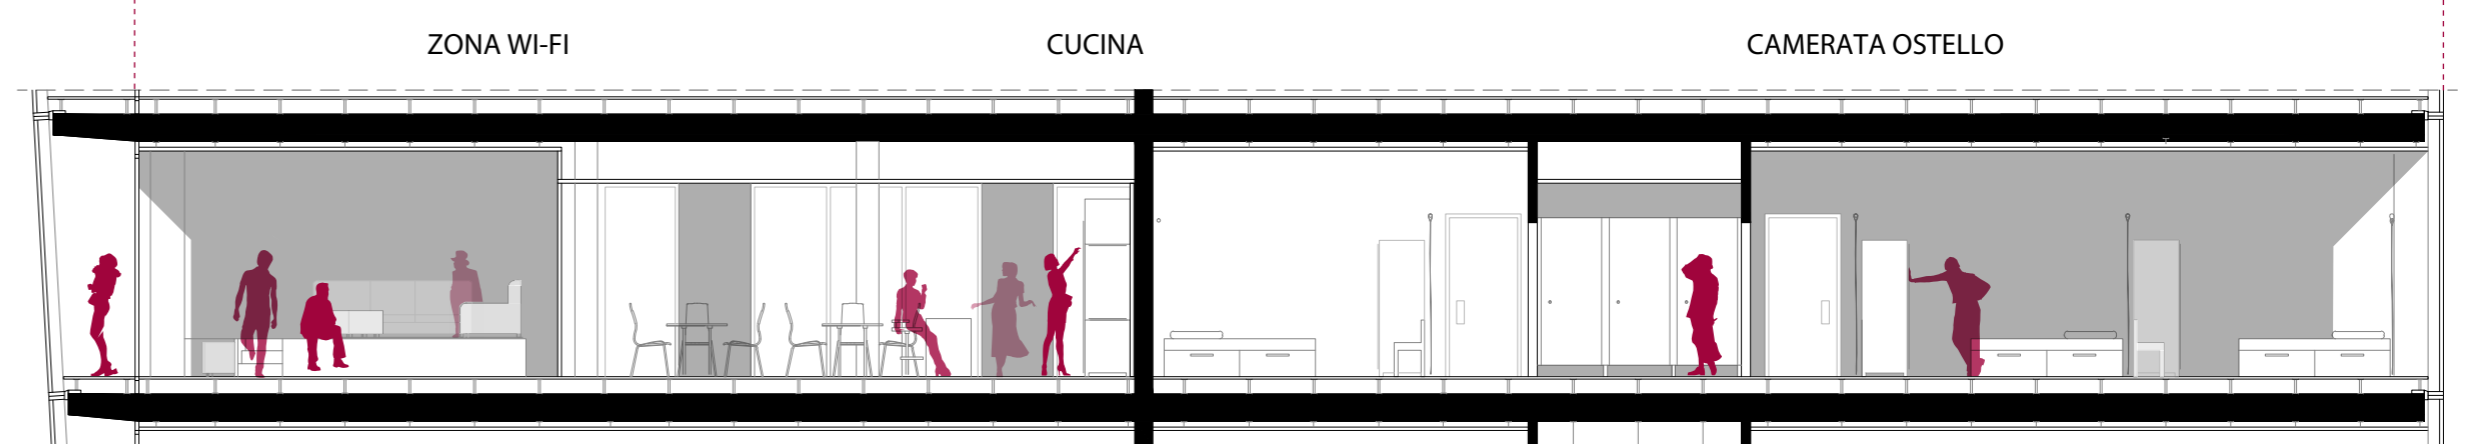

SEZIONE PIANO 3/ scala 1:100

