




asse d'espansione nord/ovest // SCALA

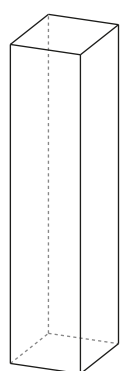

VOLUME STEREOMETRICO / LANDMARK

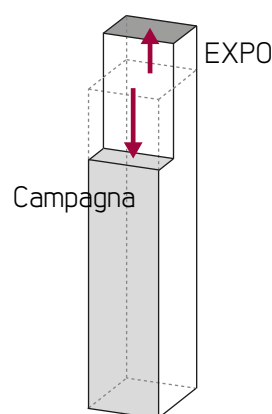


MODELLAZIONE DEL VOLUME / RAPPORTO CON LA DENSITA' DEL CONTESTO

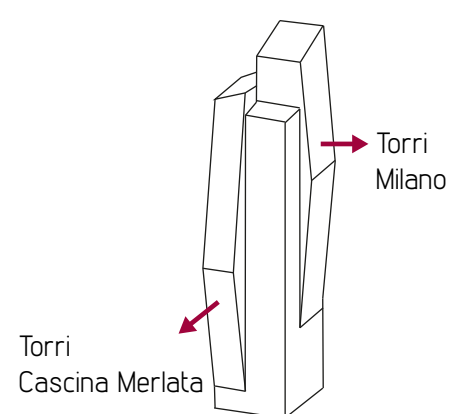


MODELLAZIONE DEL VOLUME / RAPPORTO CON LA CITTA' E IL TERRITORIO / RICONOSCIBILITA'

PIANTA


Composizione

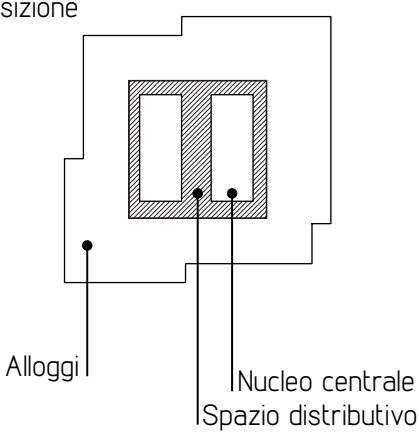


Struttura

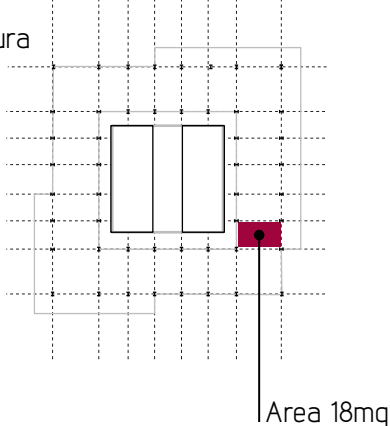


Impianti

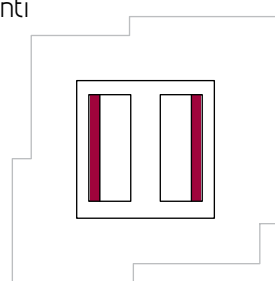

PROSPETTI

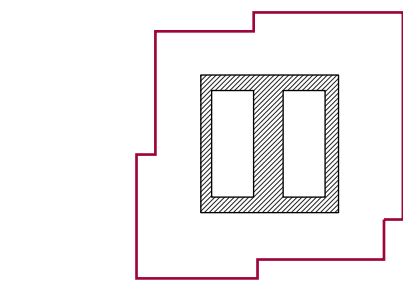


Rivestimento continuo

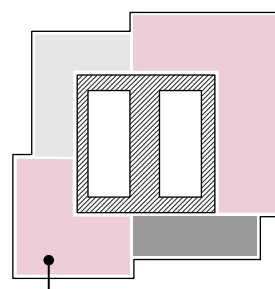

Ibridazione tipologica




Orientamento

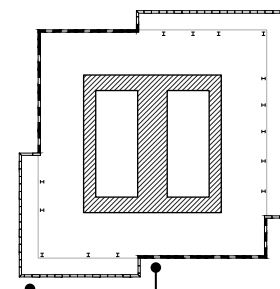


Facciata a cellule opache
Facciata a cellule trasparenti


OPACITA' / TRASPARENZA

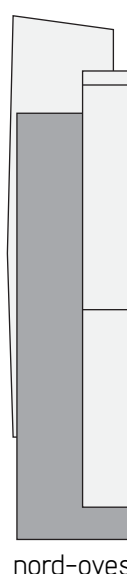


nord-ovest

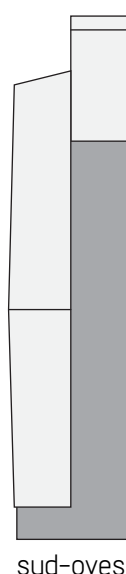

sud-ovest



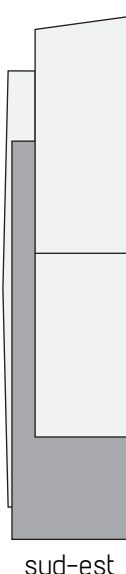


sud-est

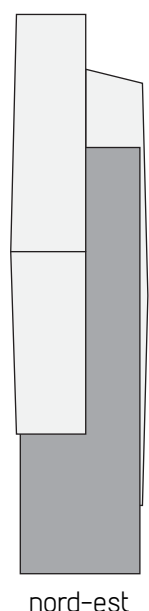


nord-est


TORRE/COPERTURA

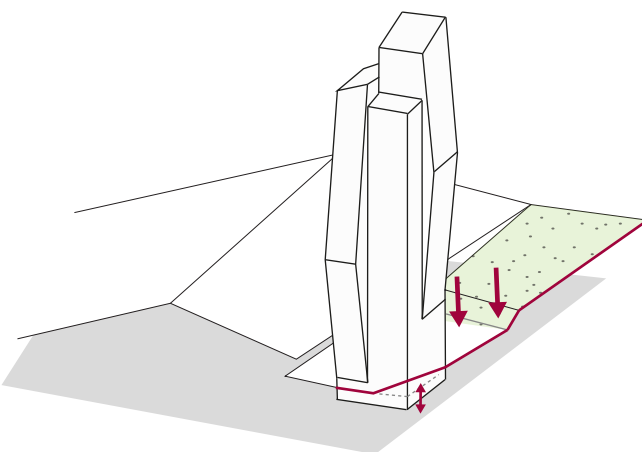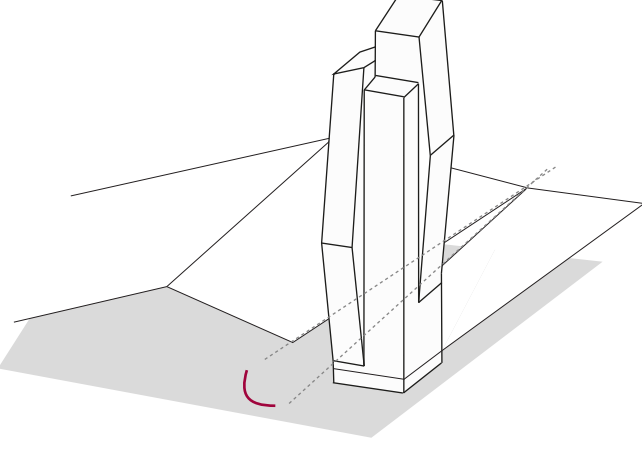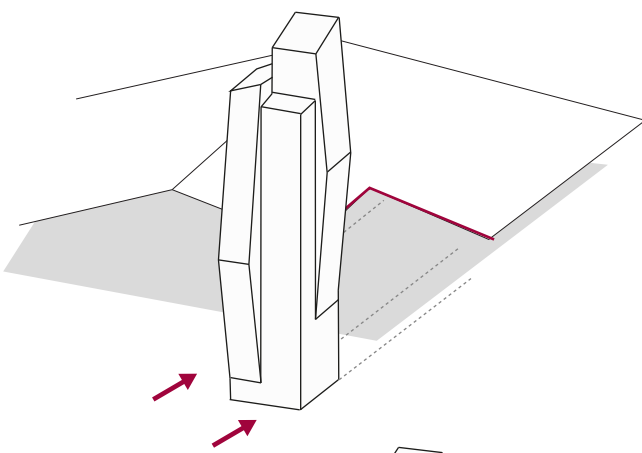

ATTACCO A TERRA

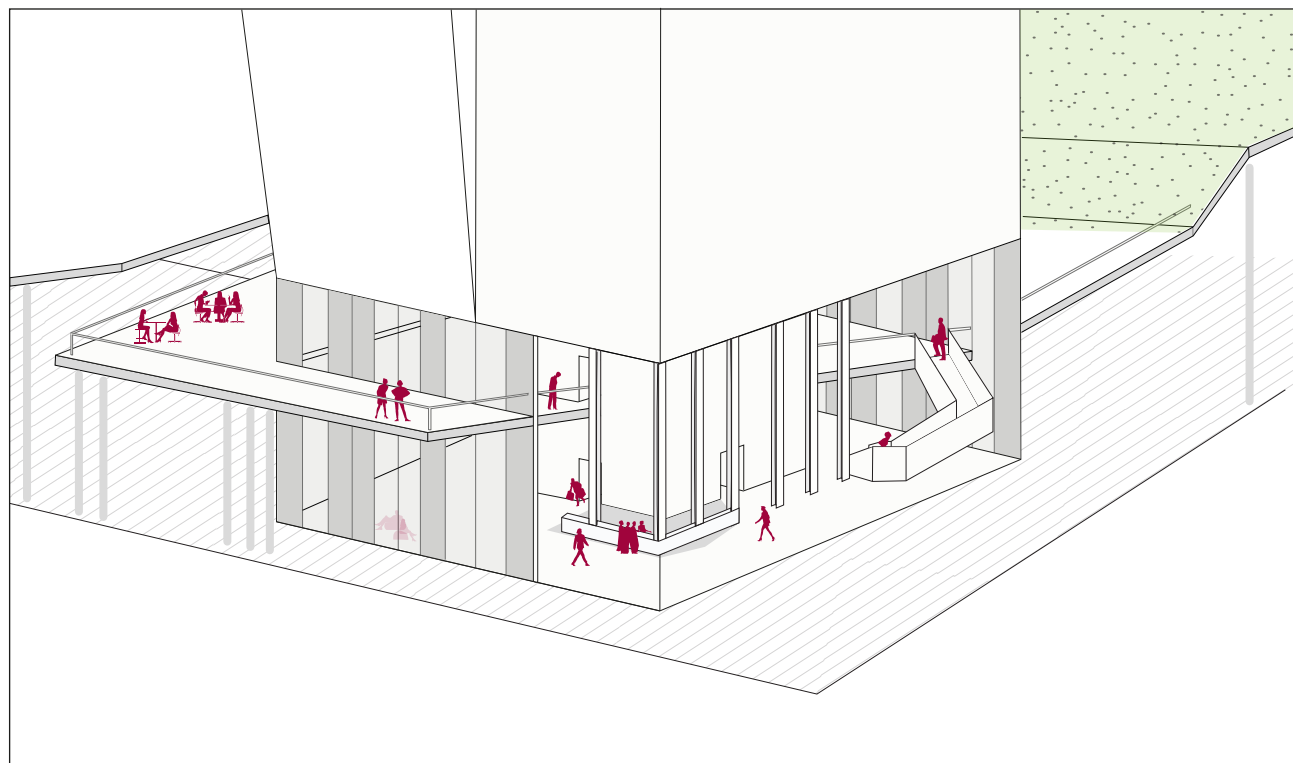

VISTA DALL'INGRESSO DEL PARCO

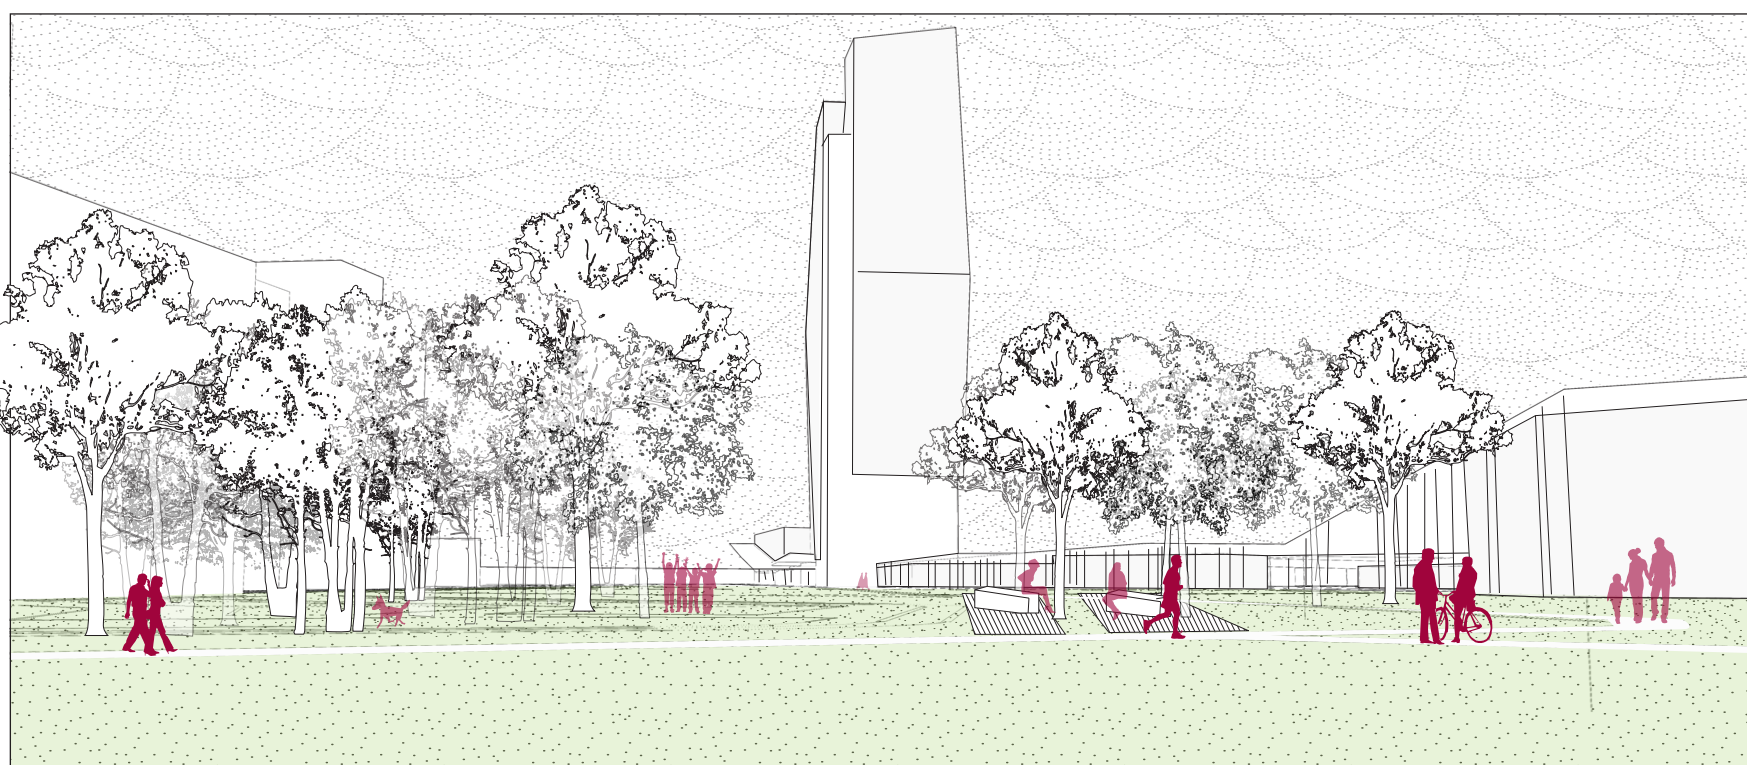

LOGICHE DEL COMPORRE