PRODUCED BY AN AUTODESK EDUCATIONAL PRODUCT

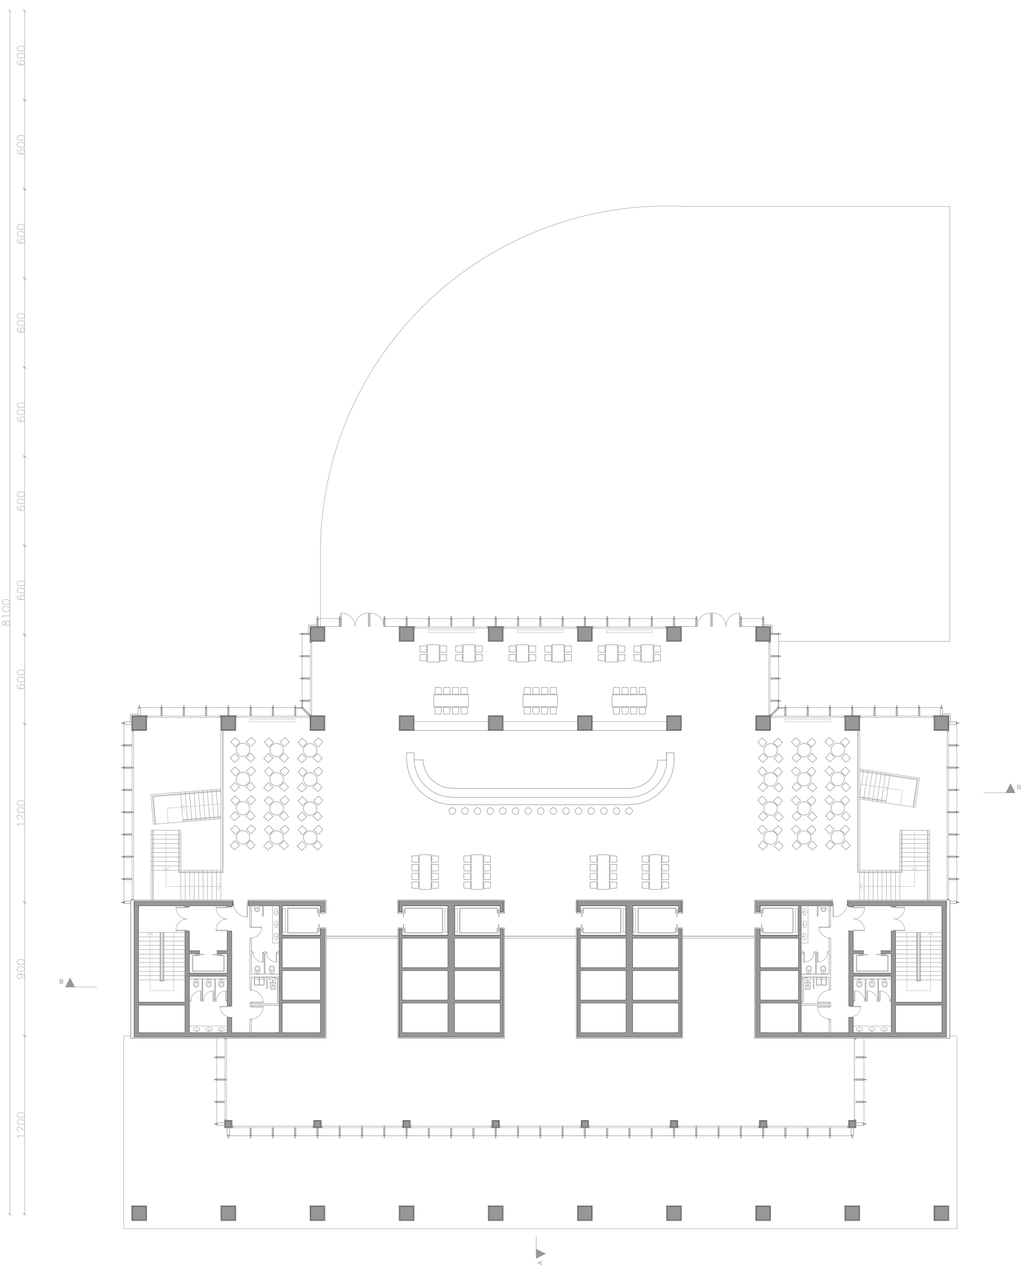

PRIMO PIANO Q +5.92

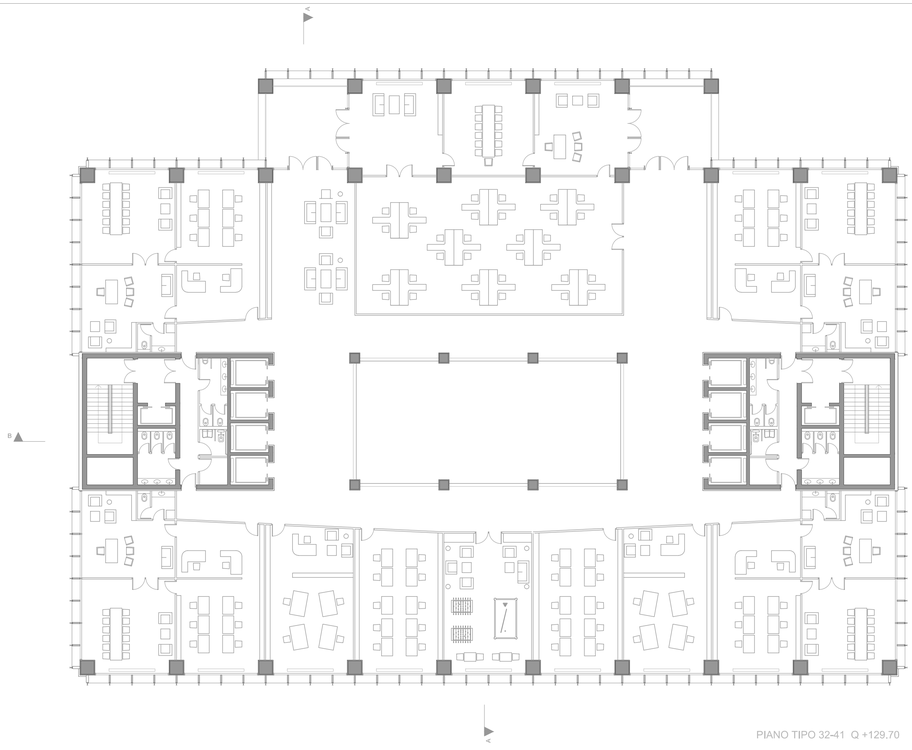

PIANO TIPO 32-41 Q +129.70

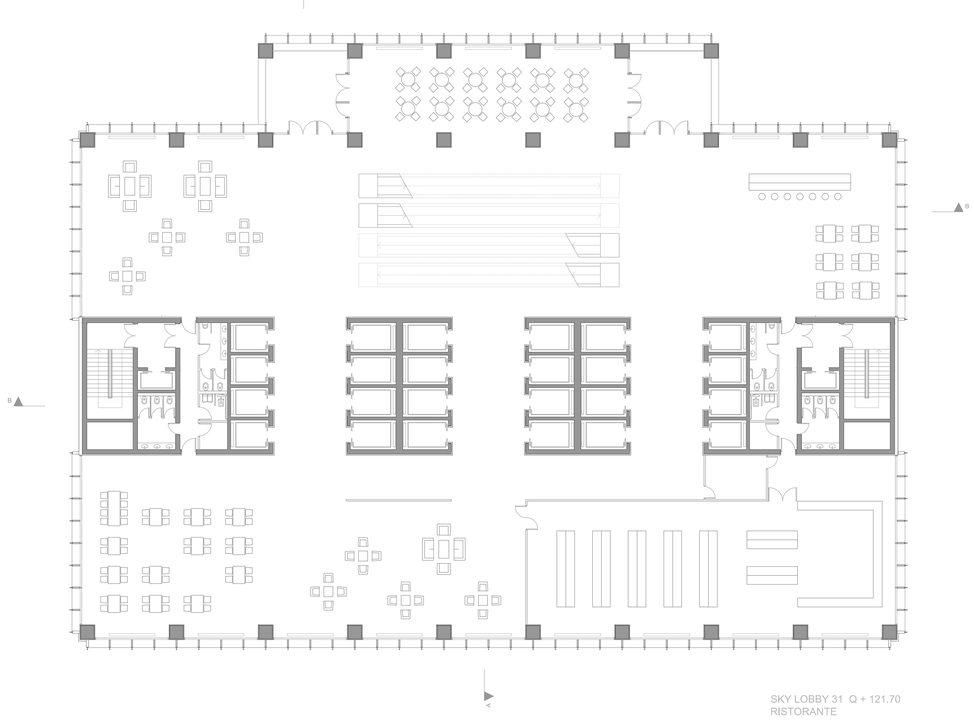

SKY LOBBY 31 Q + 121.70
RISTORANTE

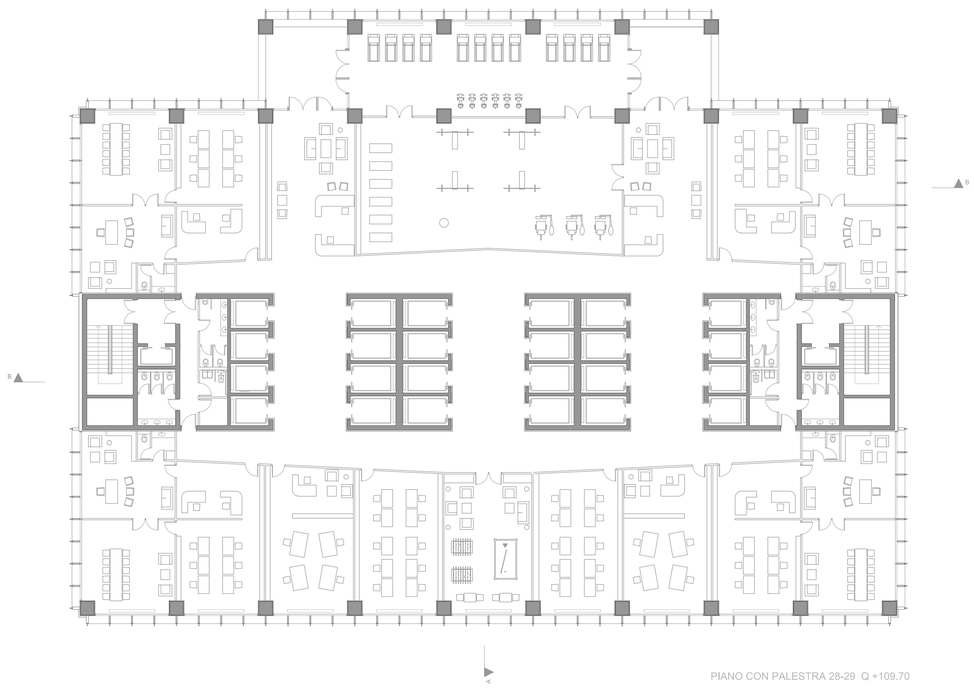

PIANO CON PALESTRA 28-29 Q +109.70

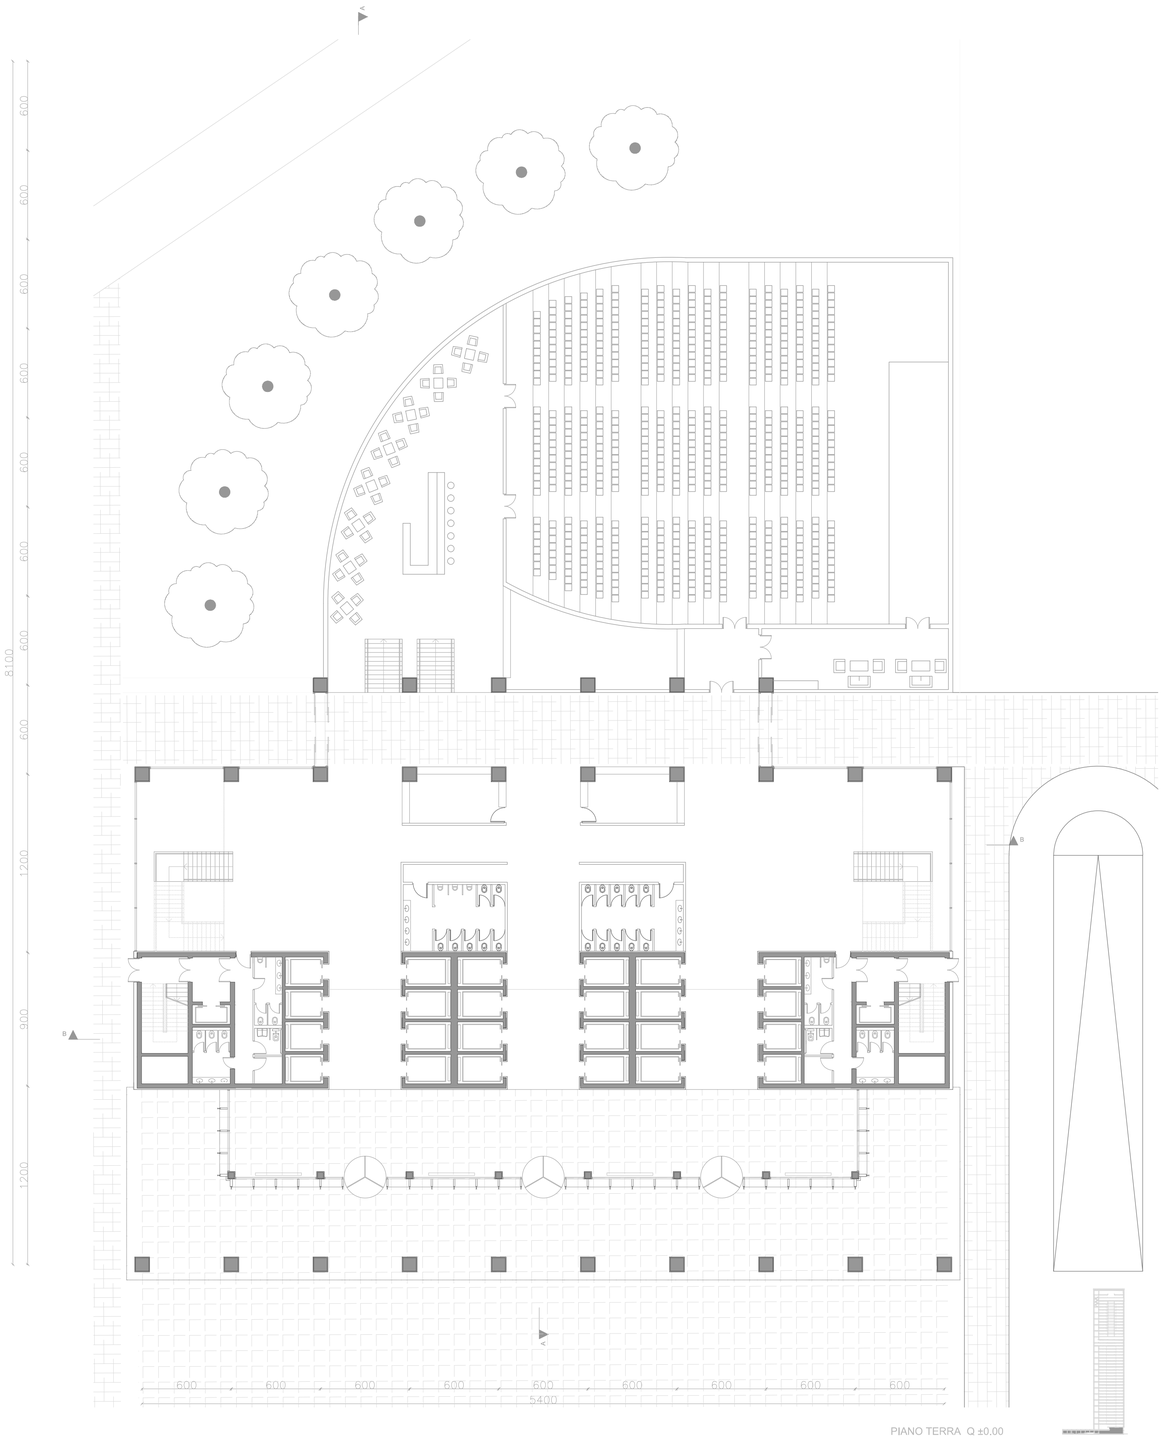

PIANO TERRA Q ±0.00

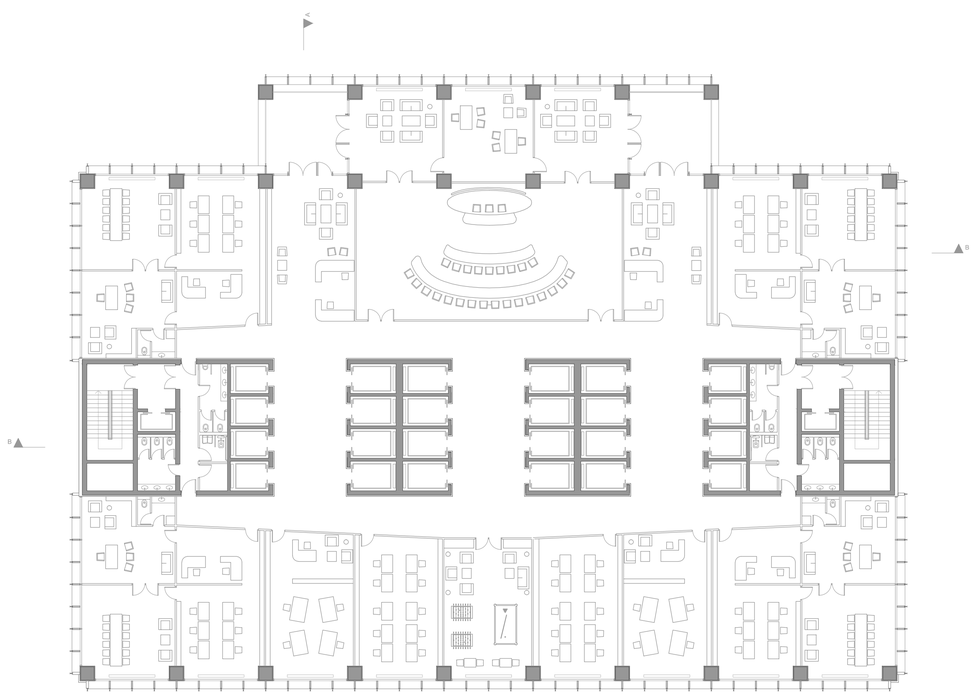

PIANO TIPO 5-30 Q +13.63

POLITECNICO DI MILANO
Facolta di Architettura Civile
Laboratorio di progettazione di Sistemi construttivi

Professori
E. A. Costa, M. Franceschin, G. Gozzi
Studente
Bojan Lazicic

Piante 1:200

4

PRODUCED BY AN AUTODESK EDUCATIONAL PRODUCT