




PADIGLIONE, PIANO 1, COWORKING
SCALA 1:200

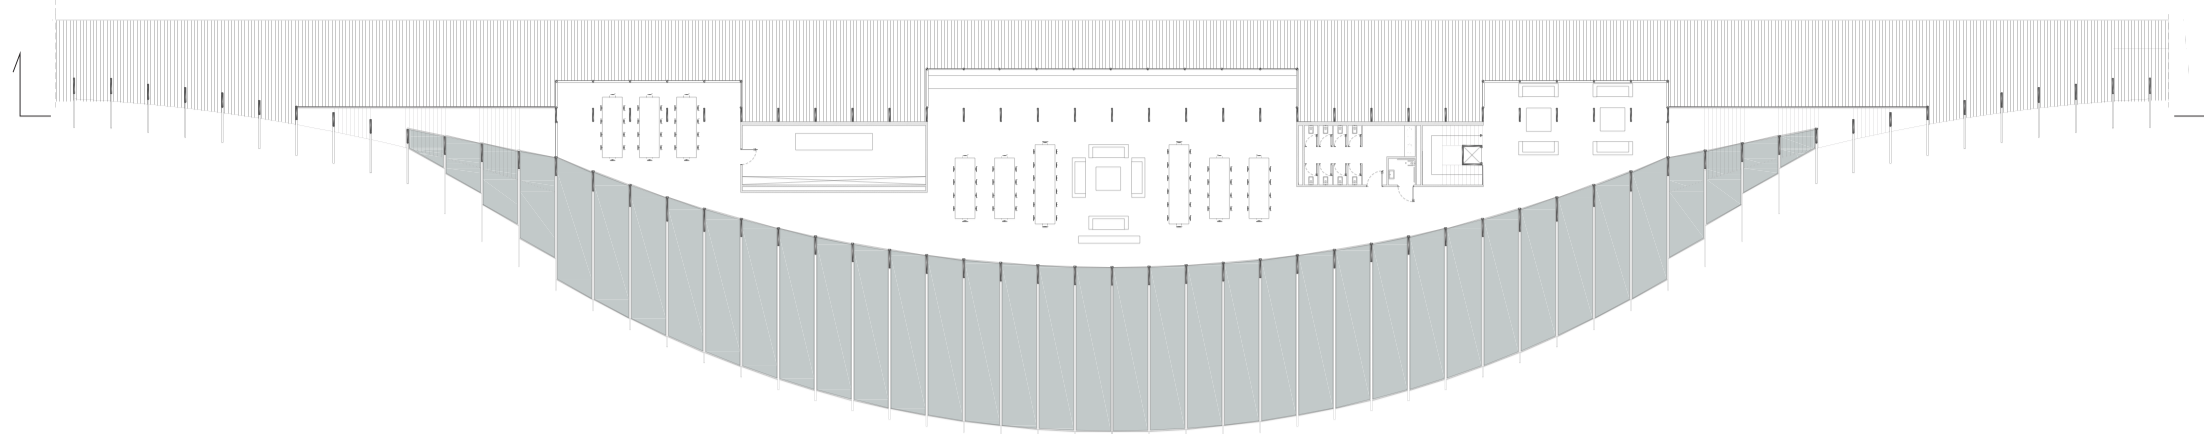


PADIGLIONE, PIANO 0, BAR

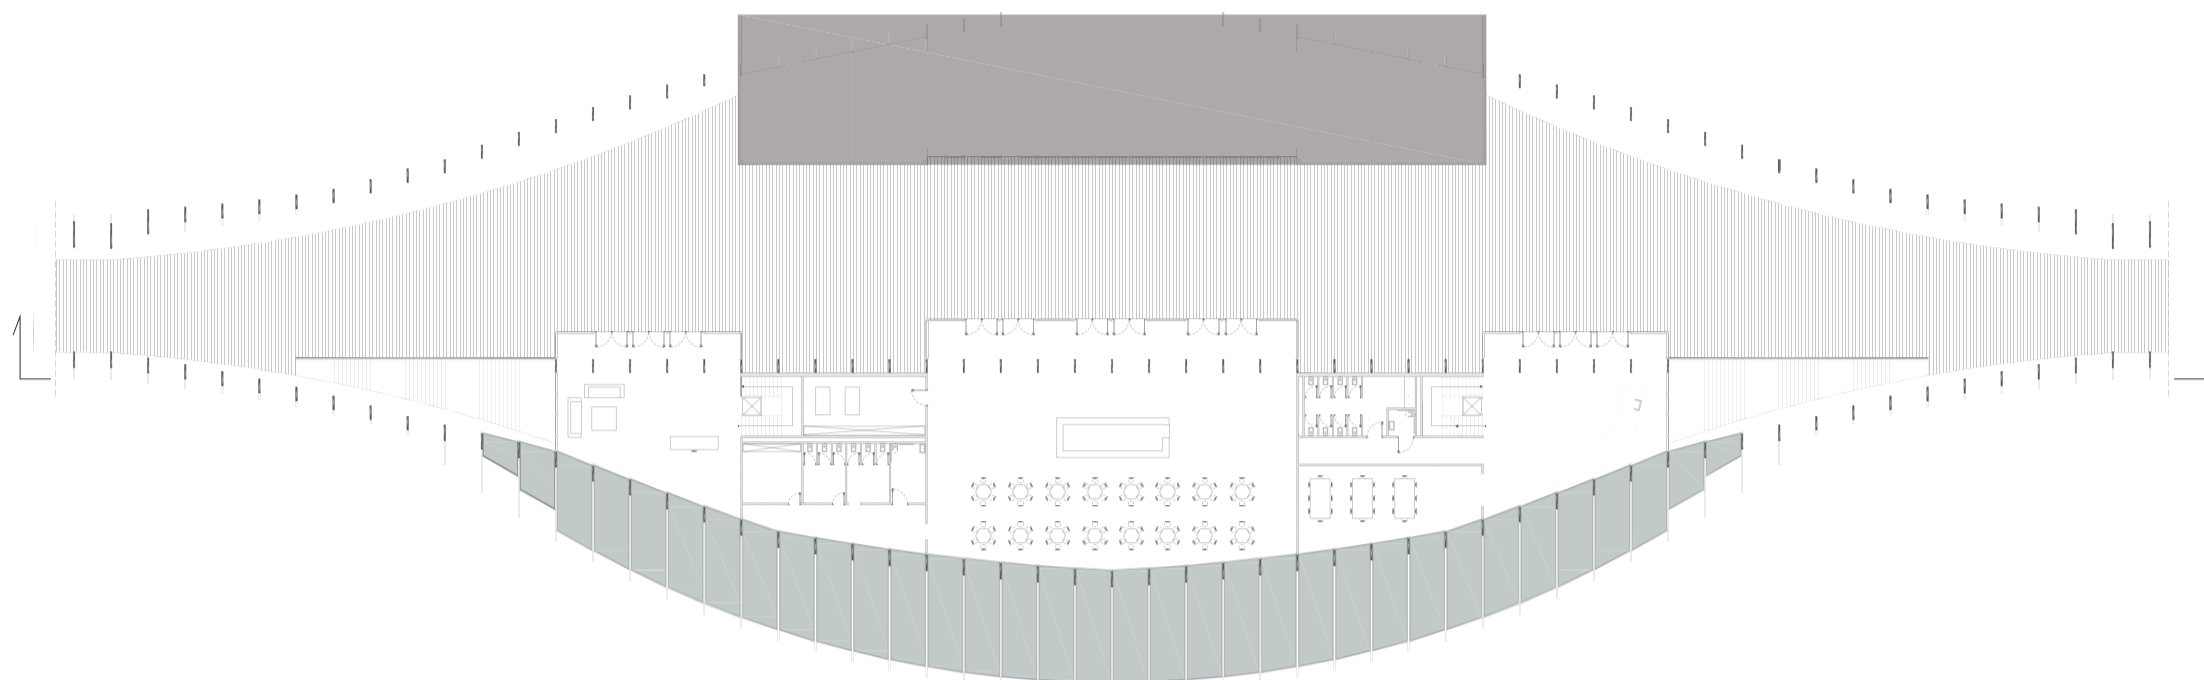

PADIGLIONE, PIANO -1, PALESTRA

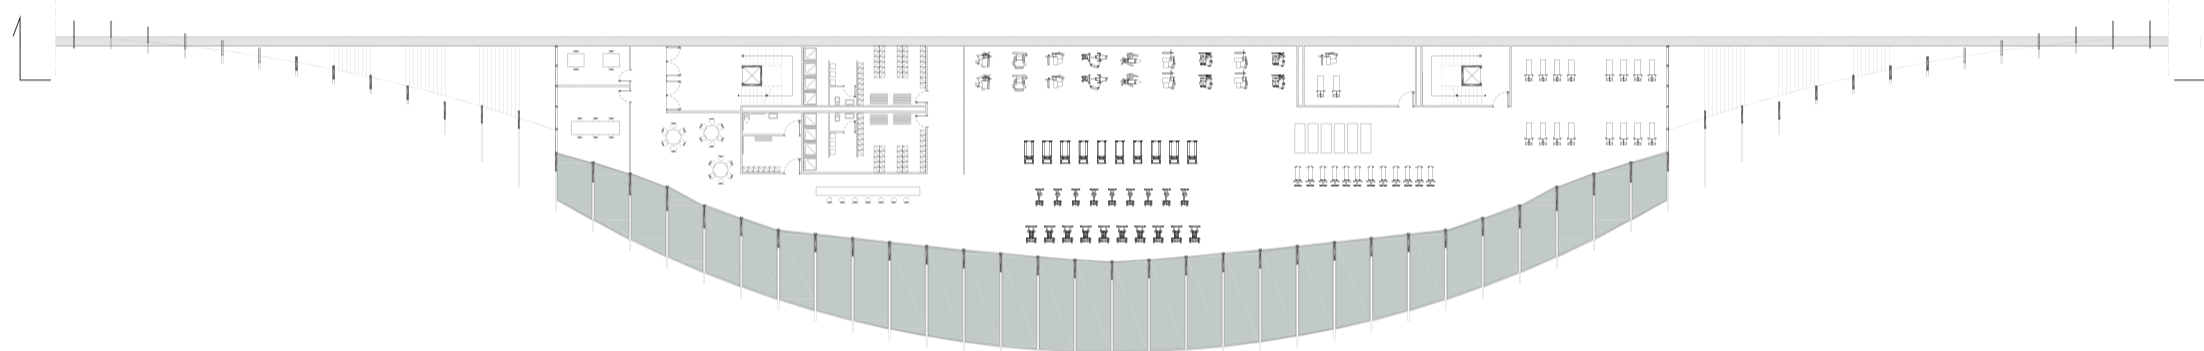

PADIGLIONE, PIANO -2 AULE UNIVERSITARIE

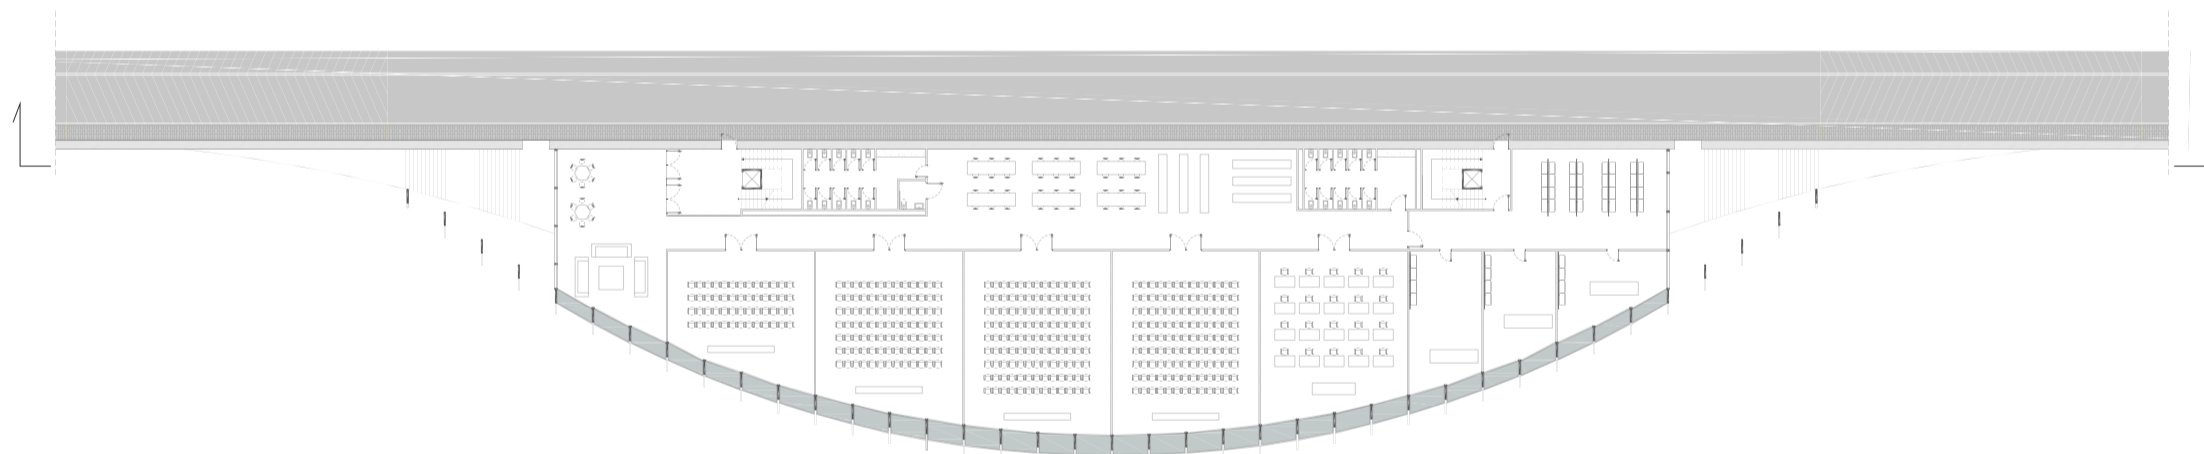

SEZIONE PADIGLIONE SCALA 1:200

