



DEMOLIZIONI PIANO COMMERCIALE

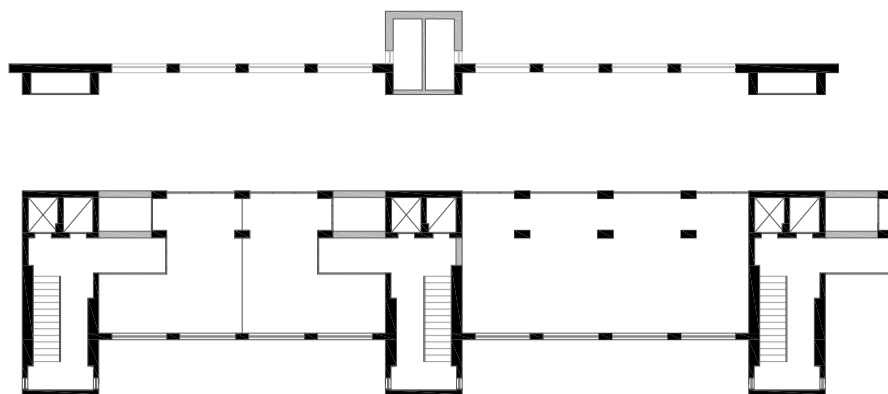

DEMOLIZIONI PIANO RESIDENZIALE

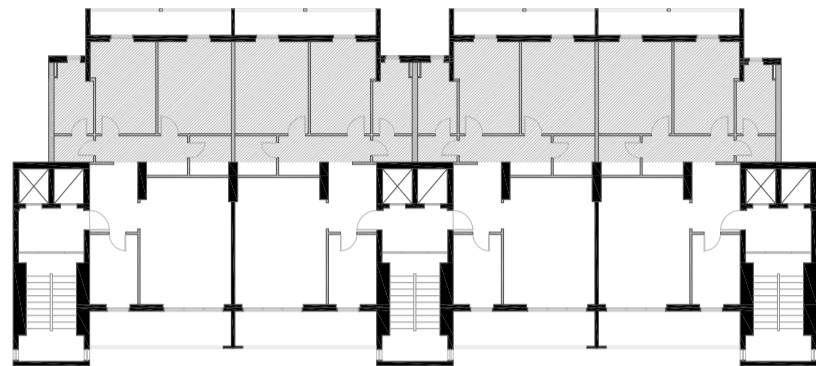

SPAZI COMMERCIALI ALA BASSA:


FIORISTA
DROGHIERE
MACELLERIA
SARTORIA
PESCHERIA
FRUTTIVENDOLO
CALZOLAIO
GASTRONOMIA

TABACCHI
EDICOLA
PANETTERIA
BARBIERE
POSTA
POLIAMBULATORIO
BANCA
FARMACIA


UFFICI ALA ALTA:

UFFICIO ATER
SEDE CGIL
PORTIERATO SOCIALE
SEDE RADIOAMATORI ITALIANI
AUSER
GRUPPO ENOGASTRONOMICO TRIESTINO
SEDE MICROAREA
ASSOCIAZIONE MELARA (PALESTRA)

NUOVO APPARTAMENTO 33 mq

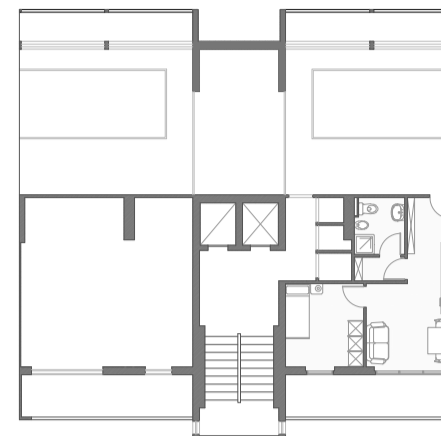


NUOVO APPARTAMENTO 40 mq

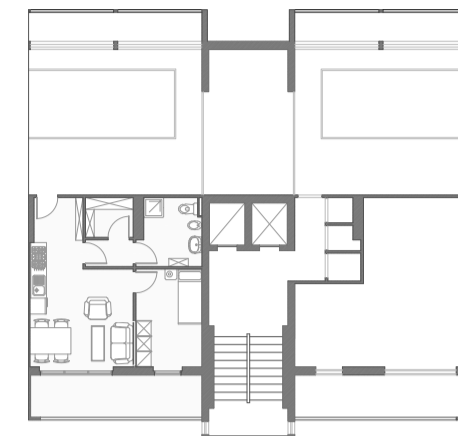


commercio al piede e funzioni
uffici per il melara


PIANO COMMERCIALE, ALA BLU

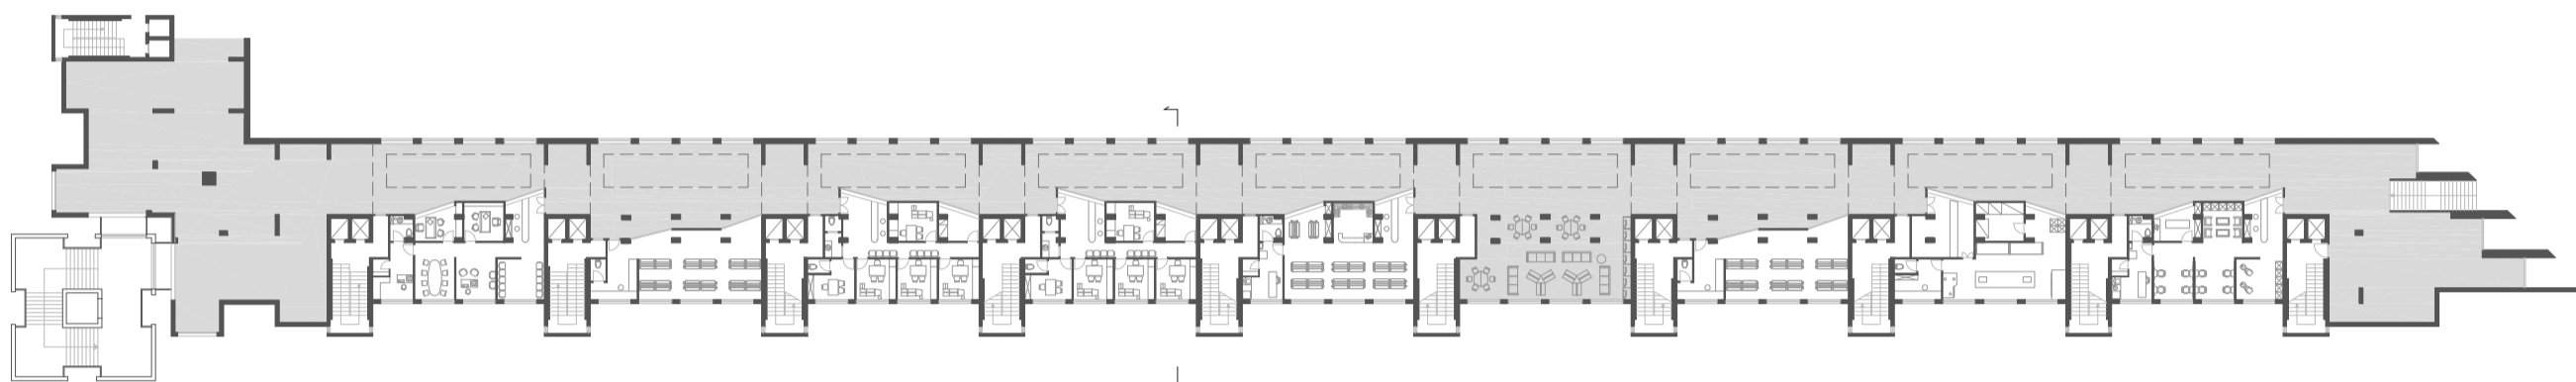

PIANO RESIDENZIALE, CON BALLATOIO E BALCONE

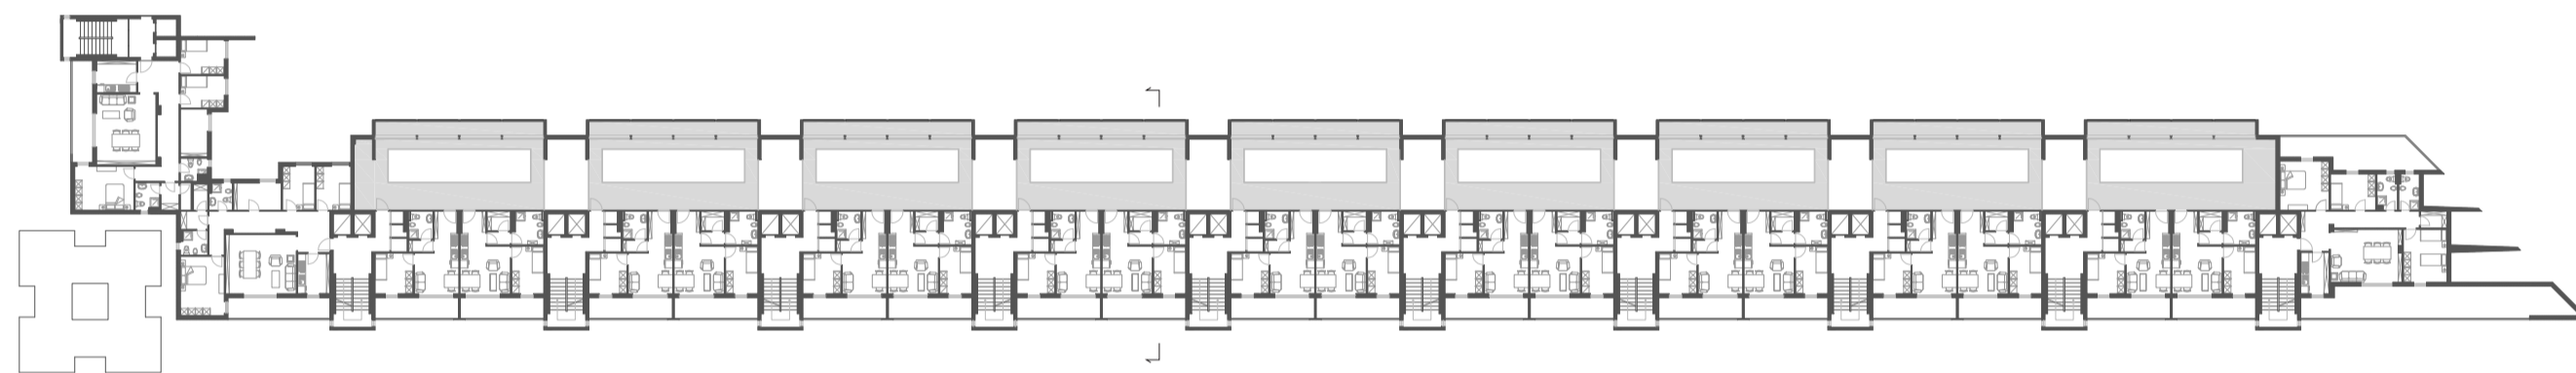

SEZIONE TECNOLOGICA PIANO COMMERCIALE, SCALA 1:20

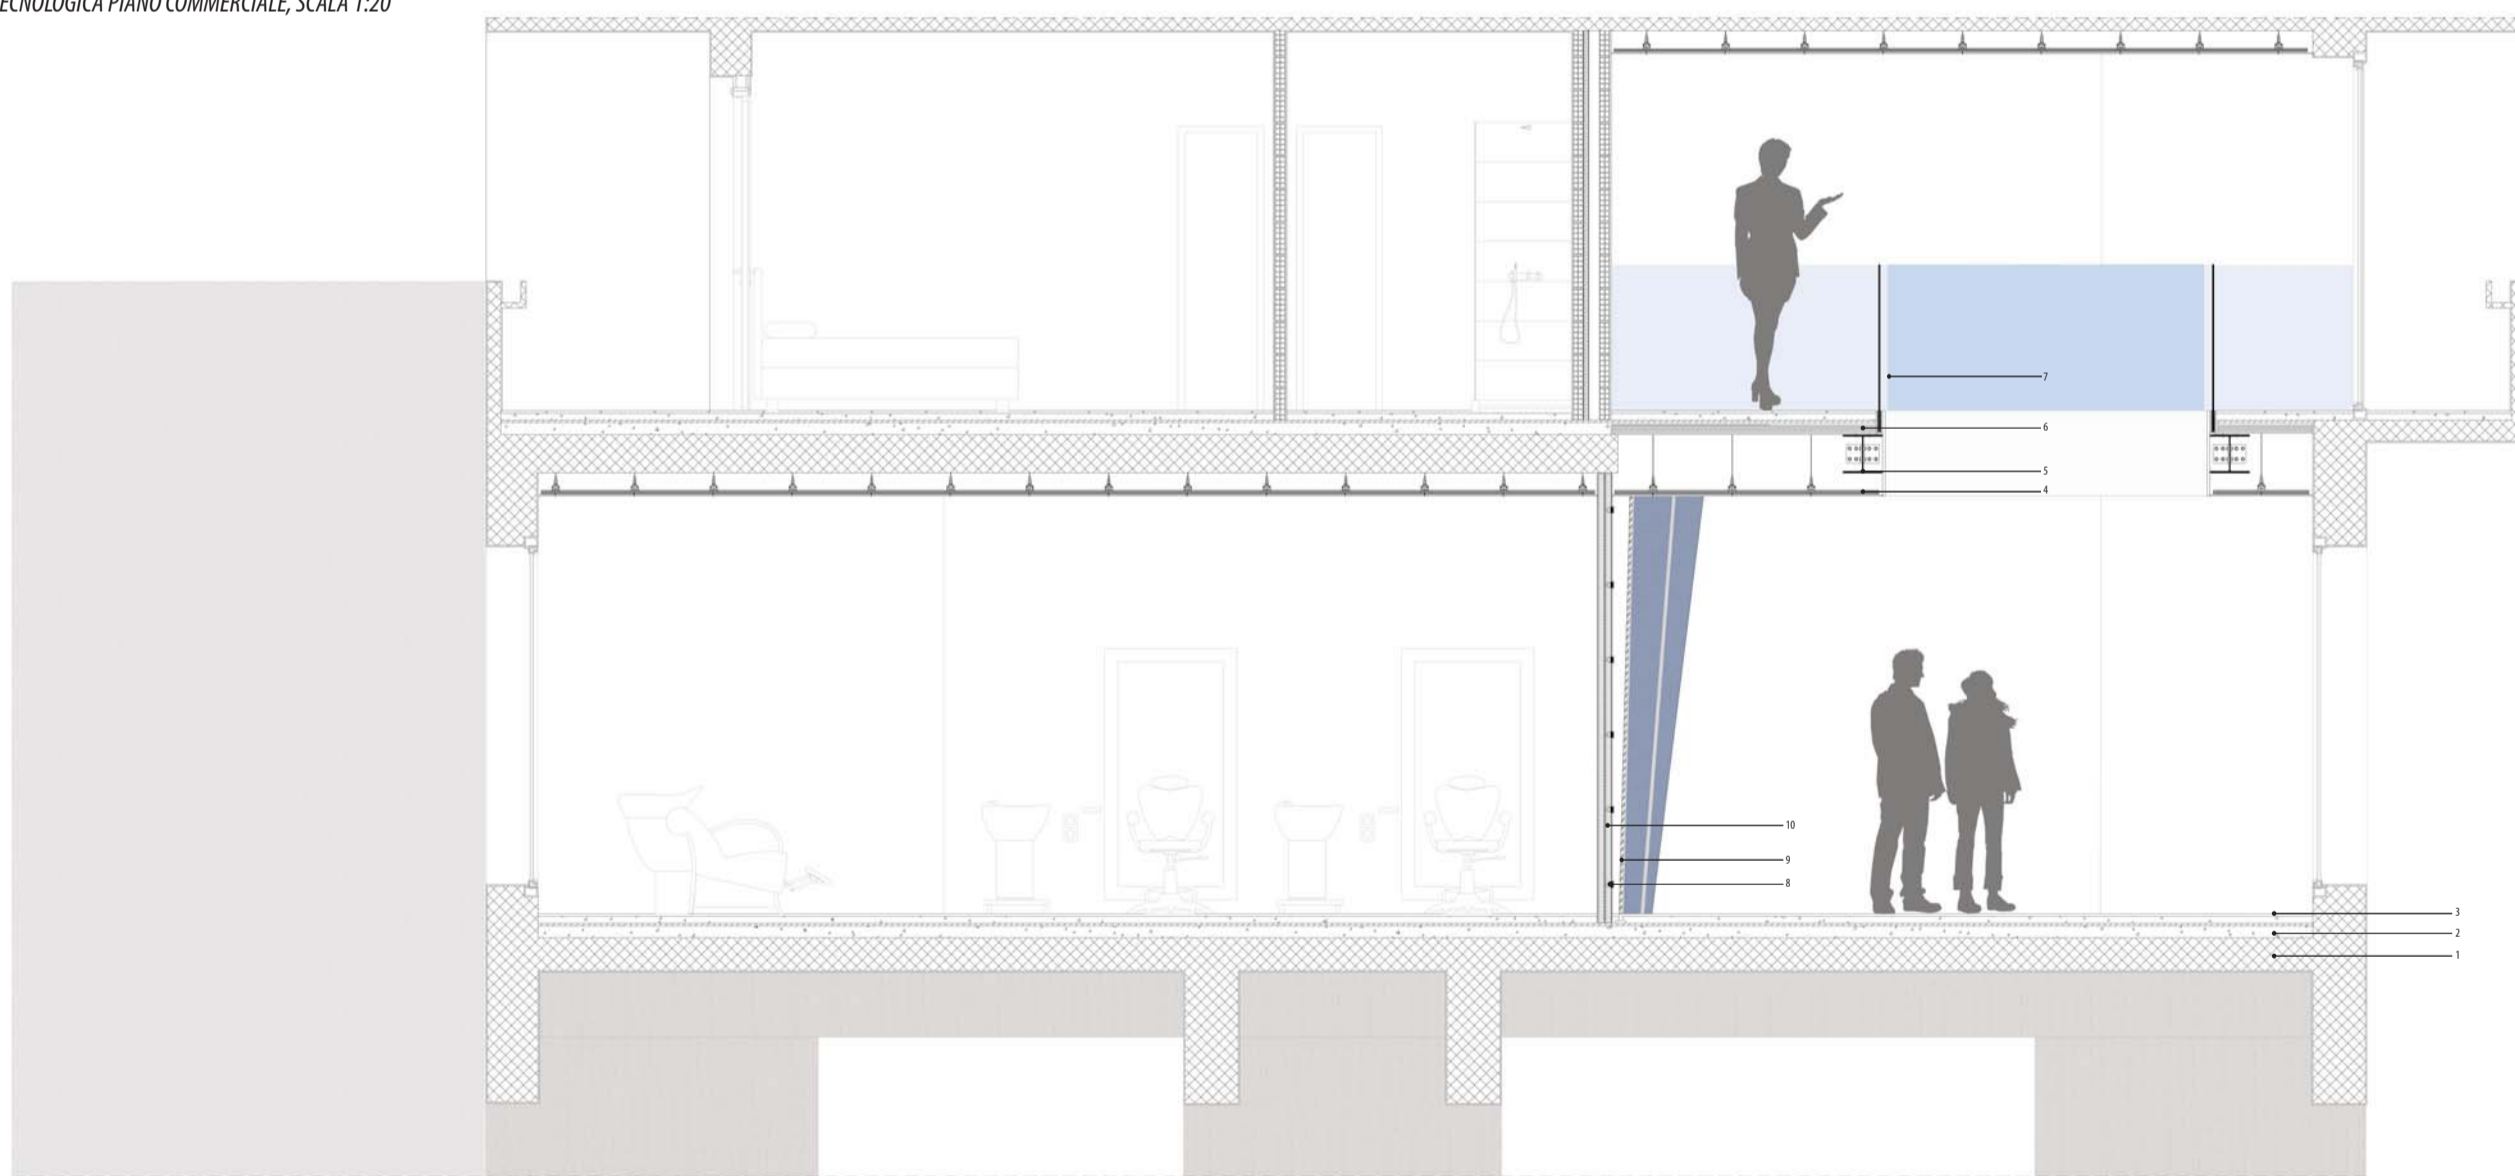

1. STRUTTURA ESISTENTE IN CALCESTRUZZO ARMATO
2. MASSETTO CON RETE ELETTROSALDATA E PASSAGGIO IMPIANTI
3. PAVIMENTAZIONE IN PIETRA AURISINA (COME ESTERNO)
4. CONTROSOFFITTO TIPO KNAUF CON ORDITURA METALLICA SEMPLICE
5. TRAVE HEB 300
6. LAMIERA GRECCATA
7. PARAPETTO IN LASTRA DI VETRO
8. LAMPADA TIPO IGUZZINI DA INCASSO MODELLO REFLEX EASY
9. PARETE INCLINATA CON STRUTTURA PORTANTE IN ACCIAIO E PARETE IN RETE METALLICA PUNTIATA
10. PARETE DOPPIA IN CARTONGESSO SPESSORE 10cm

