




DEMOLIZIONI

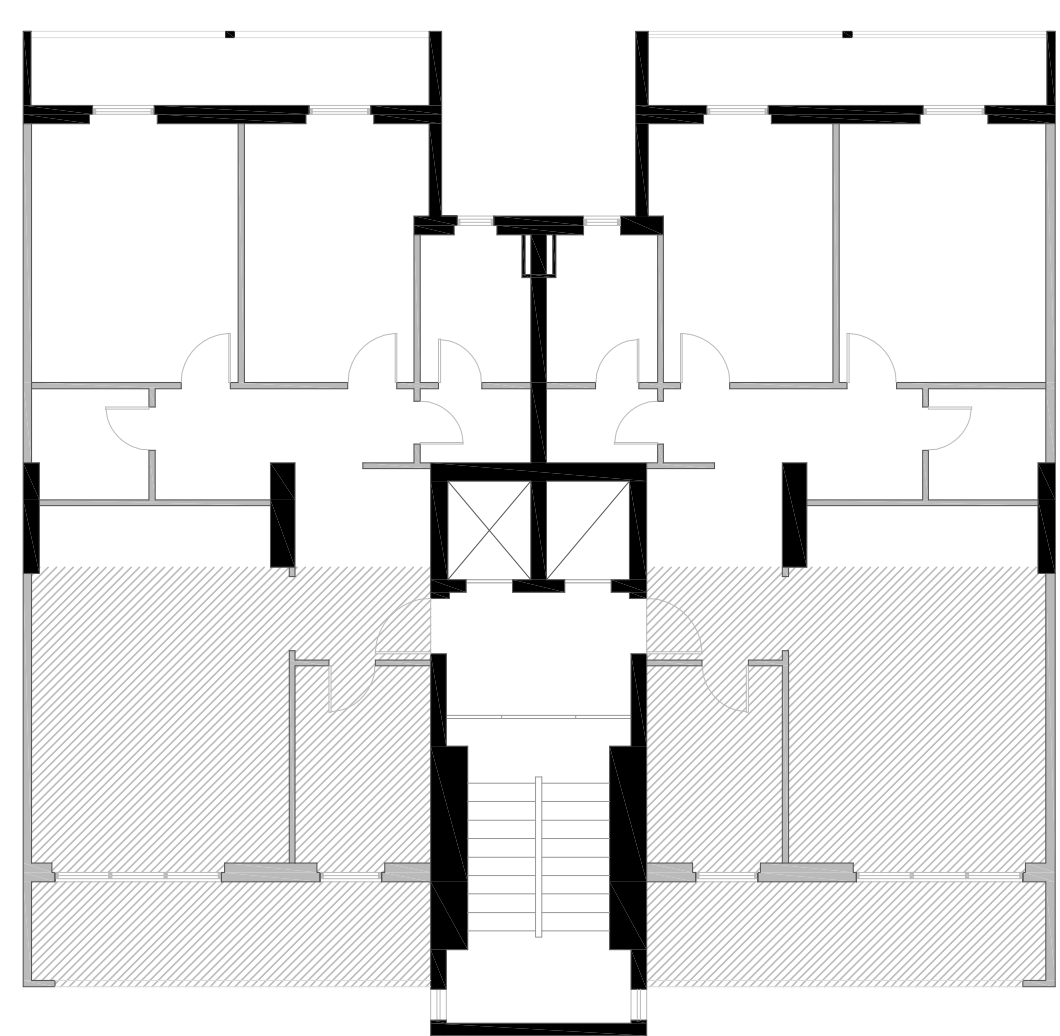


DISTRIBUZIONE PIANO TIPO

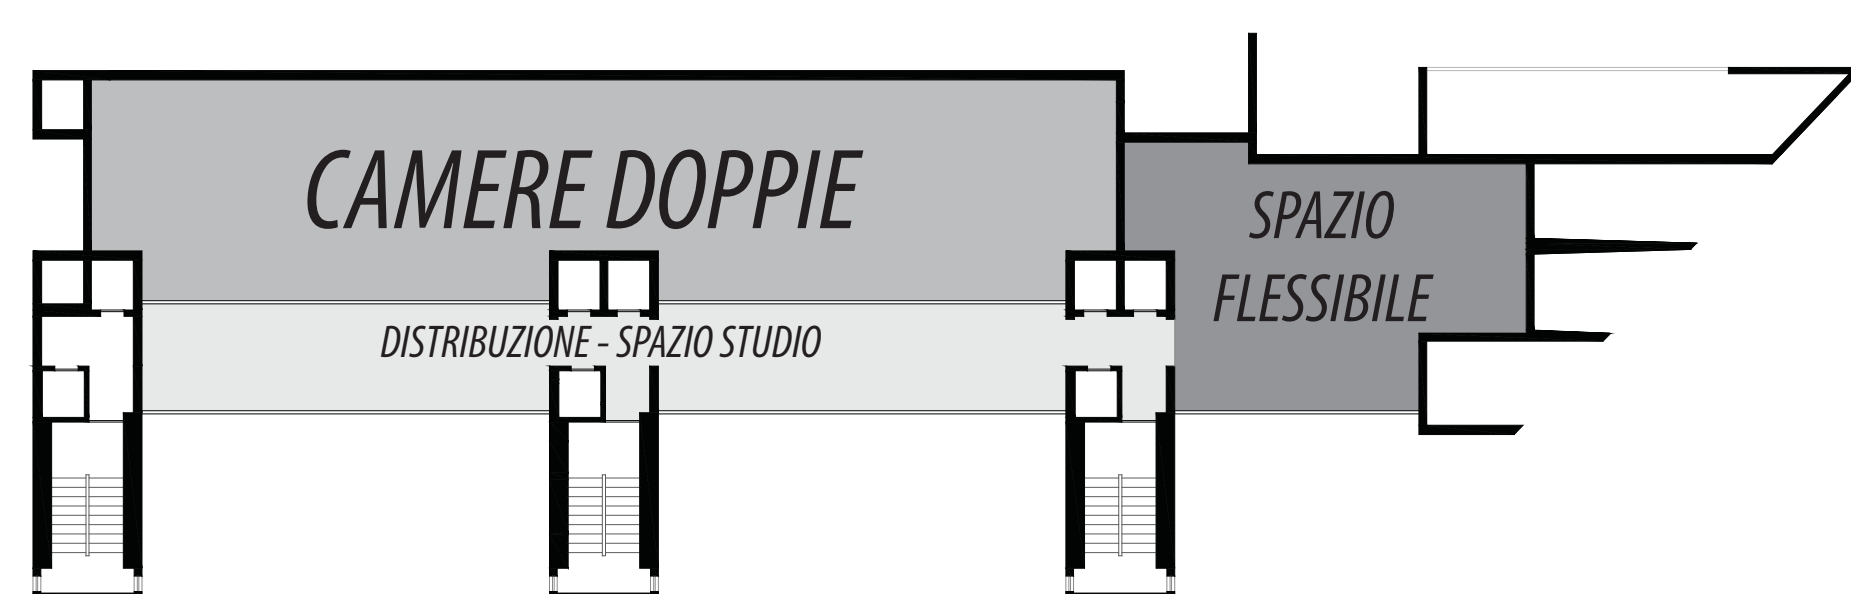

DIFFERENZE SPAZI FLESSIBILI

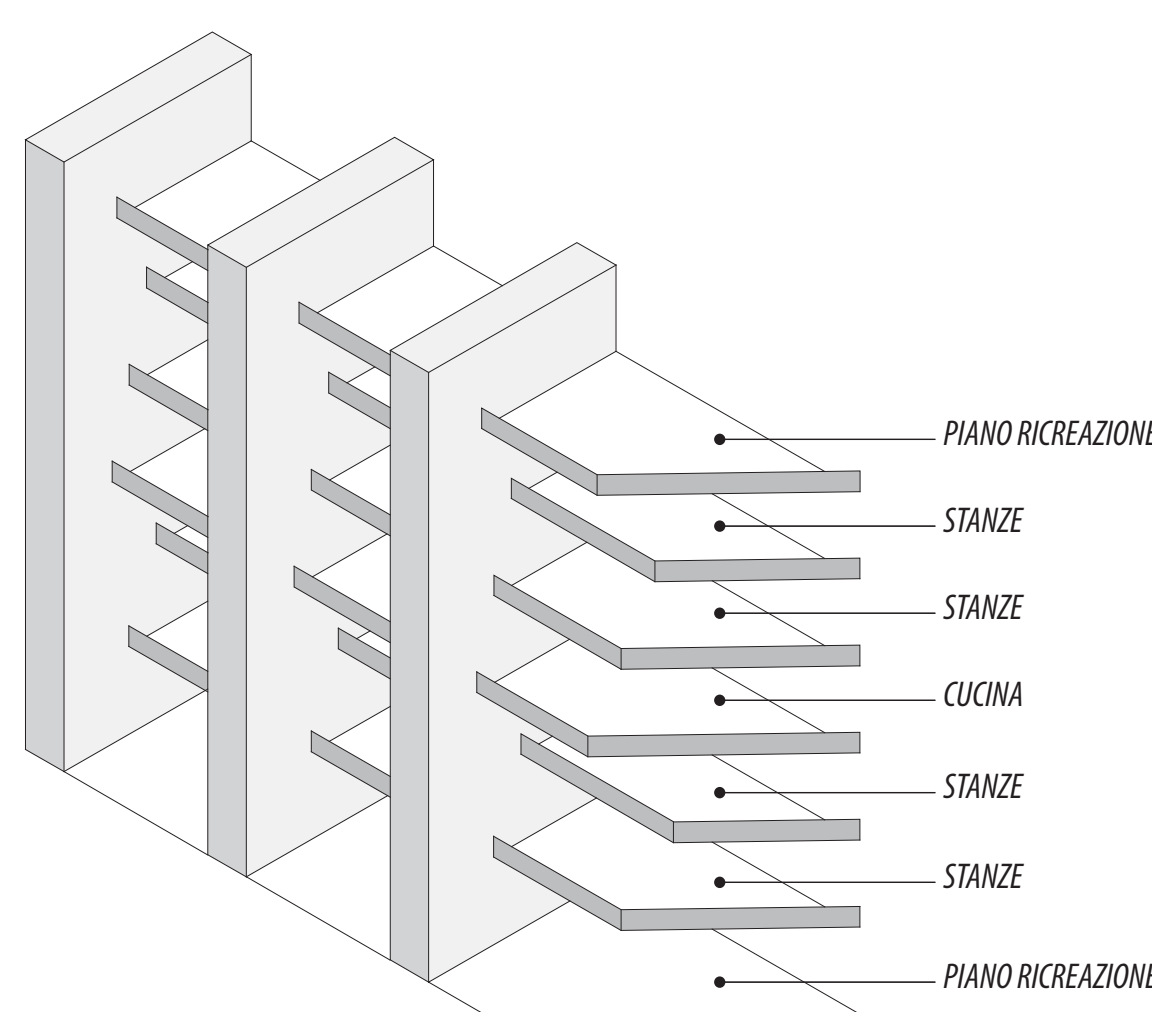


PIANTA STRUTTURALE

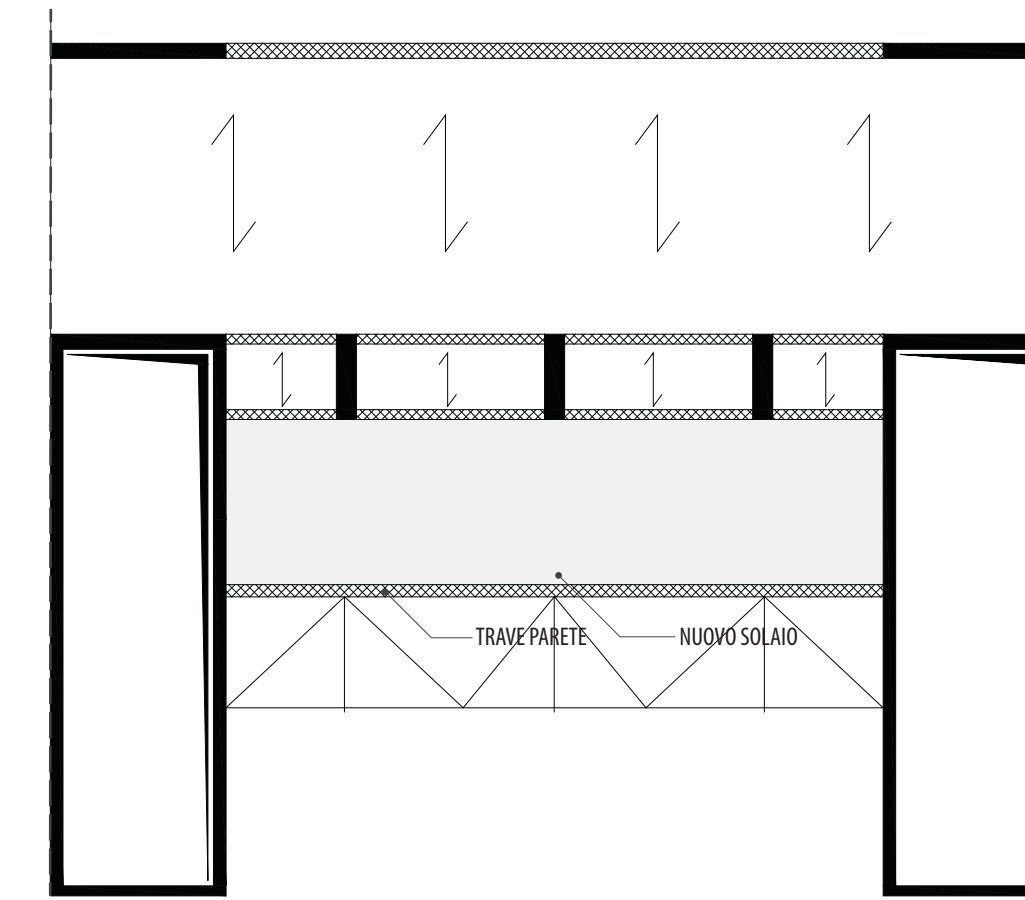


SEZIONE TECNOLOGICA, SCALA 1:20


- 1. CONTROSOFFITTO CON PASSAGGIO IMPIANTI DI ILLUMINAZIONE E DEUMIDIFICAZIONE
- 2. SOLAIO IN CEMENTO ARMATO ALTEZZA 15 cm
- 3. ISOLAMENTO IN POLISTIRENE, SERPENTINE PER RISCALDAMENTO A PAVIMENTO, MASSETTO AD ALTA CONDUCEBILITA' E PAVIMENTAZIONE IN PARQUET
- 4. TRAVE PARETE
- 5. APPOGGIO IN ACCIAIO
- 6. TRAVE TUBOLARE IN ACCIAIO

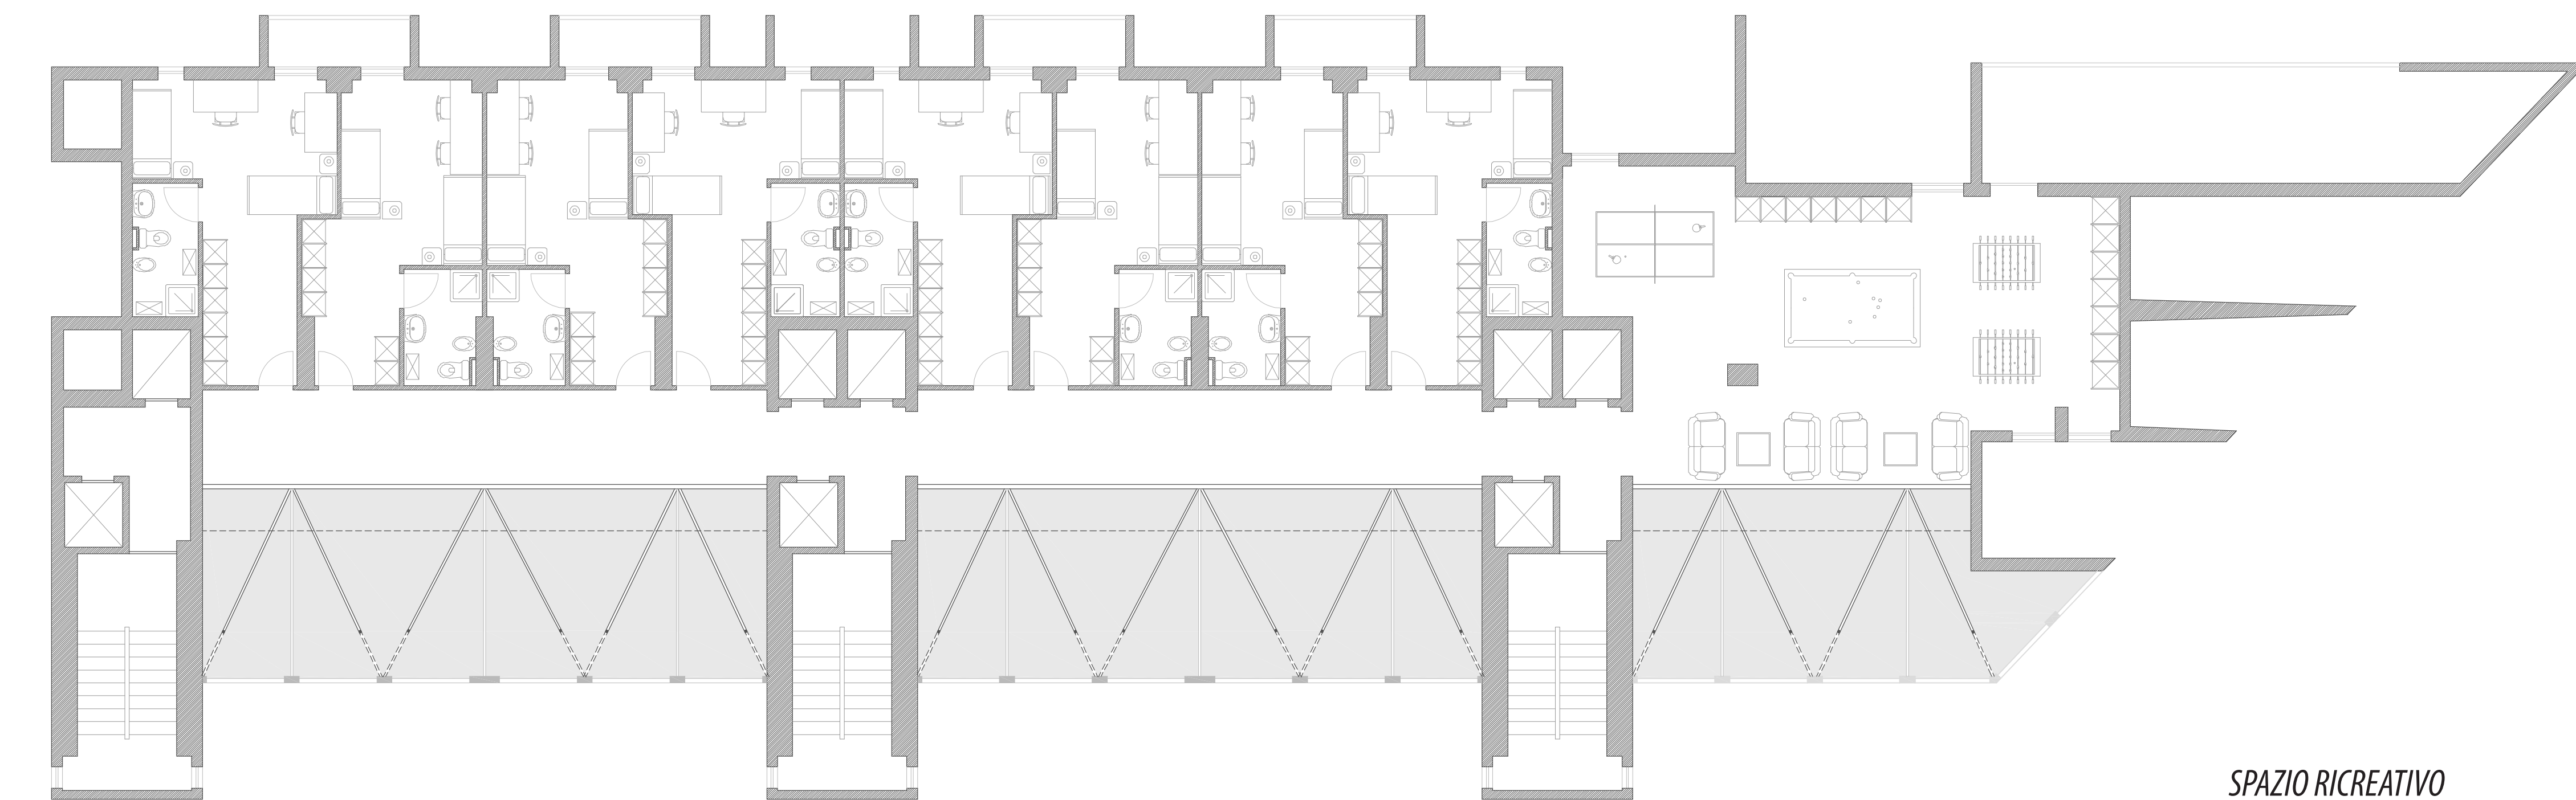

SPAZIO RICREATIVO

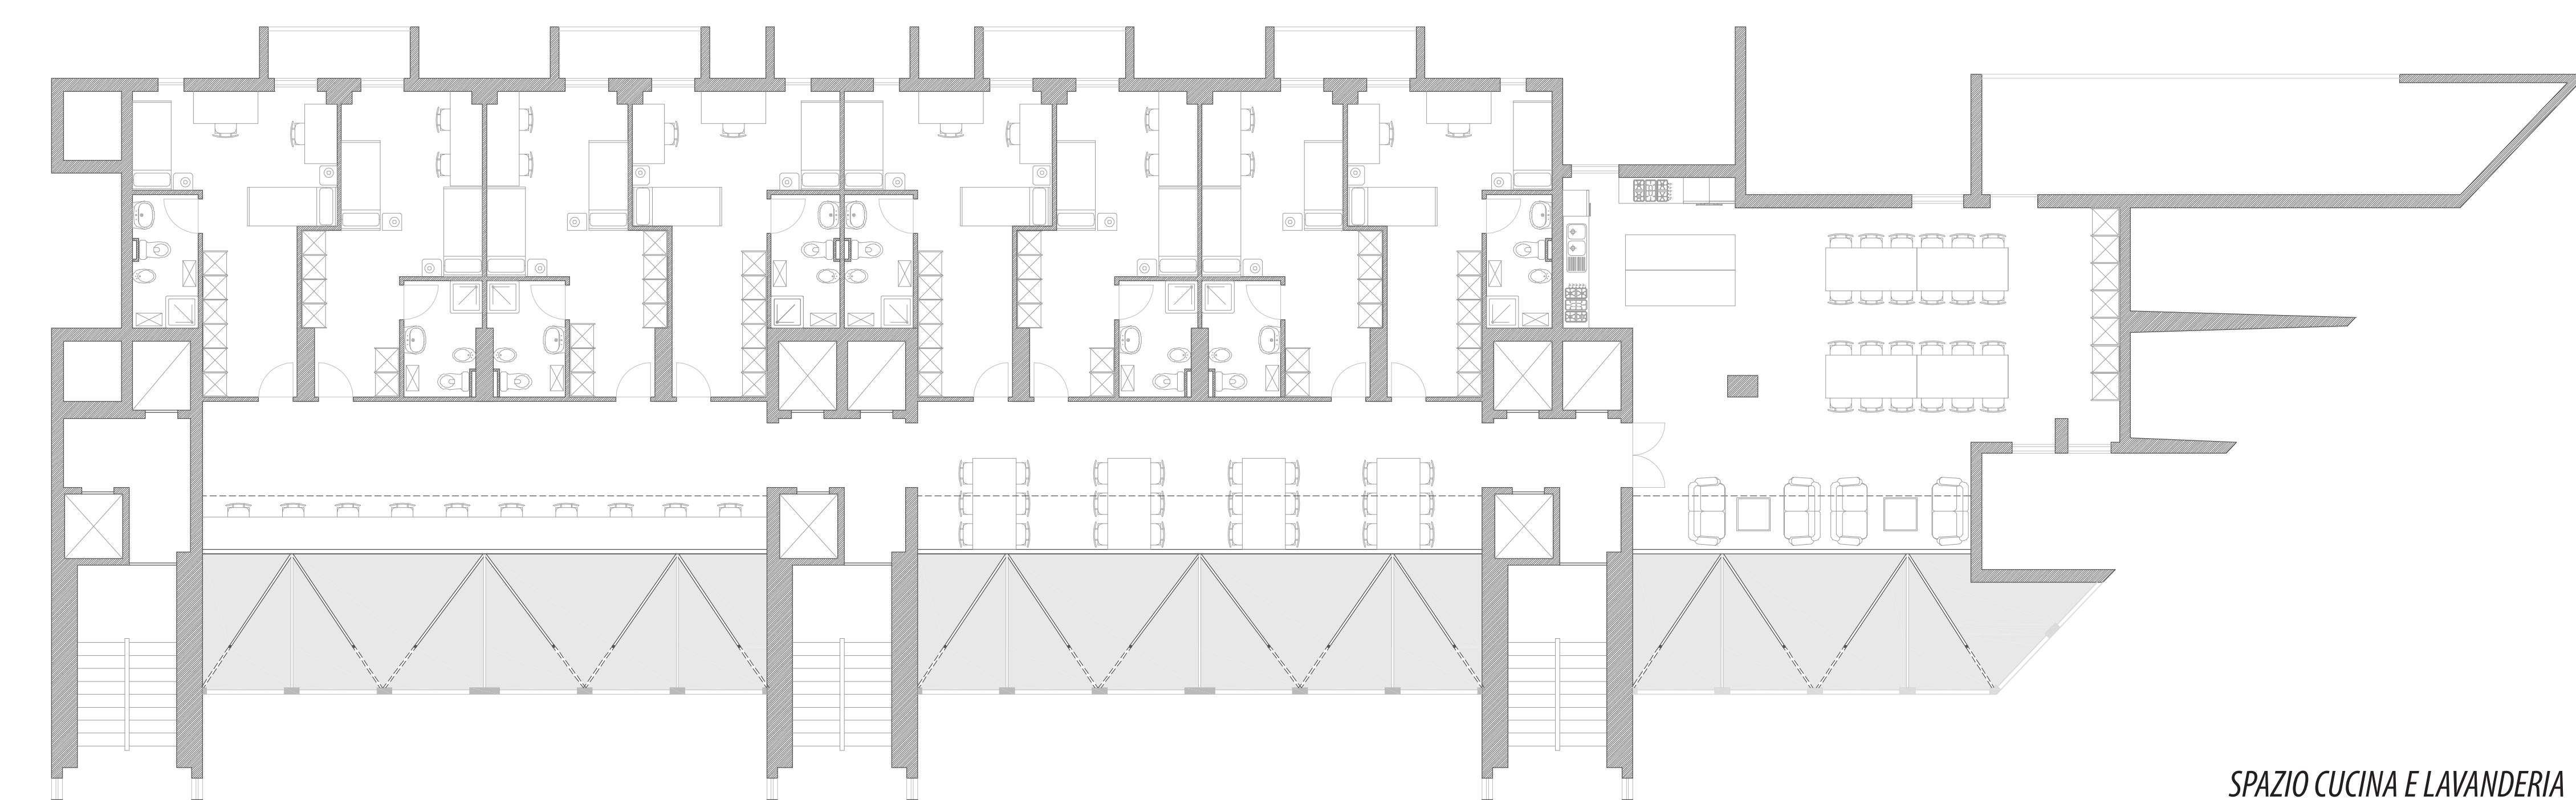

SPAZIO CUCINA E LAVANDERIA

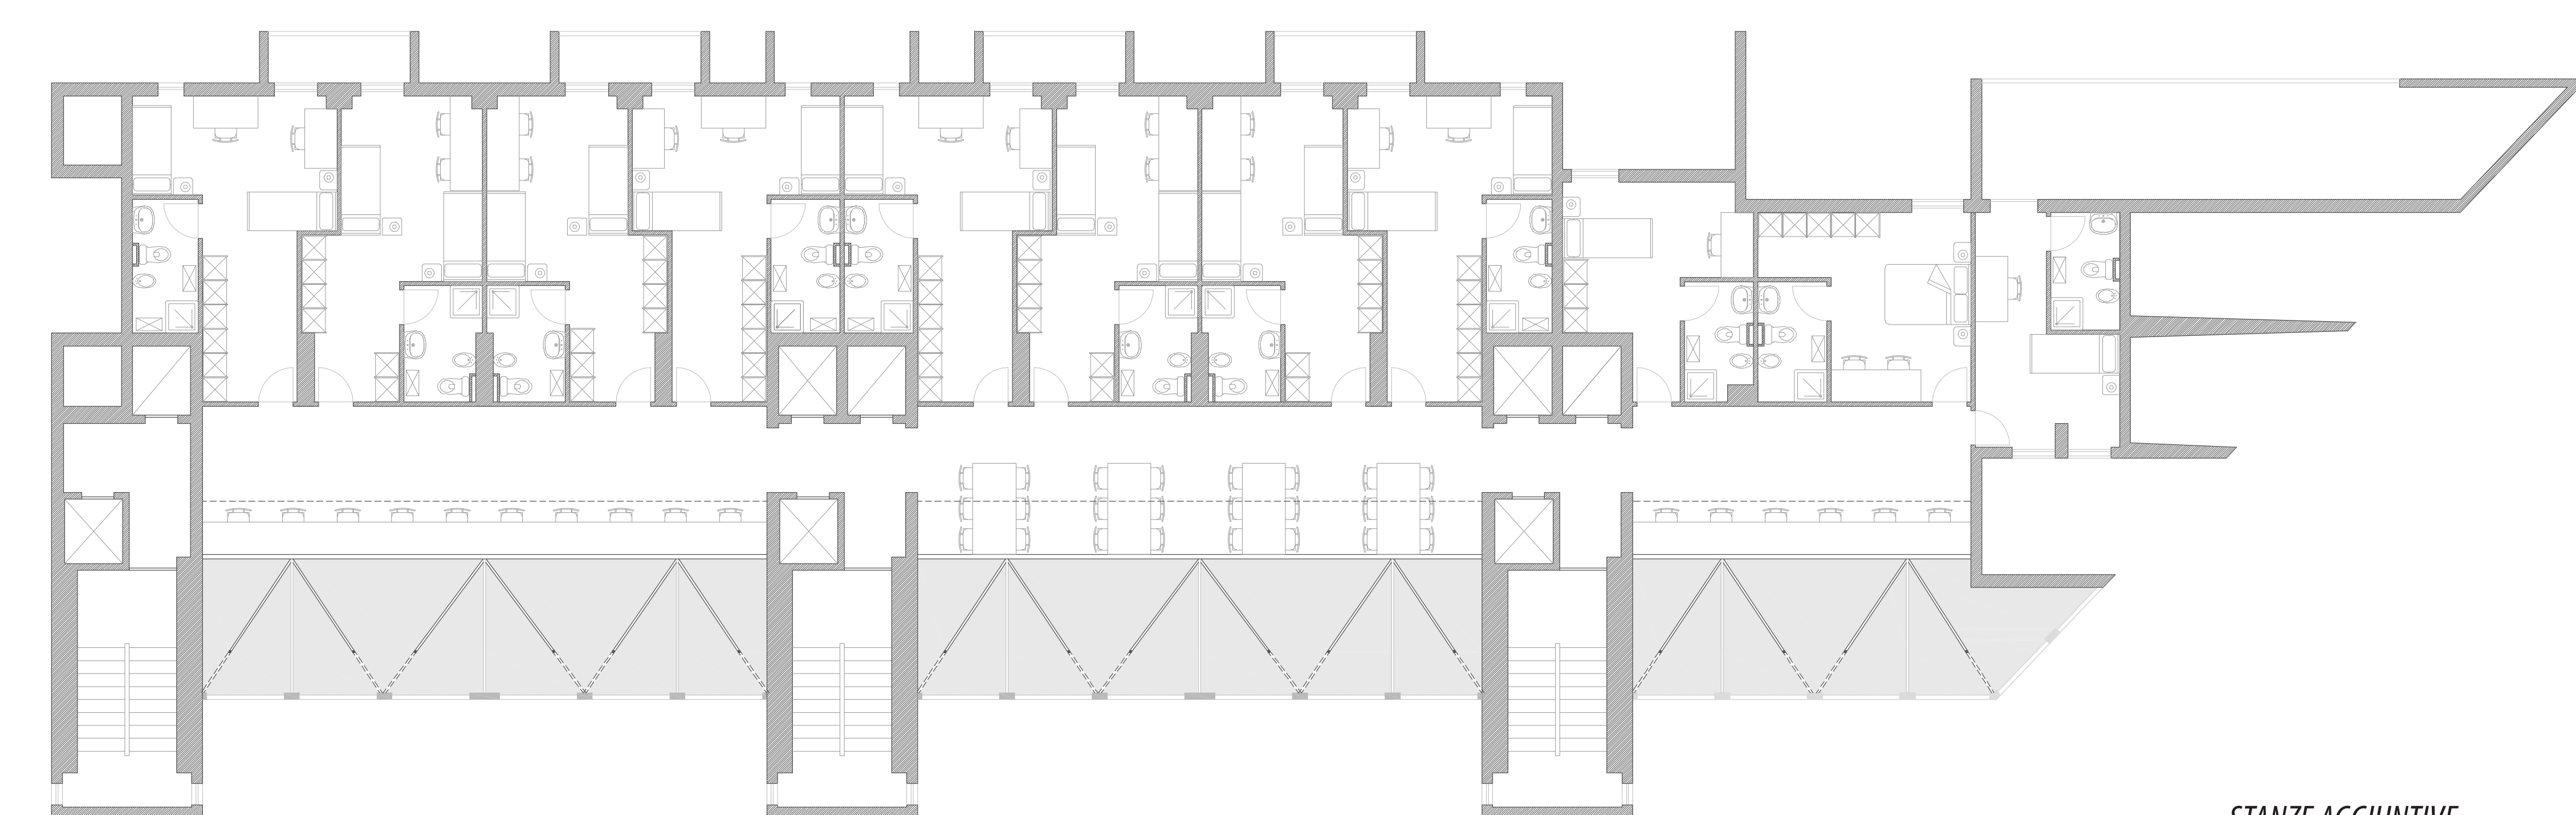

STANZE AGGIUNTIVE

