





ATTACCO A TERRA 1:200

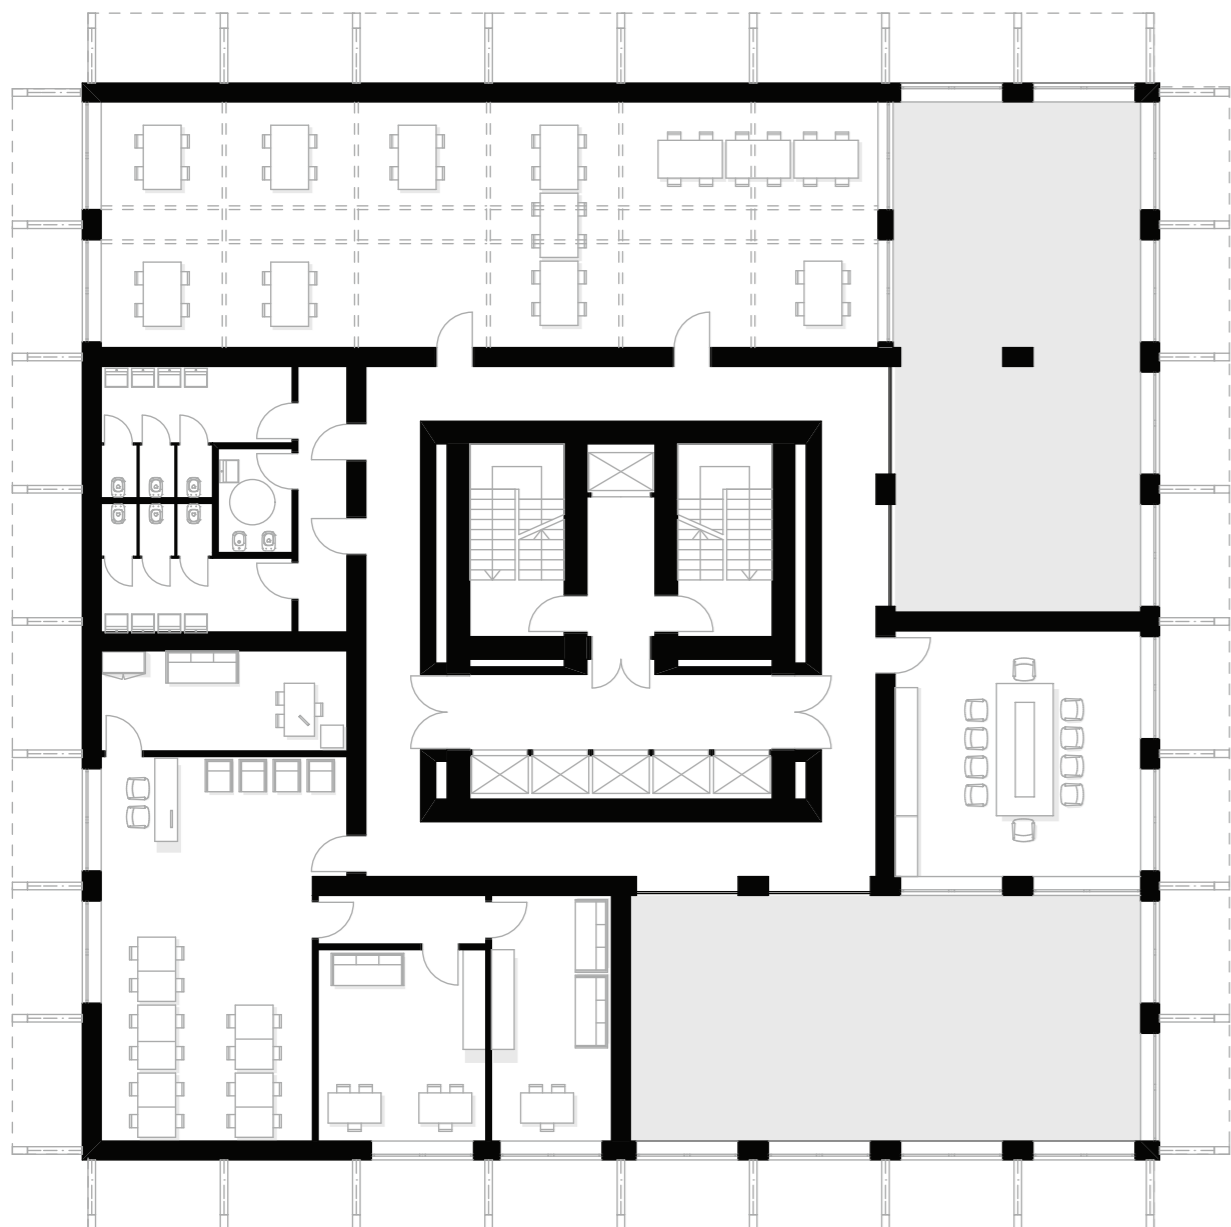

PIANTA PIANO PRIMO 1:100

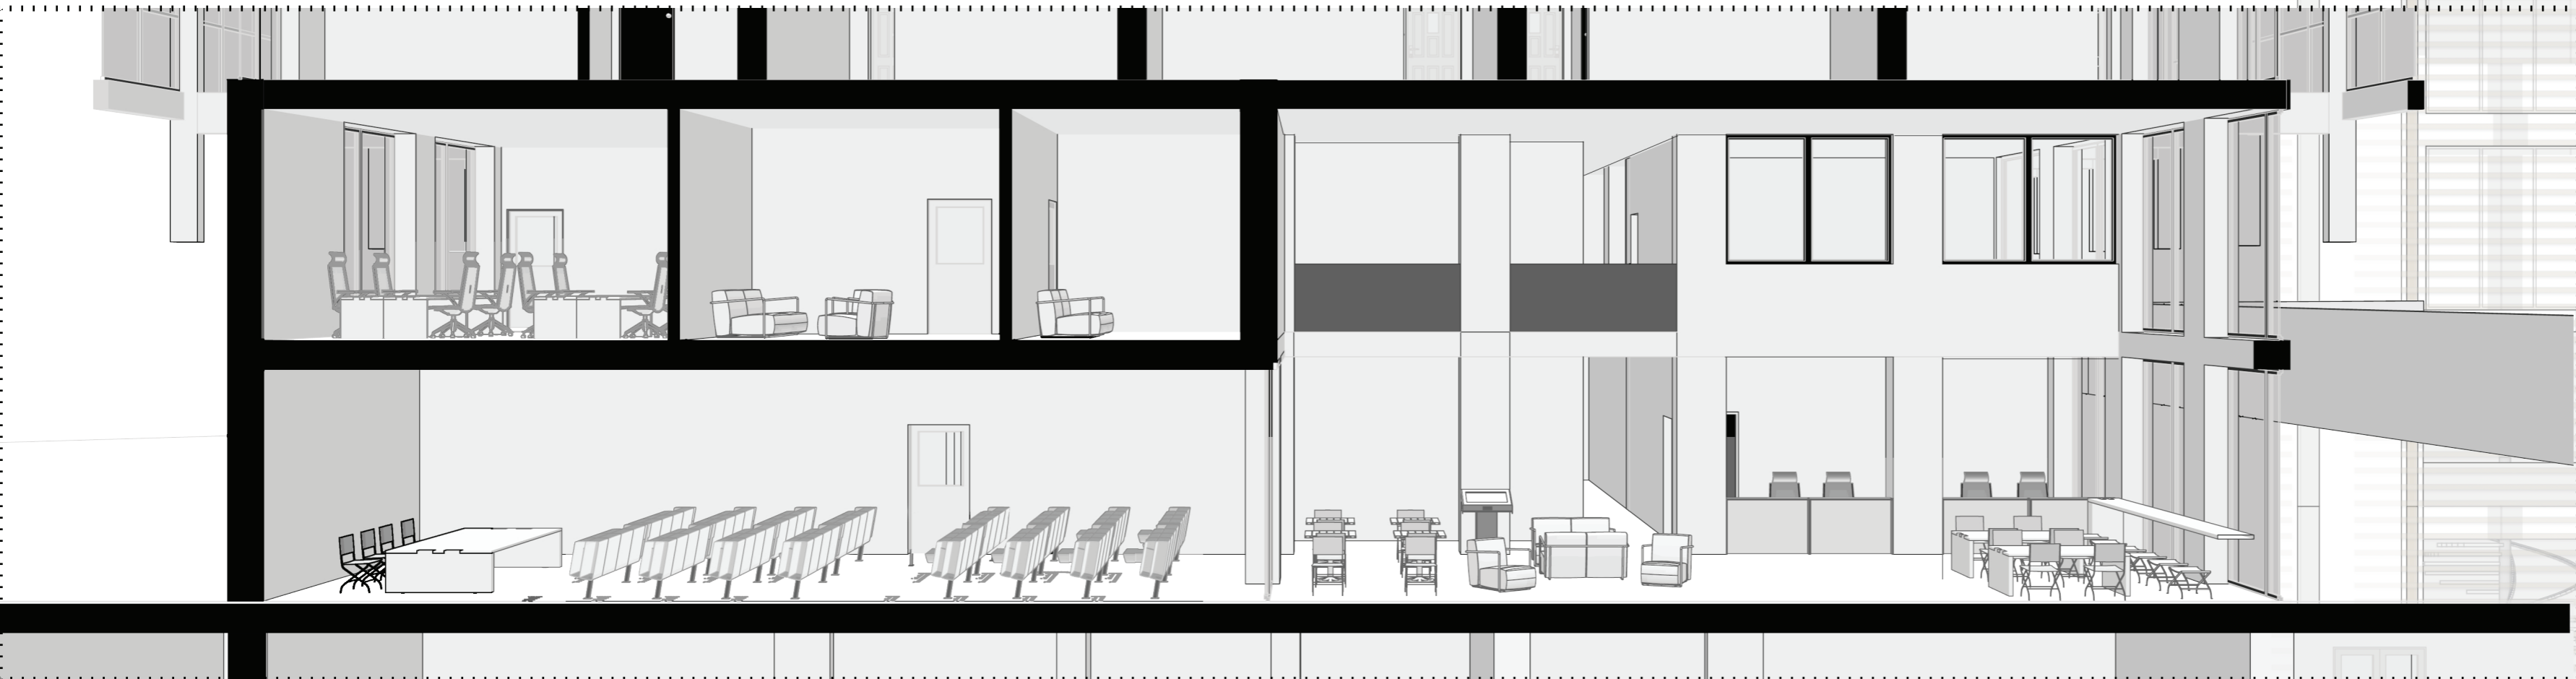