

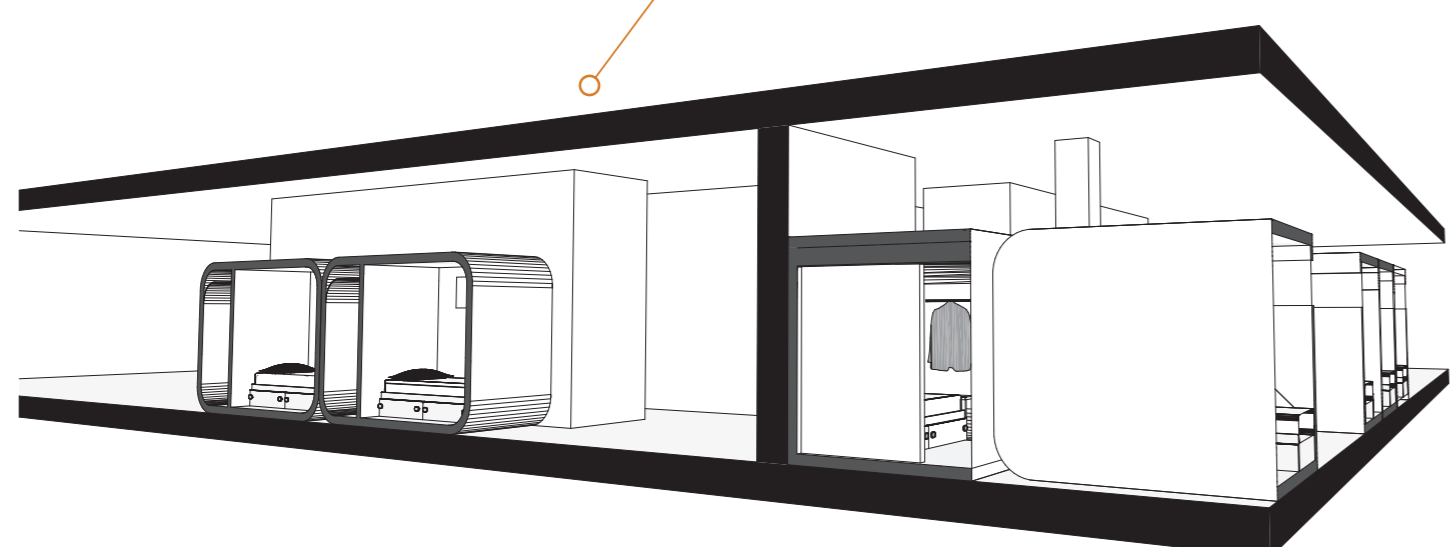
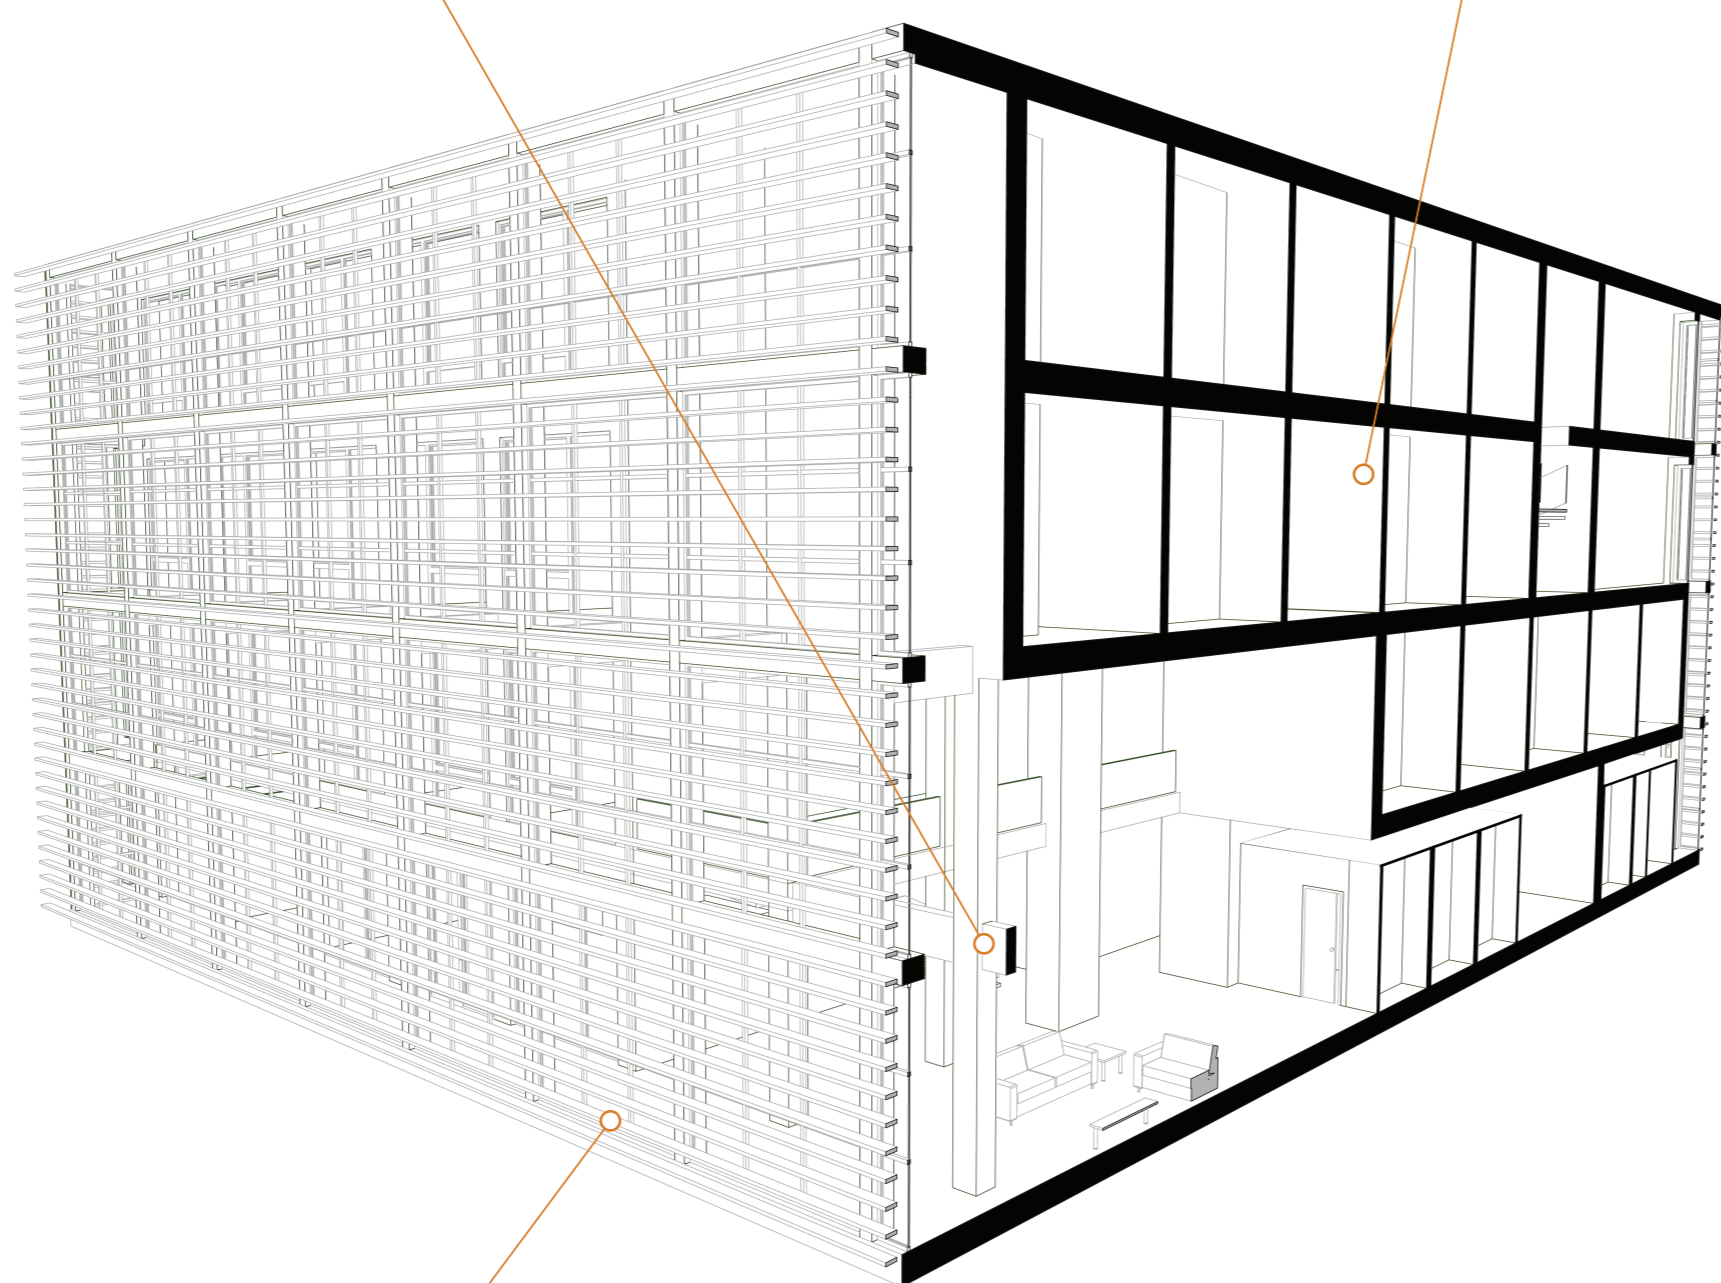


ABACO TIPOLOGIE HOTEL

SEZIONE ASSONOMETRICA VISTE INTERNE

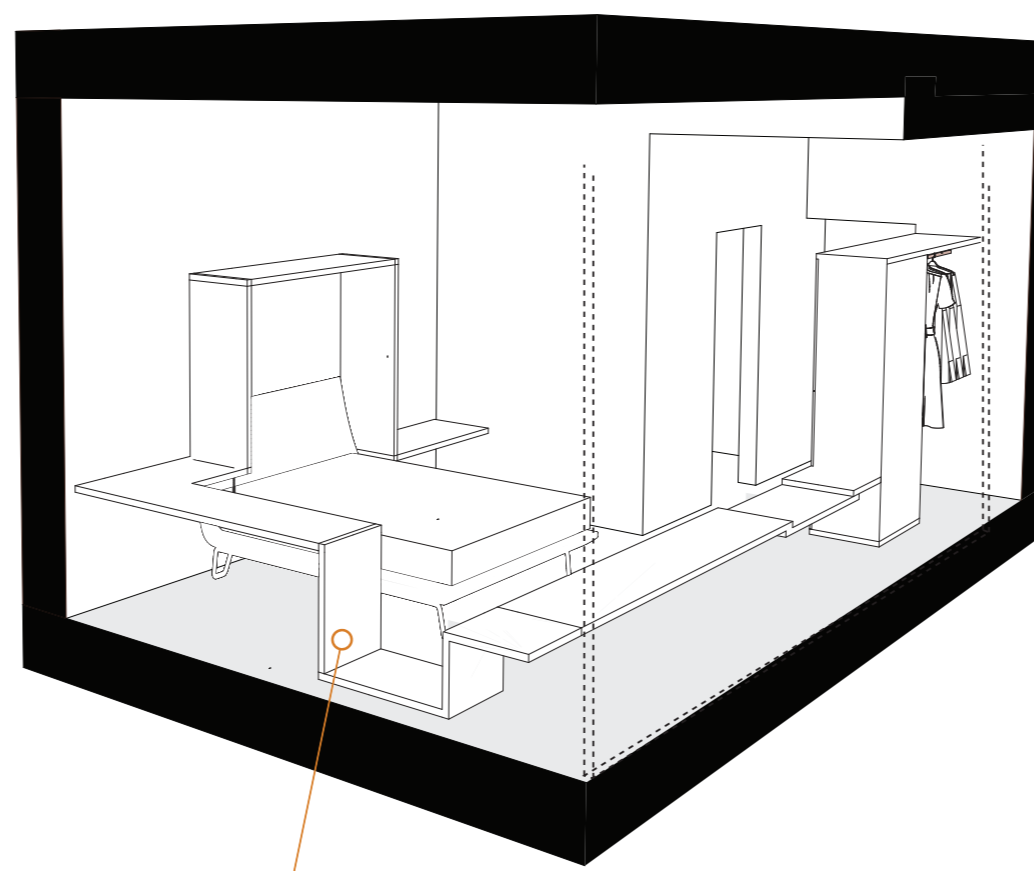

PROSPETTO 1:200

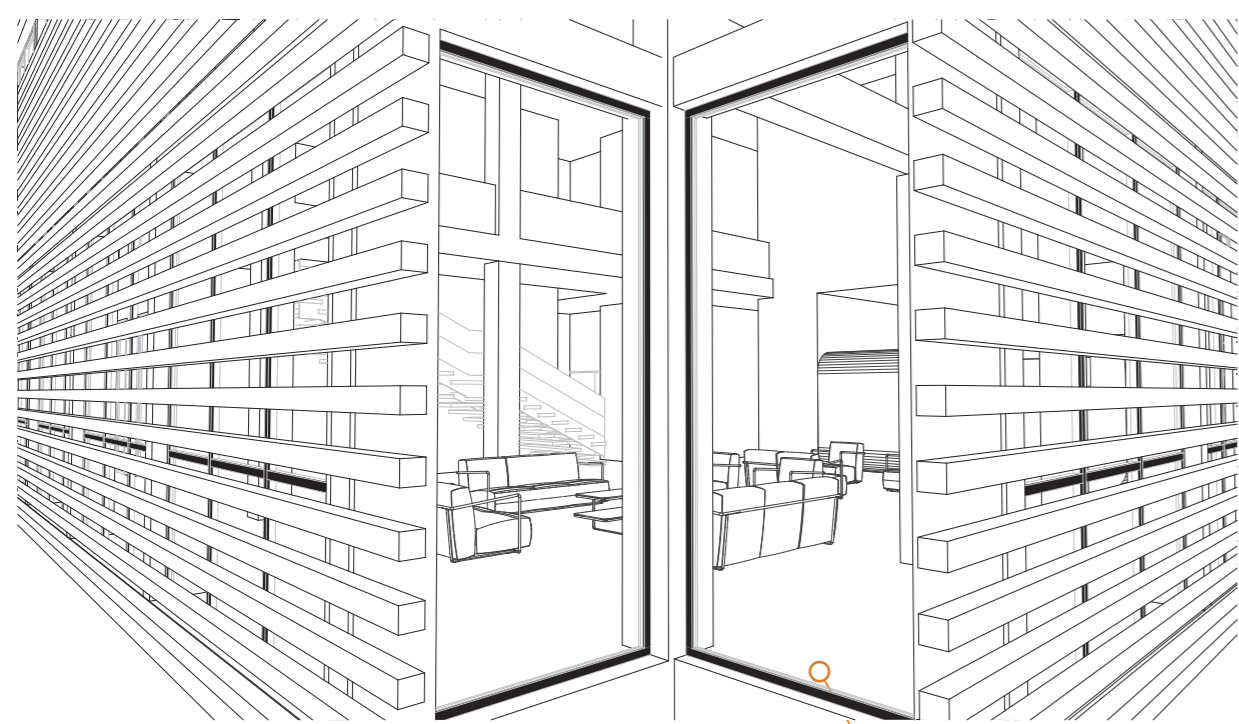