

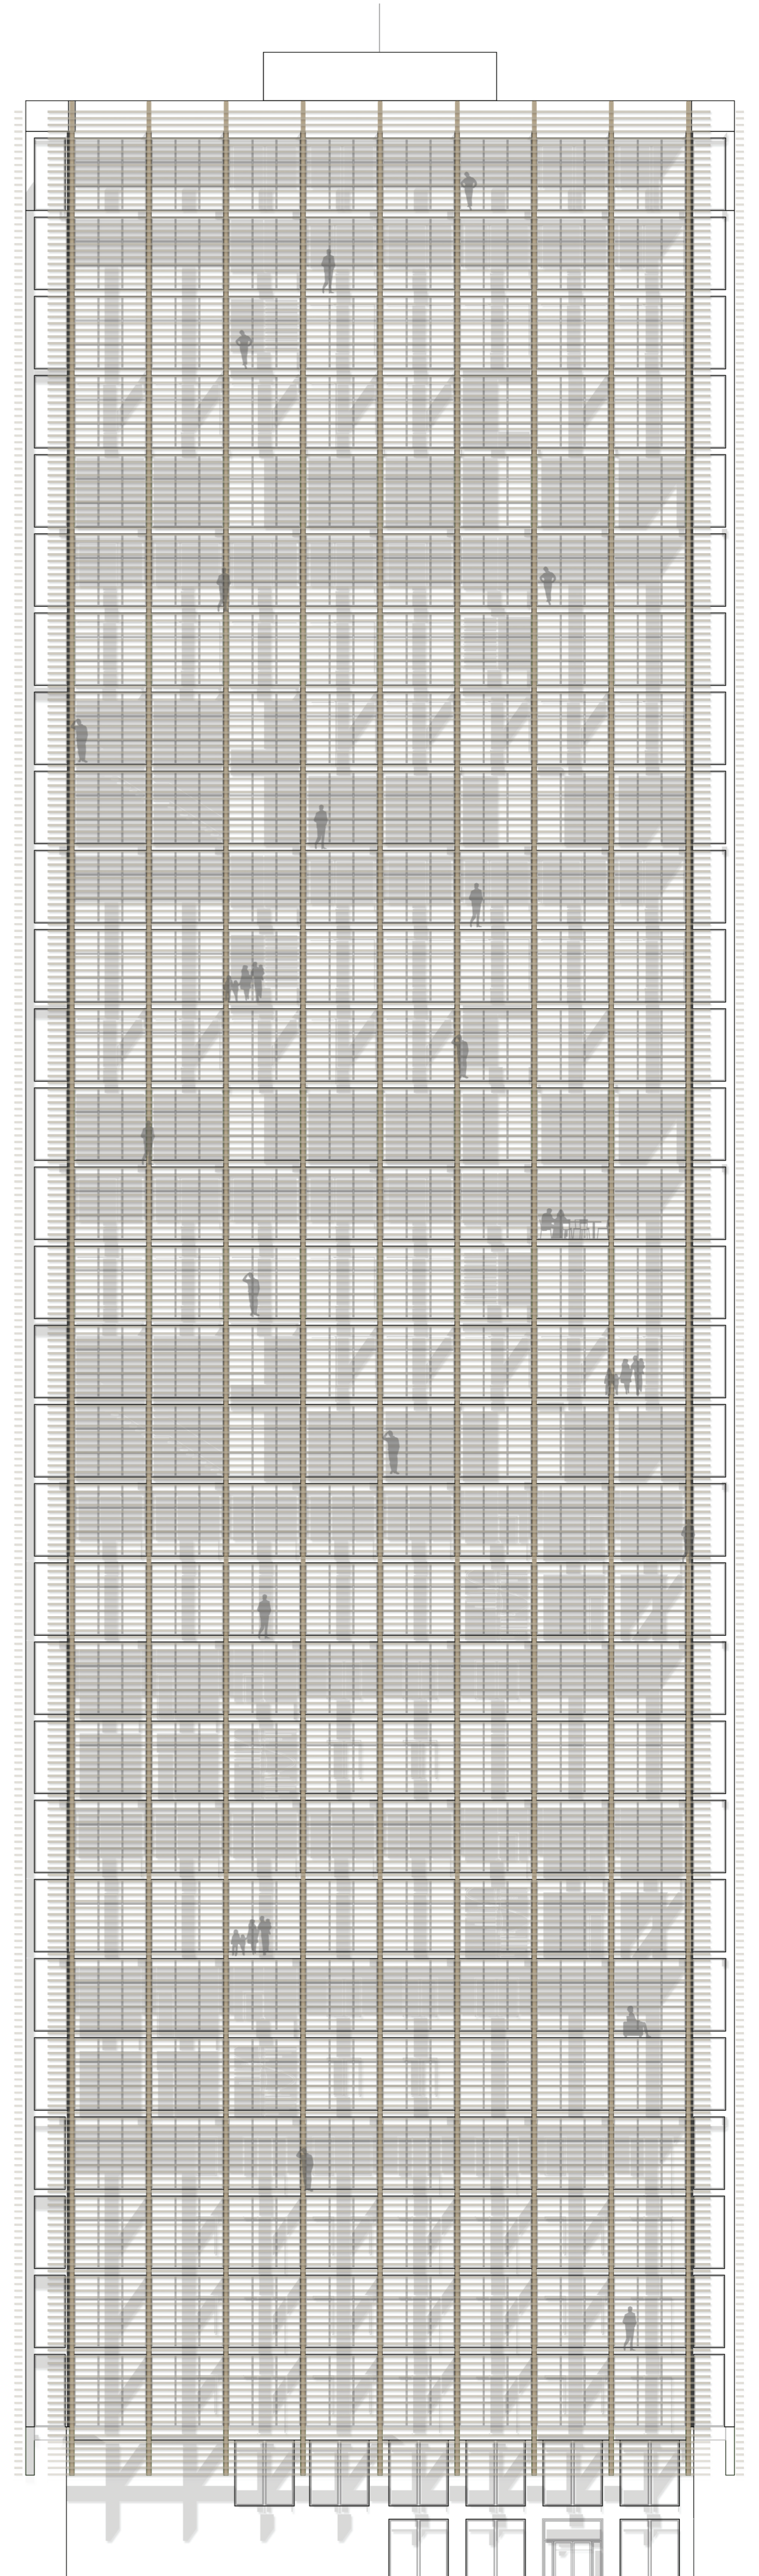
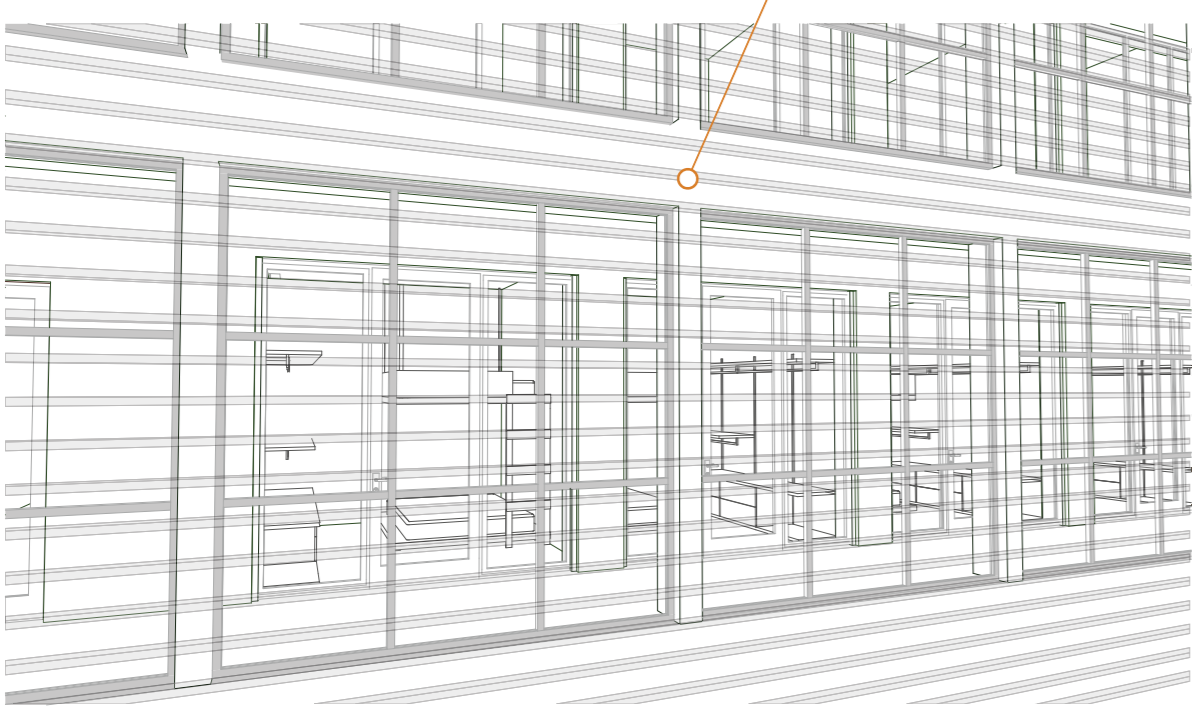
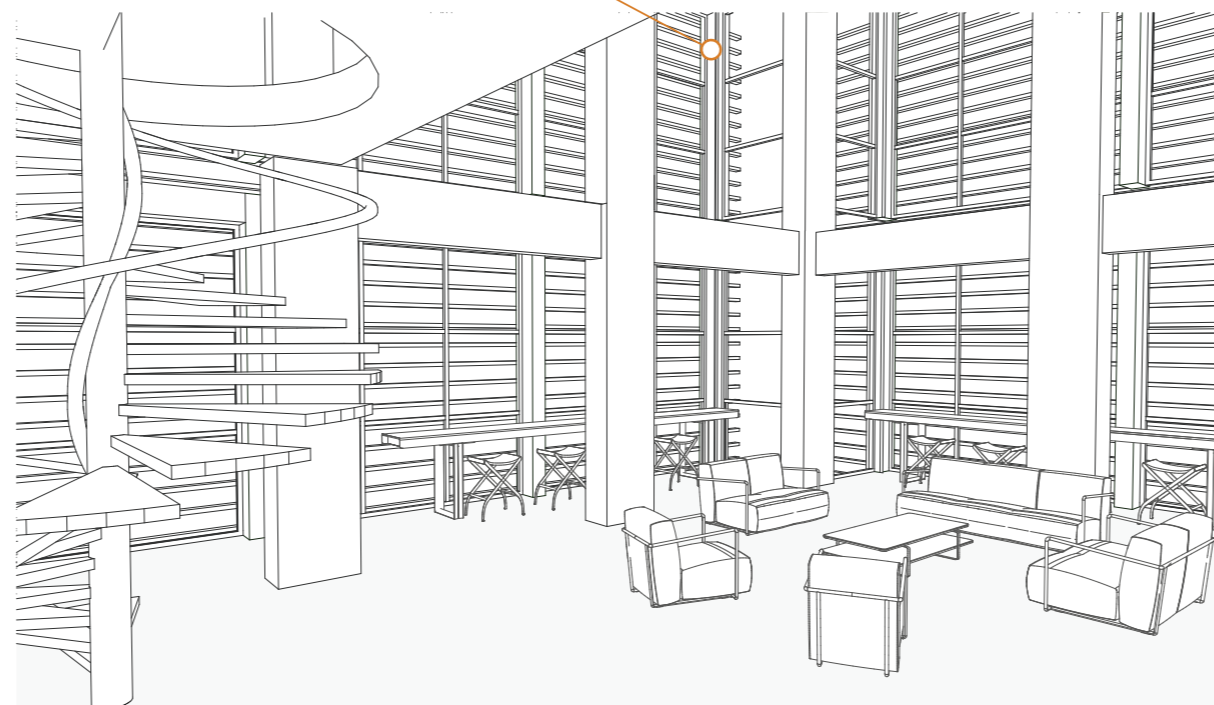
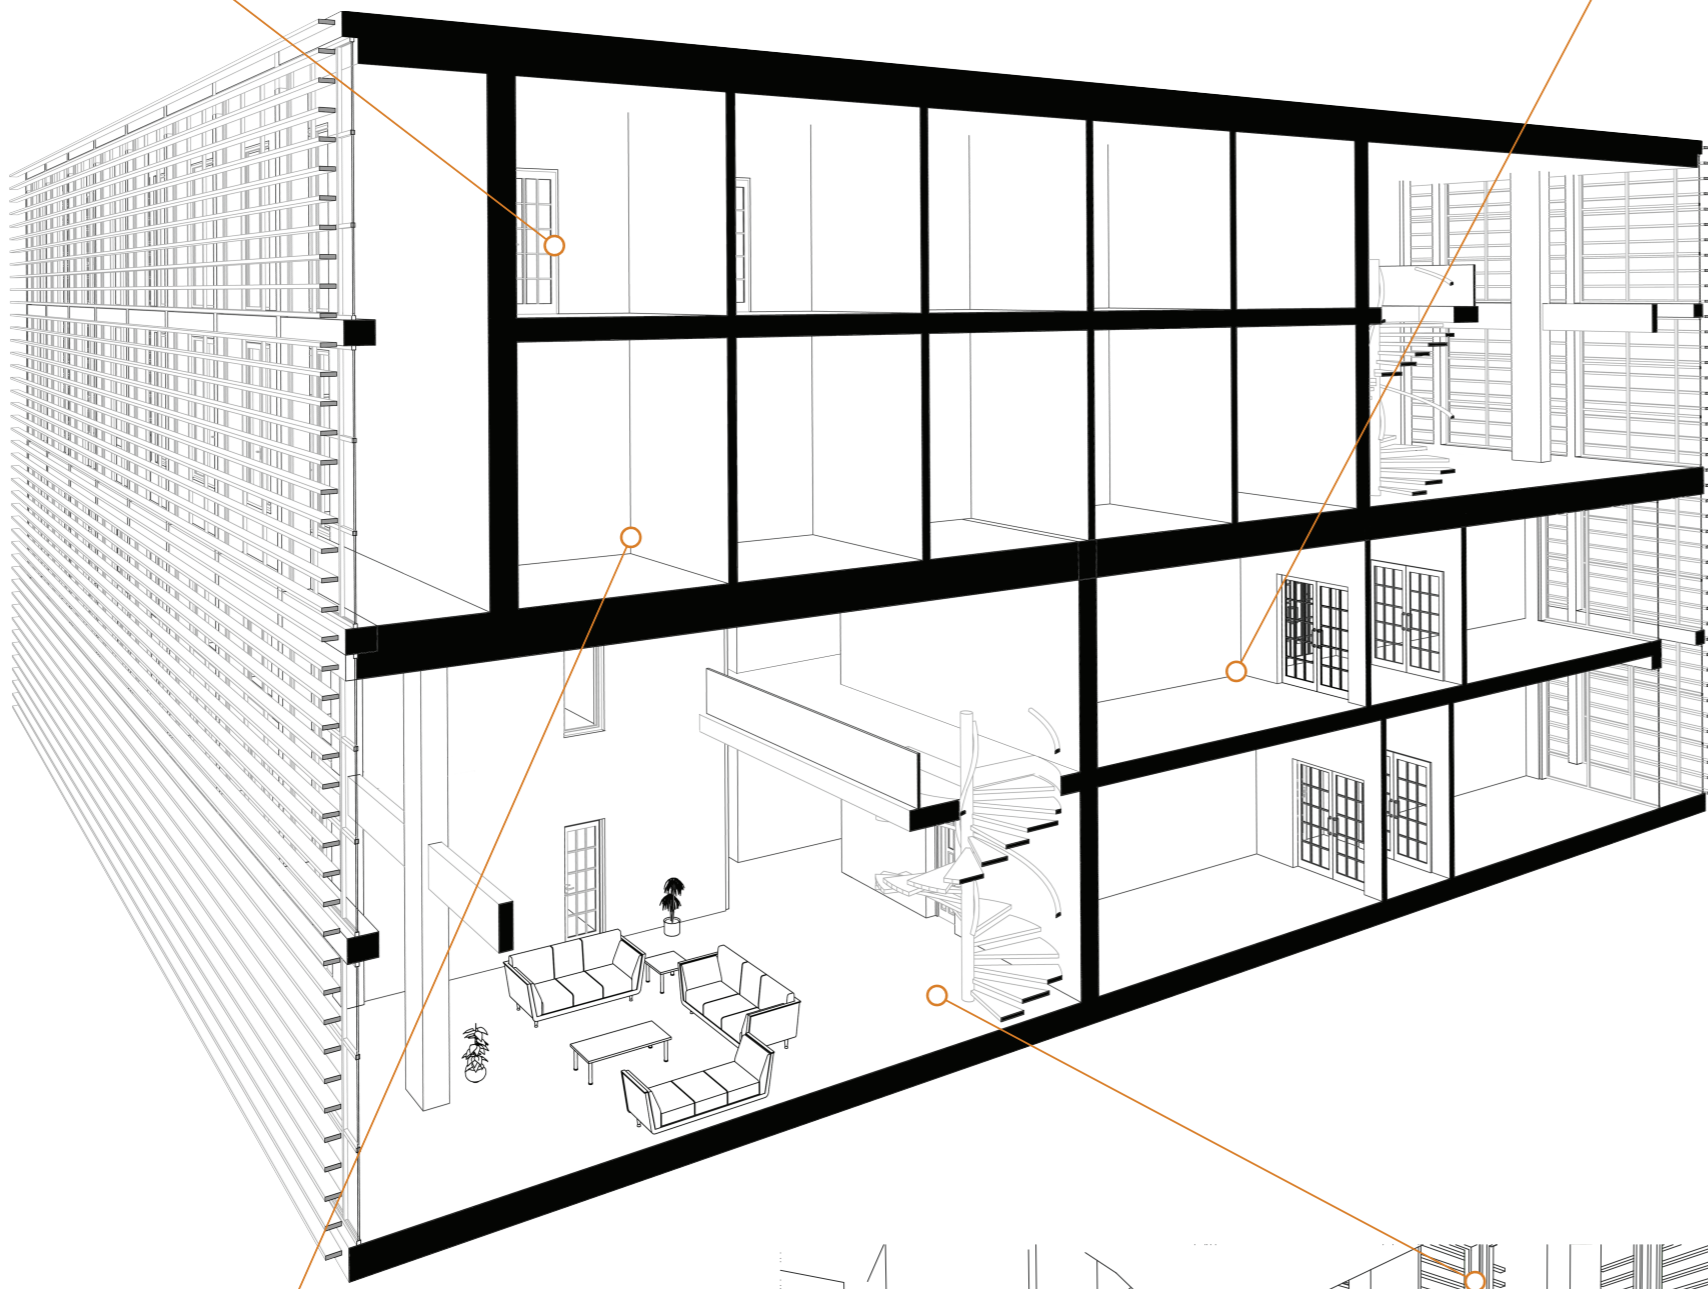


ABACO TIPOLOGIE OSTELLO

SEZIONE ASSONOMETRICA VISTE INTERNE

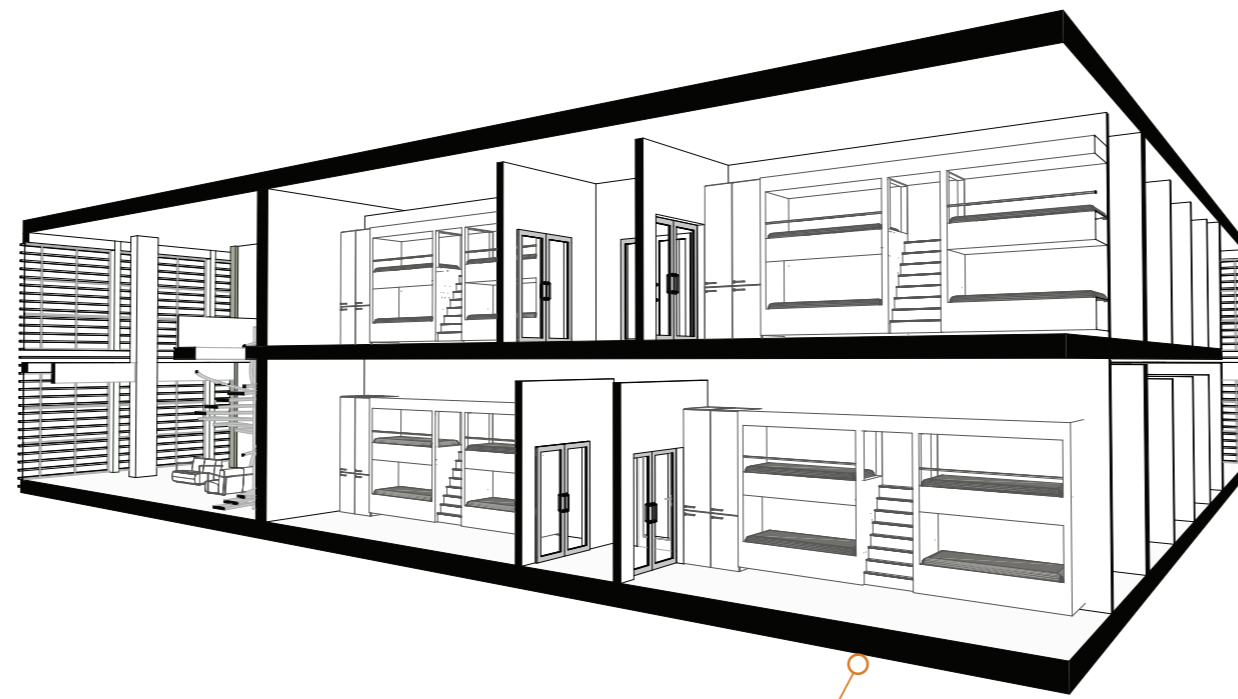

PROSPETTO 1:200

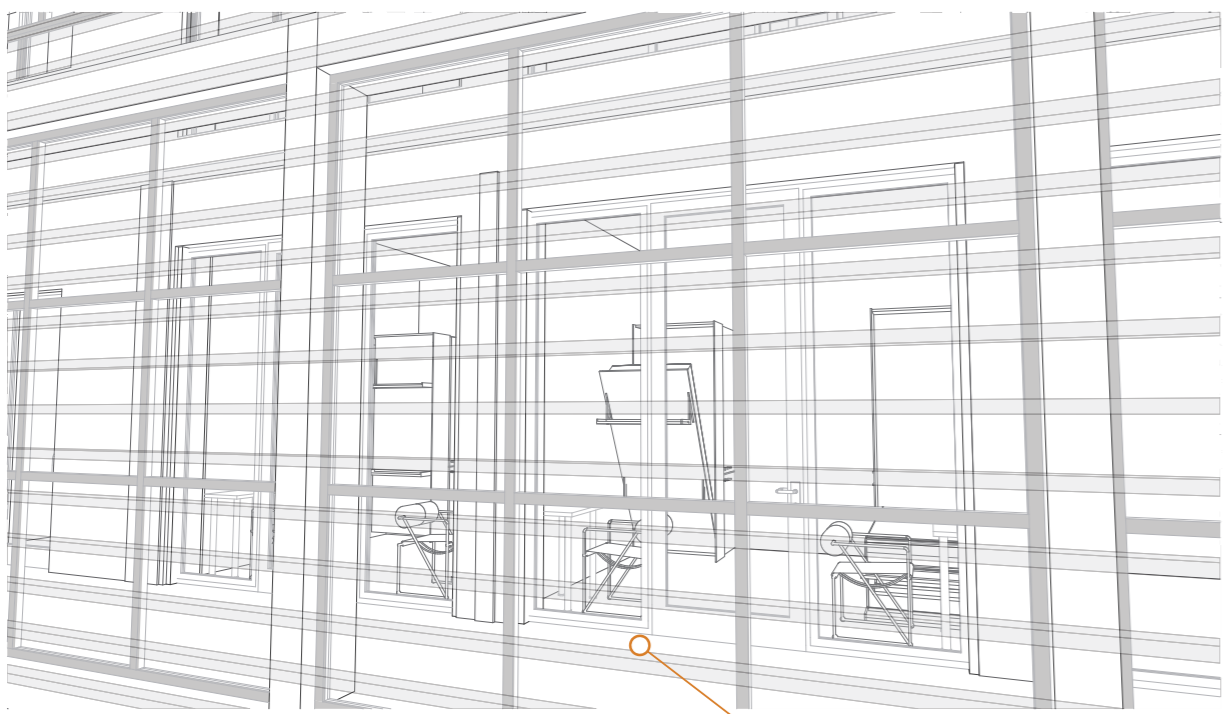