


SCALA 1:250



SEZIONE C - C'



SEZIONE D - D'

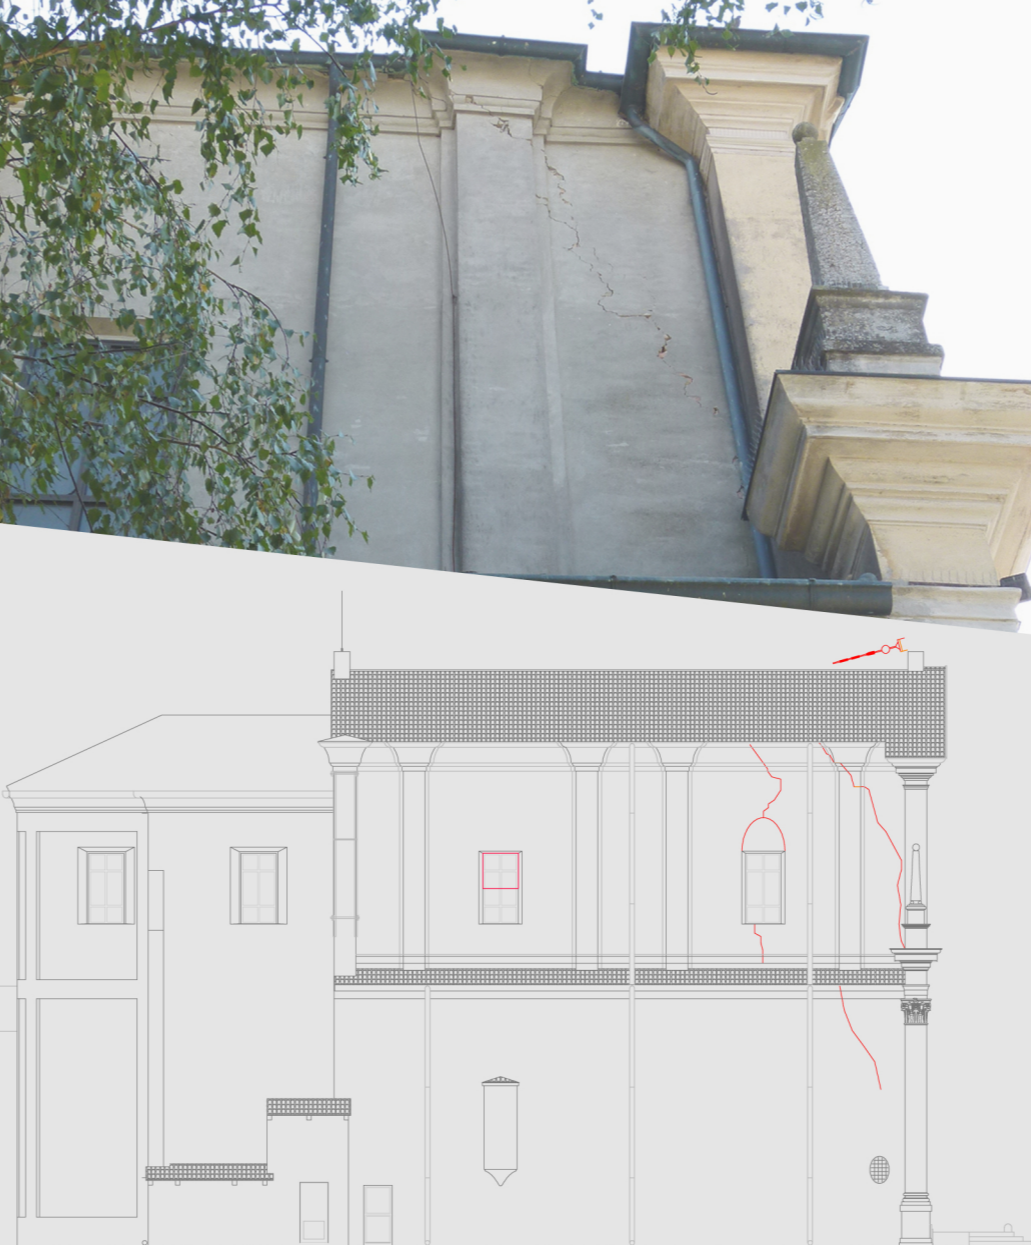

PIANTA DELLE LESIONI ALLE VOLTE

