


SCALA 1:250



PROSPETTO NORD



PROSPETTO EST

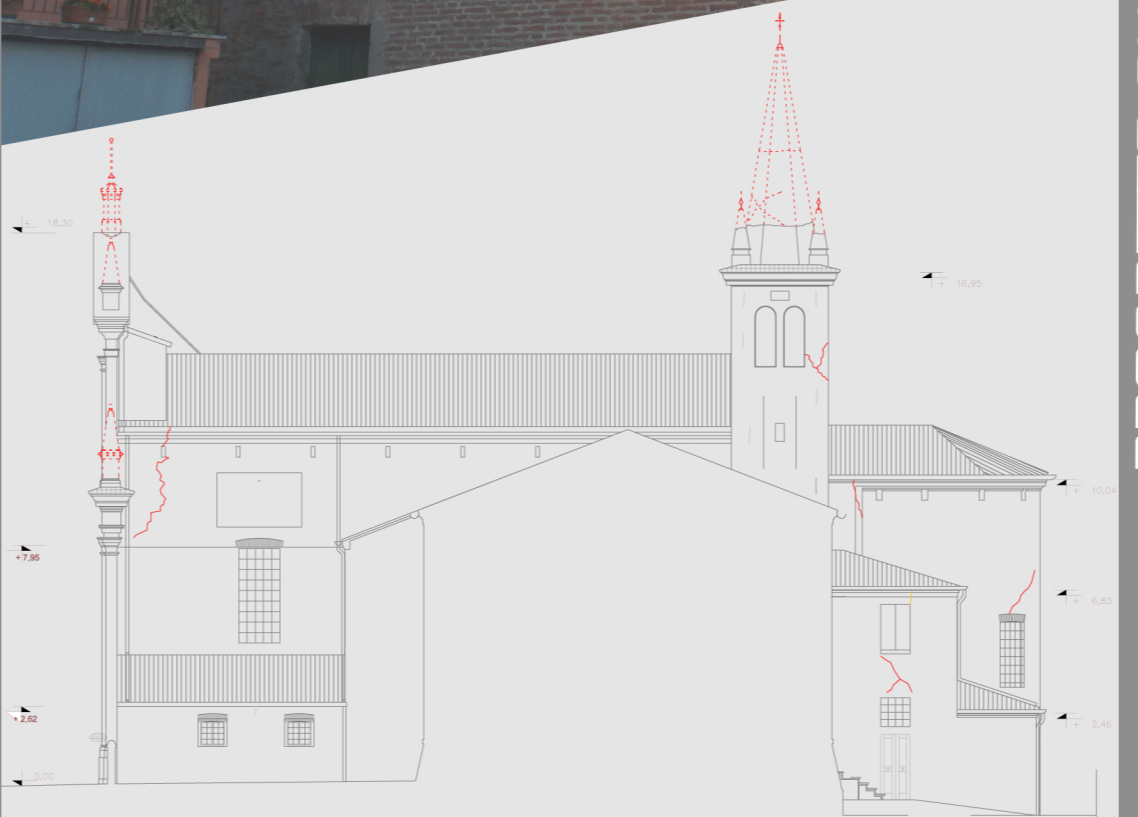

PROSPETTO SUD

