




Prospetto SUD

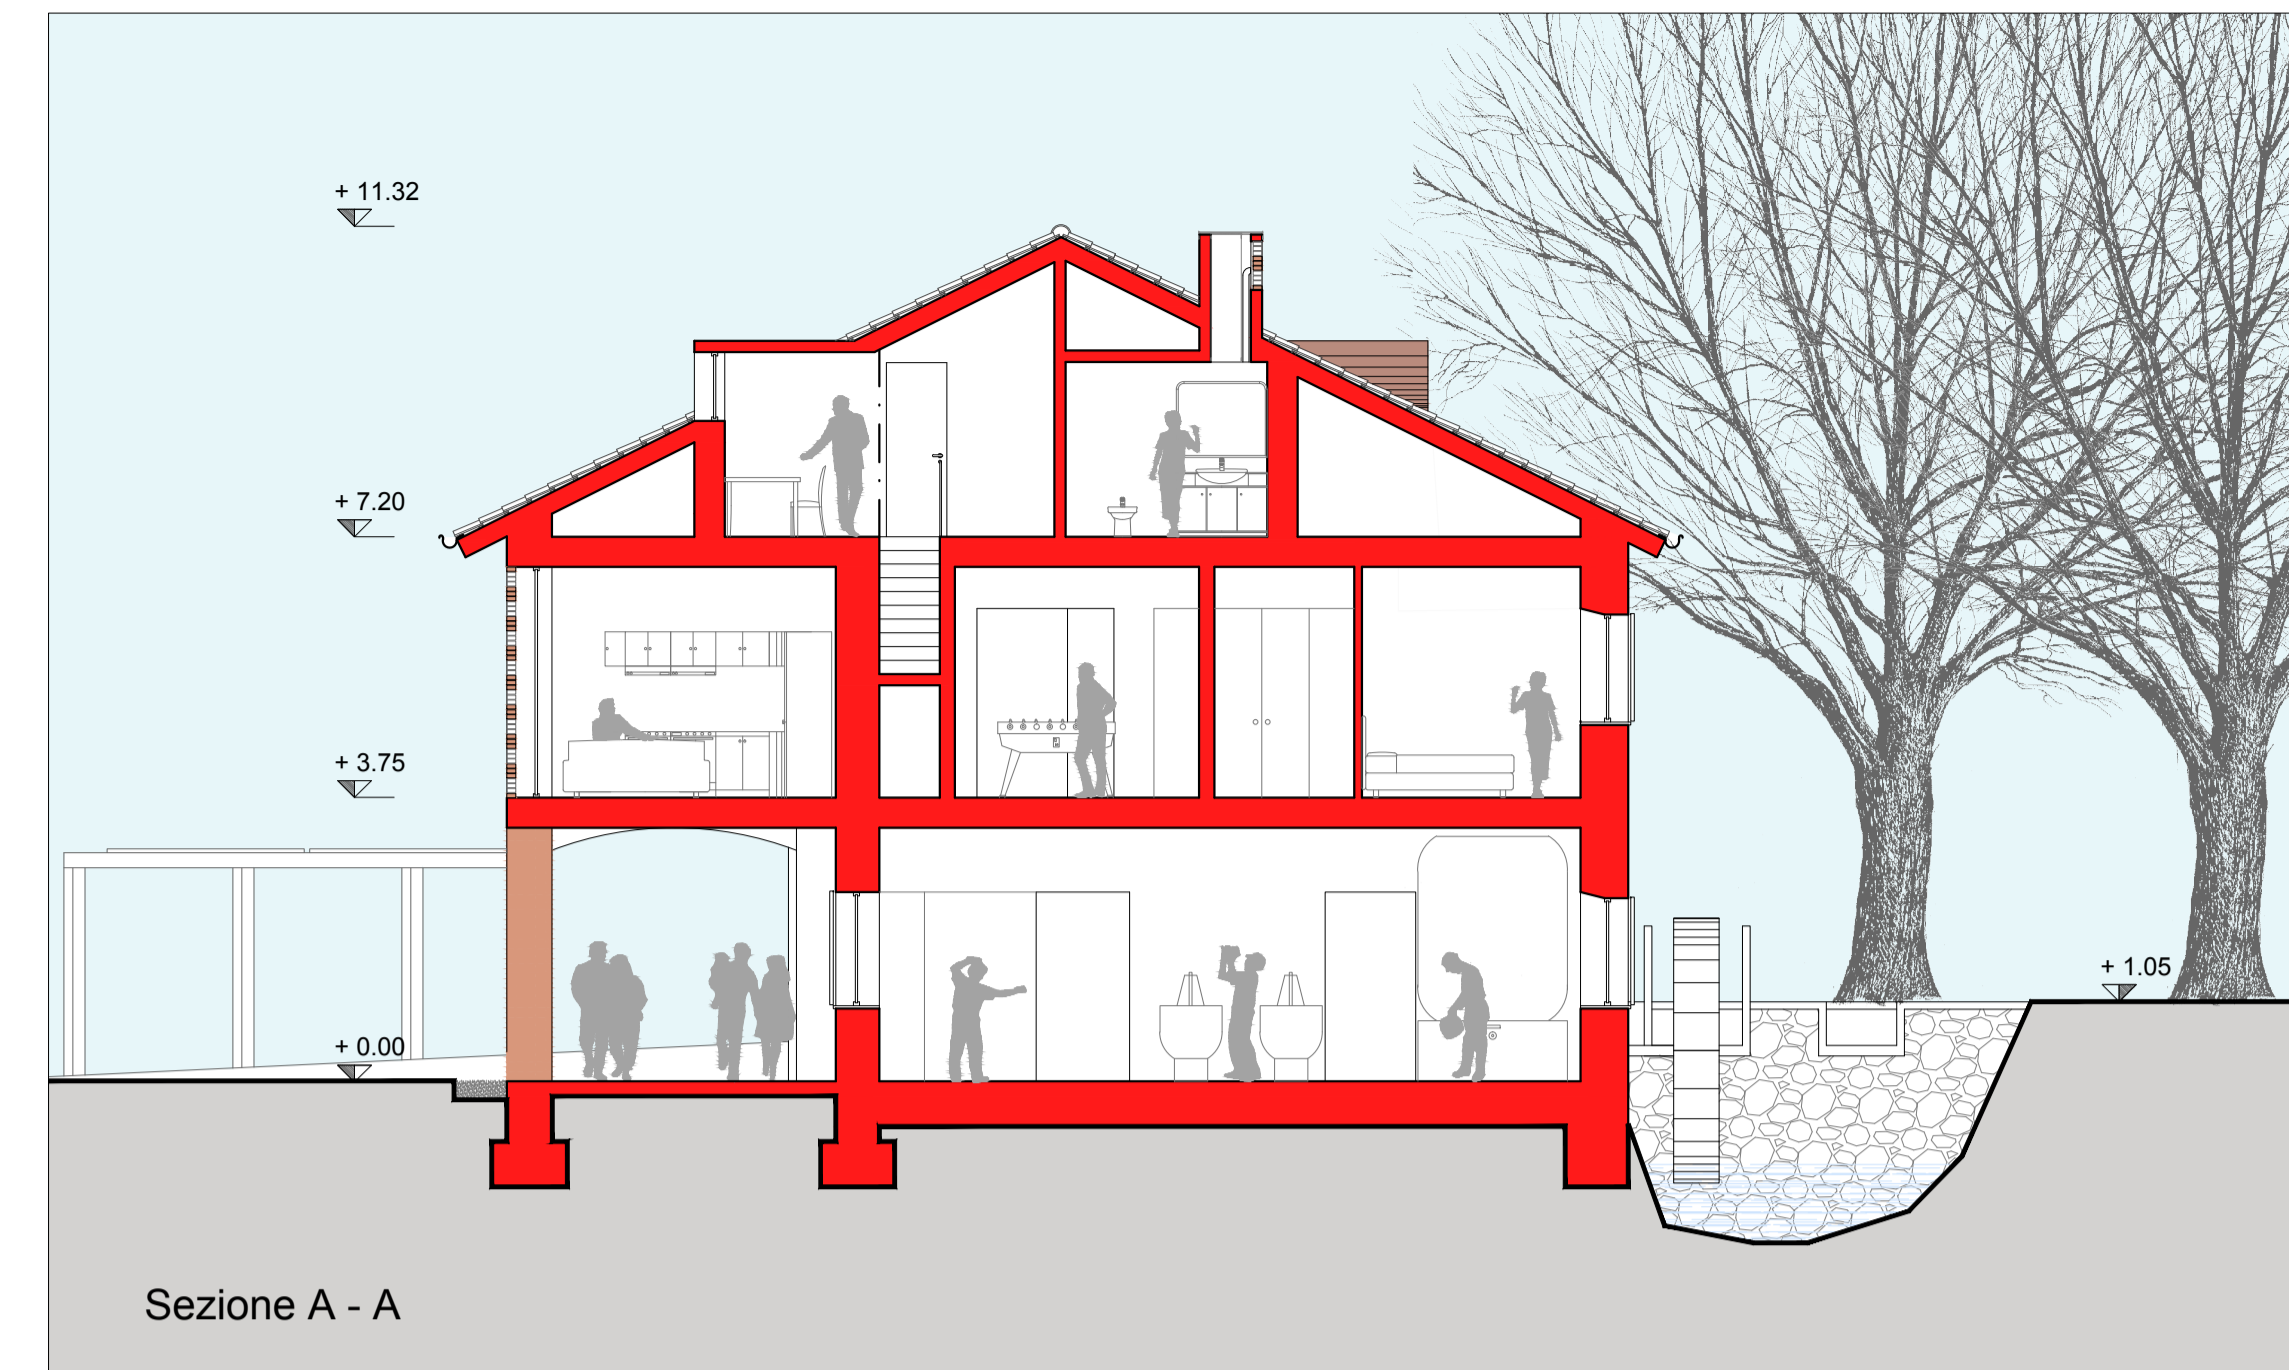

Sezione A - A



Pianta Piano Terra



Piano Terra				Me	Mn
Dest. locale	Sup. netta locale	Sup. aero ill.	R.A.I > 1/8 1/8 = 0.125		
1 - Locale molitura	mq 35	mq 4.37	0.126	Me	
2 - Spogliatoio - bagno	mq 7.5	Aerazione forzata 8 vol / ora			
3 - Punto vendita	mq 29.9	mq 6.9	0.234		
4				Mn	
5 - Laboratorio panific.	mq 78	mq 9.9	0.127		
6					
7 - Porticato di distr.	mq 75.4	-	-		
8 - Porticato di distr.	mq 14.2	-	-		
9 - Ingresso - soggiorno	mq 17.5	mq 10.8	0.617		
10 - Cucina - Pranzo	mq 27.75	mq 9.72	0.351		
11 - Bagno	mq 3.09	mq 1.14	0.369		
12 - Camera matr.	mq 15	mq 1.8	0.125		
13 - Camera singola	mq 15	mq 1.8	0.125		
14 - Ripostiglio	mq 4	-	-		
15 - Bagno	mq 5.8	mq 1.14	0.196		
16 - Bagno	mq 6.4	mq 1.14	0.178		
17 - Camera singola	mq 12.5	mq 3.6	0.288		
18 - Camera matr.	mq 16.9	mq 1.56	0.231		
19 - Camera singola	mq 14.3	mq 3.6	0.251		