




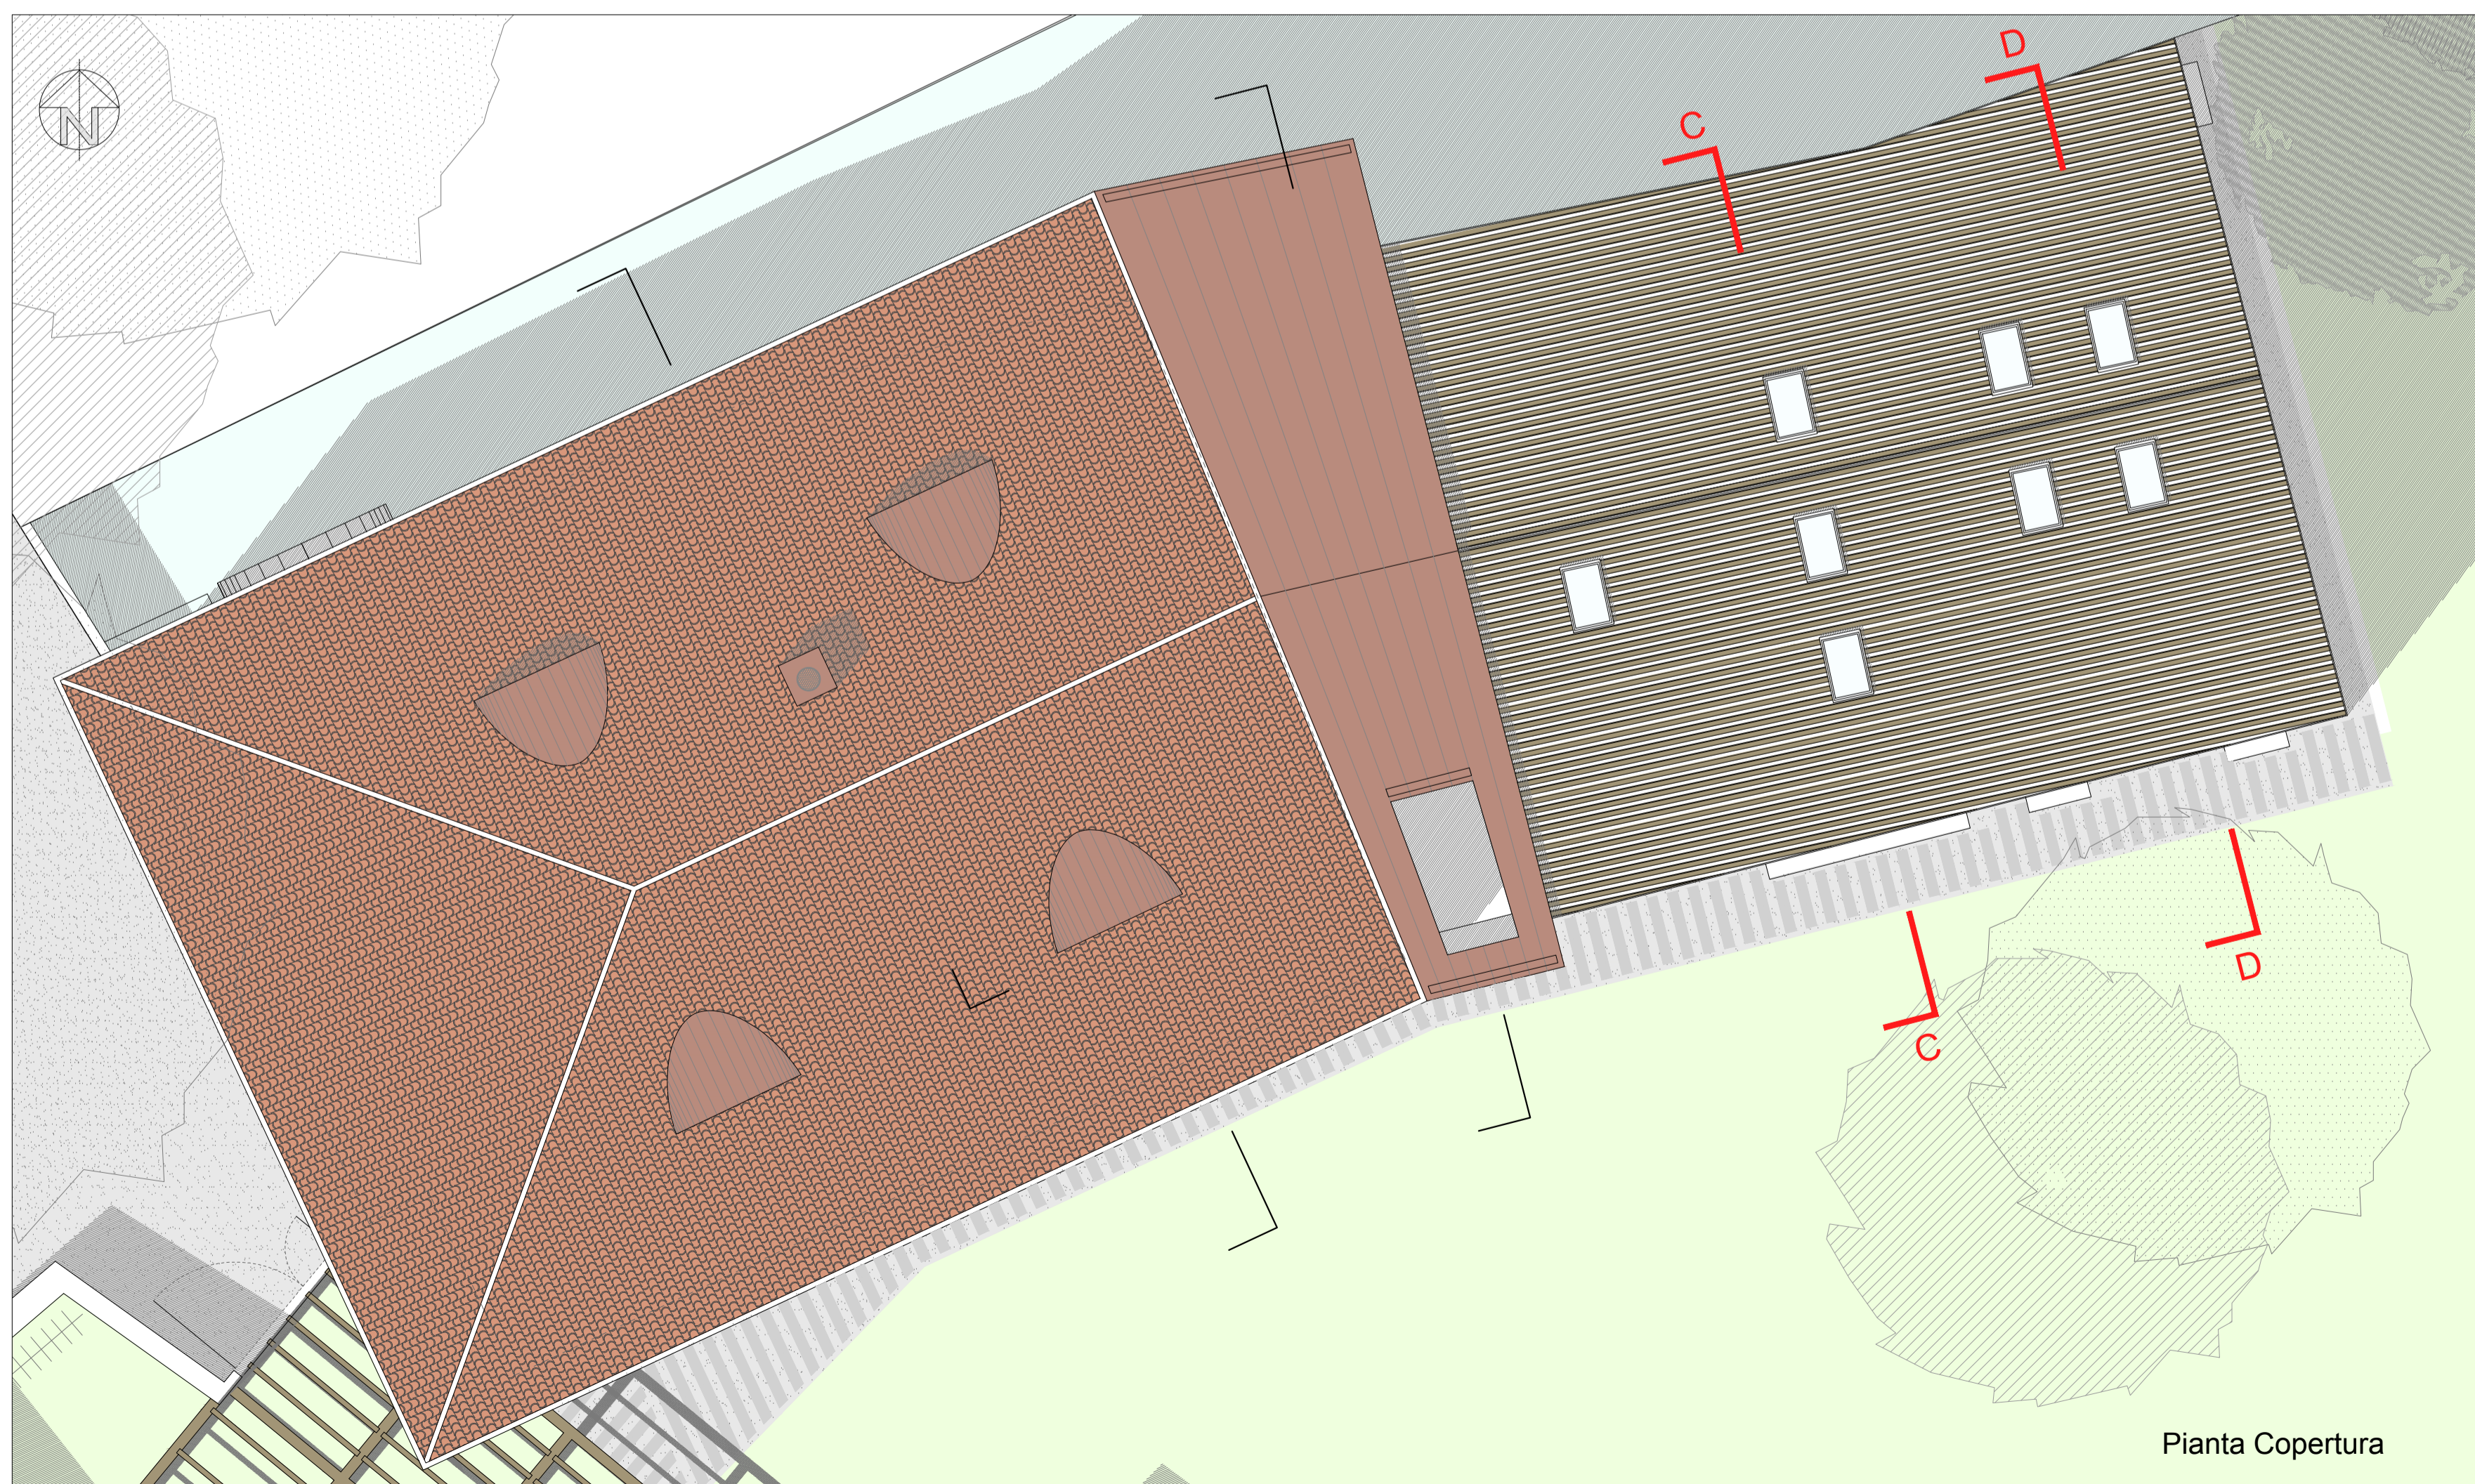

Pianta Piano Sottotetto

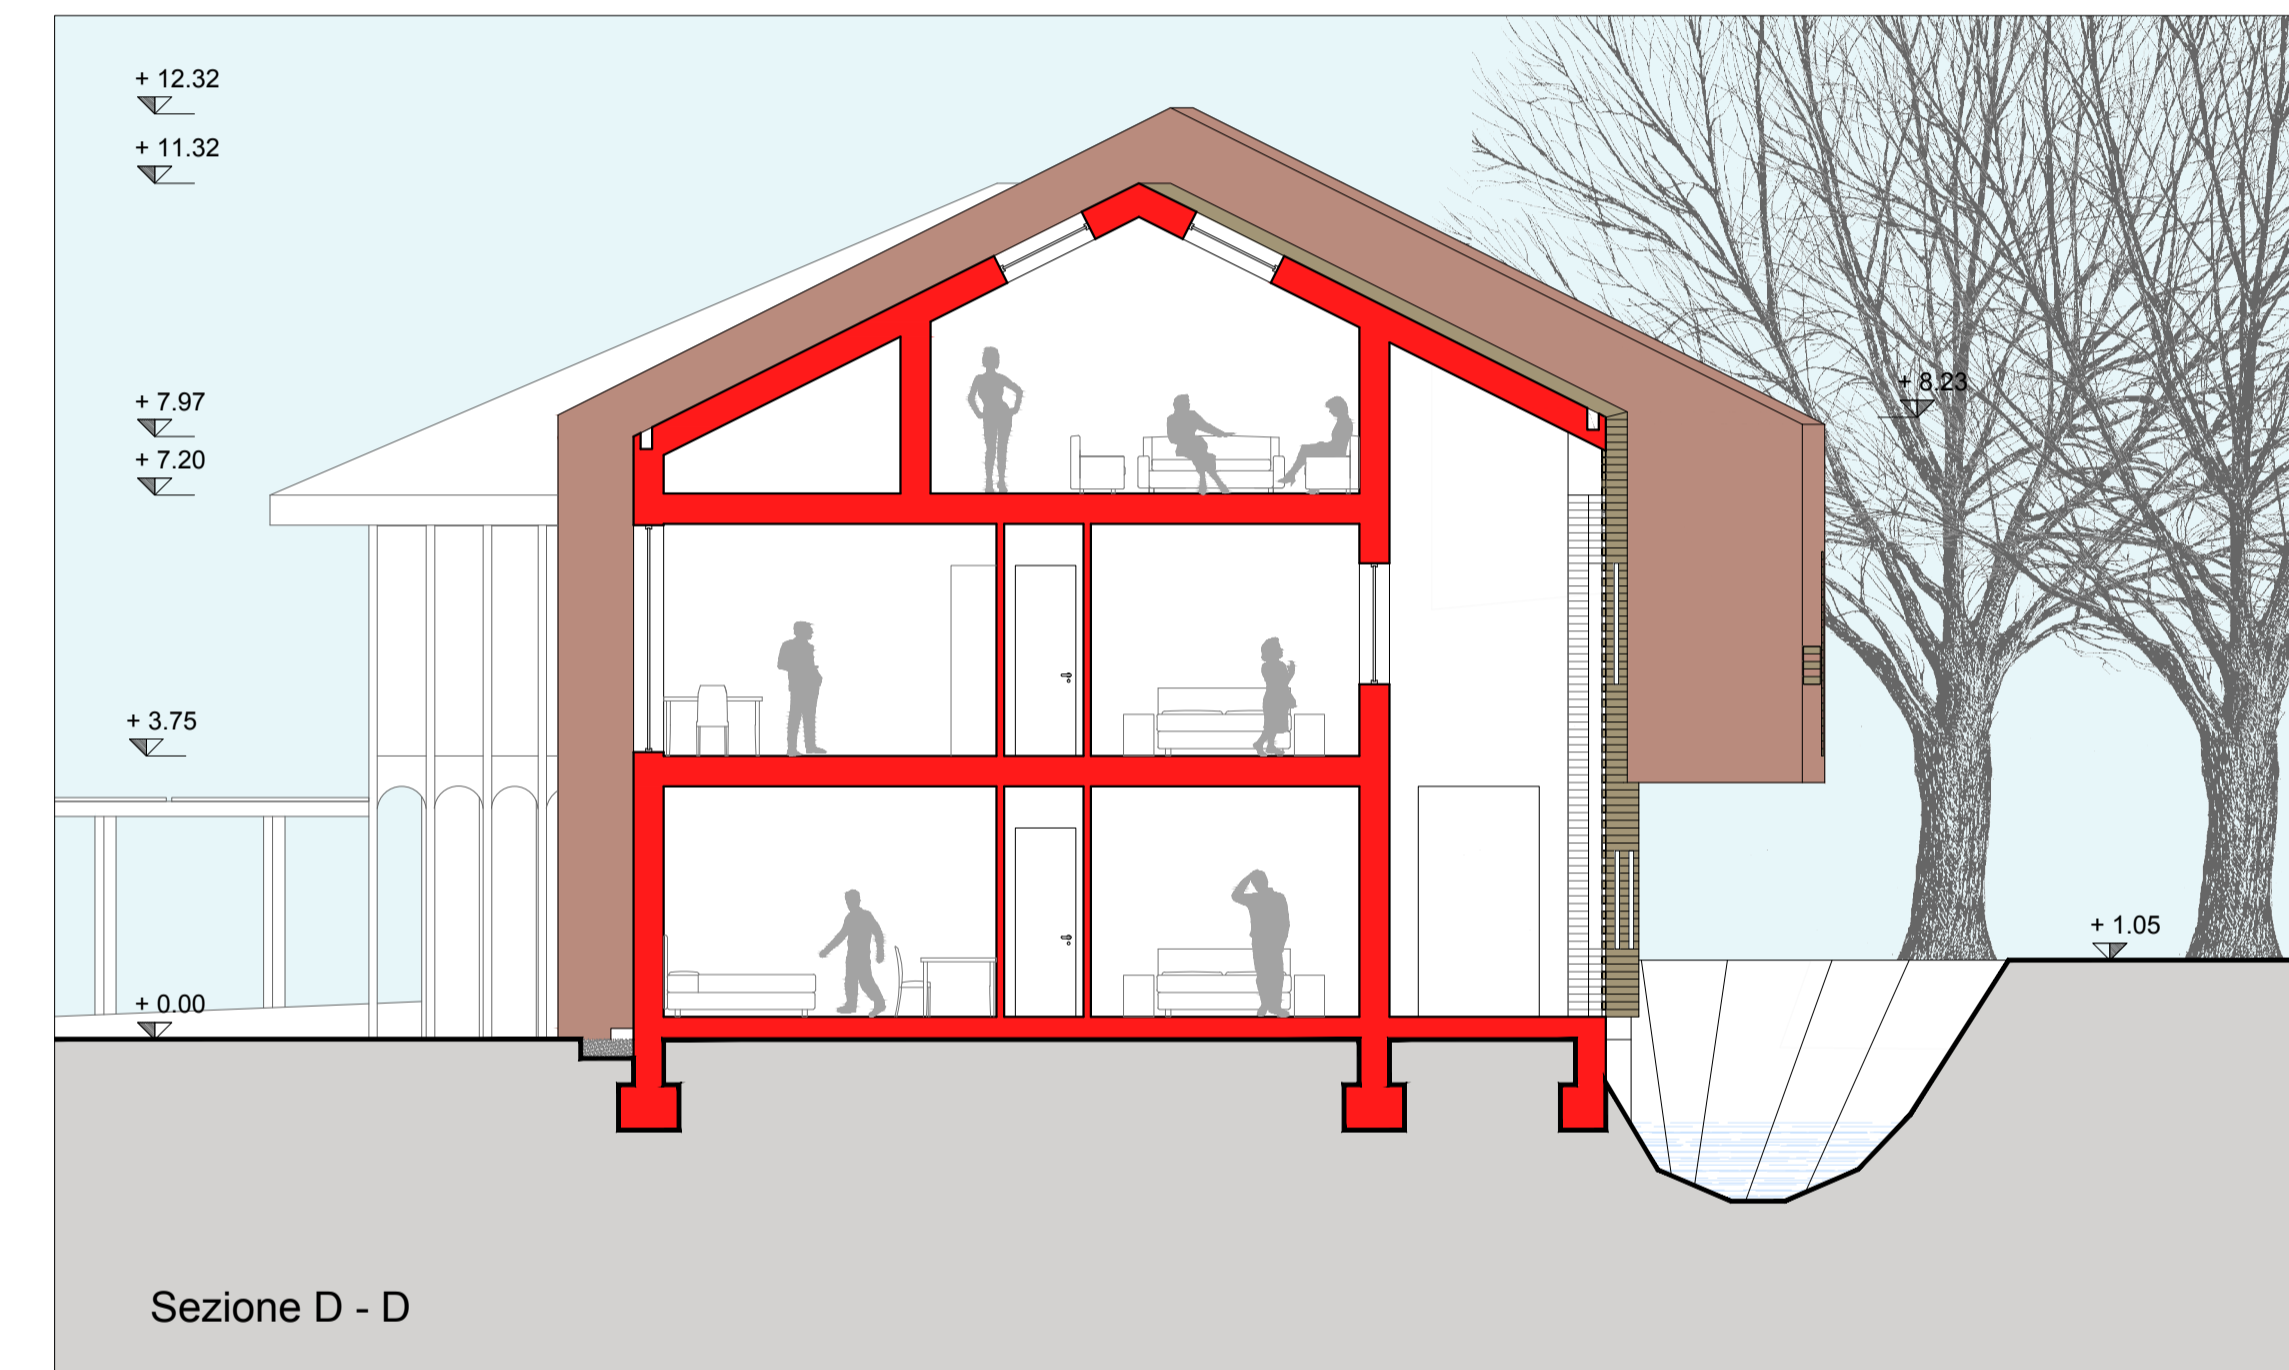

Pianta Copertura

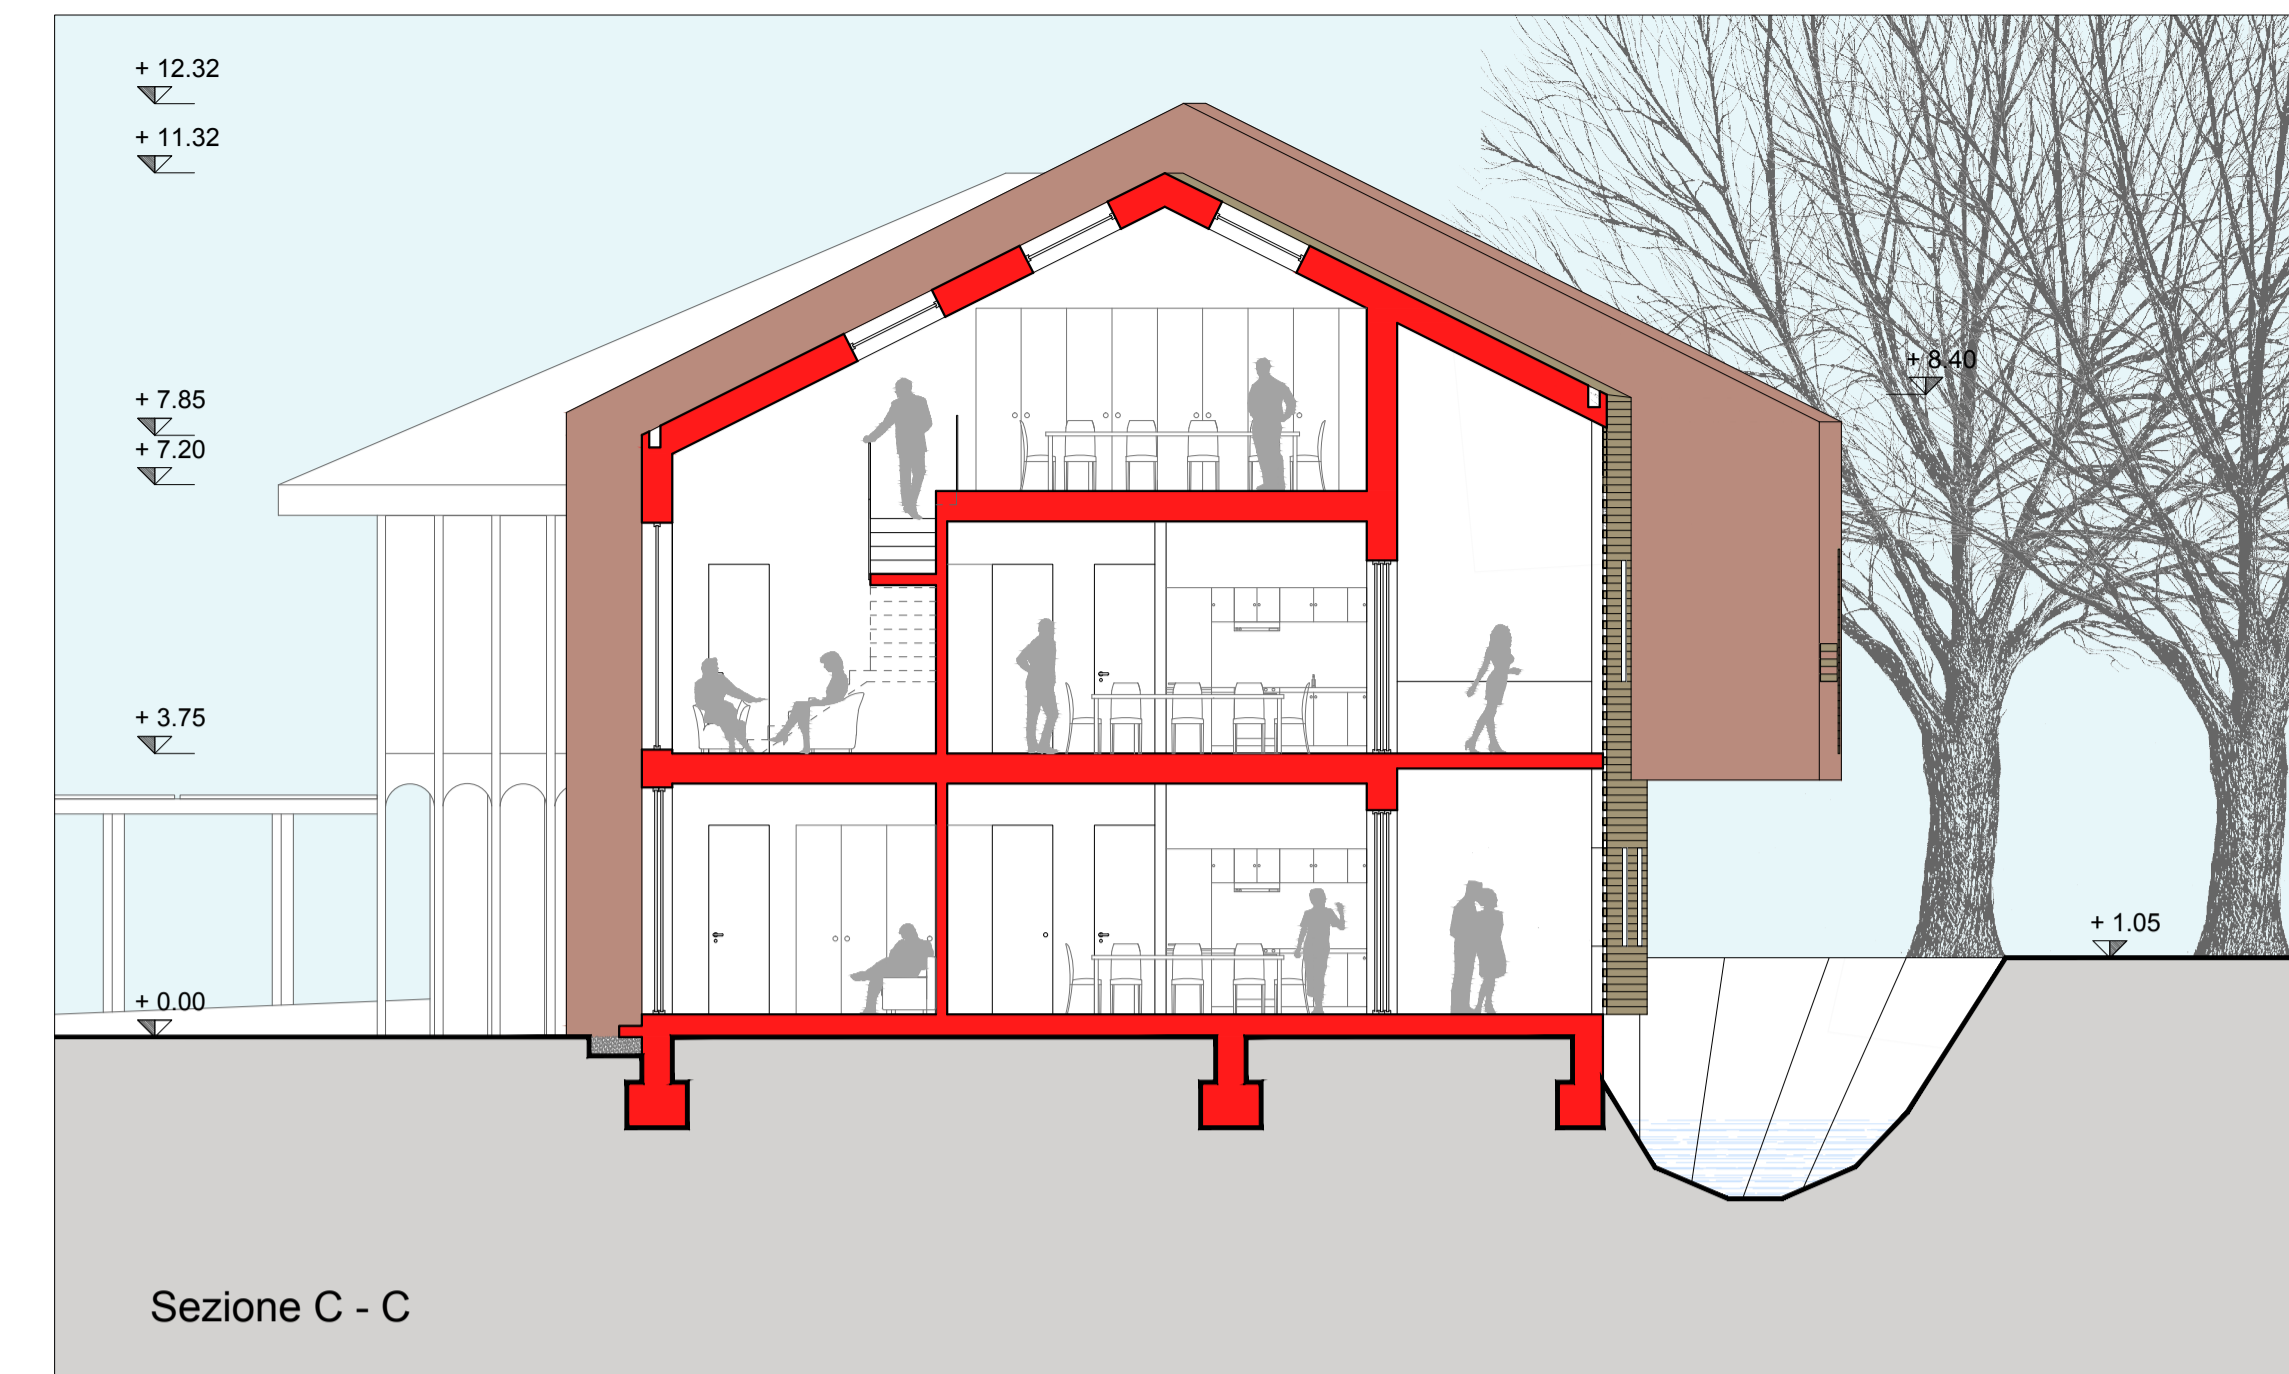

Piano Sottotetto				Me	Mn
Dest. locale	Sup. netta locale	Sup. aero ill.	R.A.I > 1/8 1/8 = 0.125		
1 - Disimpegno	mq 6.6	-	-	Me	Mn
2 - Camera singola	mq 15.7	mq 2.65	0.168		
3 - Camera singola	mq 21	mq 2.65	0.127		
4 - Bagno	mq 6	Aerazione forzata 8 vol / ora			
5 - Camera singola	mq 26	mq 5.30	0.204		
6 - Sala comune	mq 27.3	mq 3.36	0.125		
7 - sala comune	mq 31.6	mq 4.48	0.141		
8 - Camera singola	mq 11	mq 1.12	0.125		
9 - Studio	mq 9	mq 3.76	0.417		
10 - Bagno	mq 5	Aerazione forzata 8 vol / ora			

