




Gli spazi della "pesa" ed il rapporto con l'infrastruttura

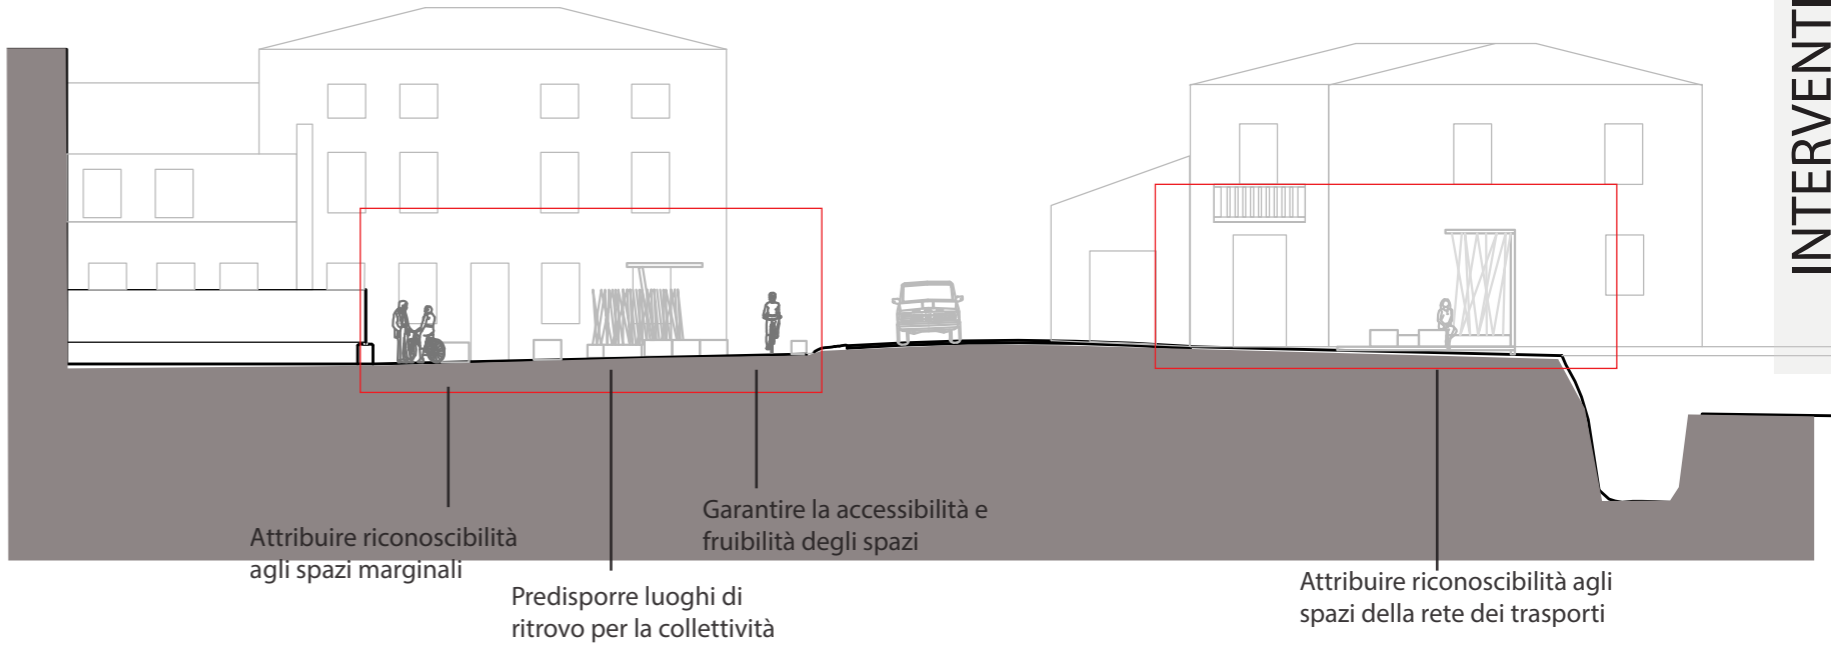

SEZIONE SULLA STRADA DEGLI SPAZI DI INTERVENTO



Ridisegno degli spazi pubblici.  
Saragozza e Sidney (Airia)



INTERVENTO DI PAESAGGIO TERZO

Ridisegno di uno spazio residuale a margine della strada che assume la connotazione di:

- Luogo di ritrovo per la collettività "noto", di riferimento.
- Pensilina stazione autobus
- Spazio sosta percorso ciclo-pedonale

Criteri:

- Valorizzazione secondo più criteri della contemporaneità, sensibilità ambientale, senso estetico, fattori di utilizzo
- Facilità di esecuzione e gestione
- Riconoscibilità dell'intervento

Obbiettivi raggiunti:

- Recupero e ridisegno di uno spazio "tralasciato"
- Miglioramento della qualità degli spazi a margine della infrastruttura
- Maggiore fruibilità degli spazi



PLANIMETRIA DEGLI SPAZI DI INTERVENTO