


ESPLOSO ASSONOMETRICO

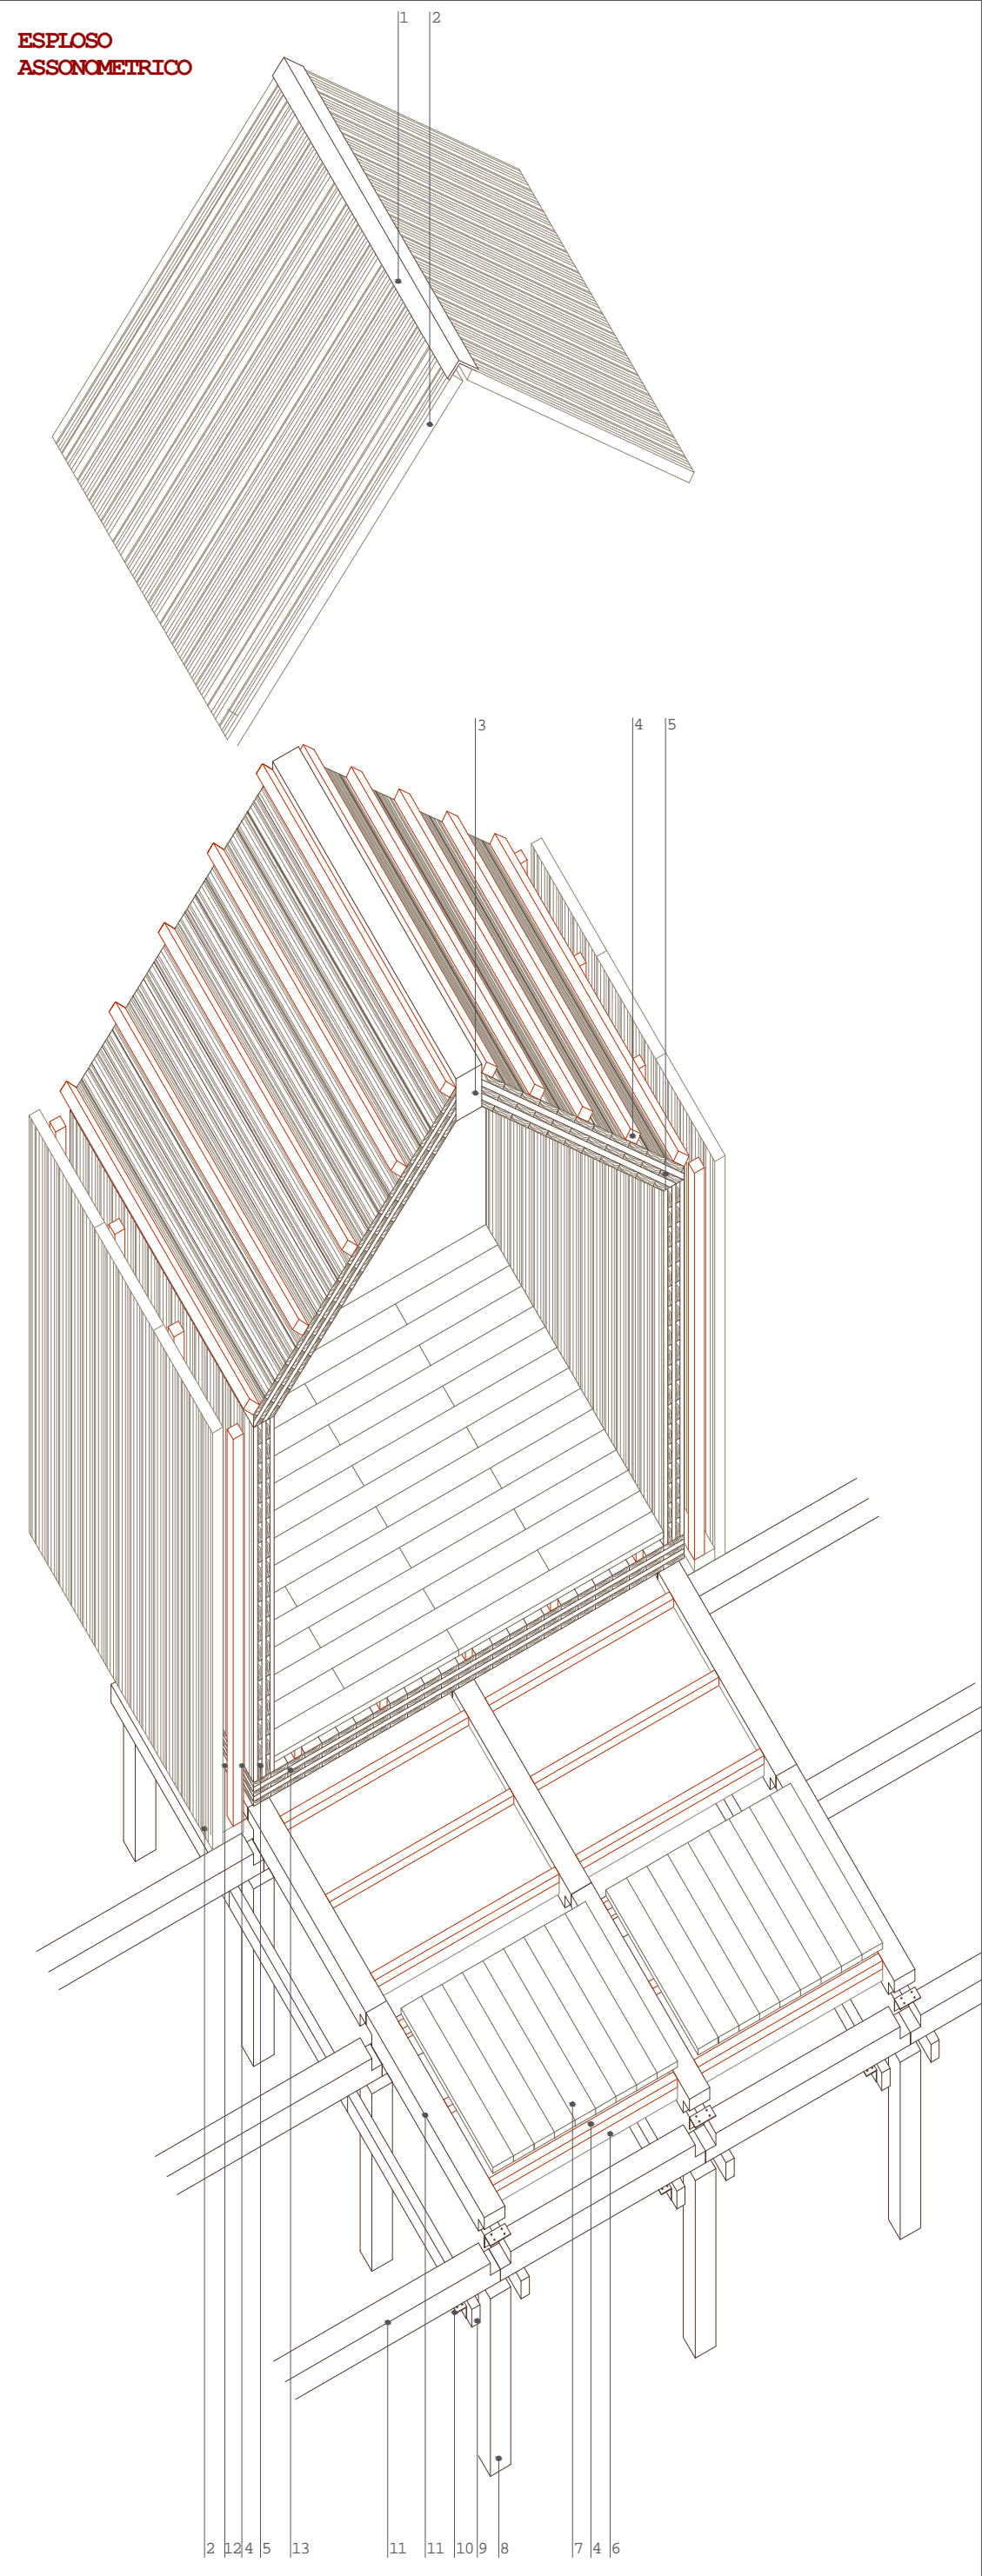

- 1. Bandella copricolmo in corten sp. 2 cm
- 2. Pannello in legno lamellare a 3 strati incrociati sp. 10 cm
- 3. Trave di colmo con sezione 30x25 cm
- 4. Travetti in legno con sezione 7x7 cm
- 5. Pannello in legno lamellare a 5 strati incrociati sp. 20 cm
- 6. Assito in legno lamellare a 2 strati incrociati (KH) sp. 10 cm
- 7. Pavimentazione in legno con assi di 200x20x4 cm
- 8. Pilastro in legno lamellare 20x20 cm
- 9. Travi di sostegno in legno lamellare con sezione 10x15 cm
- 10. Fazzoletti in corten con sezione a "L" 10x10 cm
- 11. Trave portante sagomata in testa in legno lamellare 20x25 cm
- 12. Intercapedine d'aria sp.10 cm
- 13. Soletta in legno lamellare a 5 strati incrociati (KH) sp. 20 cm