





Pianta, scala 1:100

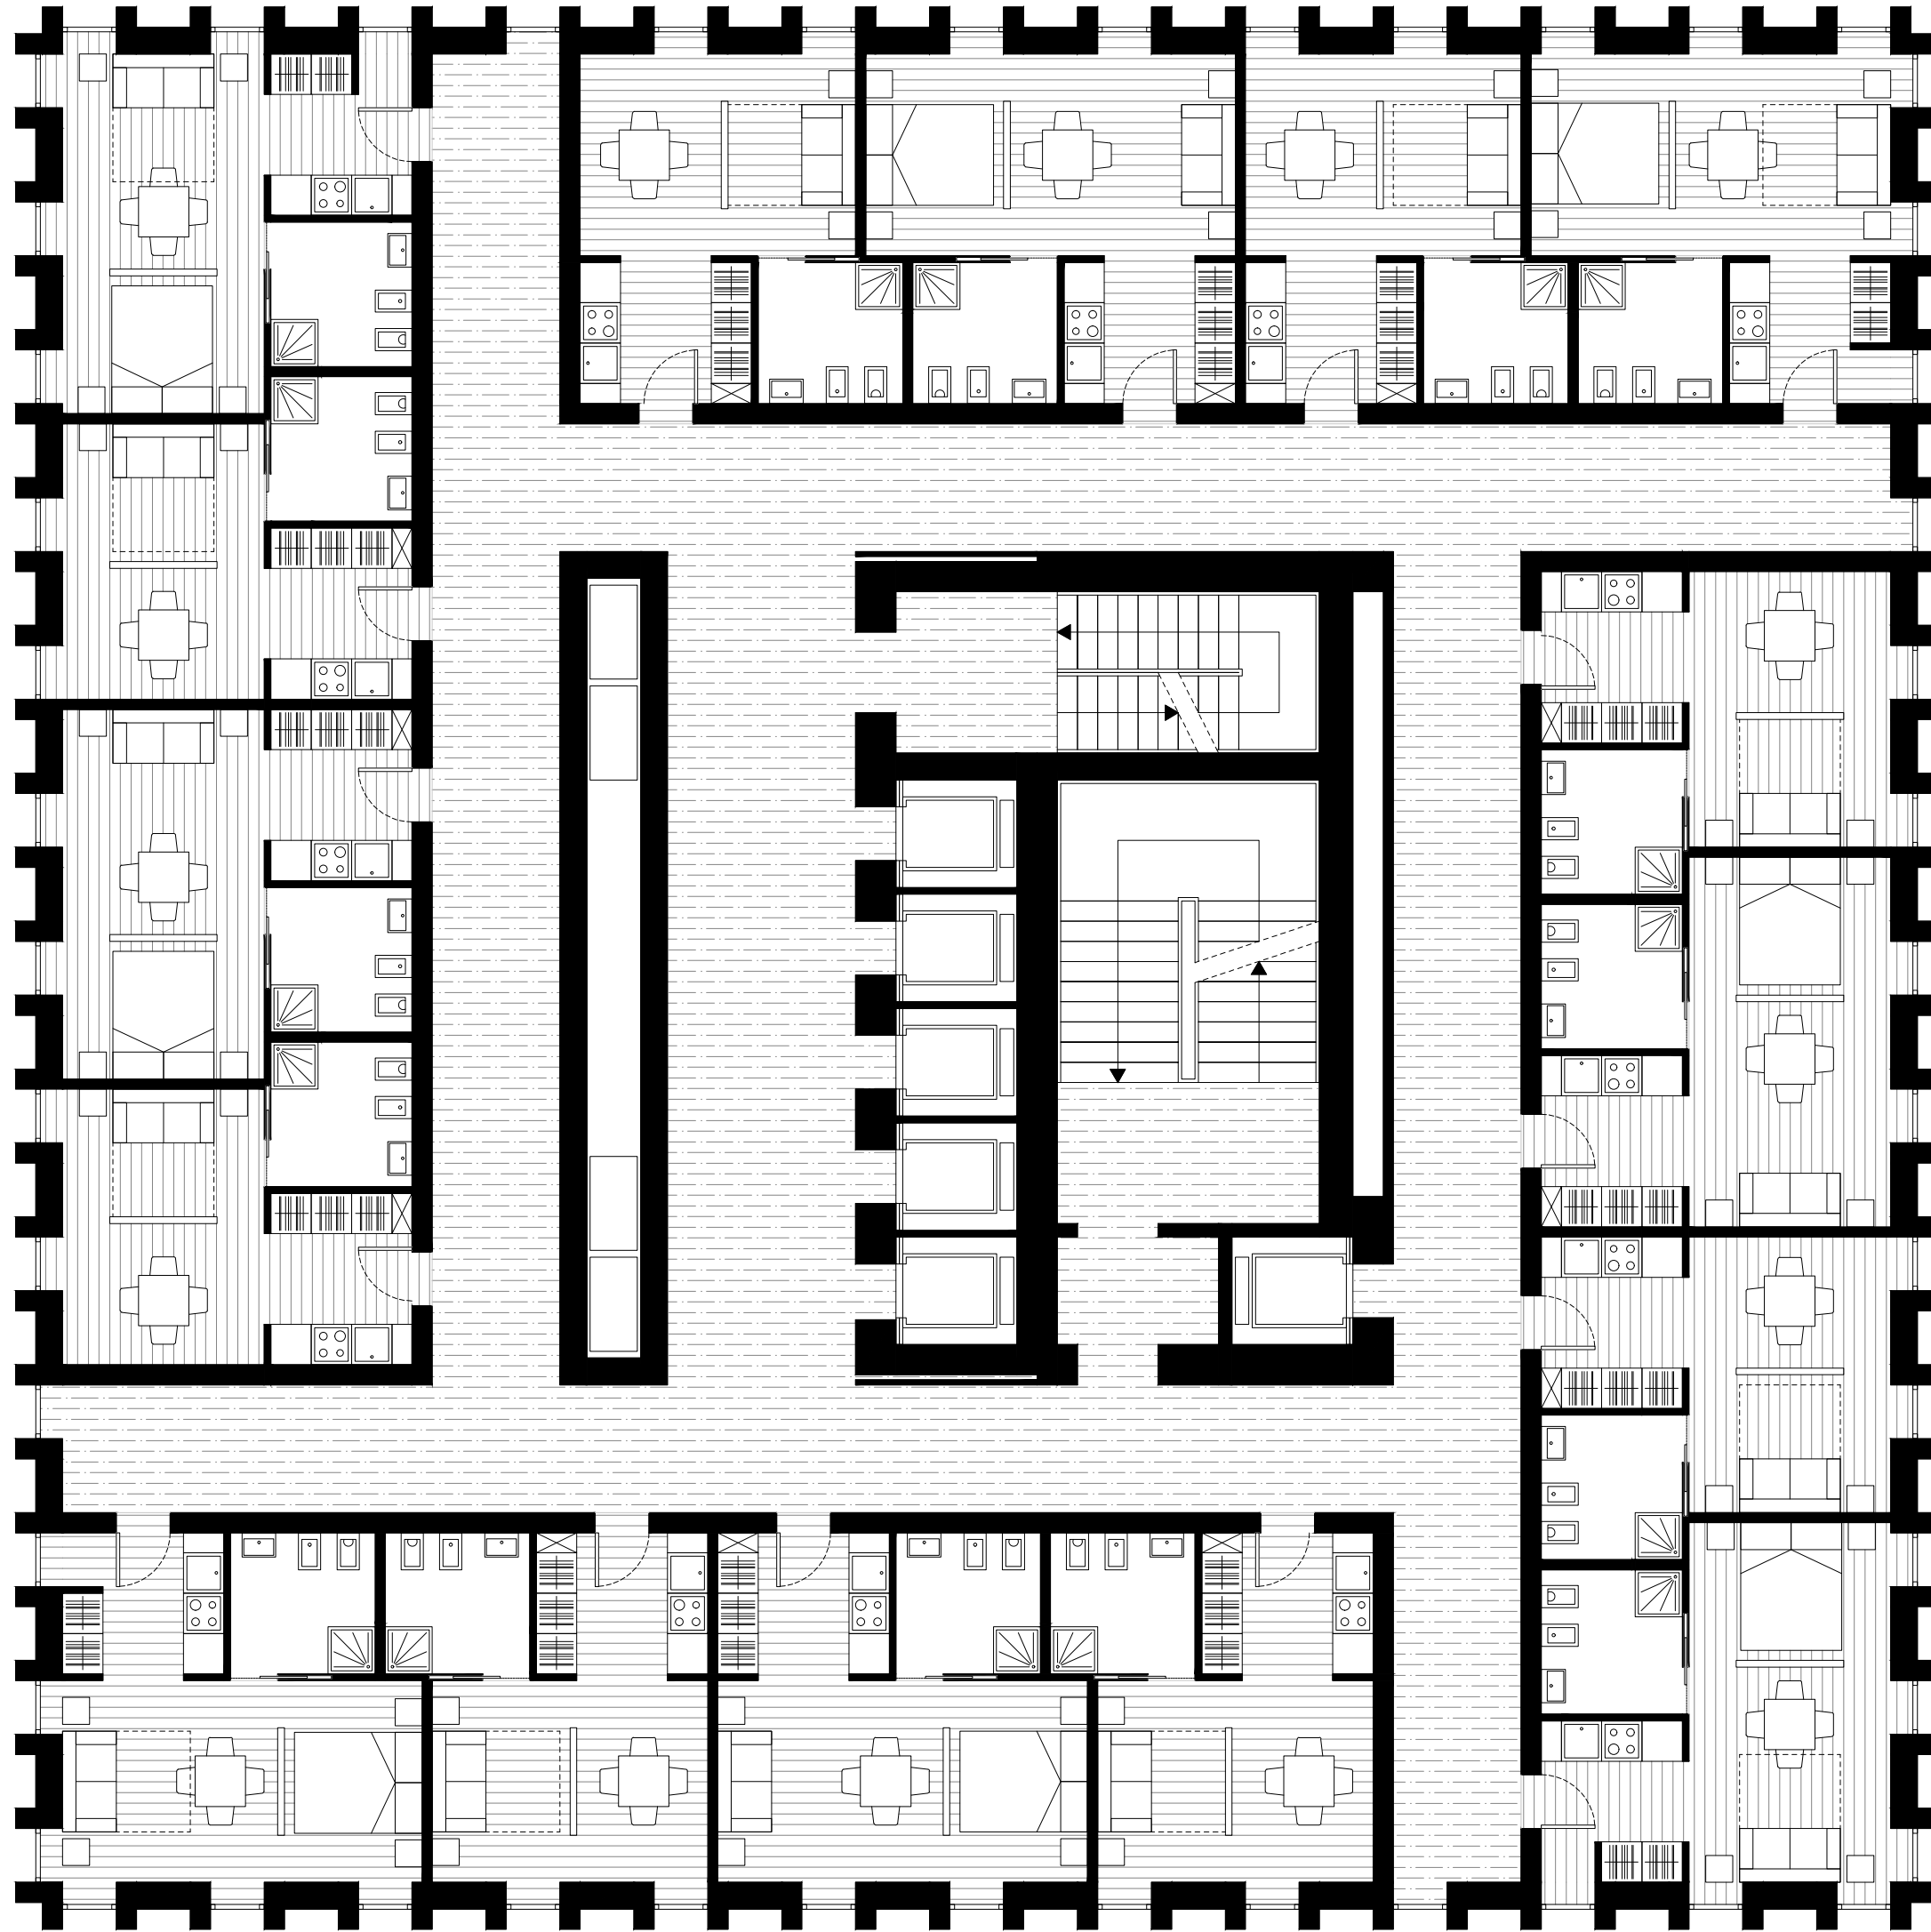

Assonometria, scala 1:200

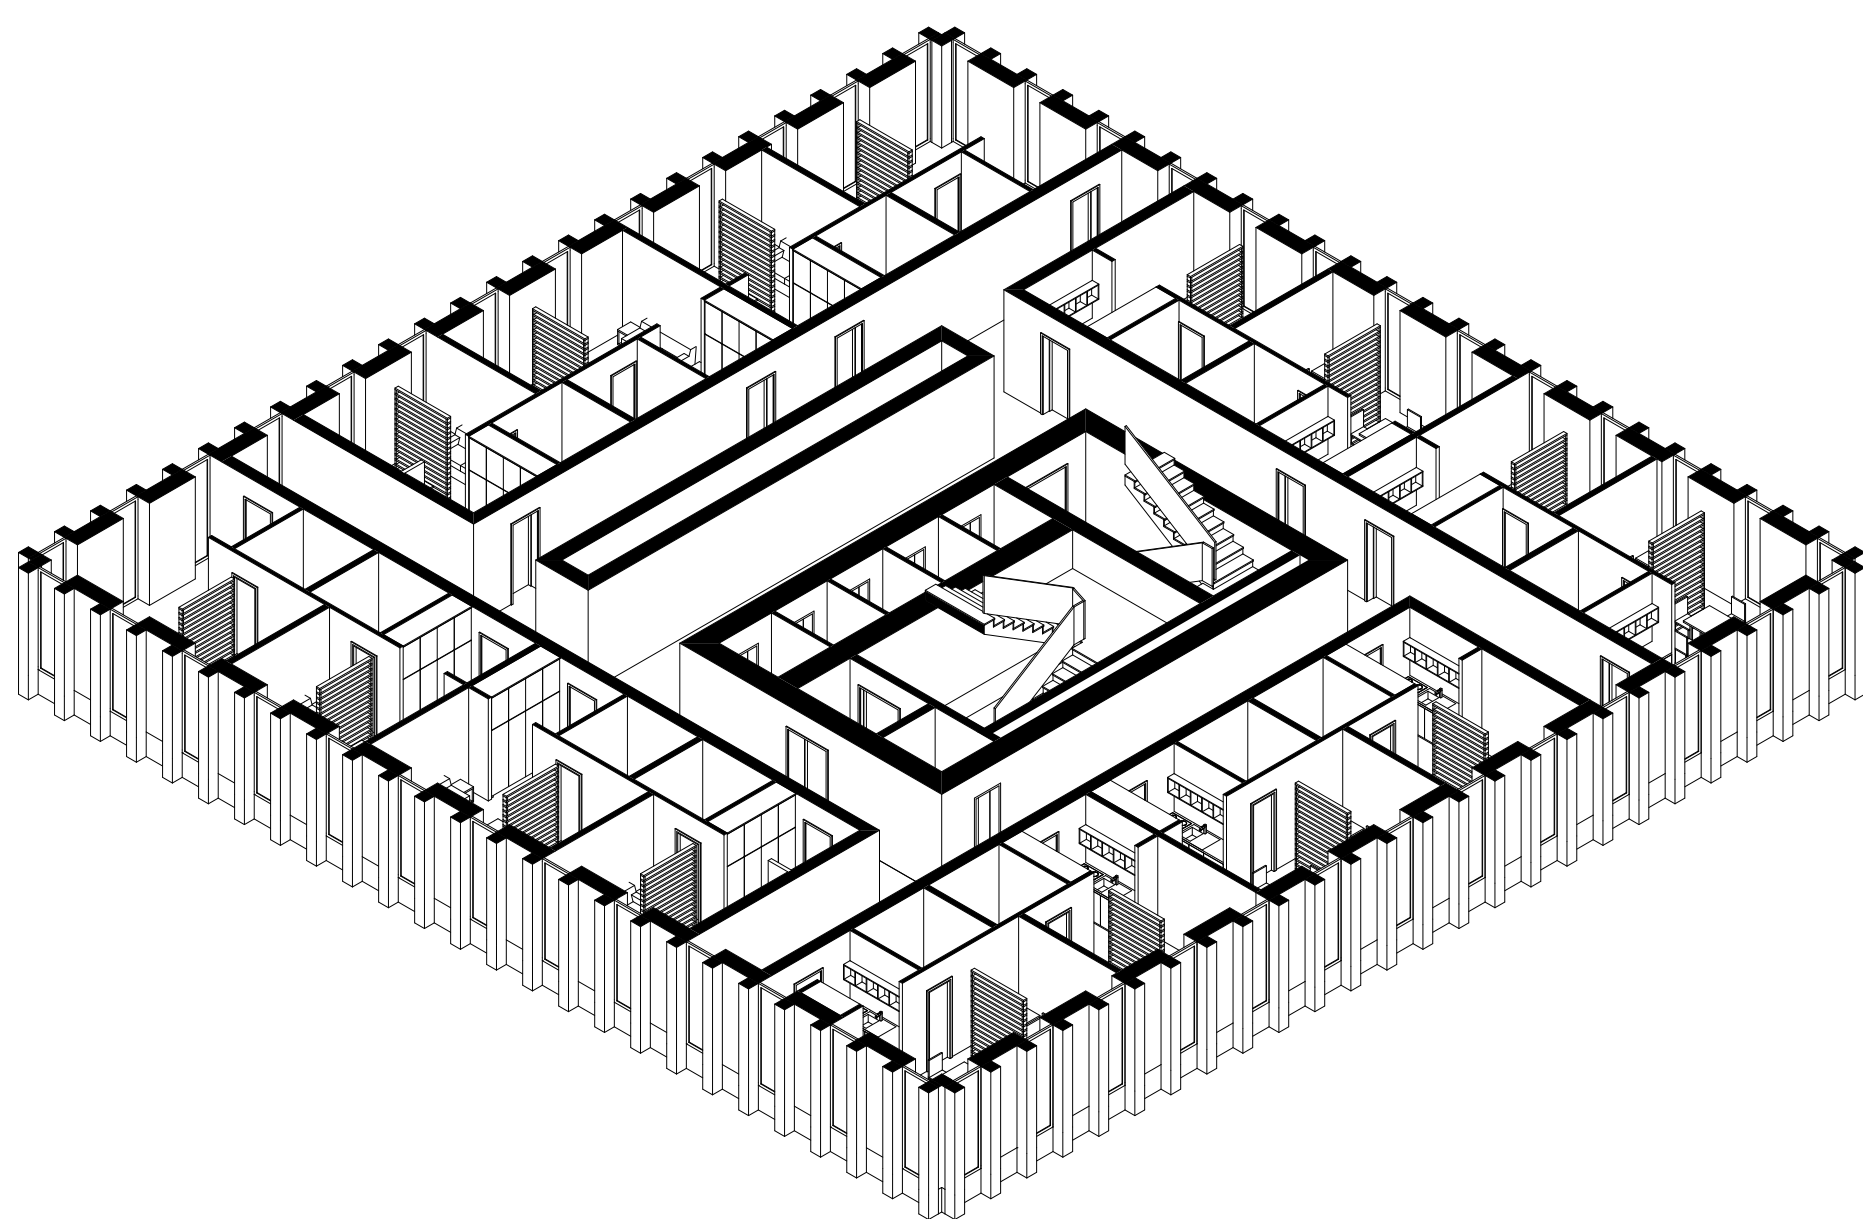

Variante A1

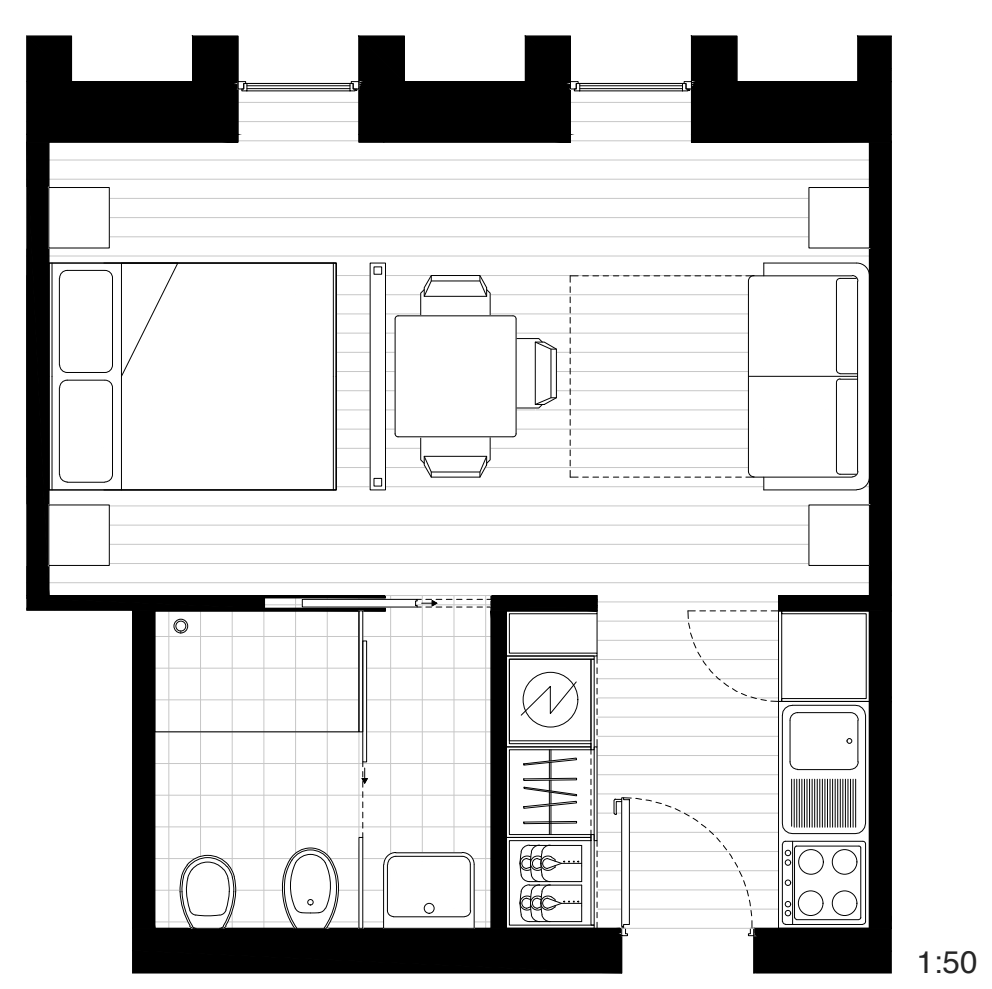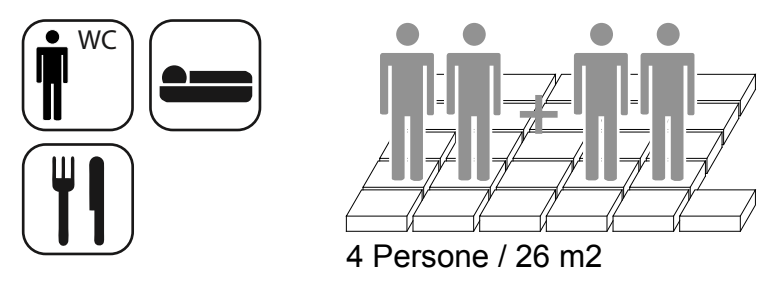

Variante A2

