




Pianta livello inferiore, scala 1:100

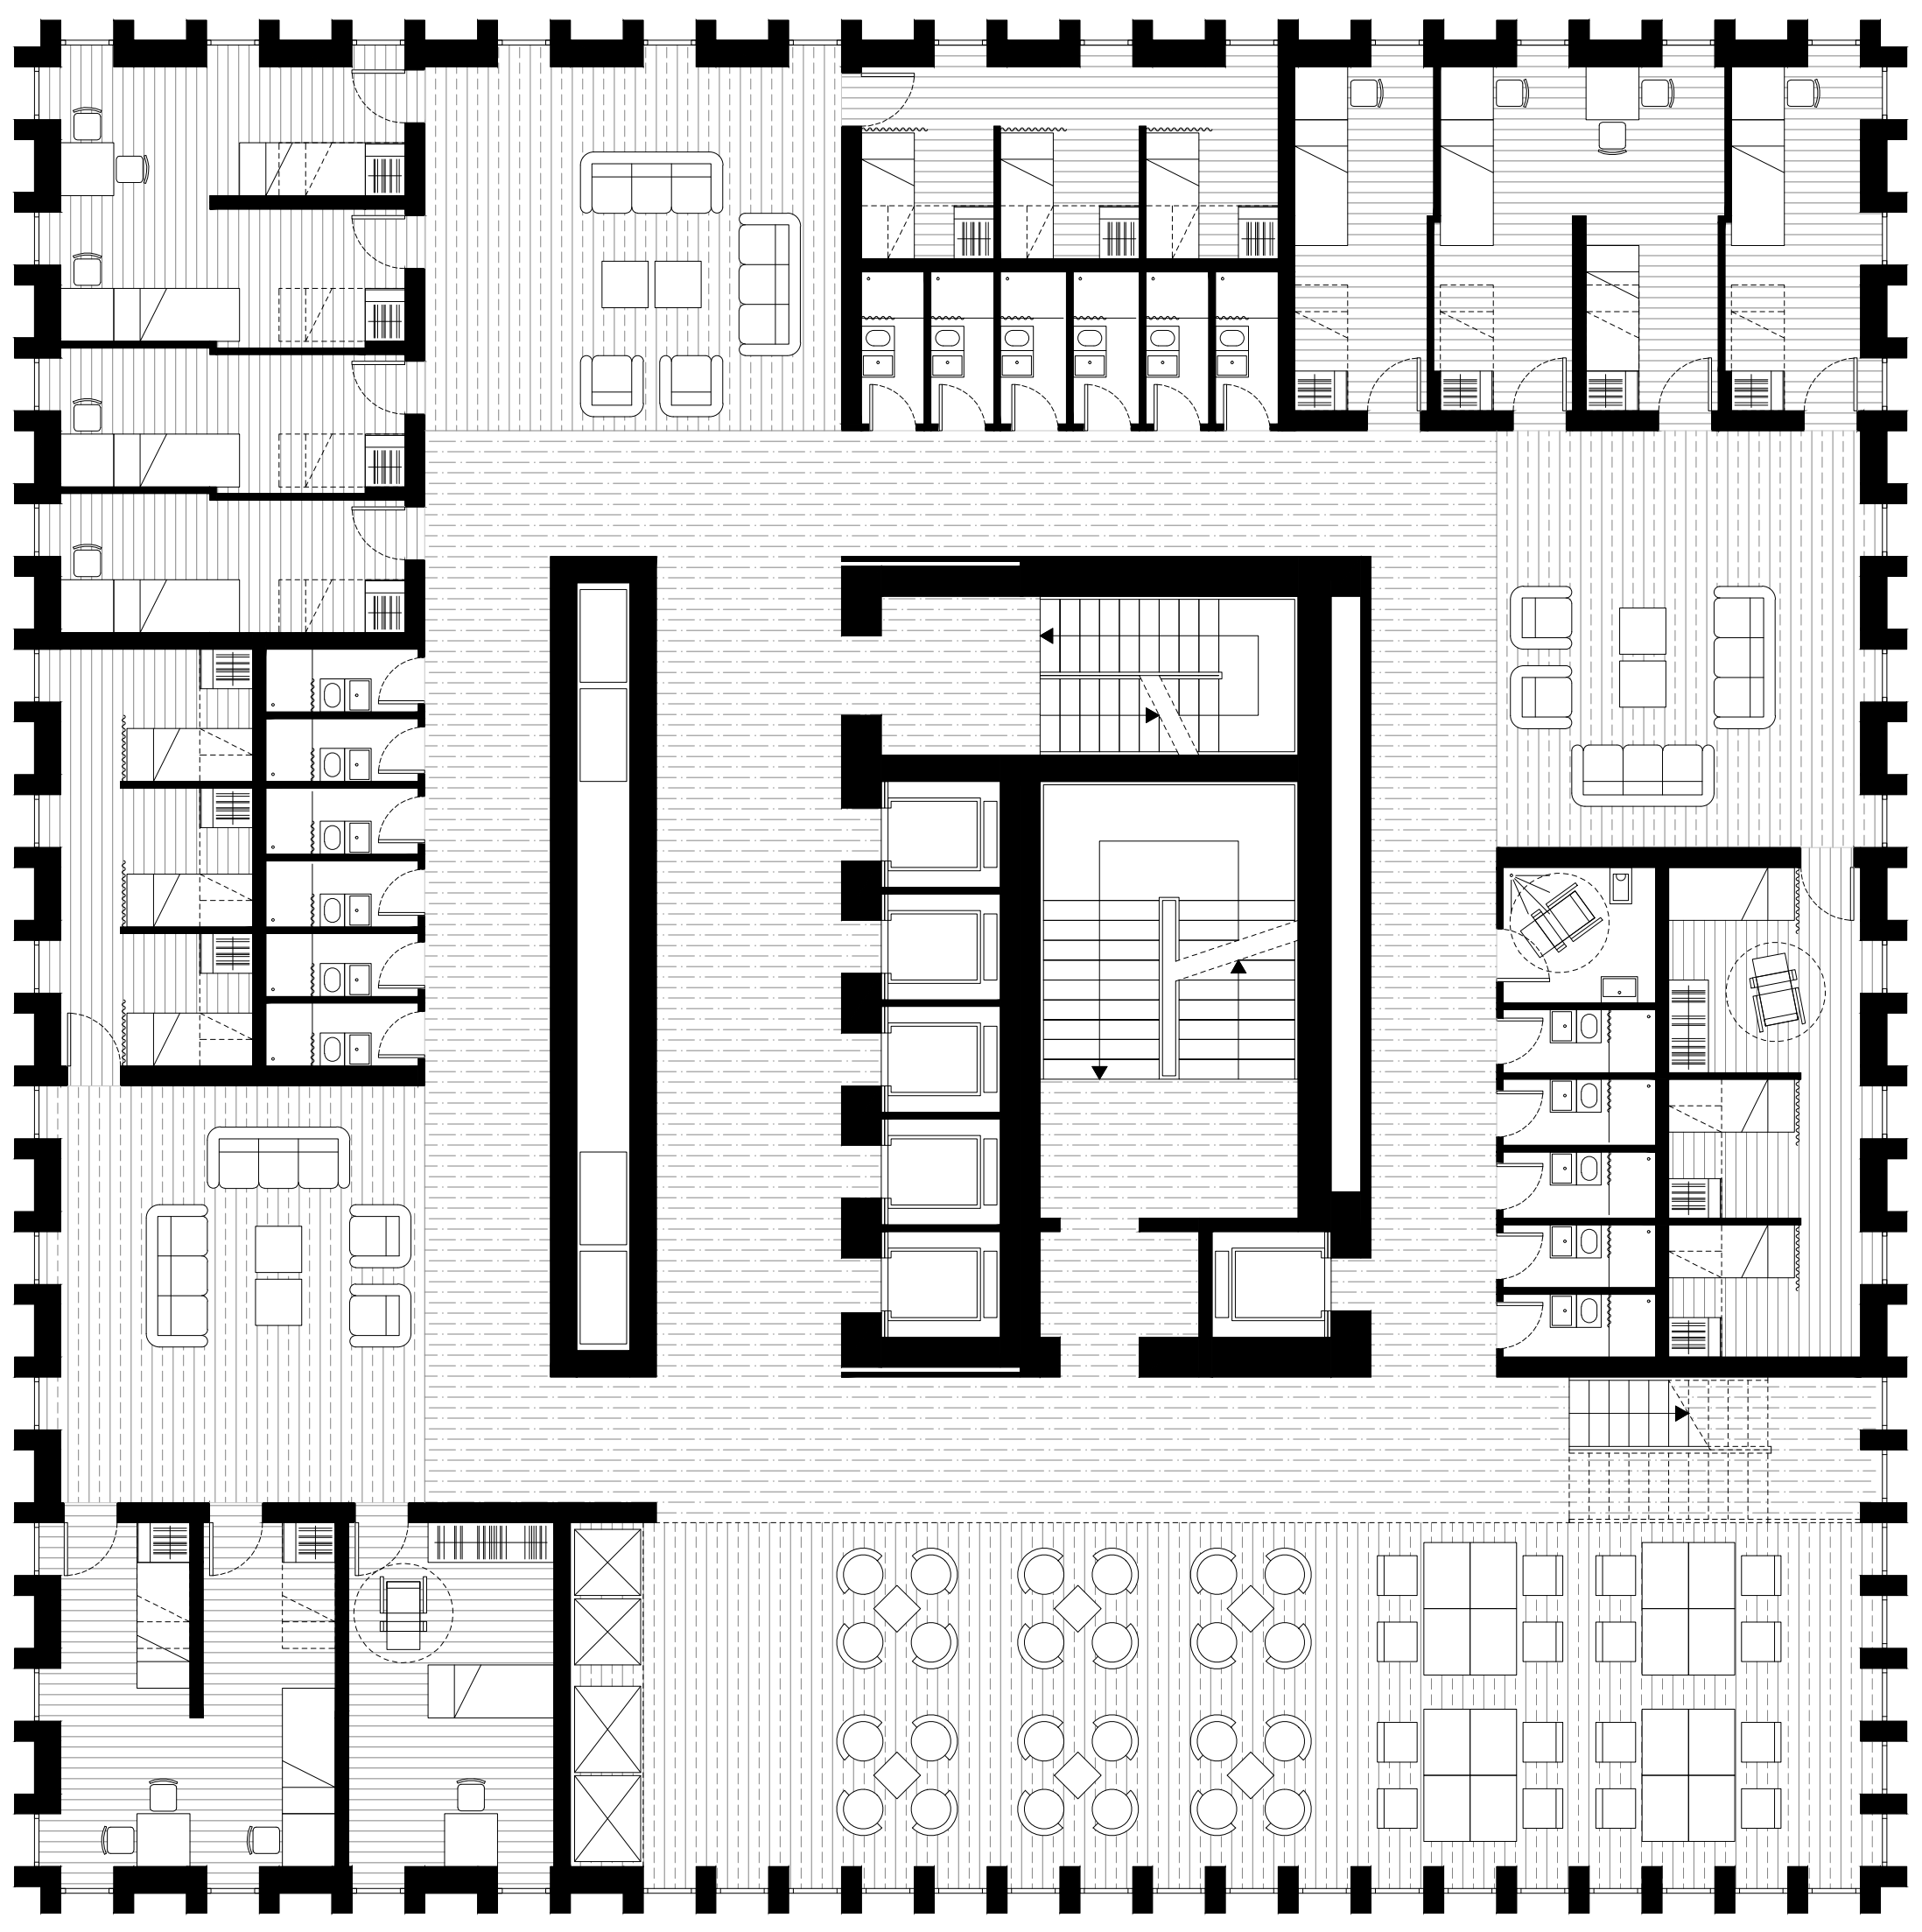



Assonometria, scala 1:200

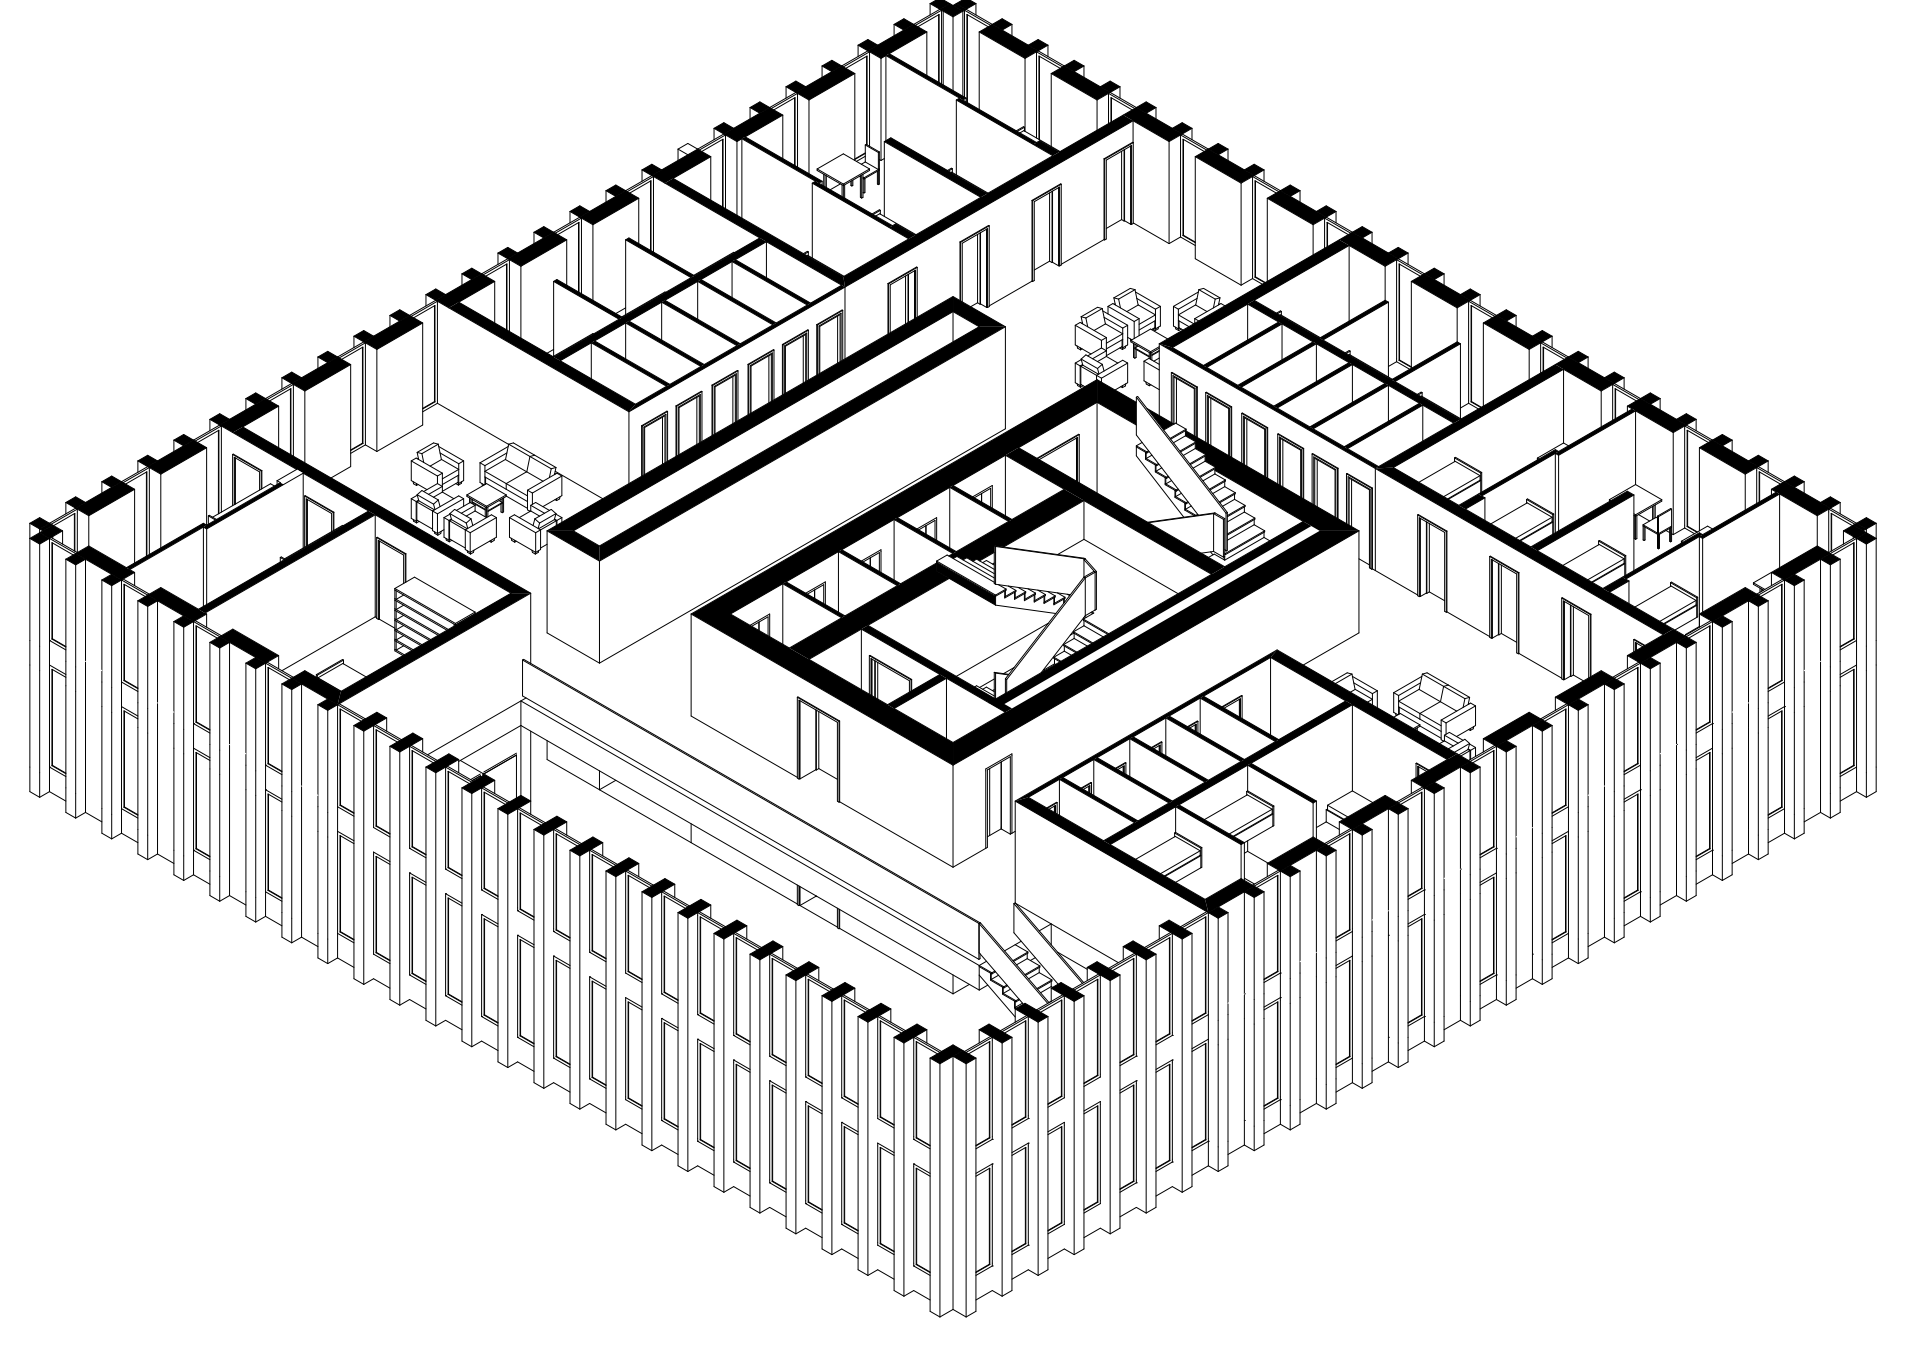





Pianta livello superiore, scala 1:200

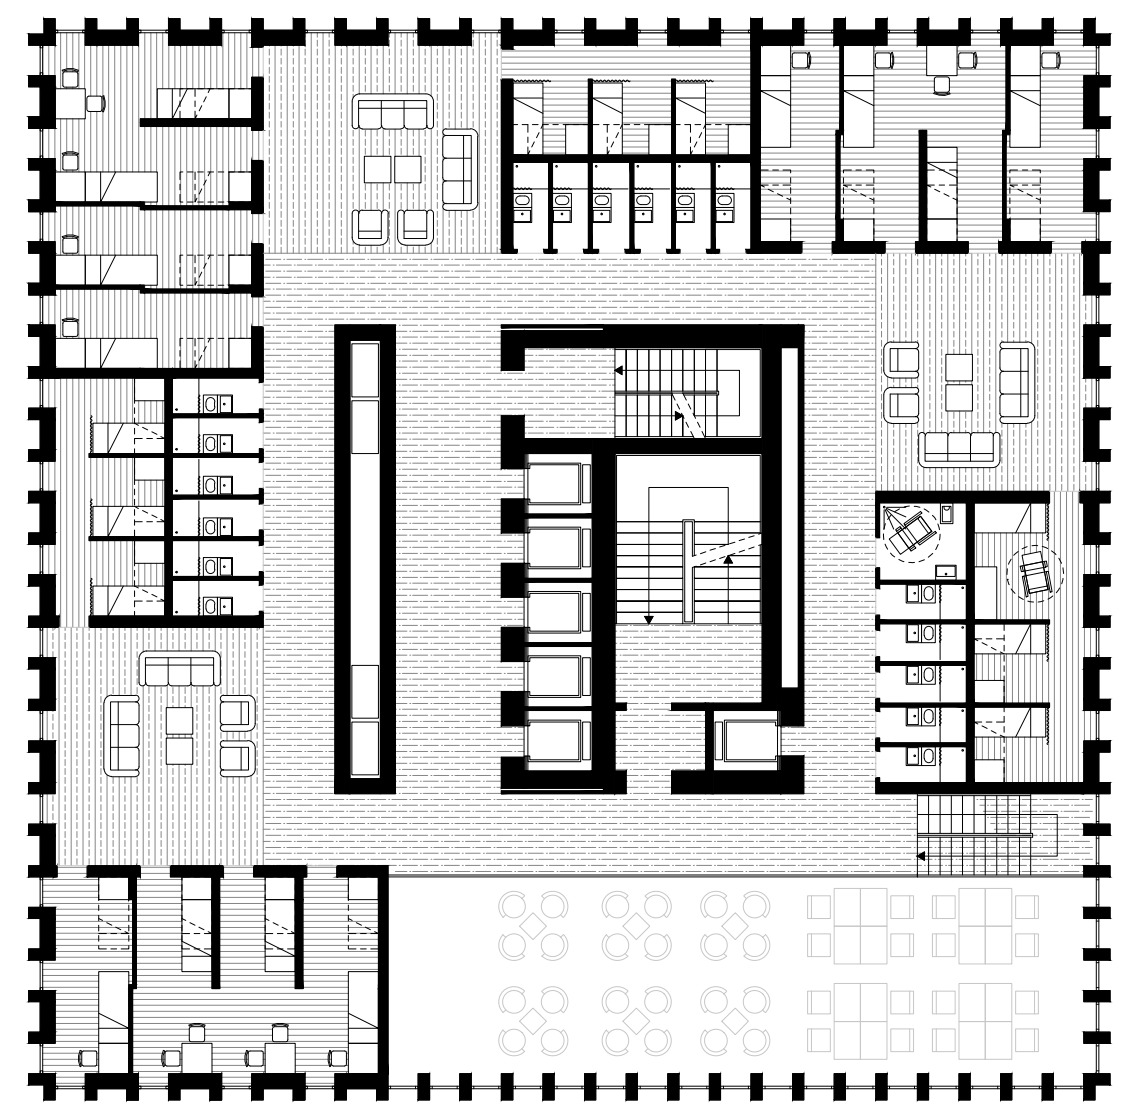

Variante B1

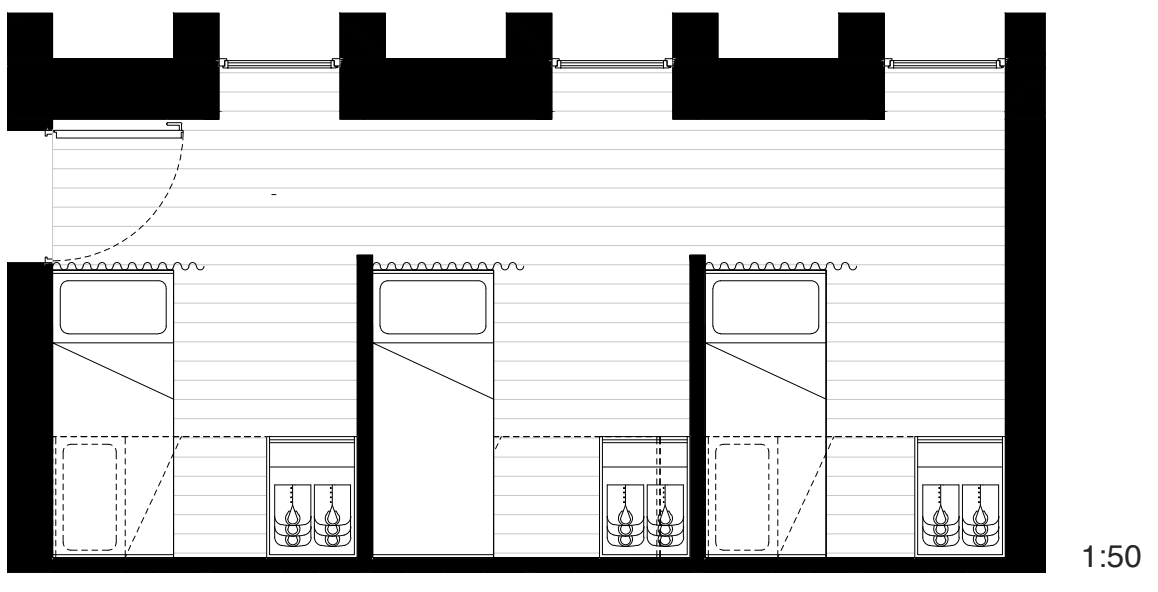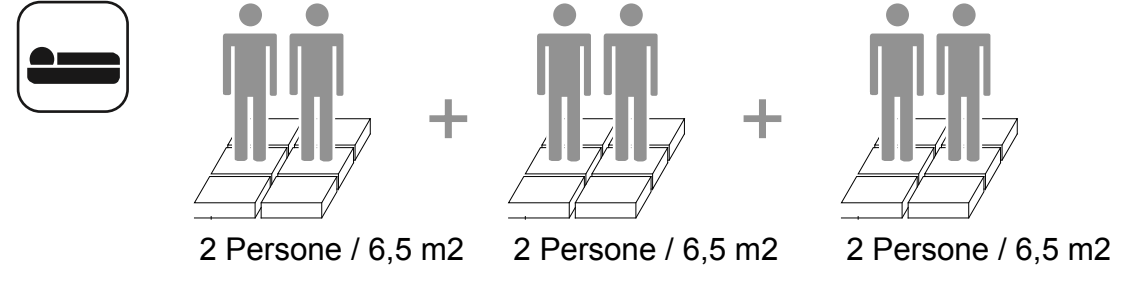

Variante B2

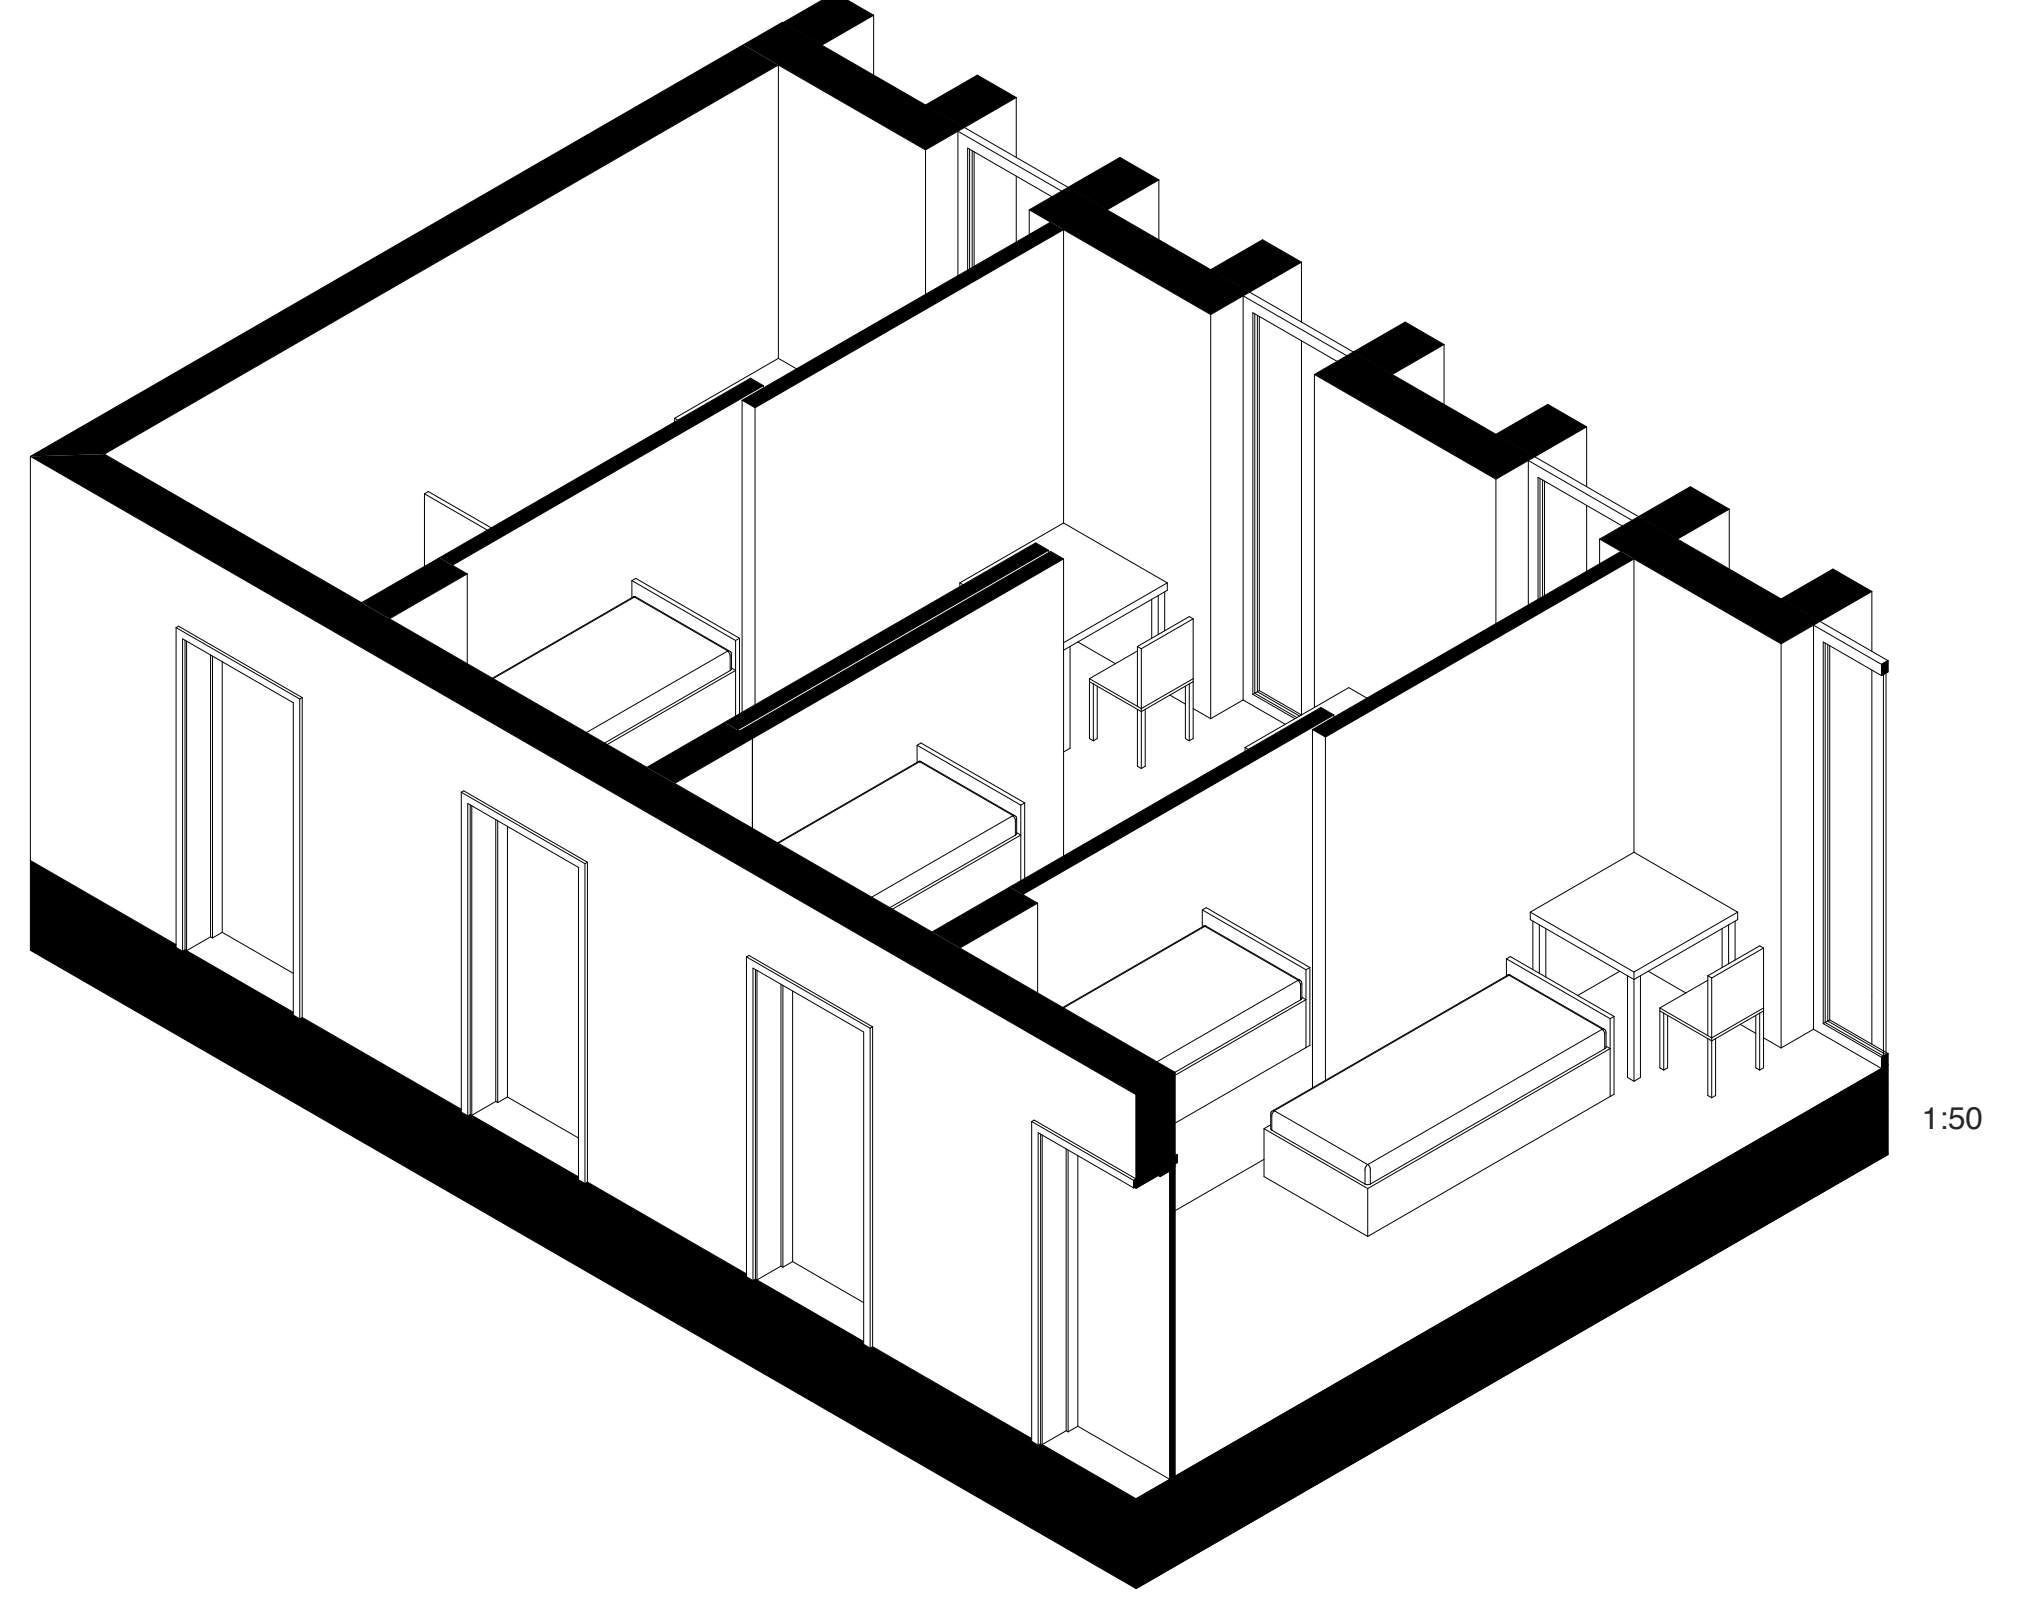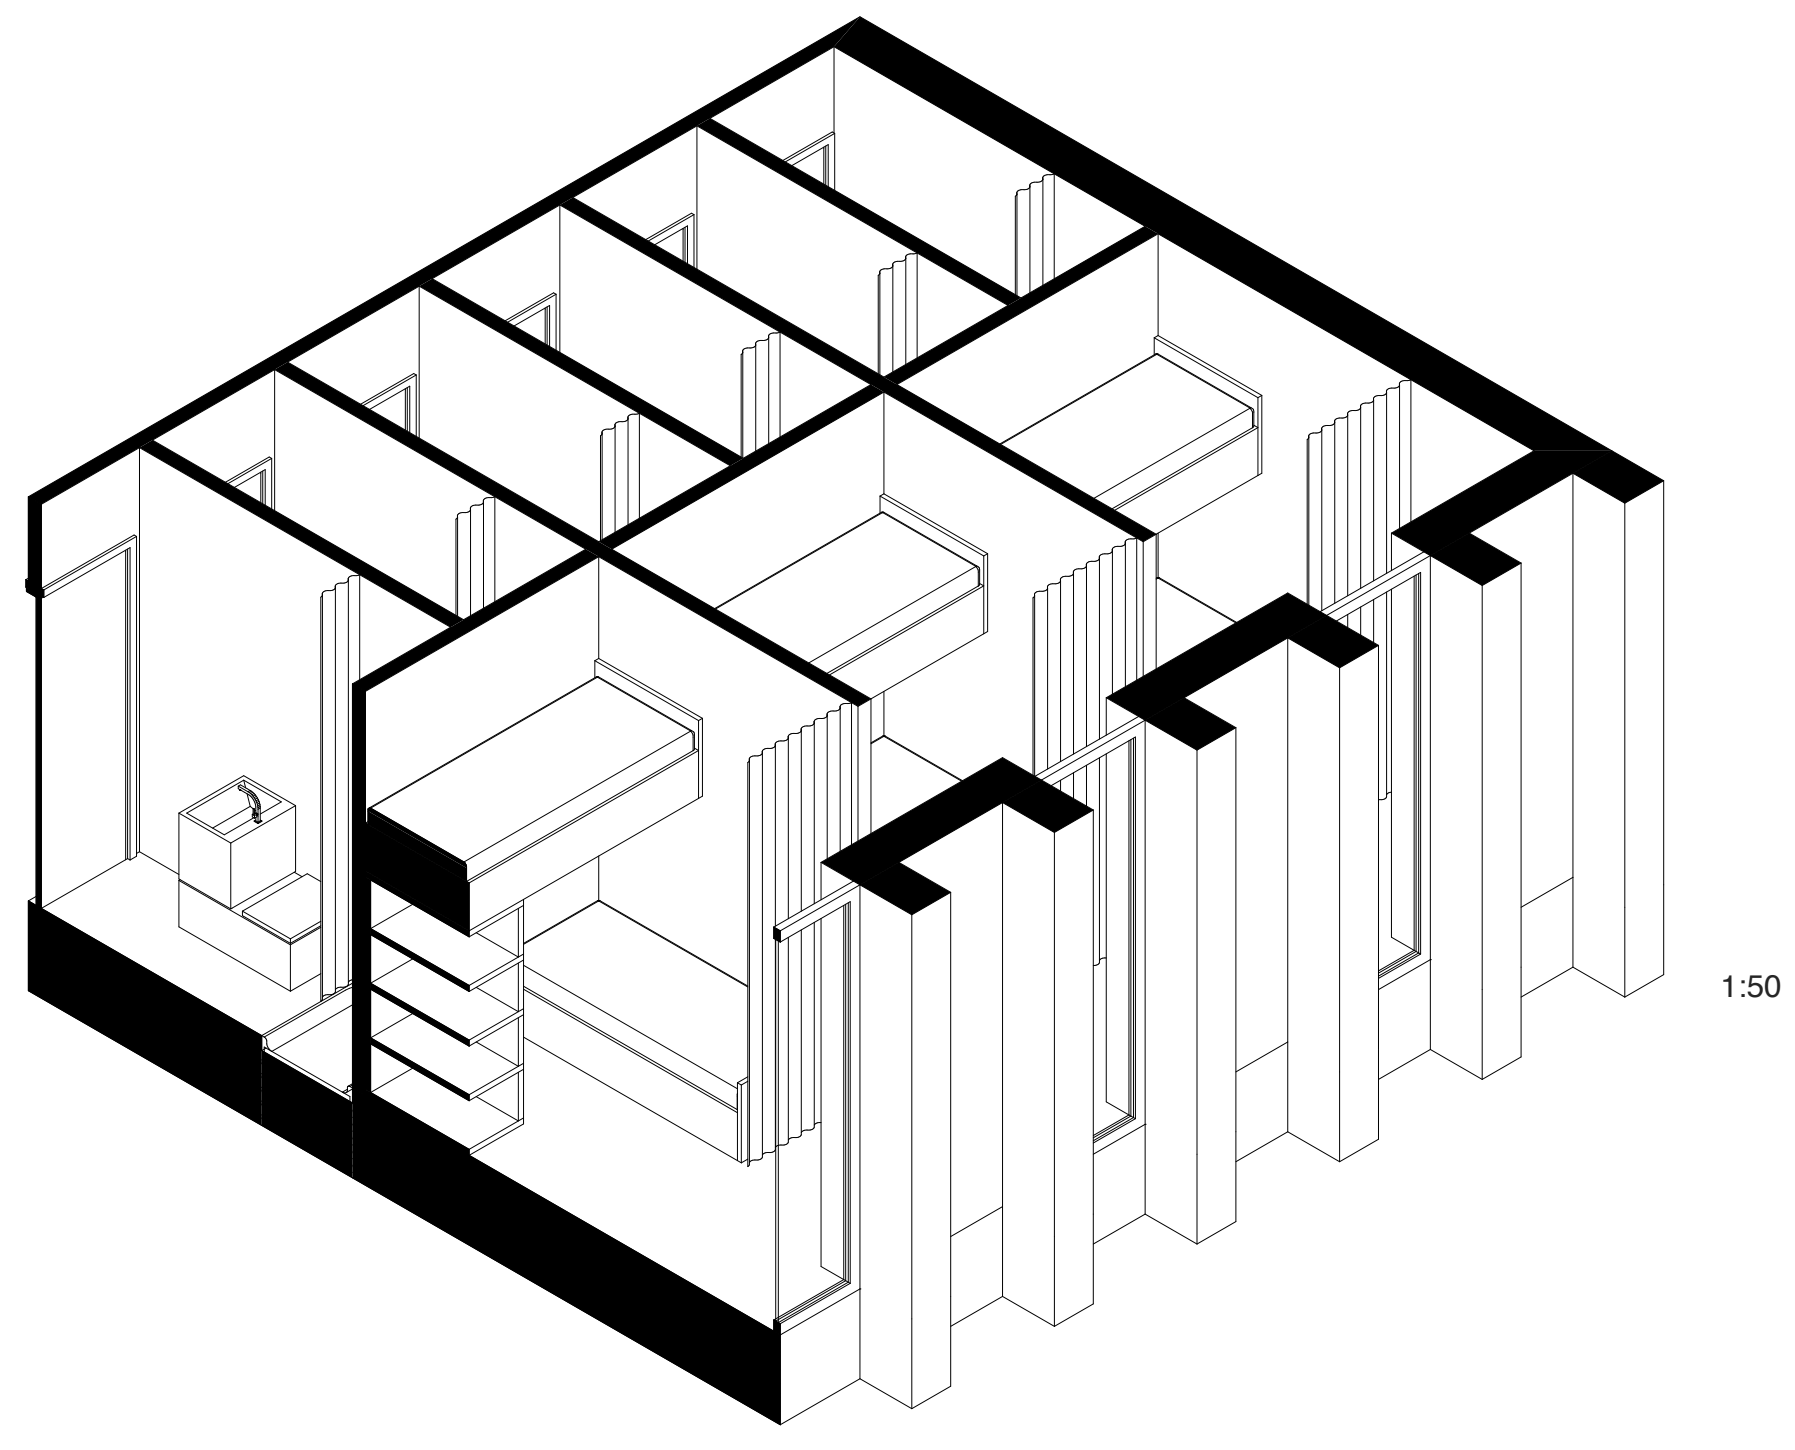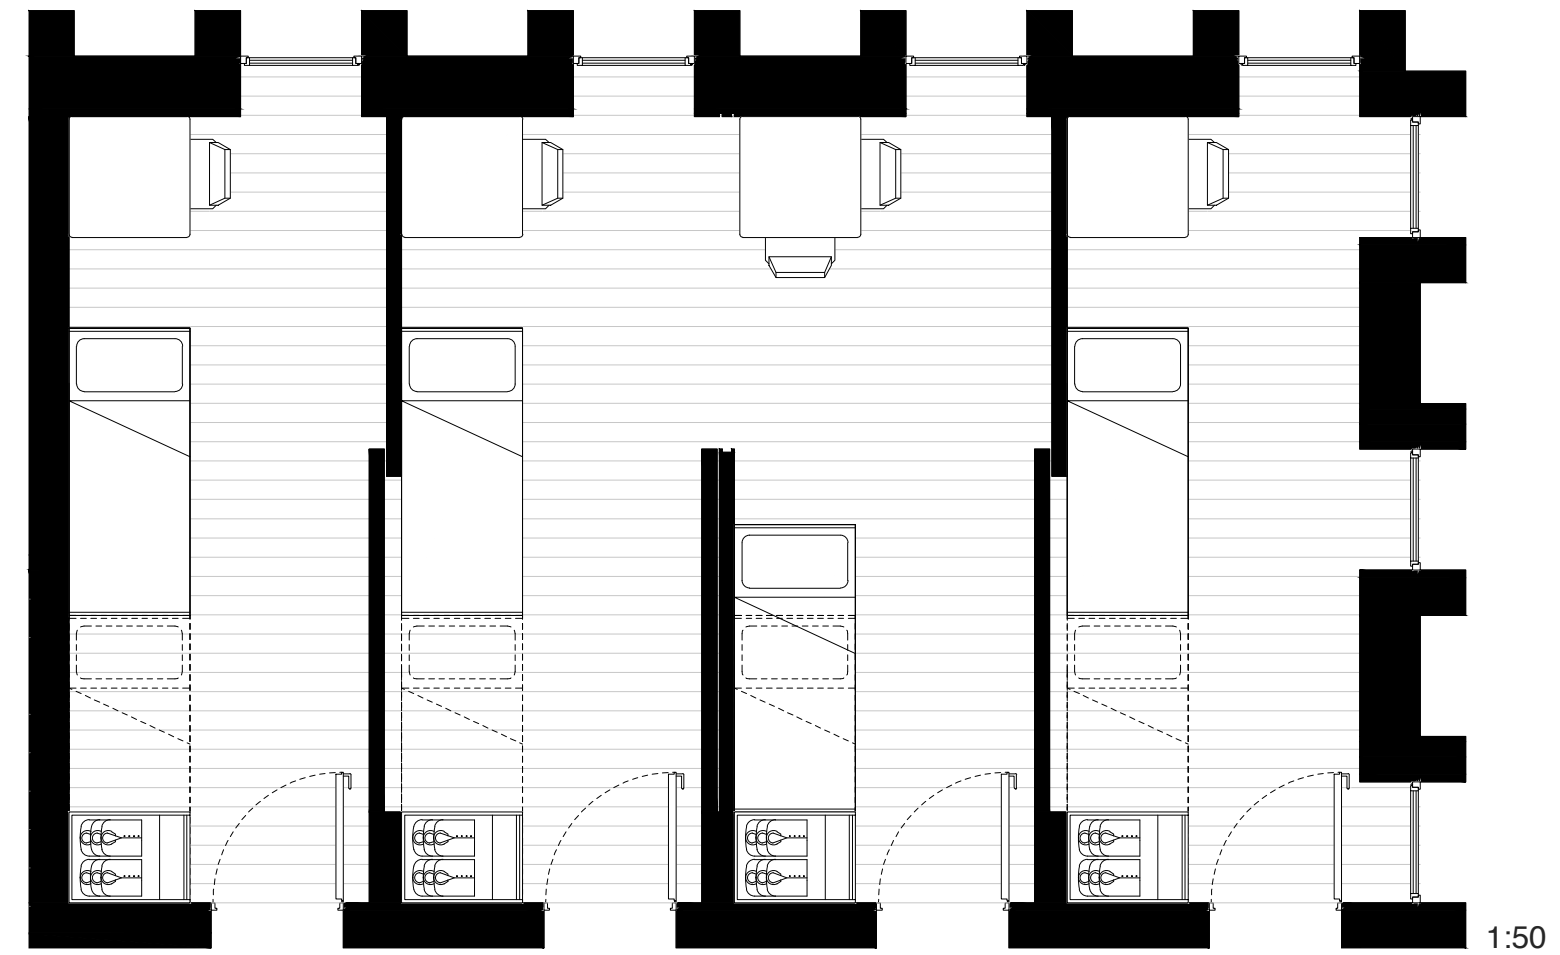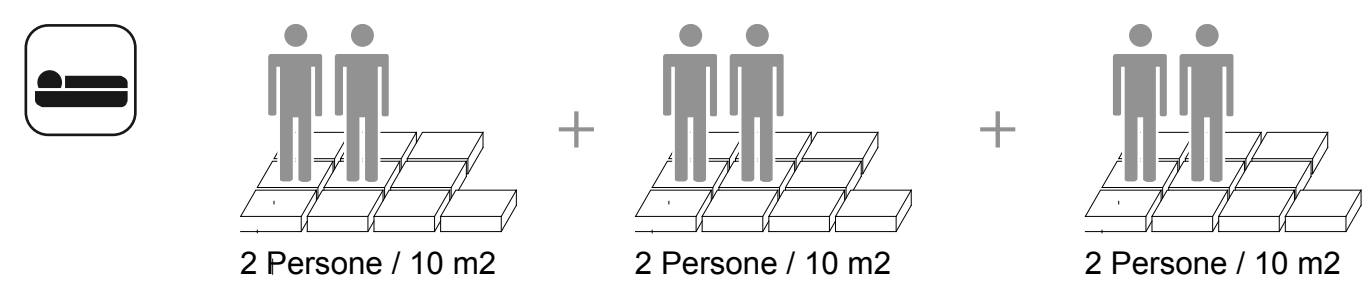

CREATO CON LA VERSIONE DIDATTICA DI UN PRODOTTO AUTODESK

CREATO CON LA VERSIONE DIDATTICA DI UN PRODOTTO AUTODESK