



- Alloggi
Superficie 688 m²
- Distribuzione
Superficie 378 m²
- Spazi comuni
Superficie 62 m²


Assonometria, scala 1:200

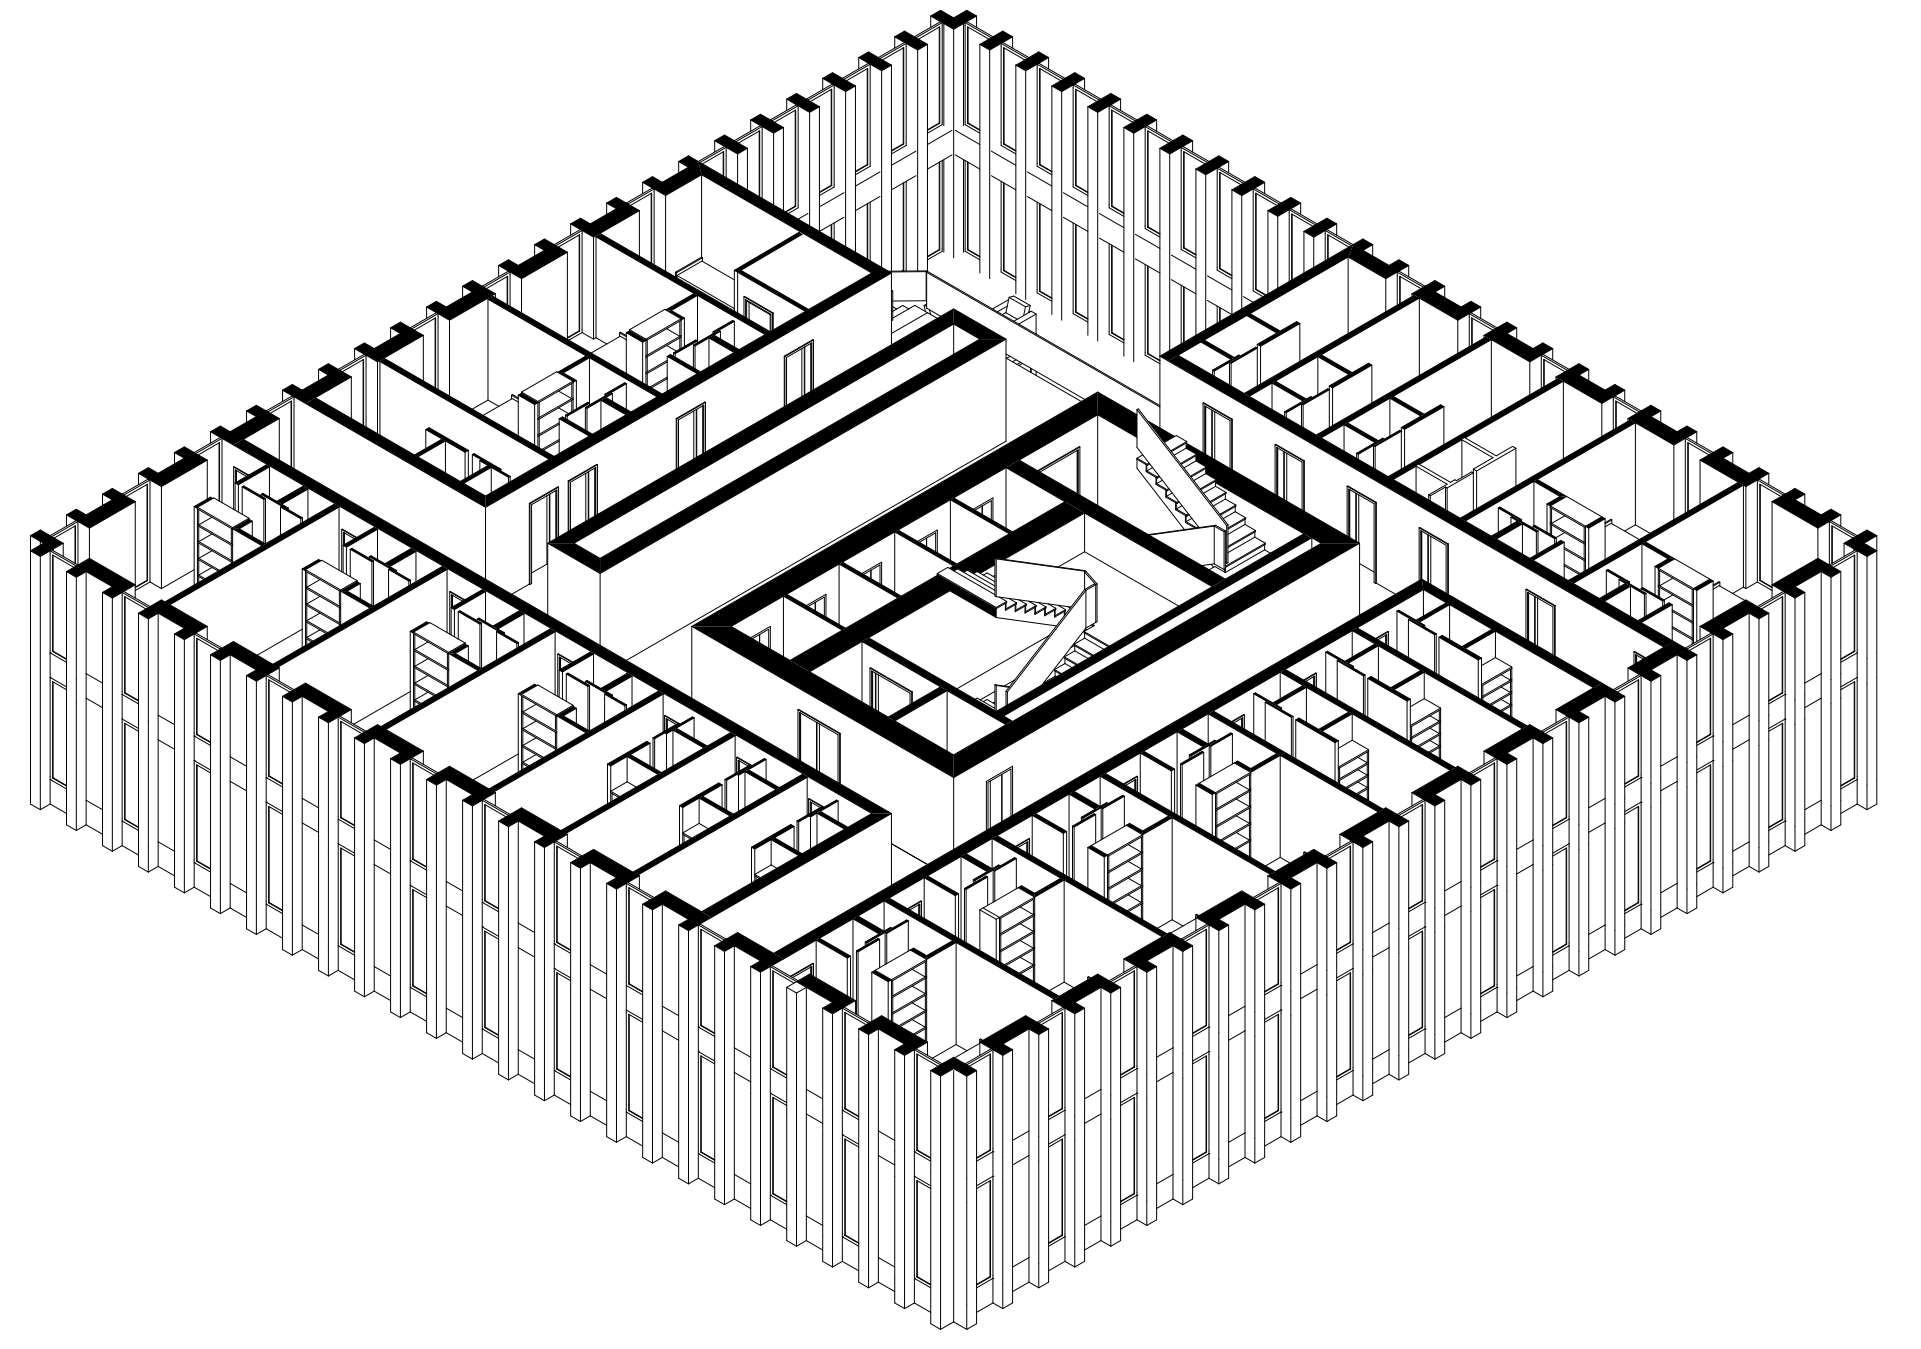


Planta livello inferiore, scala 1:100

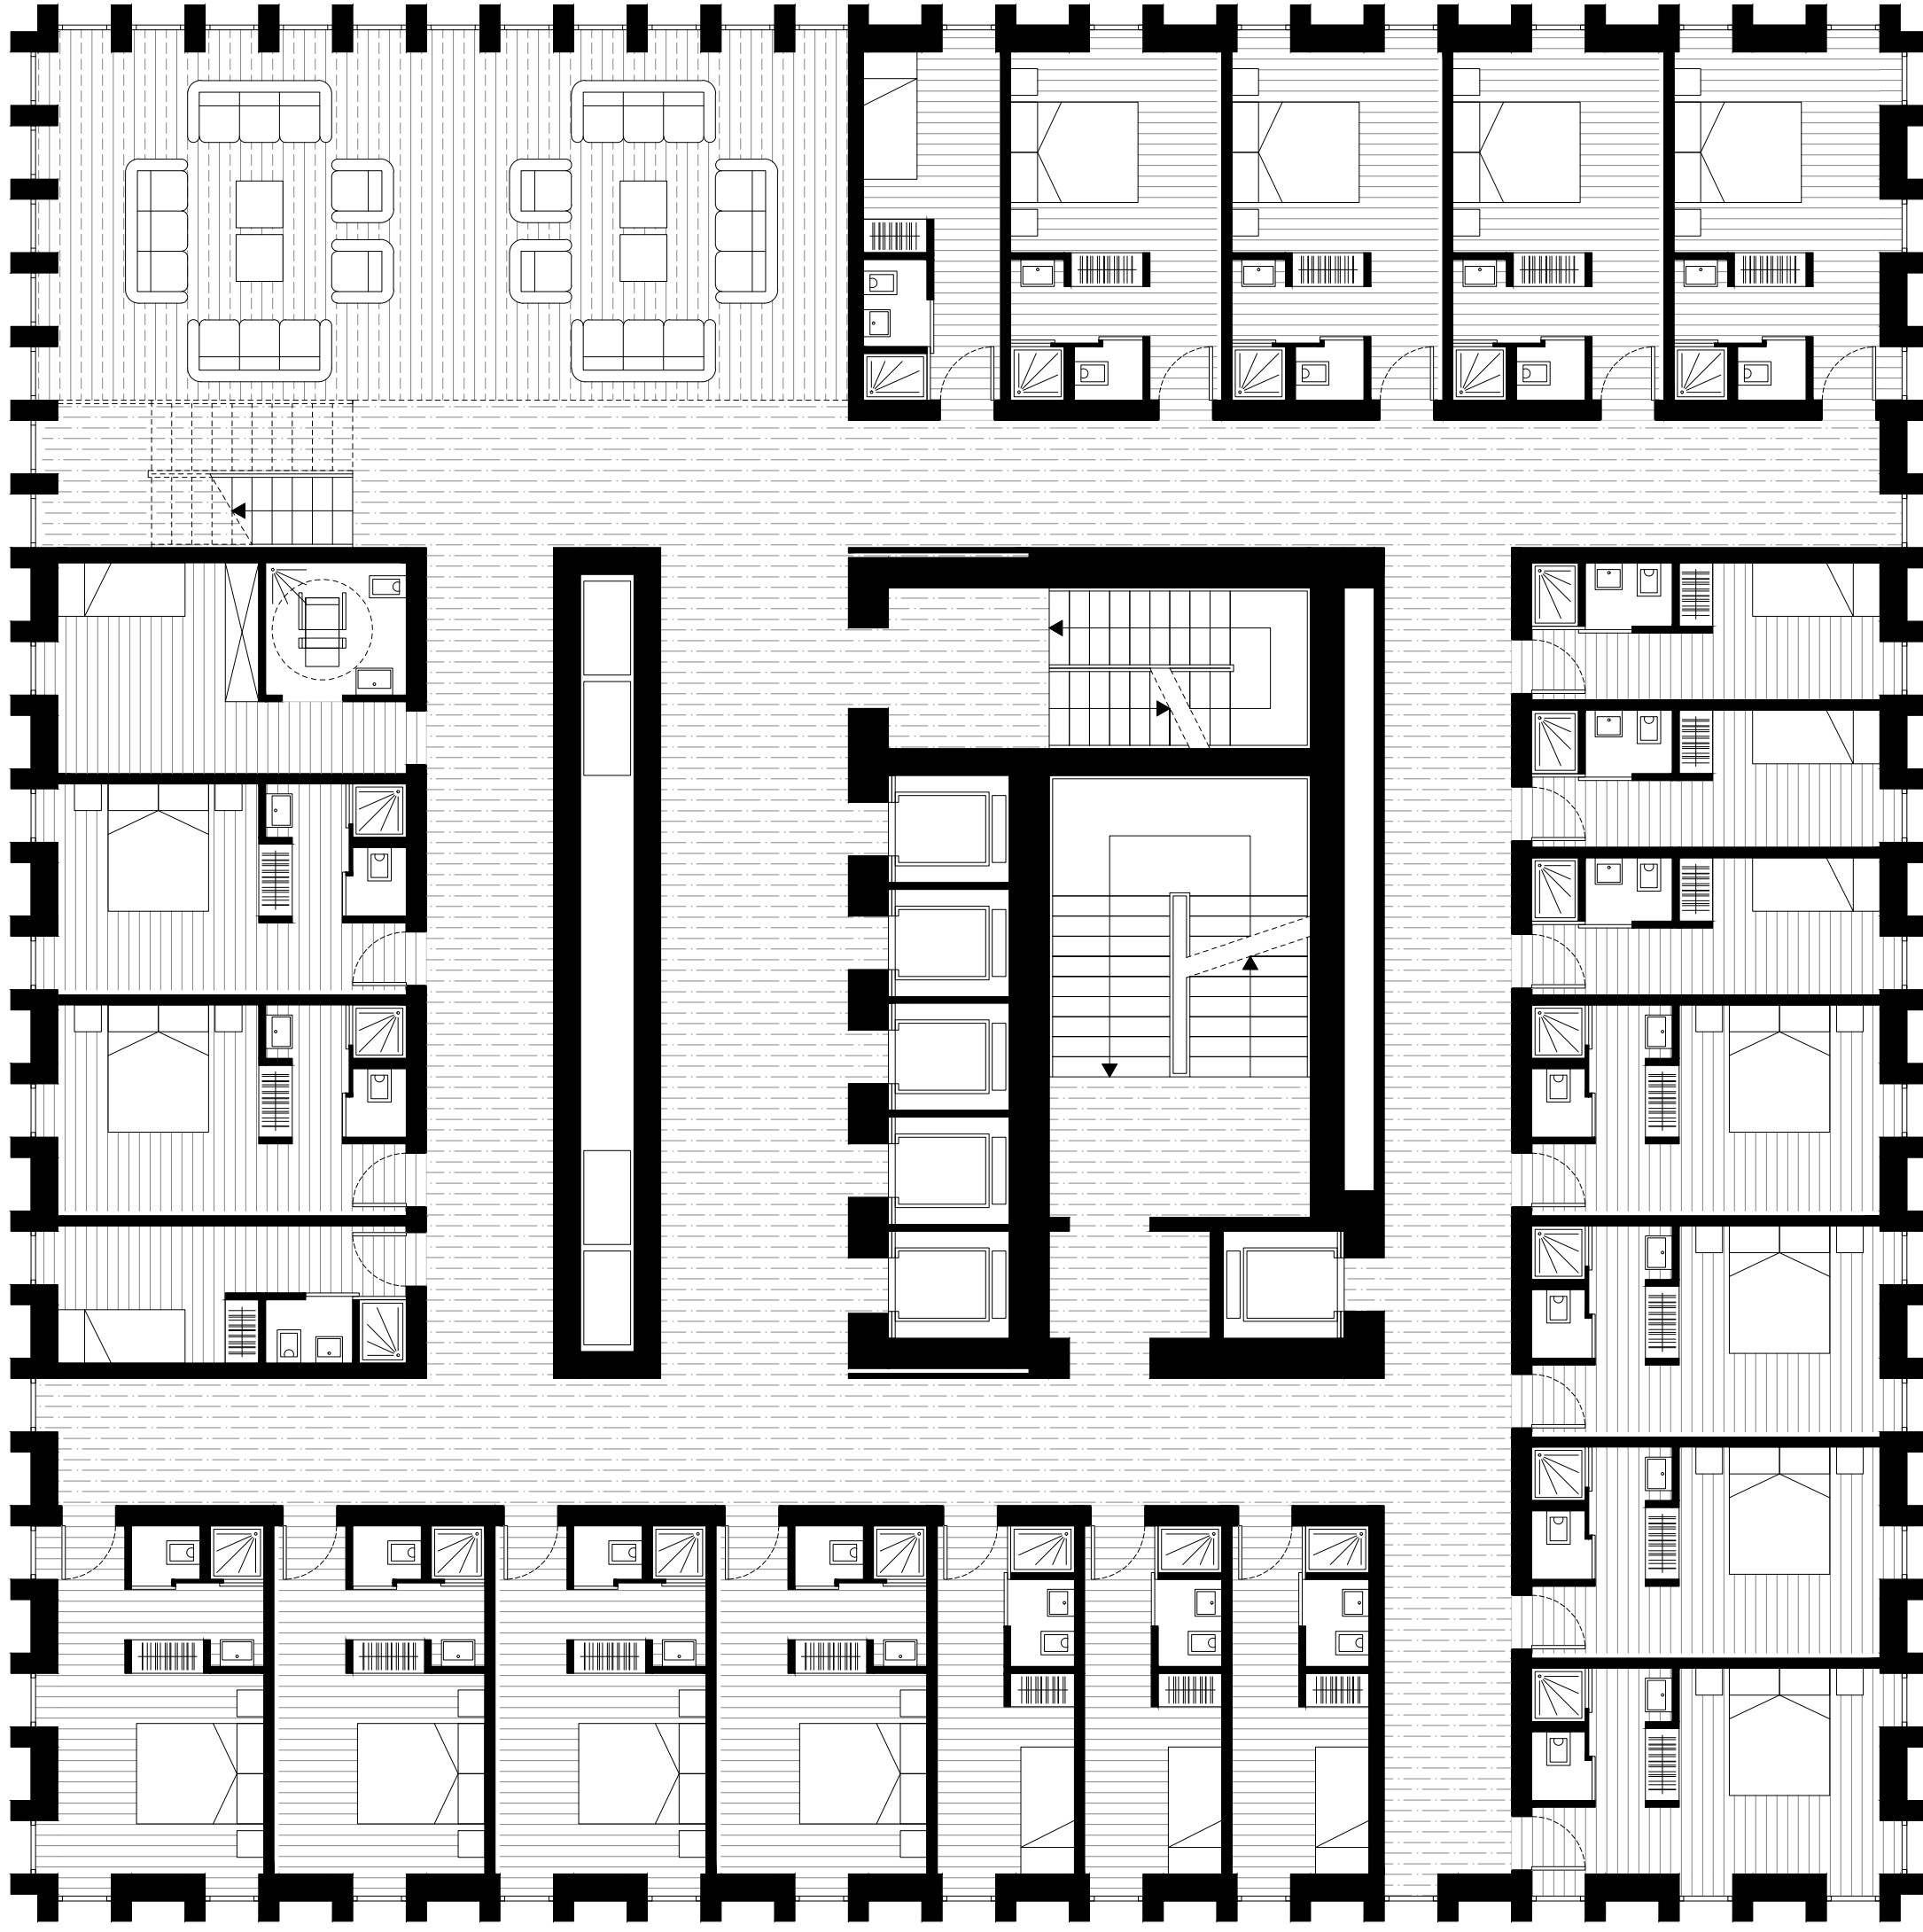

Planta livello superiore, scala 1:200

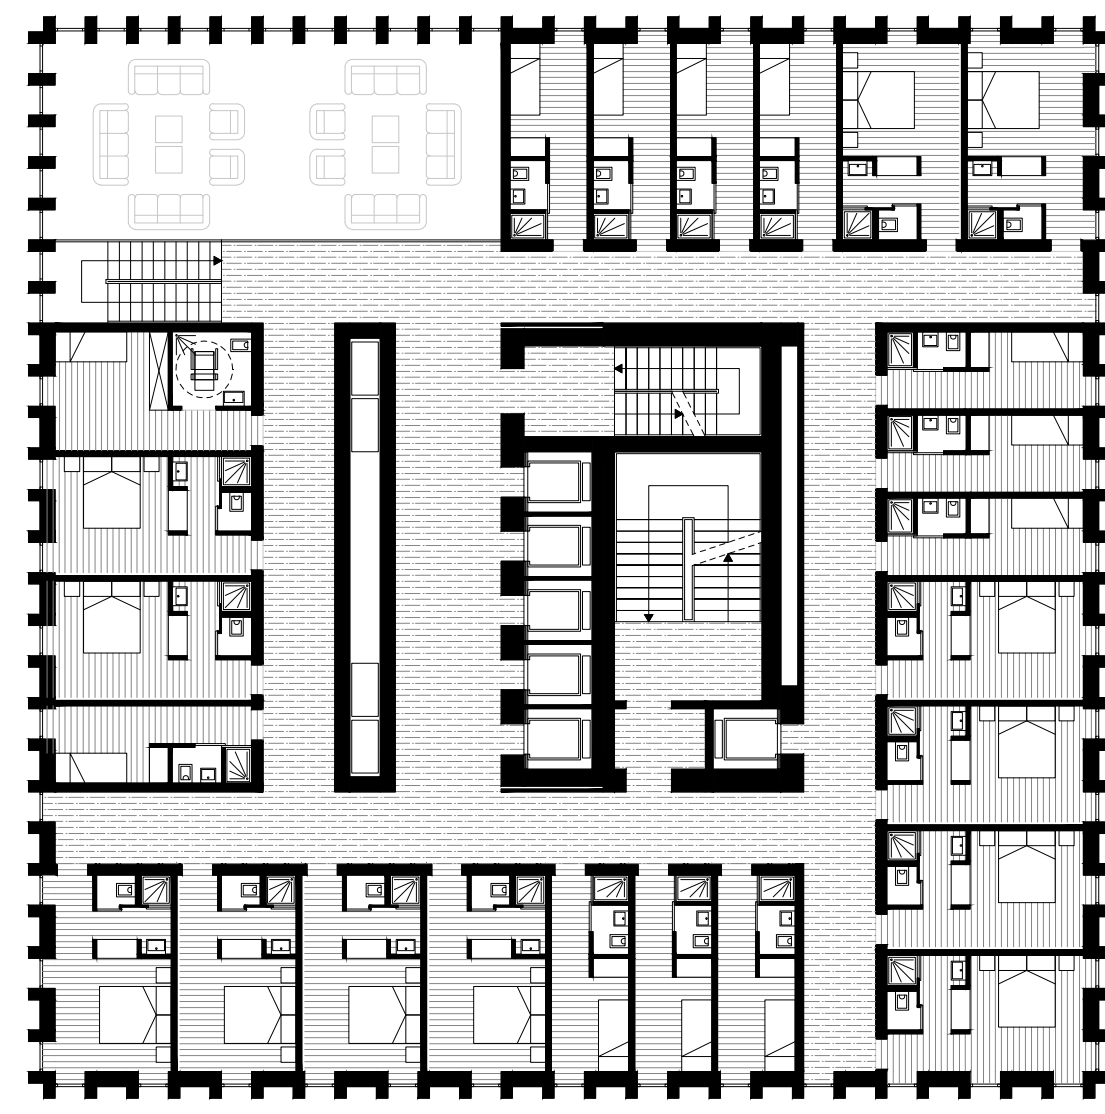

Variante C1

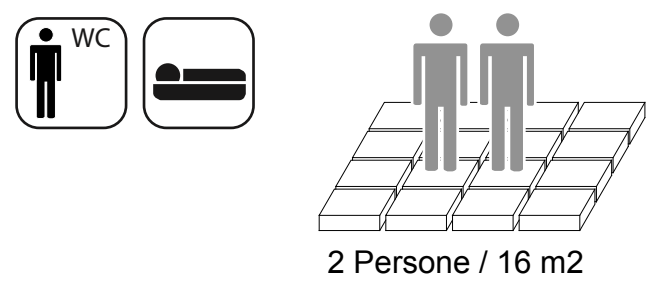

Variante C2

