



Prospetto SUD-EST




Prospetto SUD-OVEST

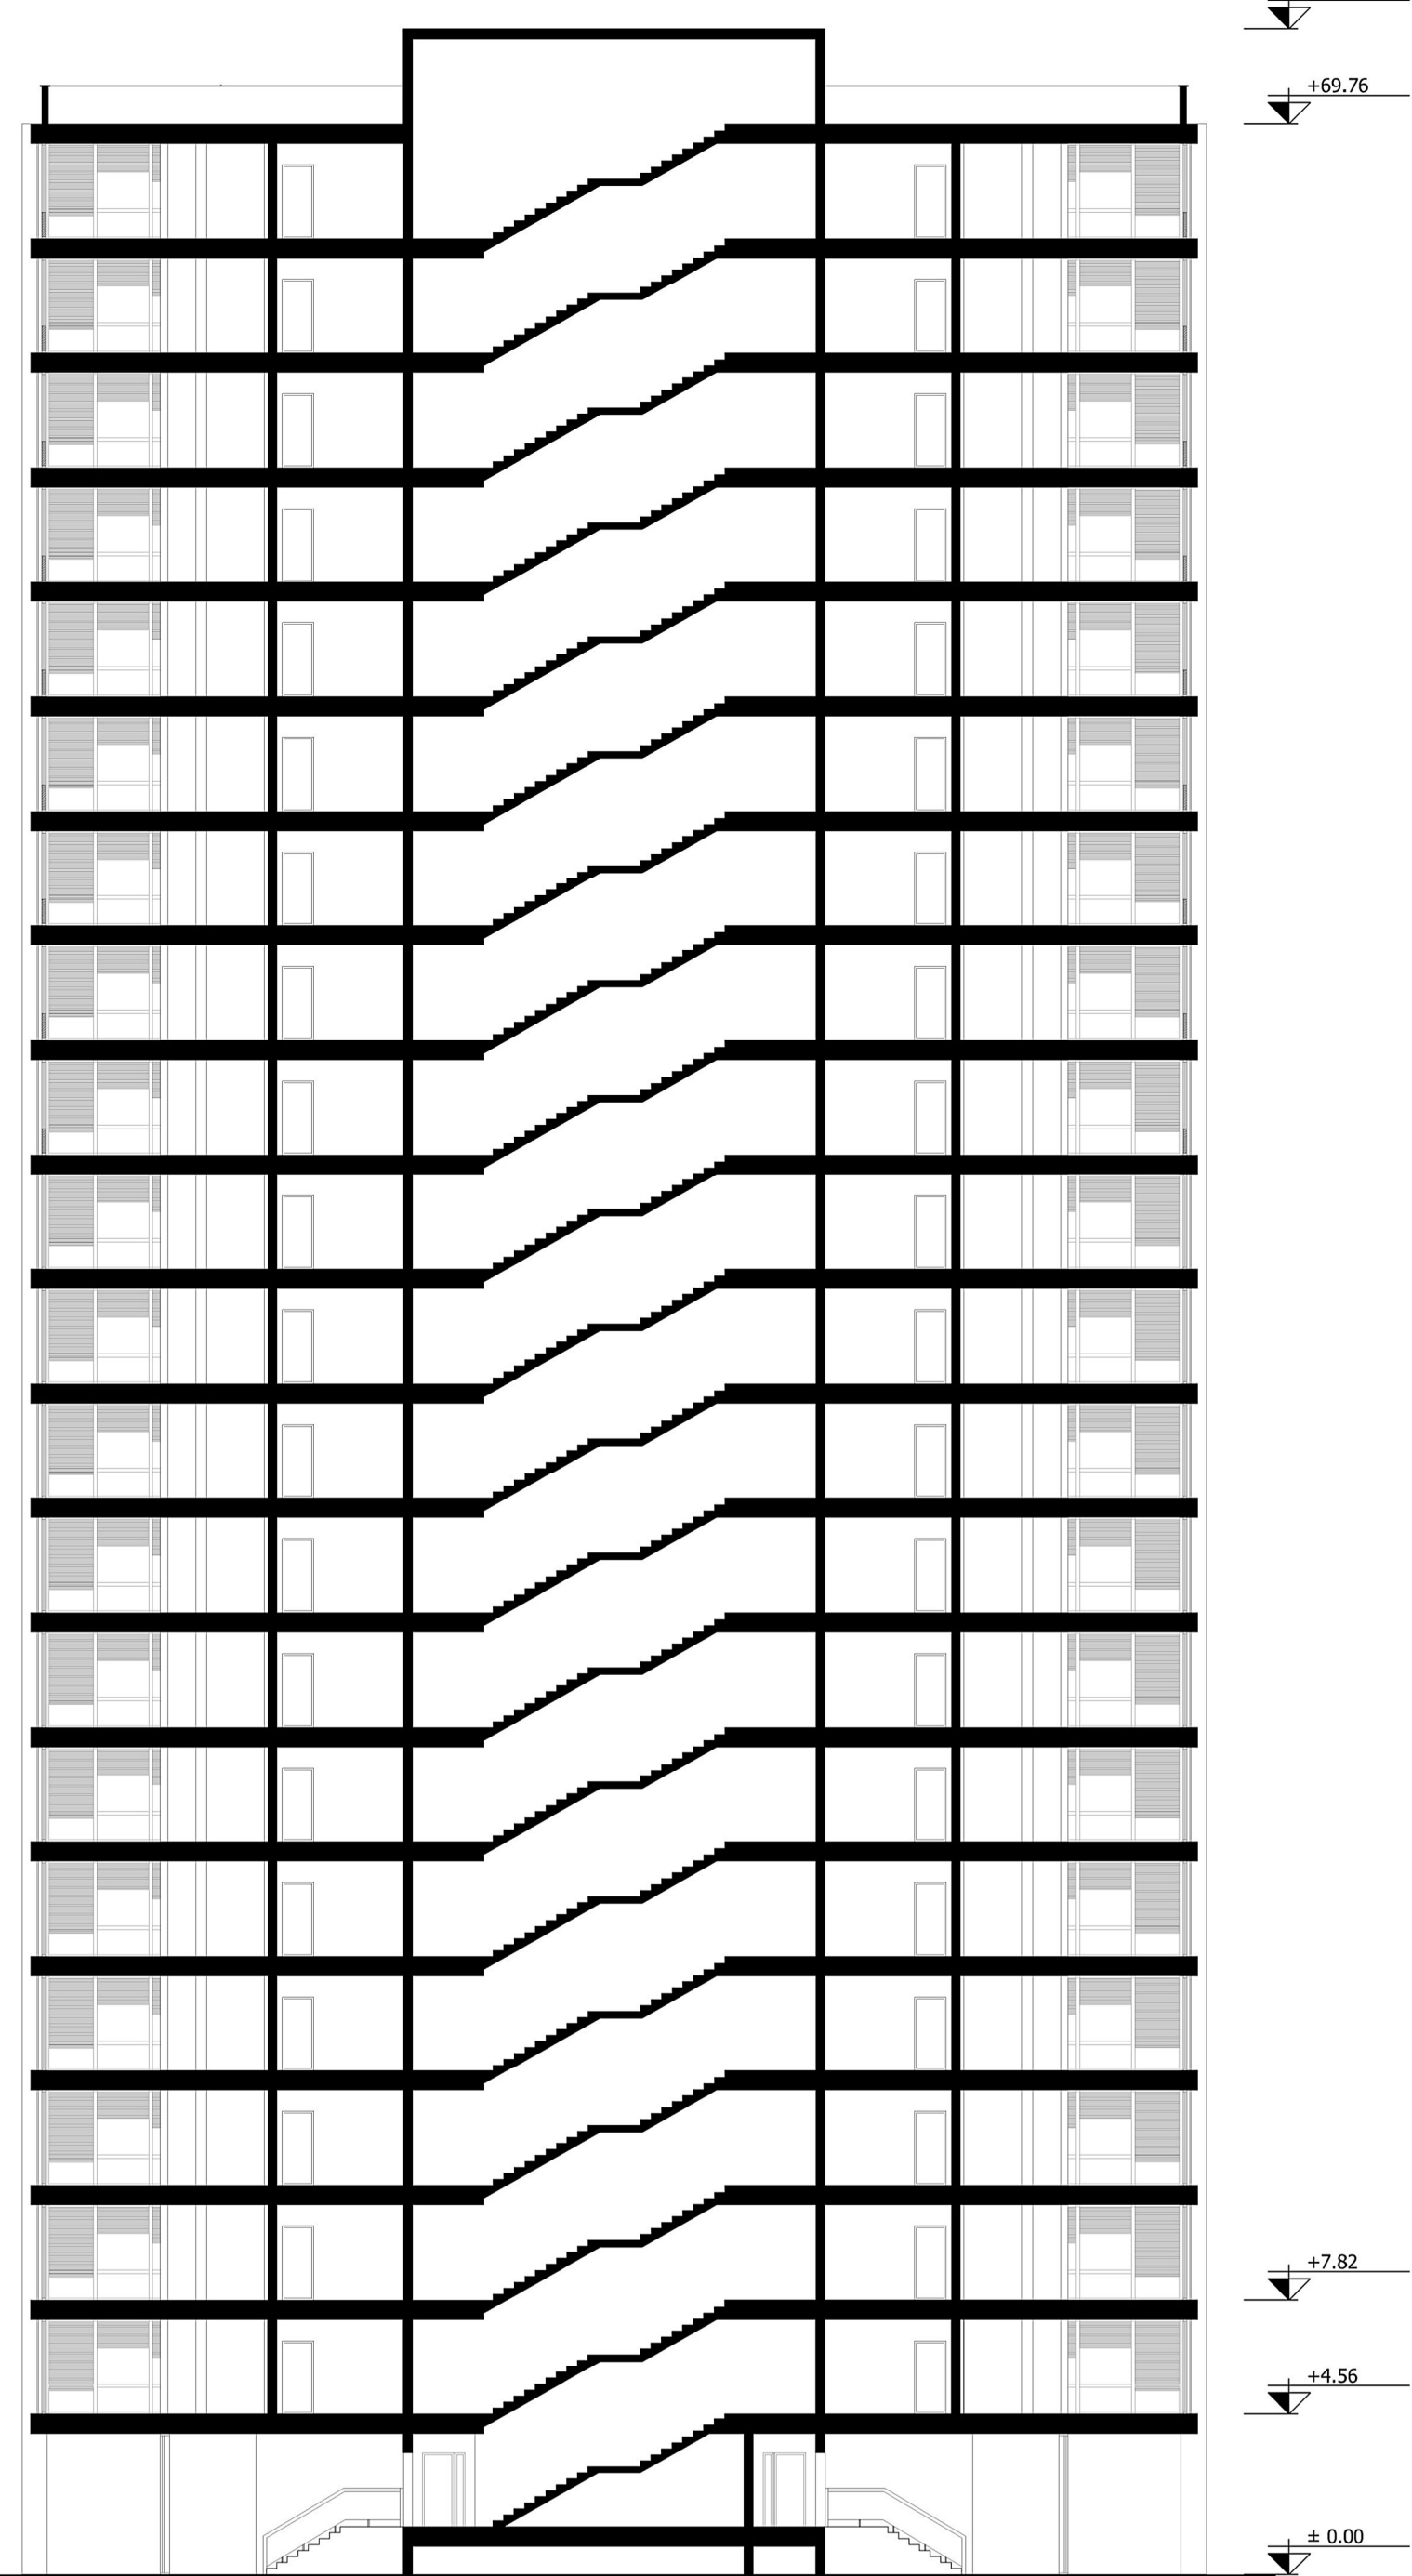


Sezione A-A

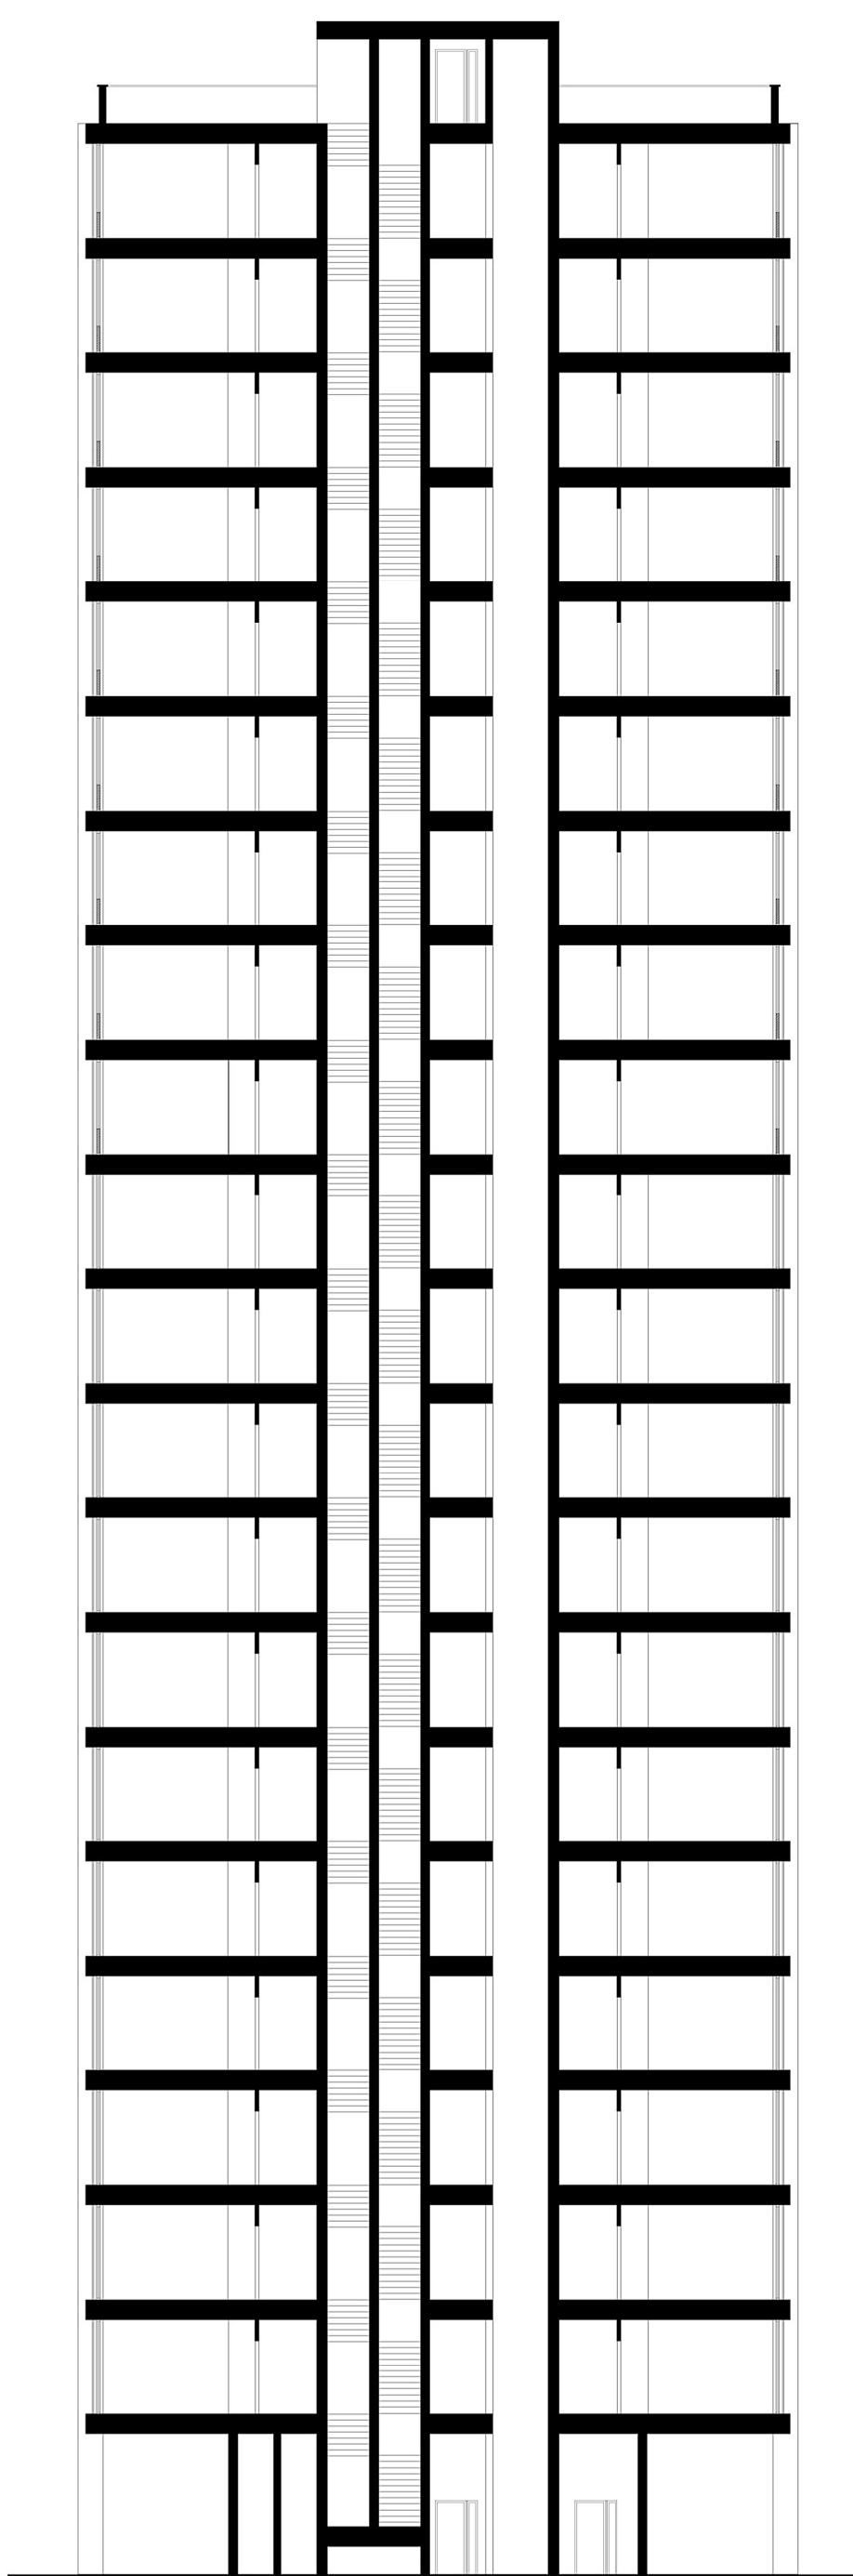


Sezione B-B

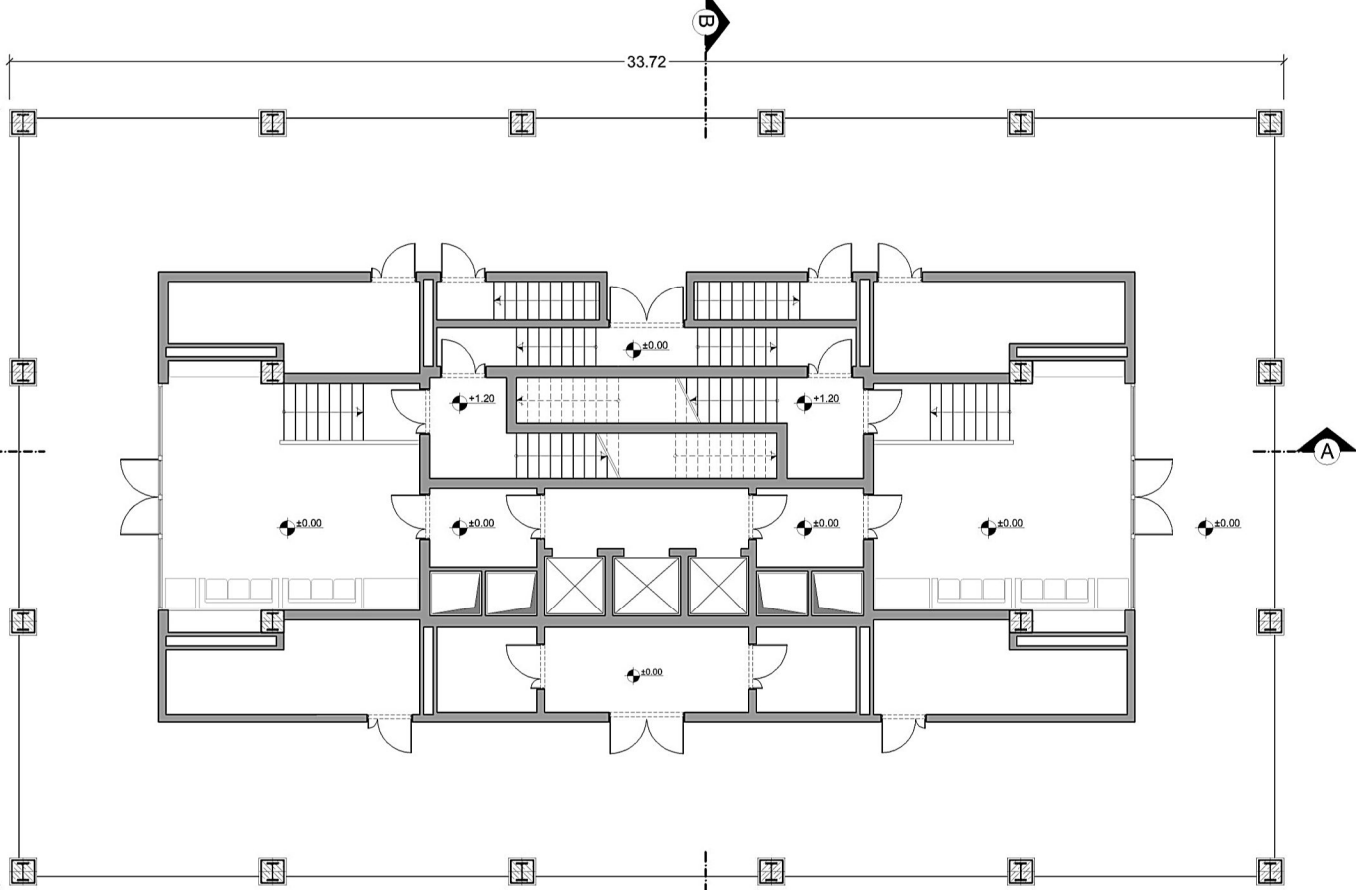

Architettonico pianta piano terra

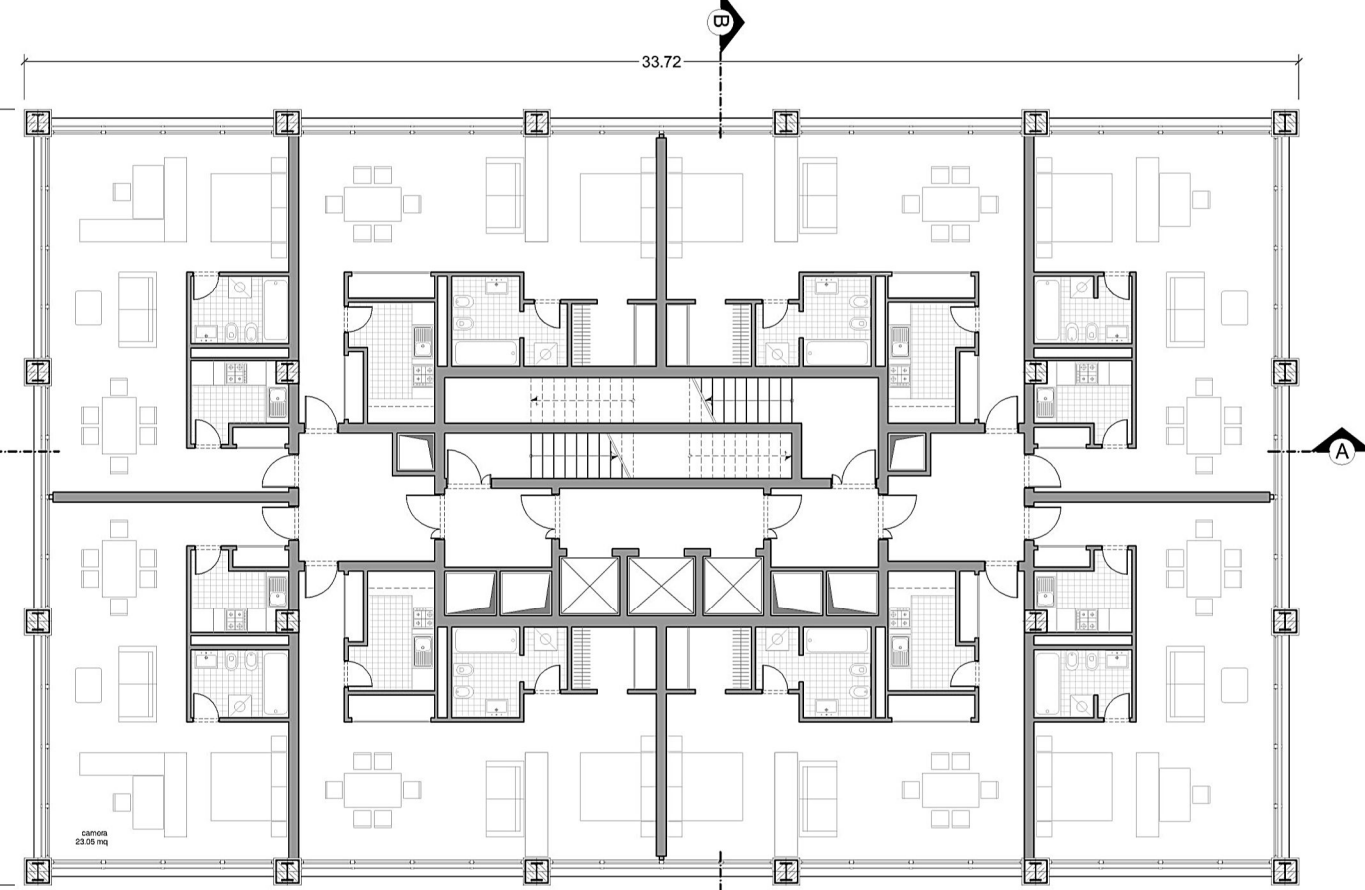

Architettonico pianta piano tipo

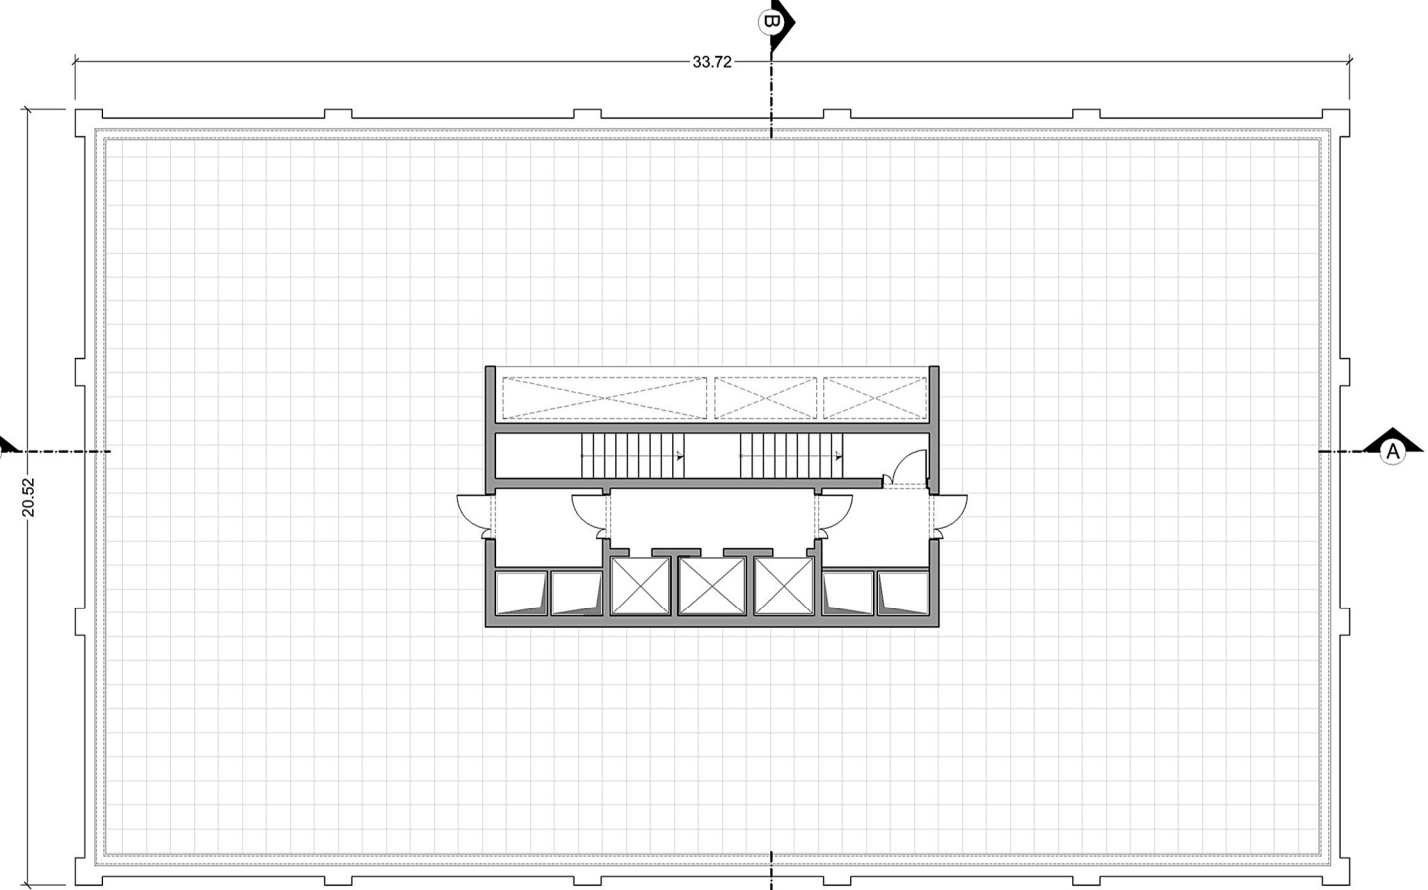

Architettonico pianta copertura

