


PIANTA PIANO 5

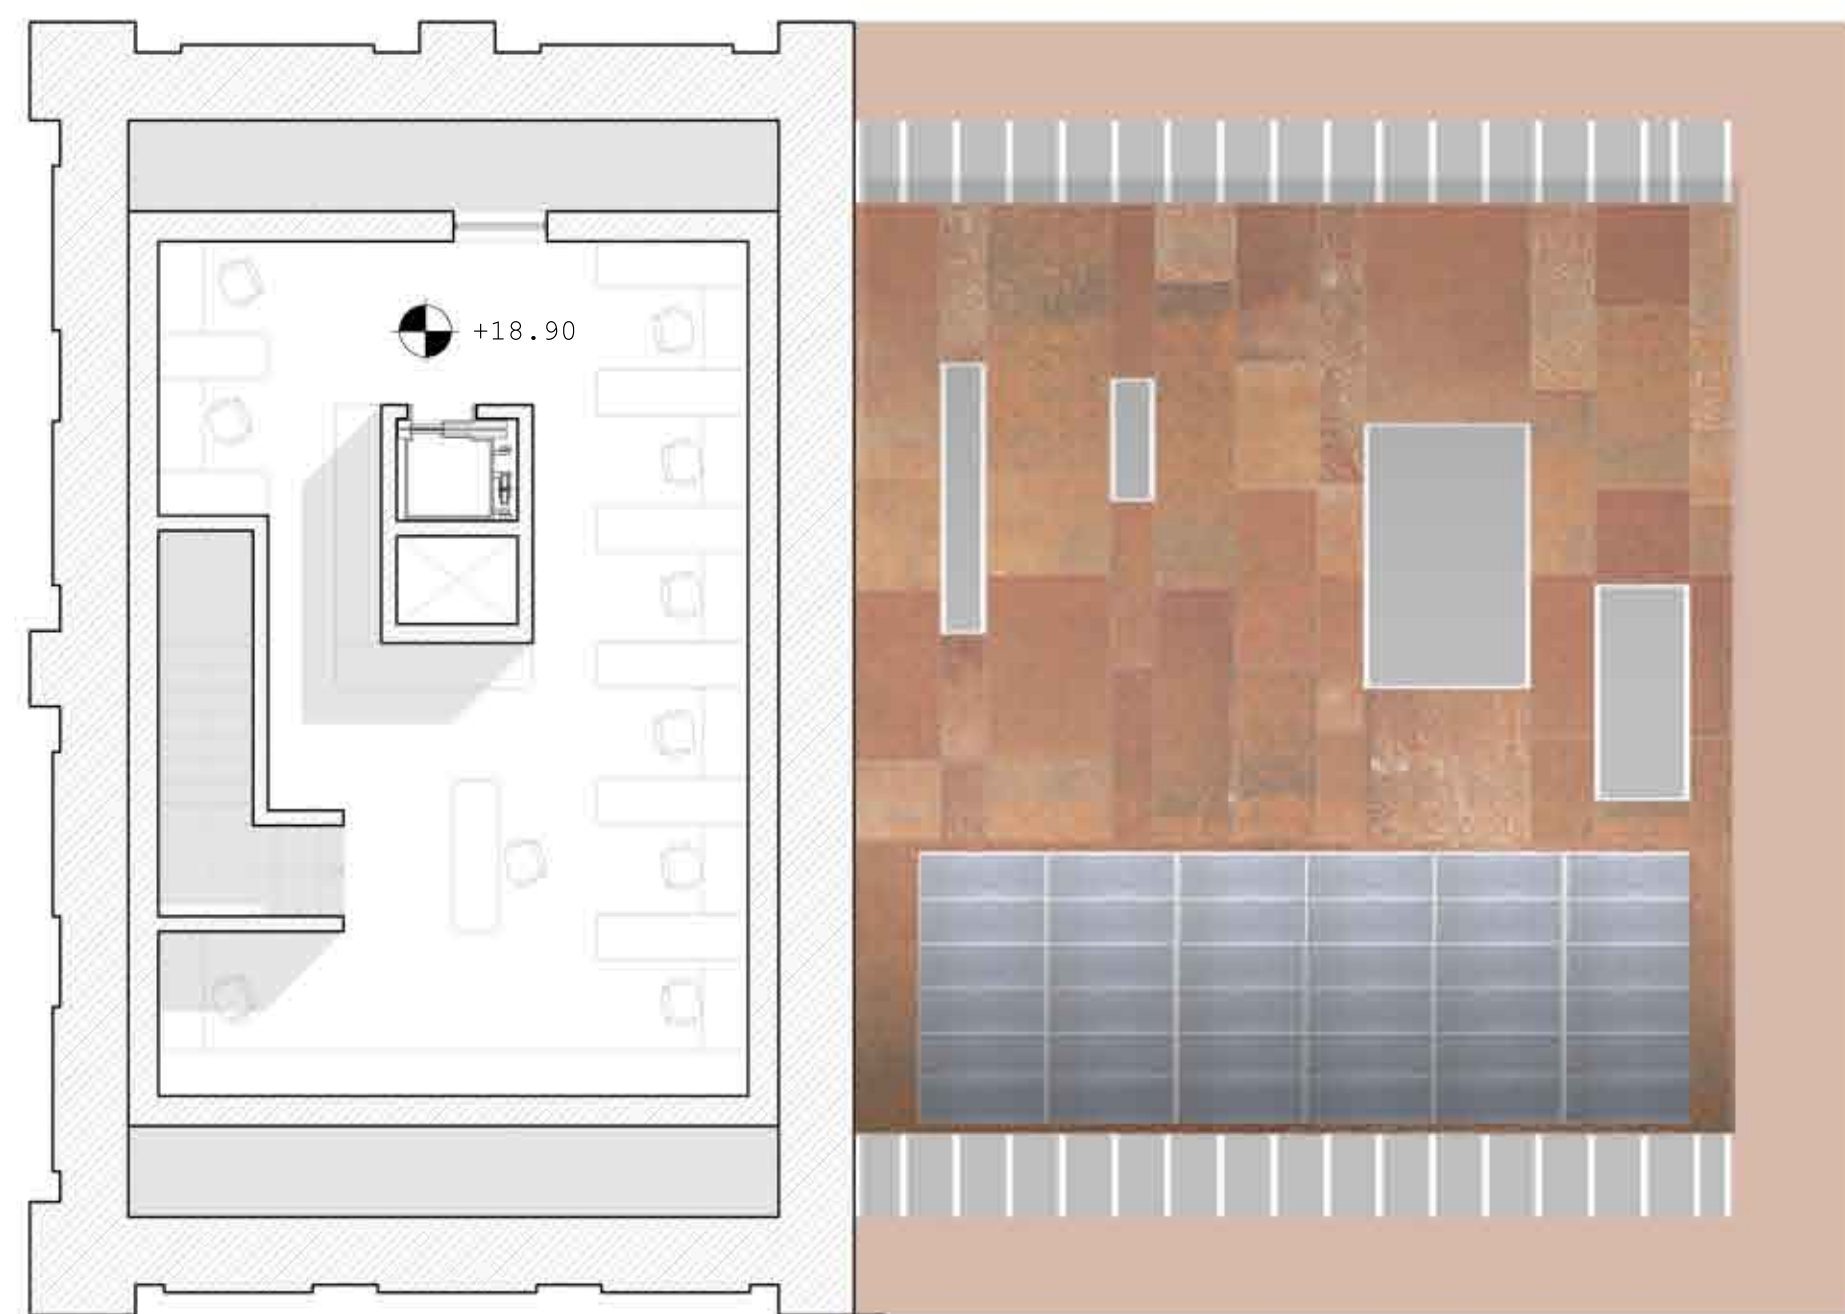


ESPLOSO

Nuova struttura


Collegamenti e Strutture

Muratura esistente

Composizione

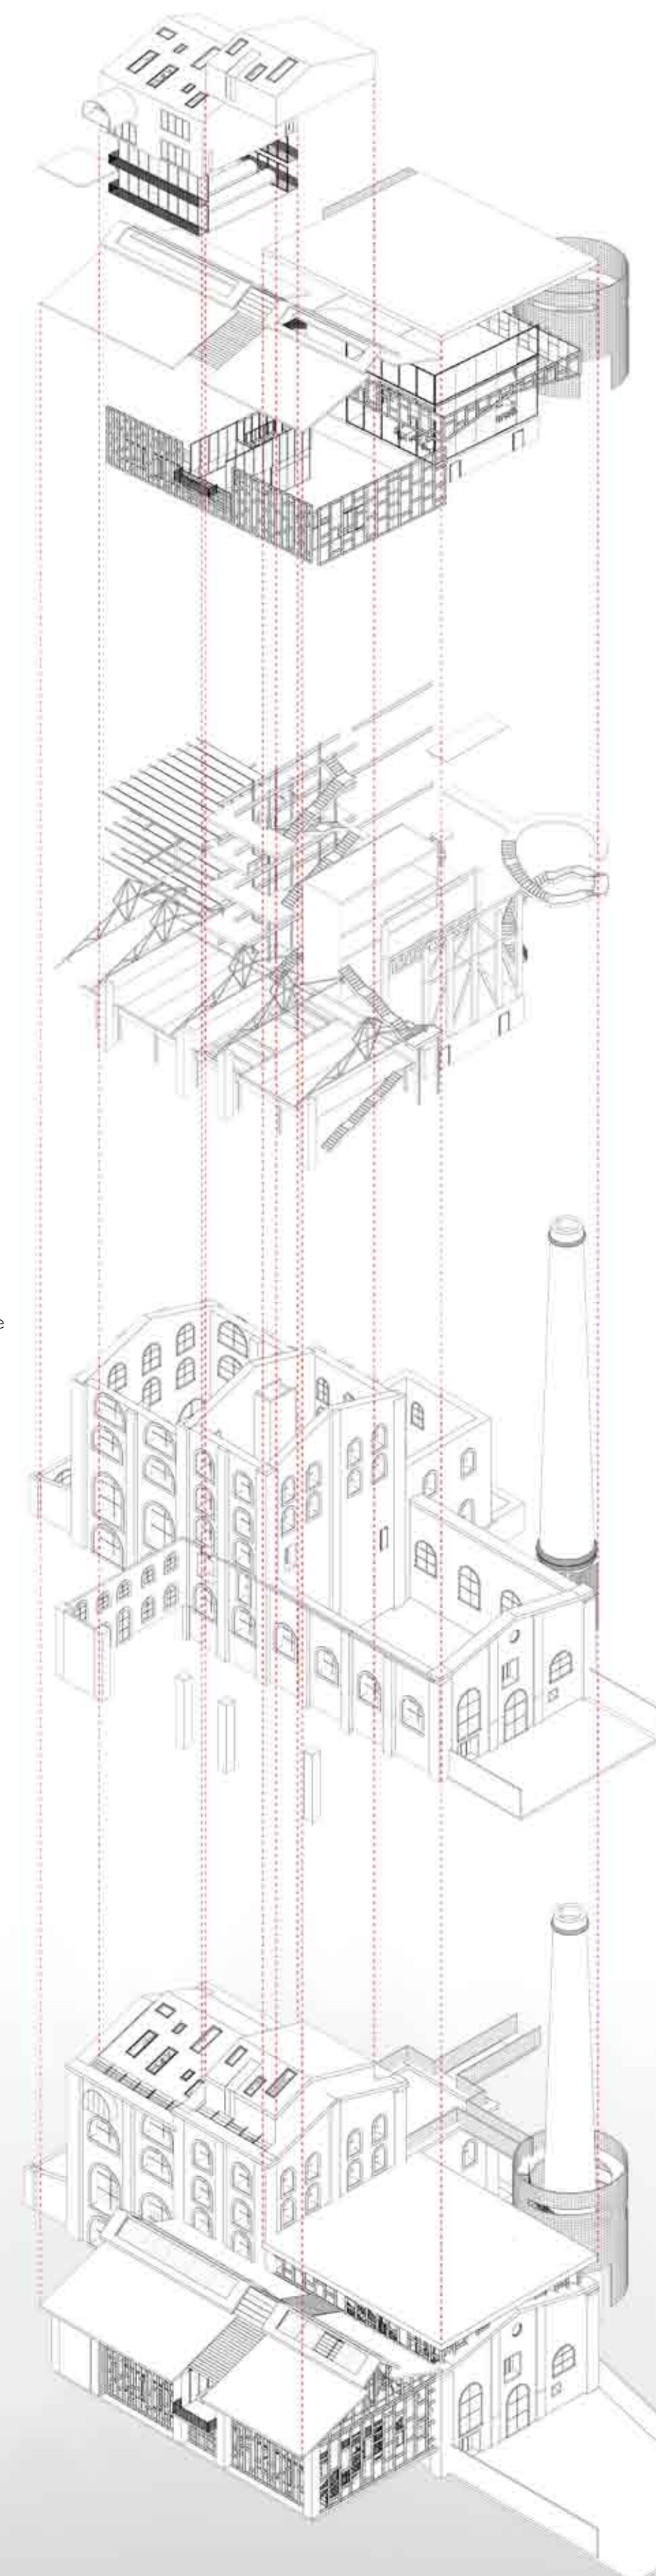

PIANTA PIANO 4

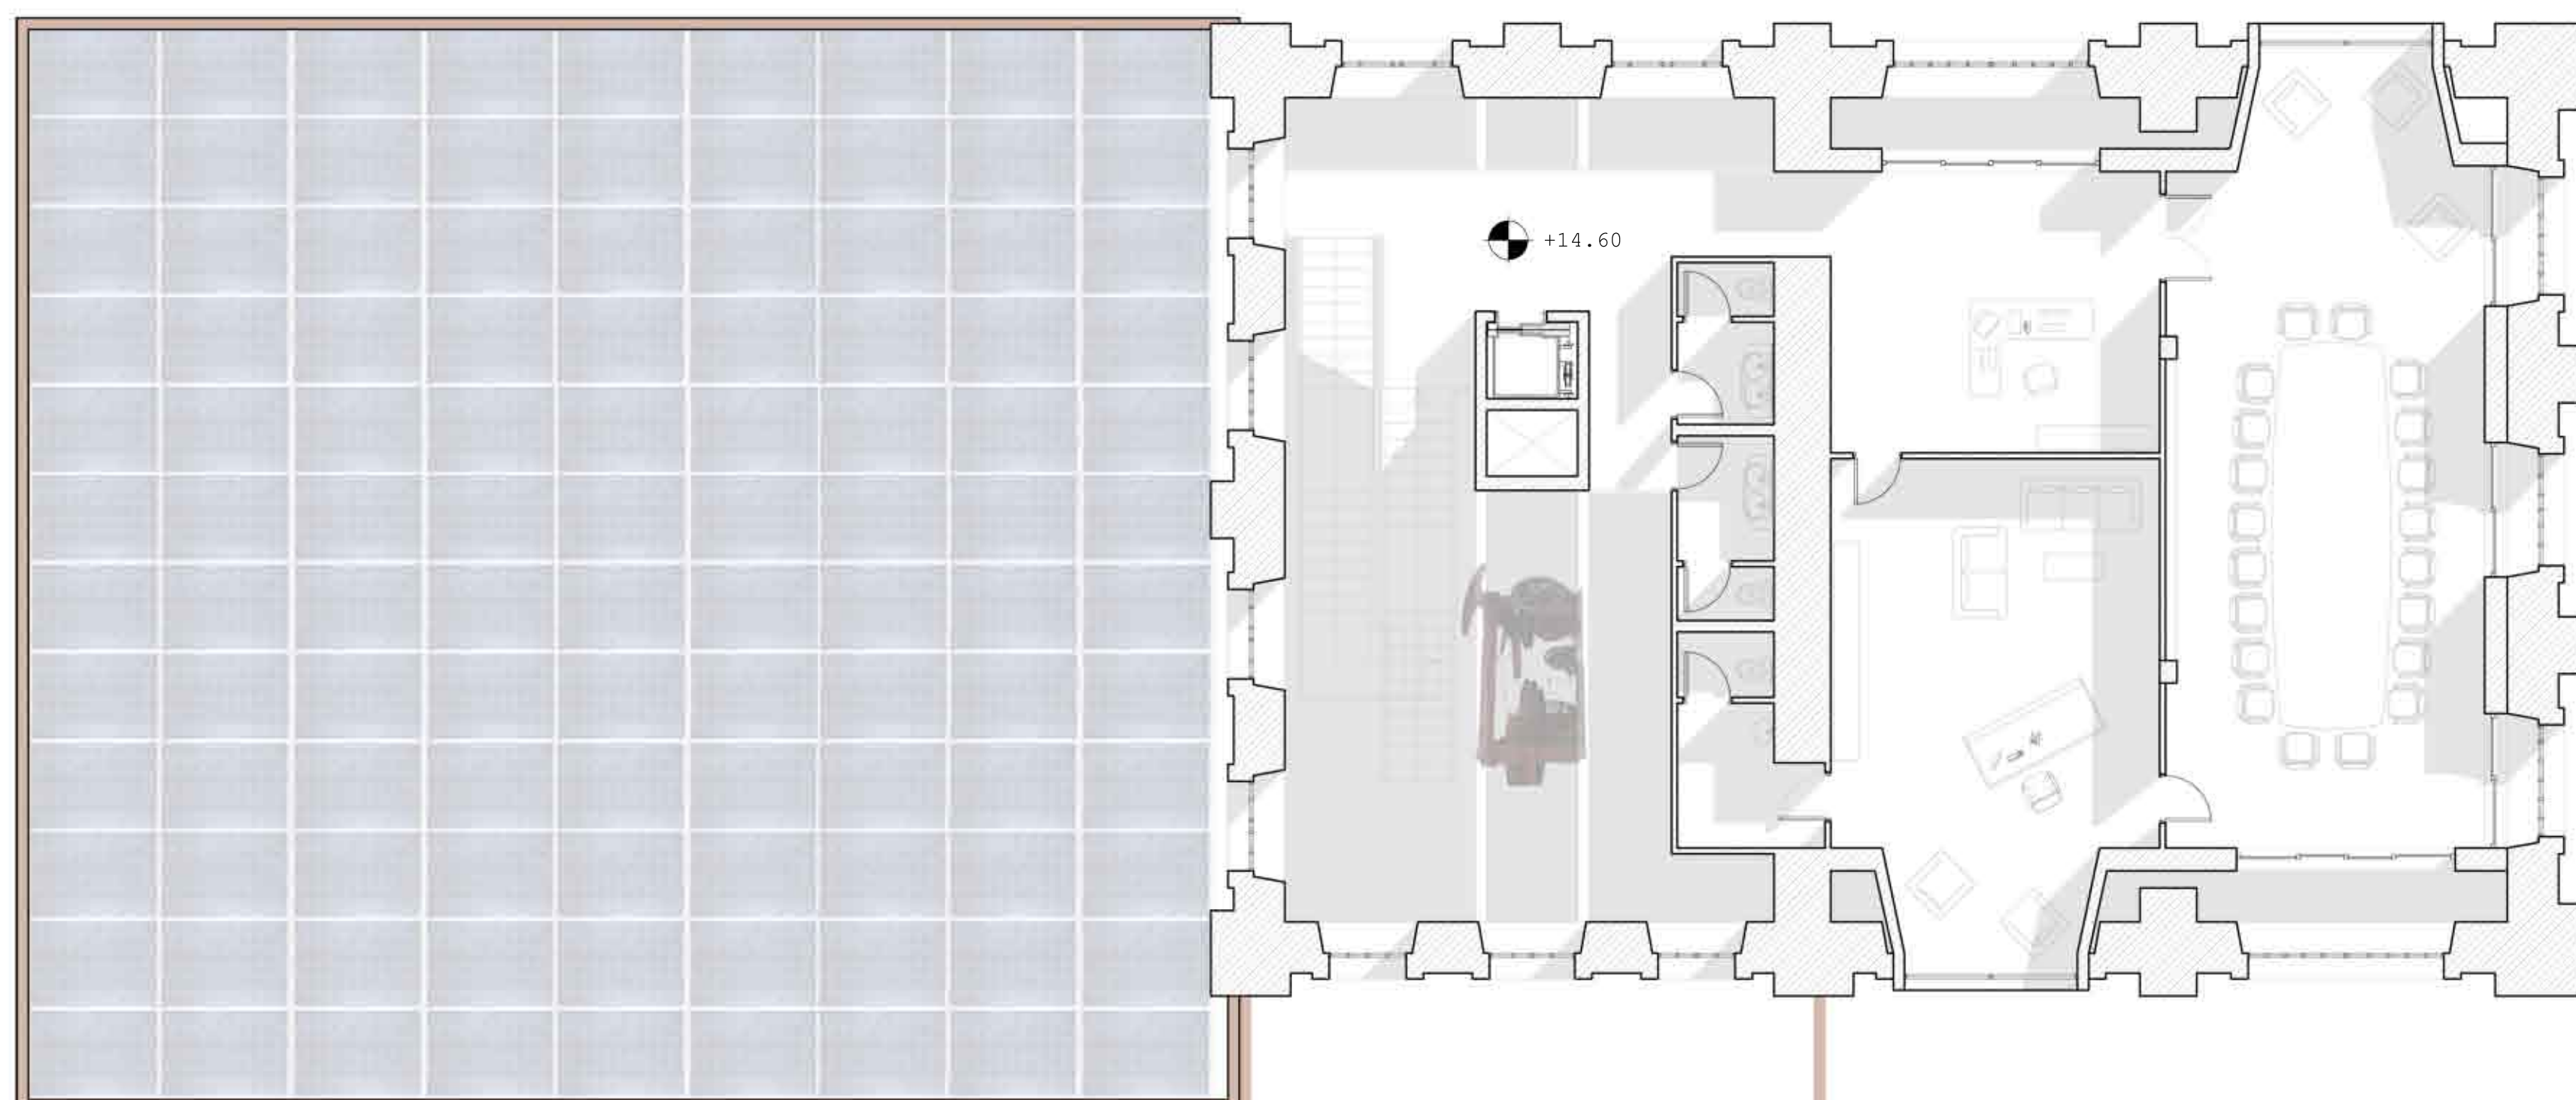

PROSPETTO EST

