



SCHEMI DI PROGETTO impianto generale


ALLINEAMENTI DEL COSTRUITO TRA INTORNO E PROGETTO

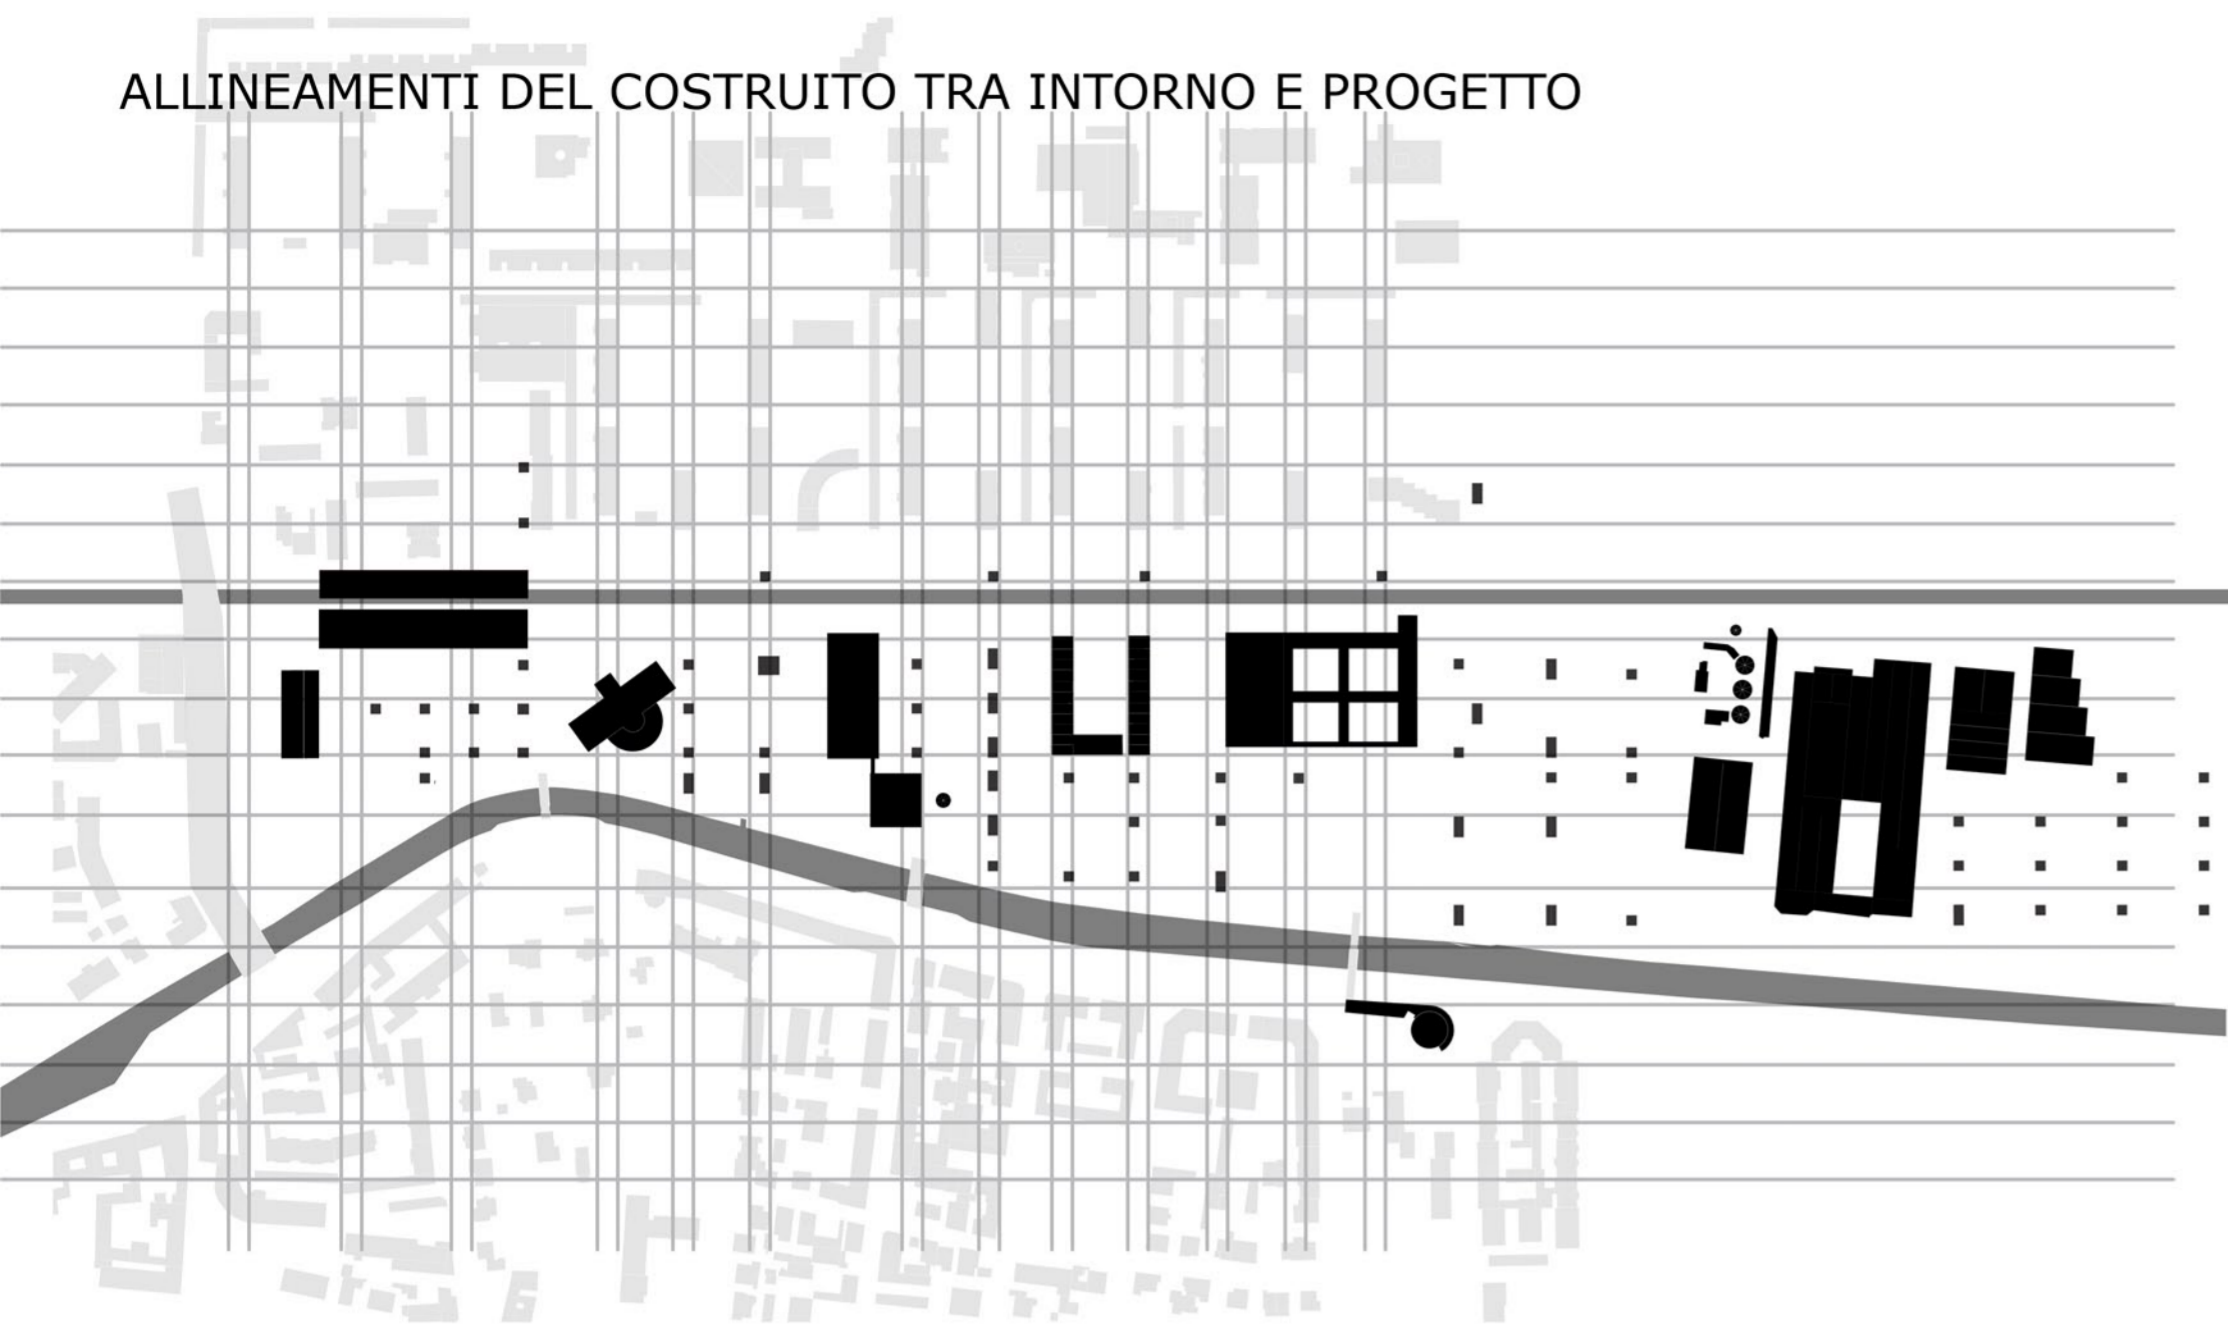


ACCESSIBILITÀ E COLLEGAMENTI (longitudinali e trasversali)

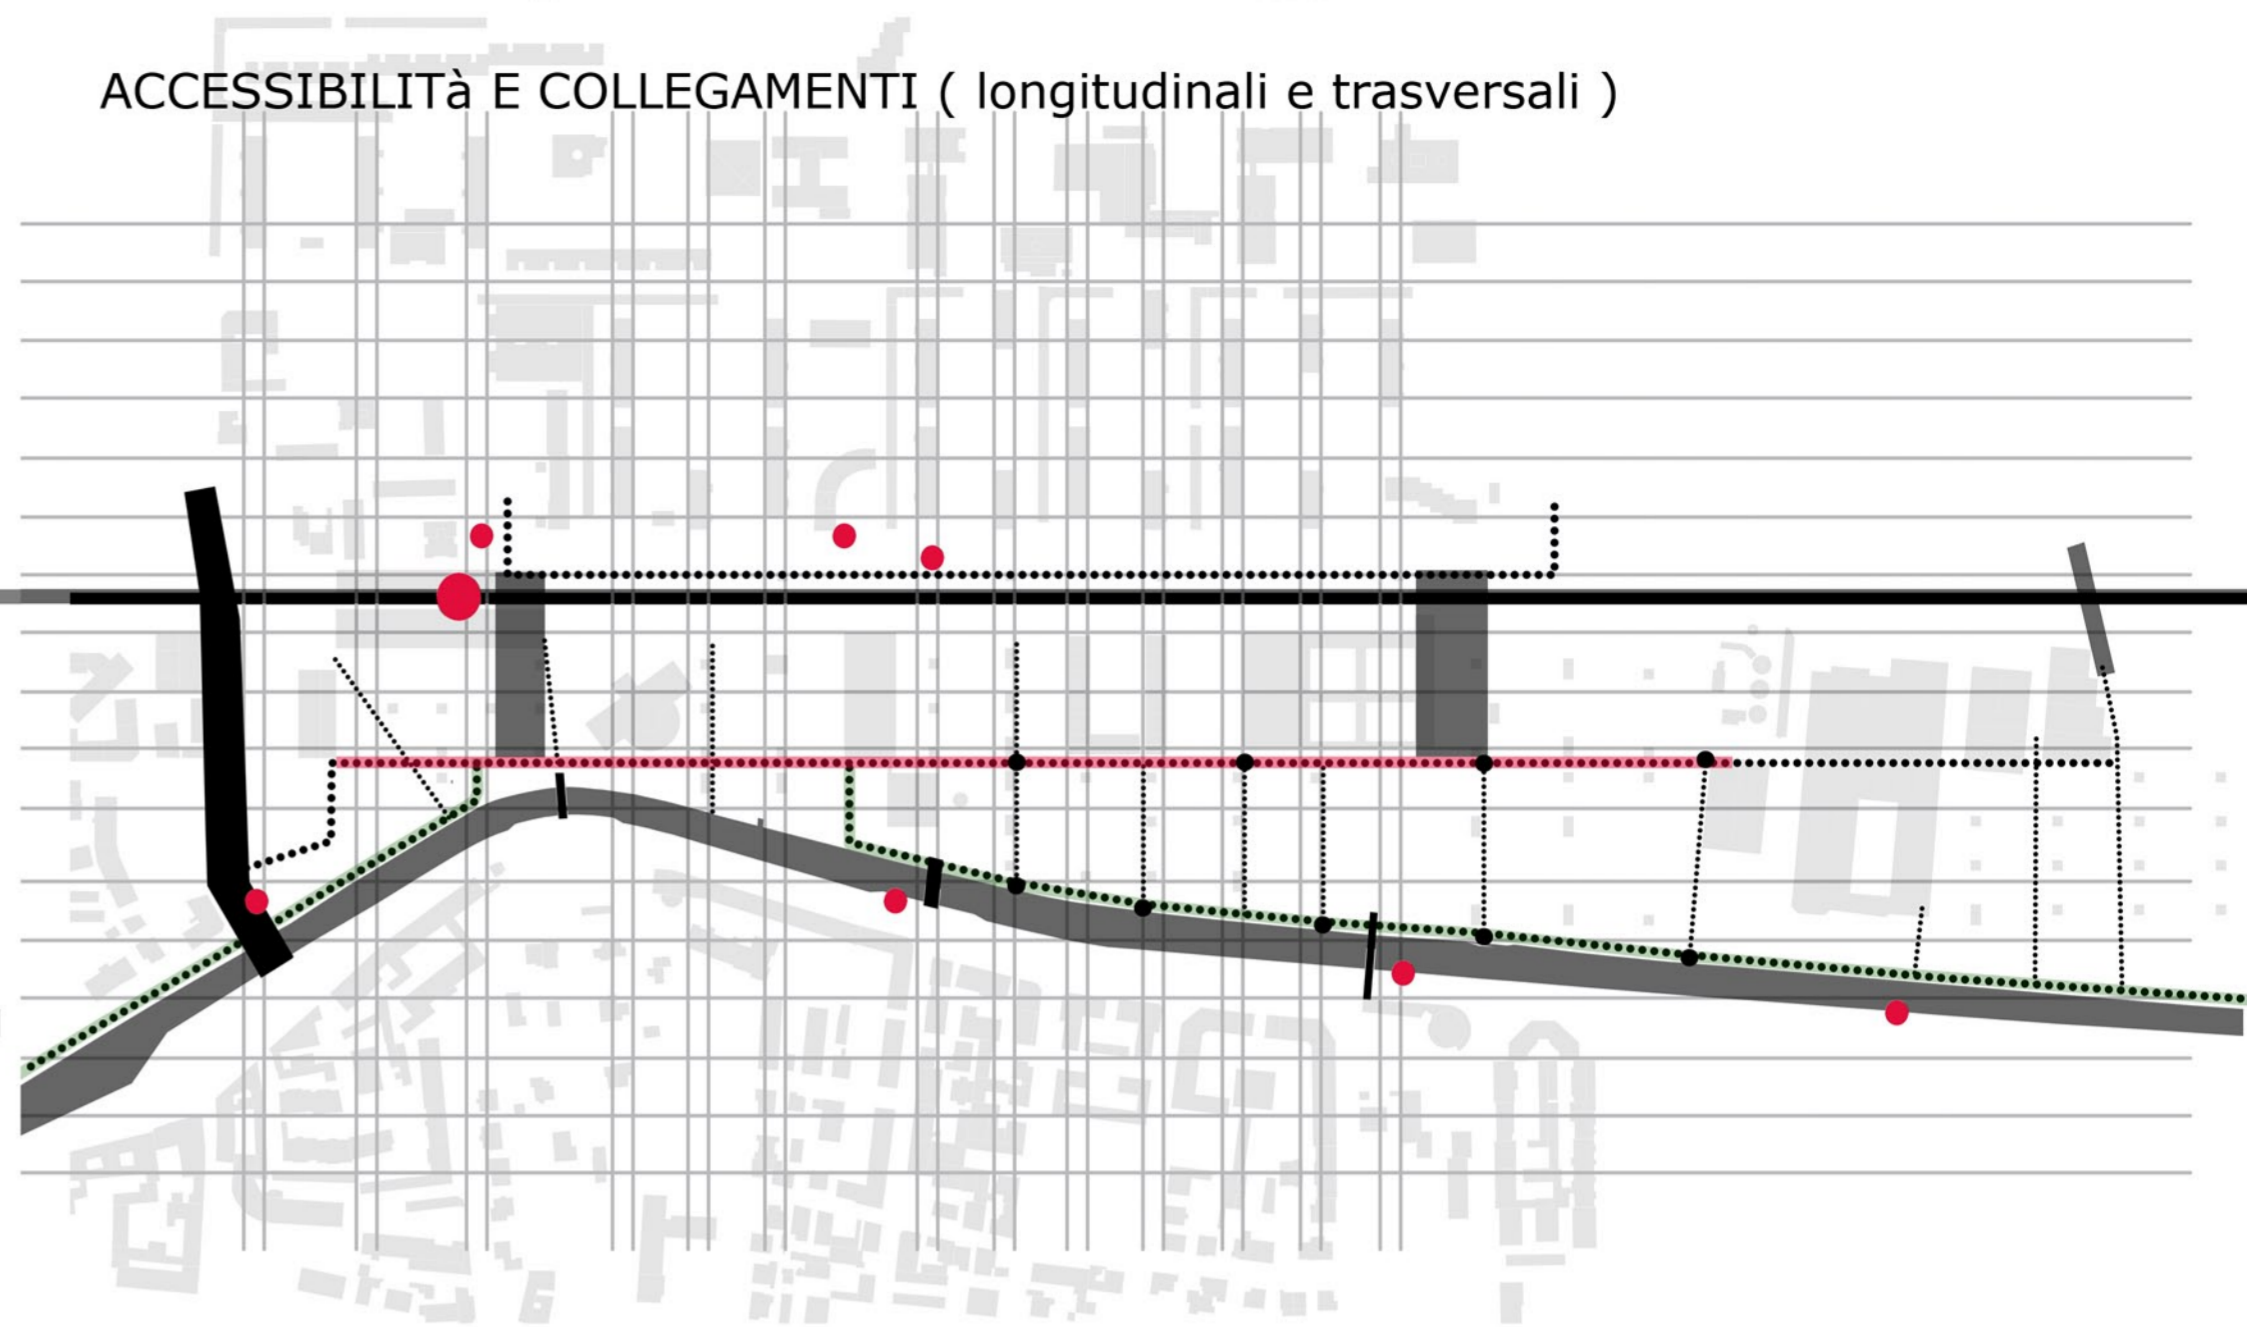


FUNZIONI DI MACROELEMENTI

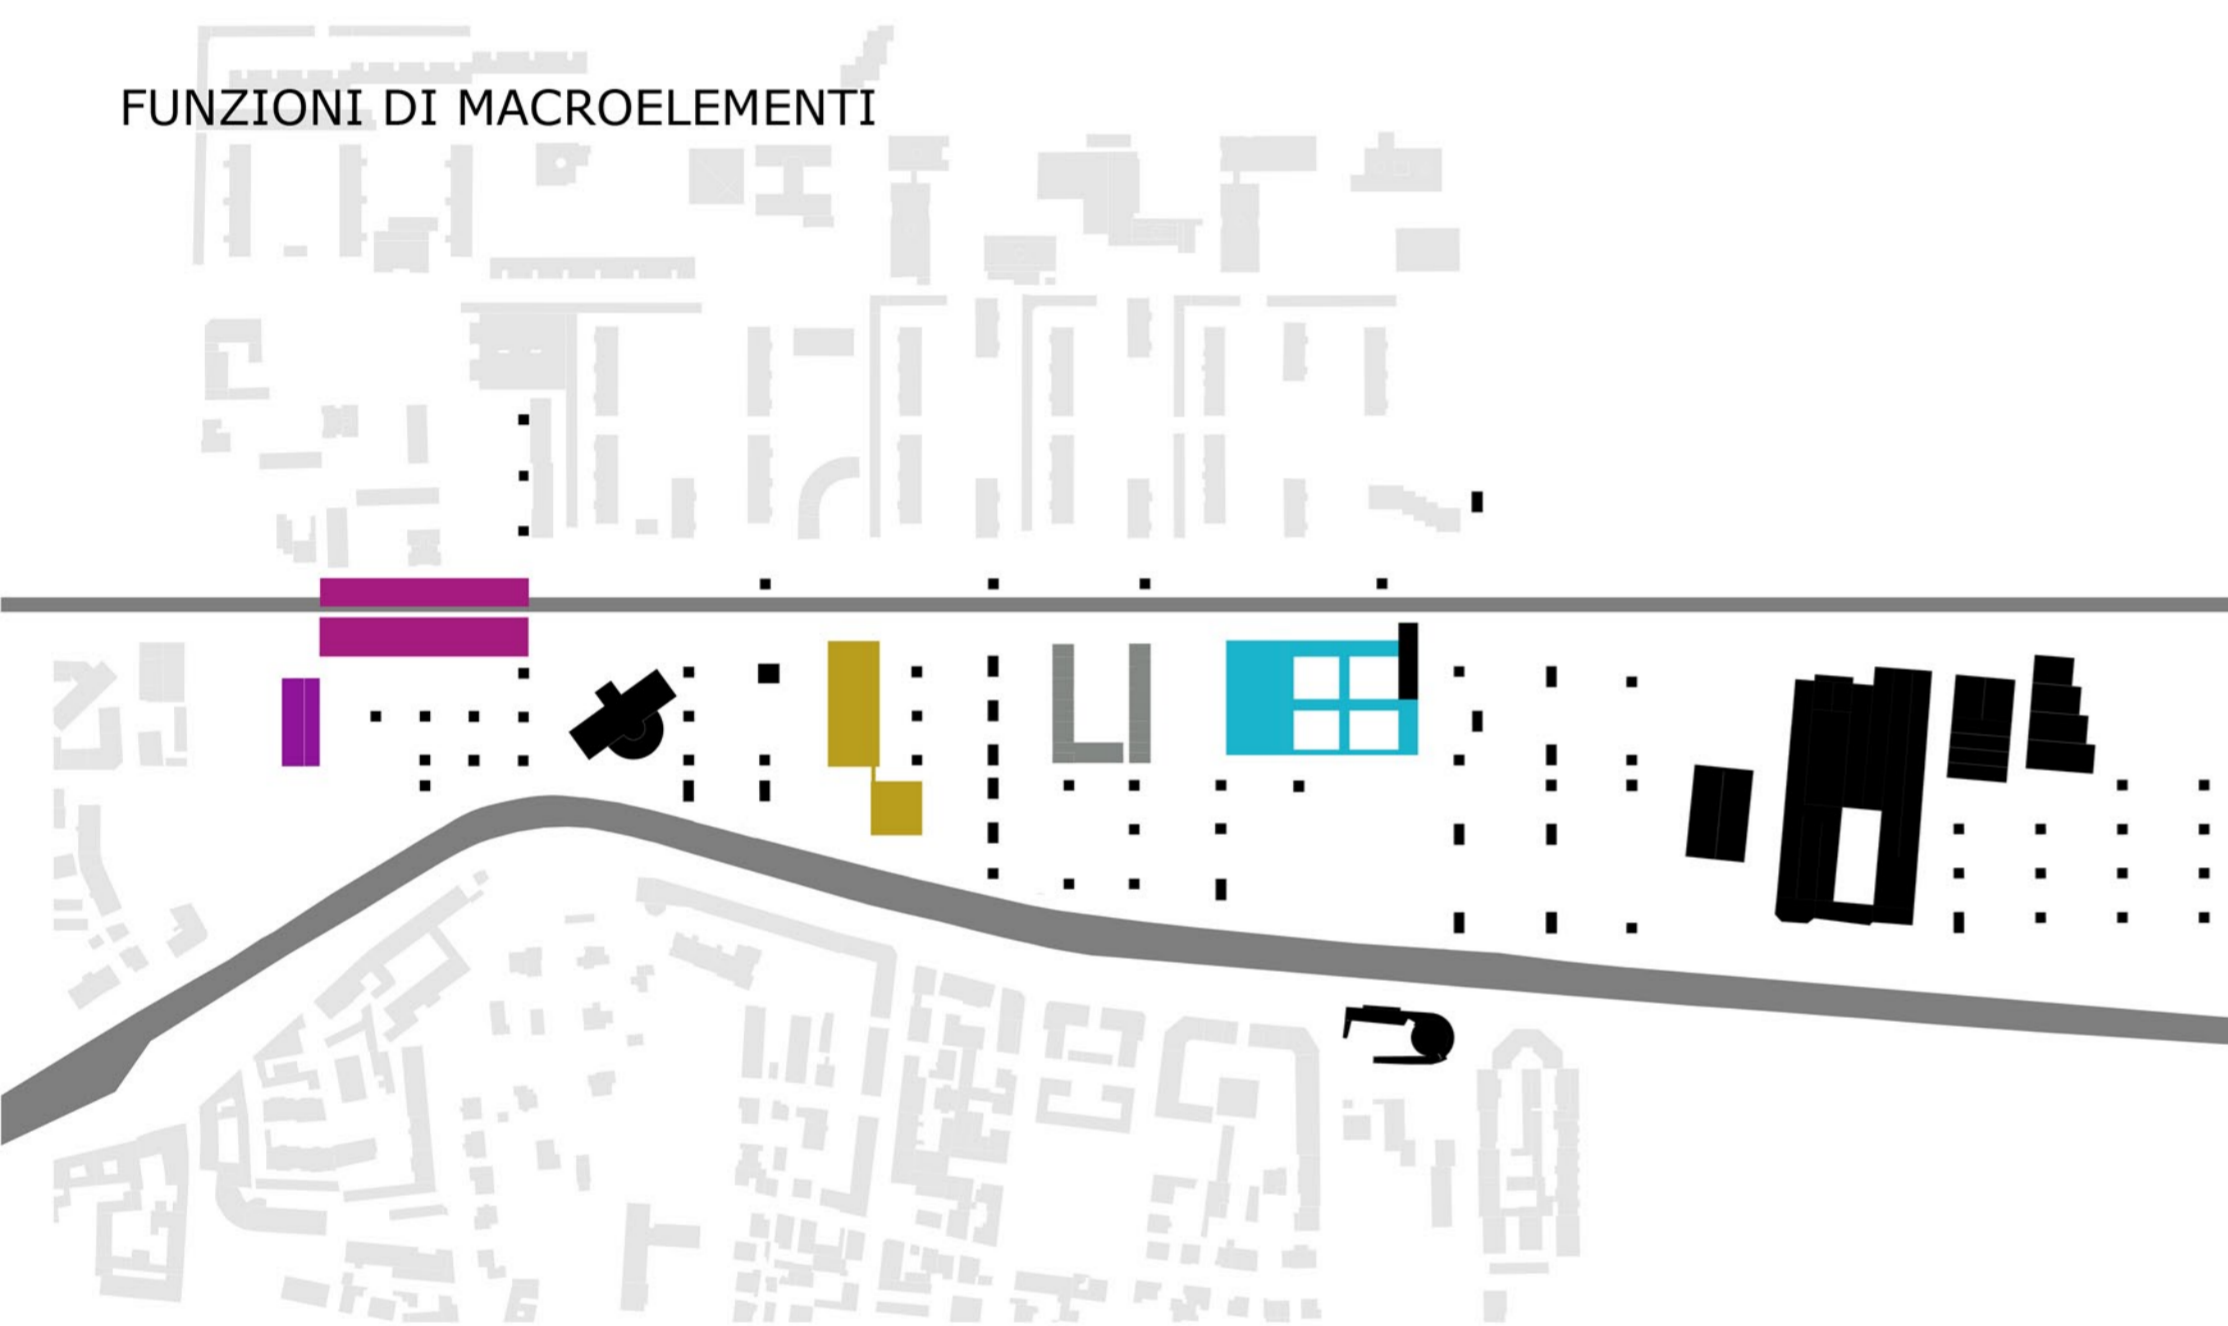

VIABILITÀ E PARCHEGGI

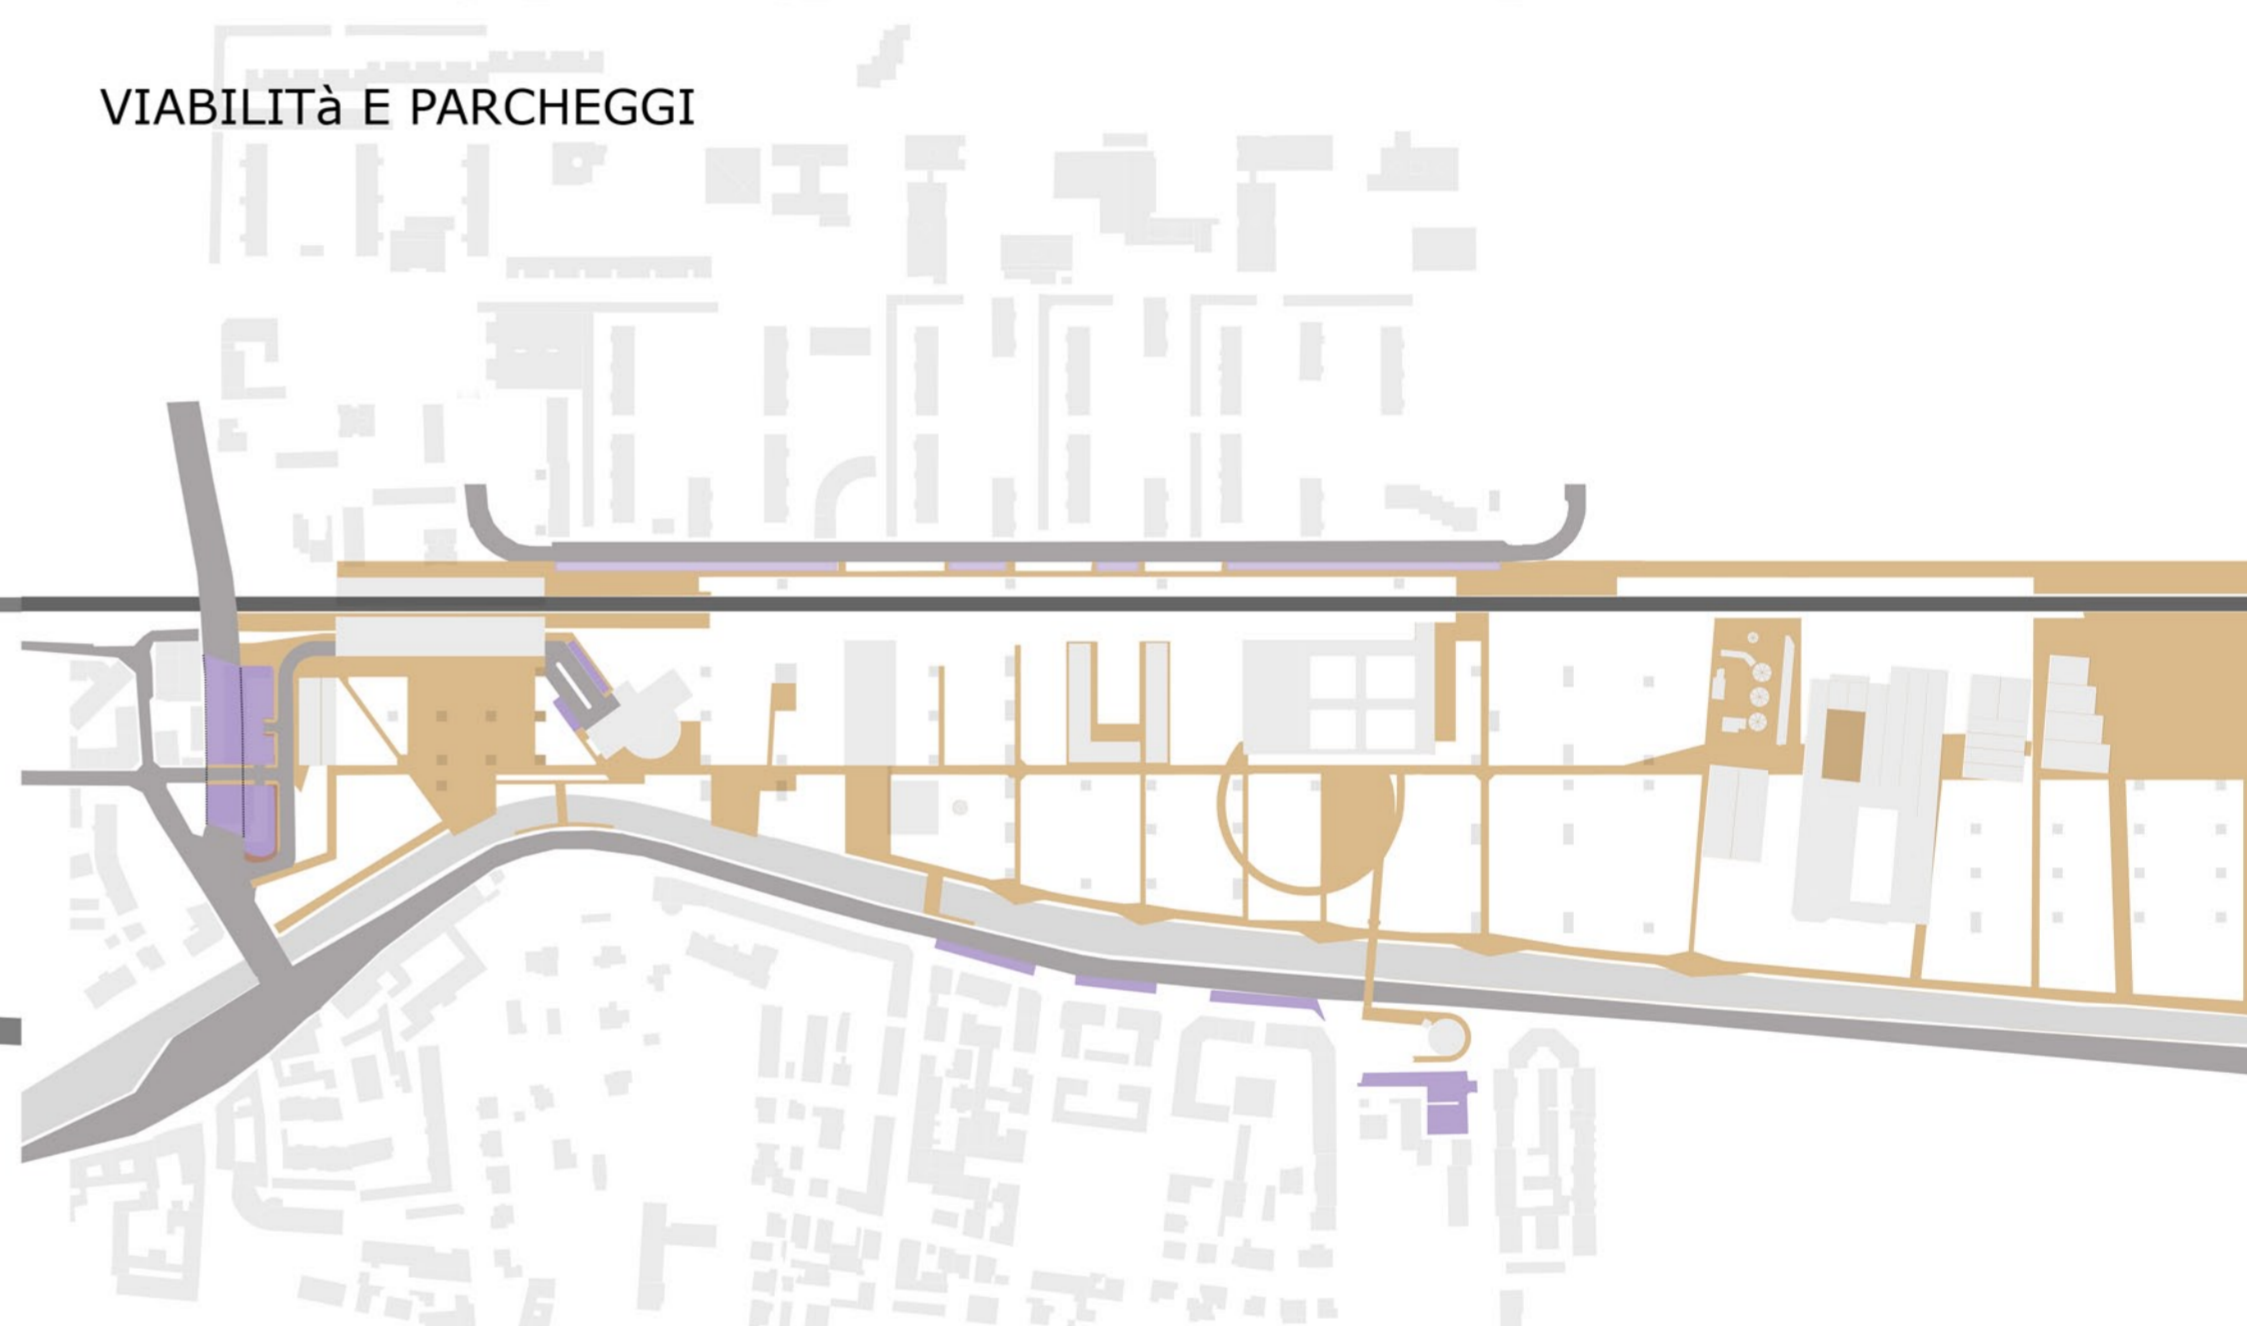

FUNZIONI DI MICROELEMENTI

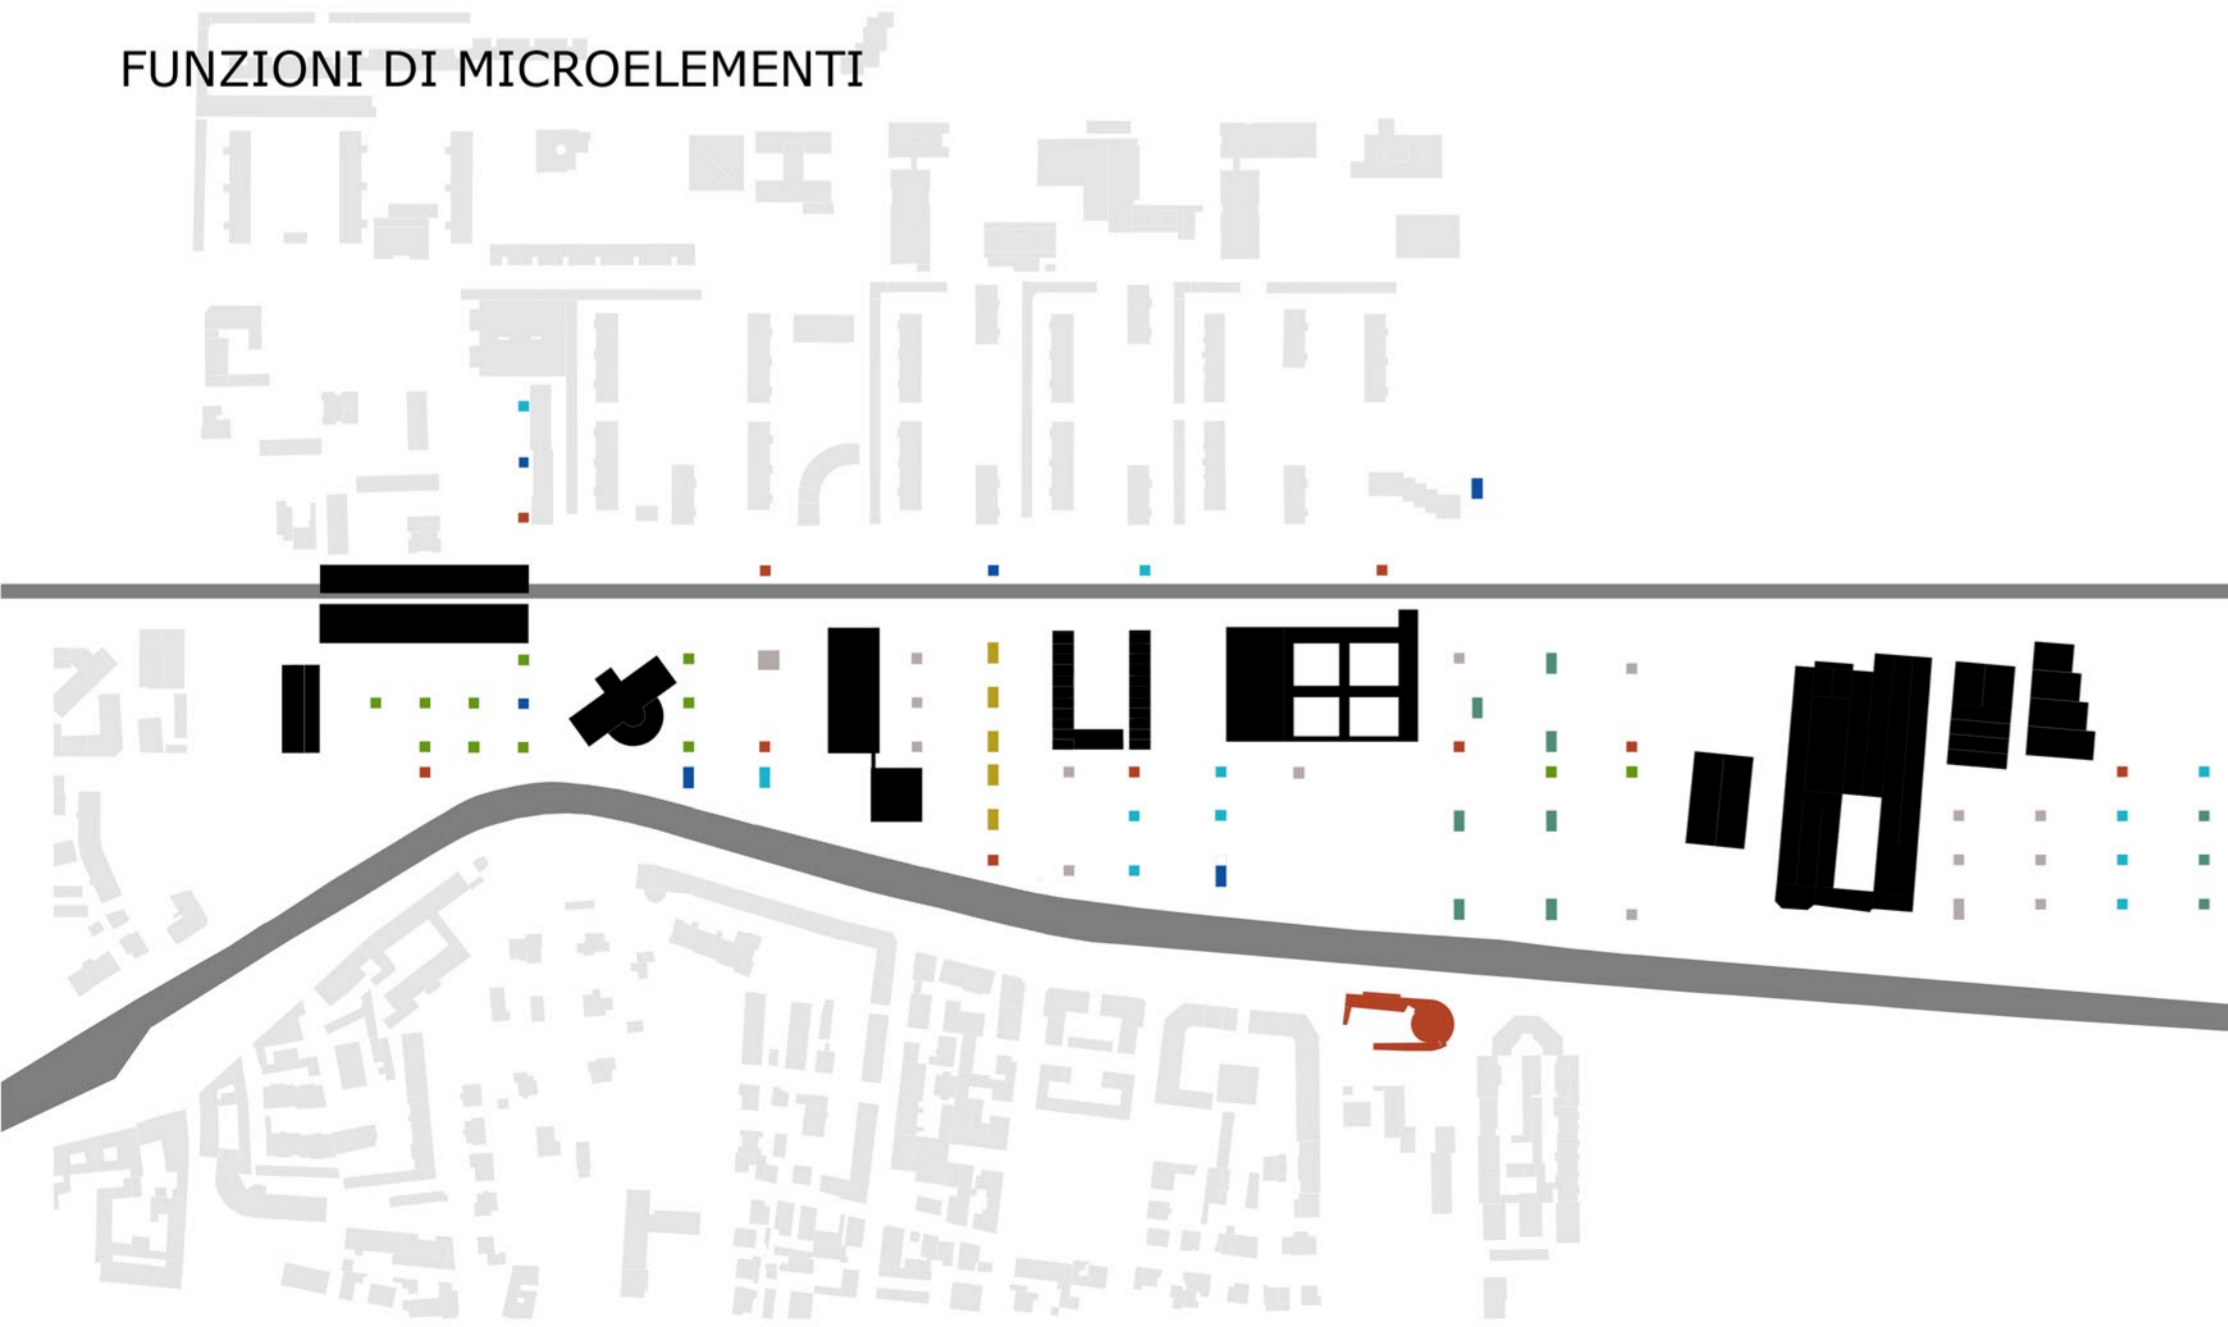

FONTI E DENSITÀ DI RUMORE

