

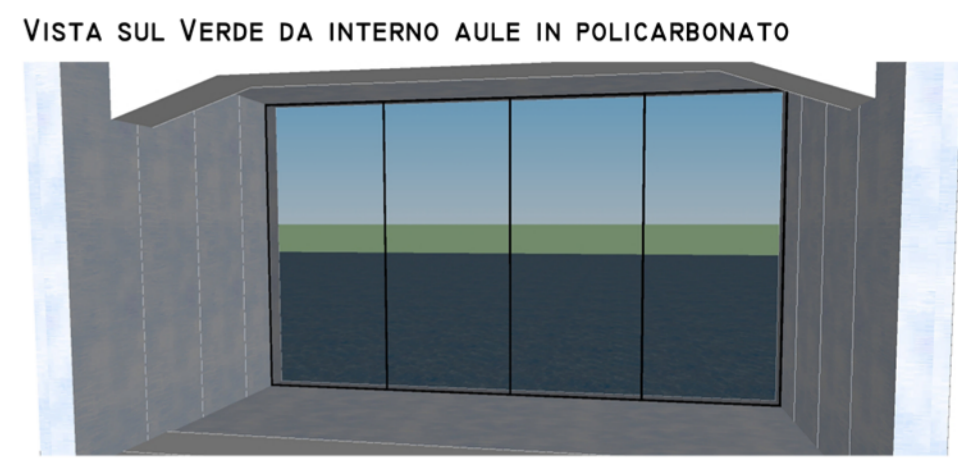
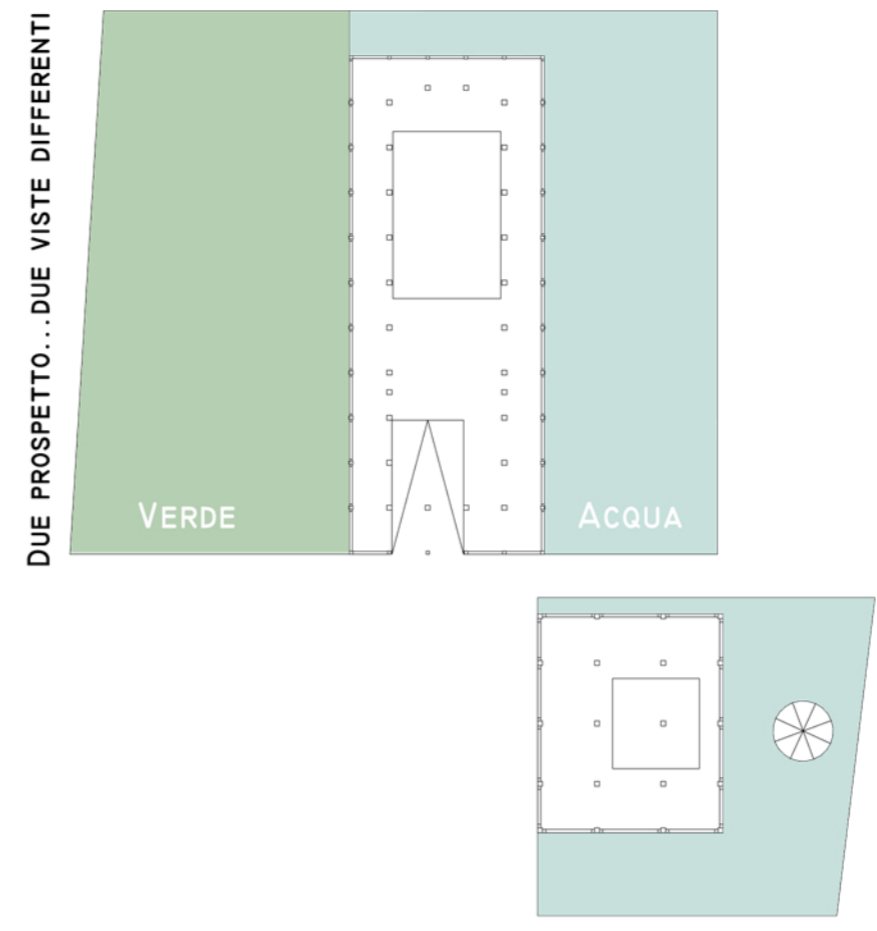



SCHEMI CONCEPT

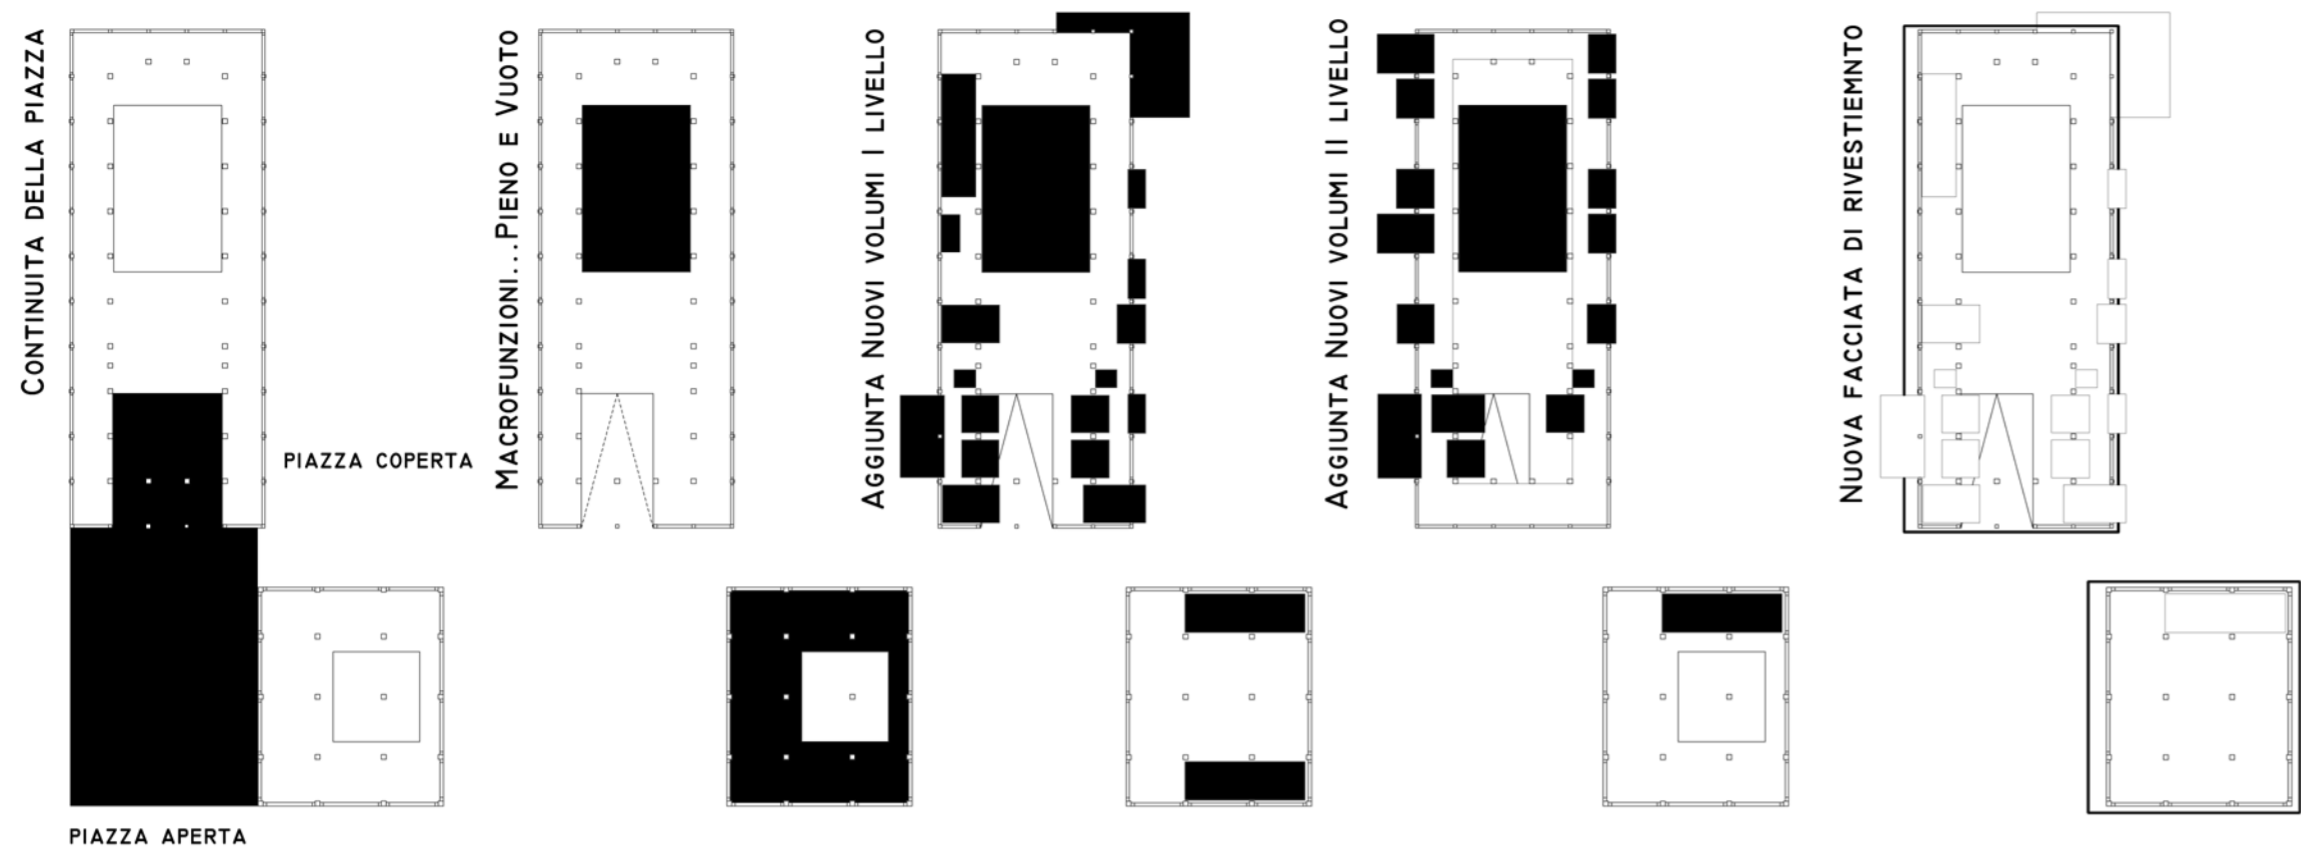

ASSONOMETRIA DI CONCEPT

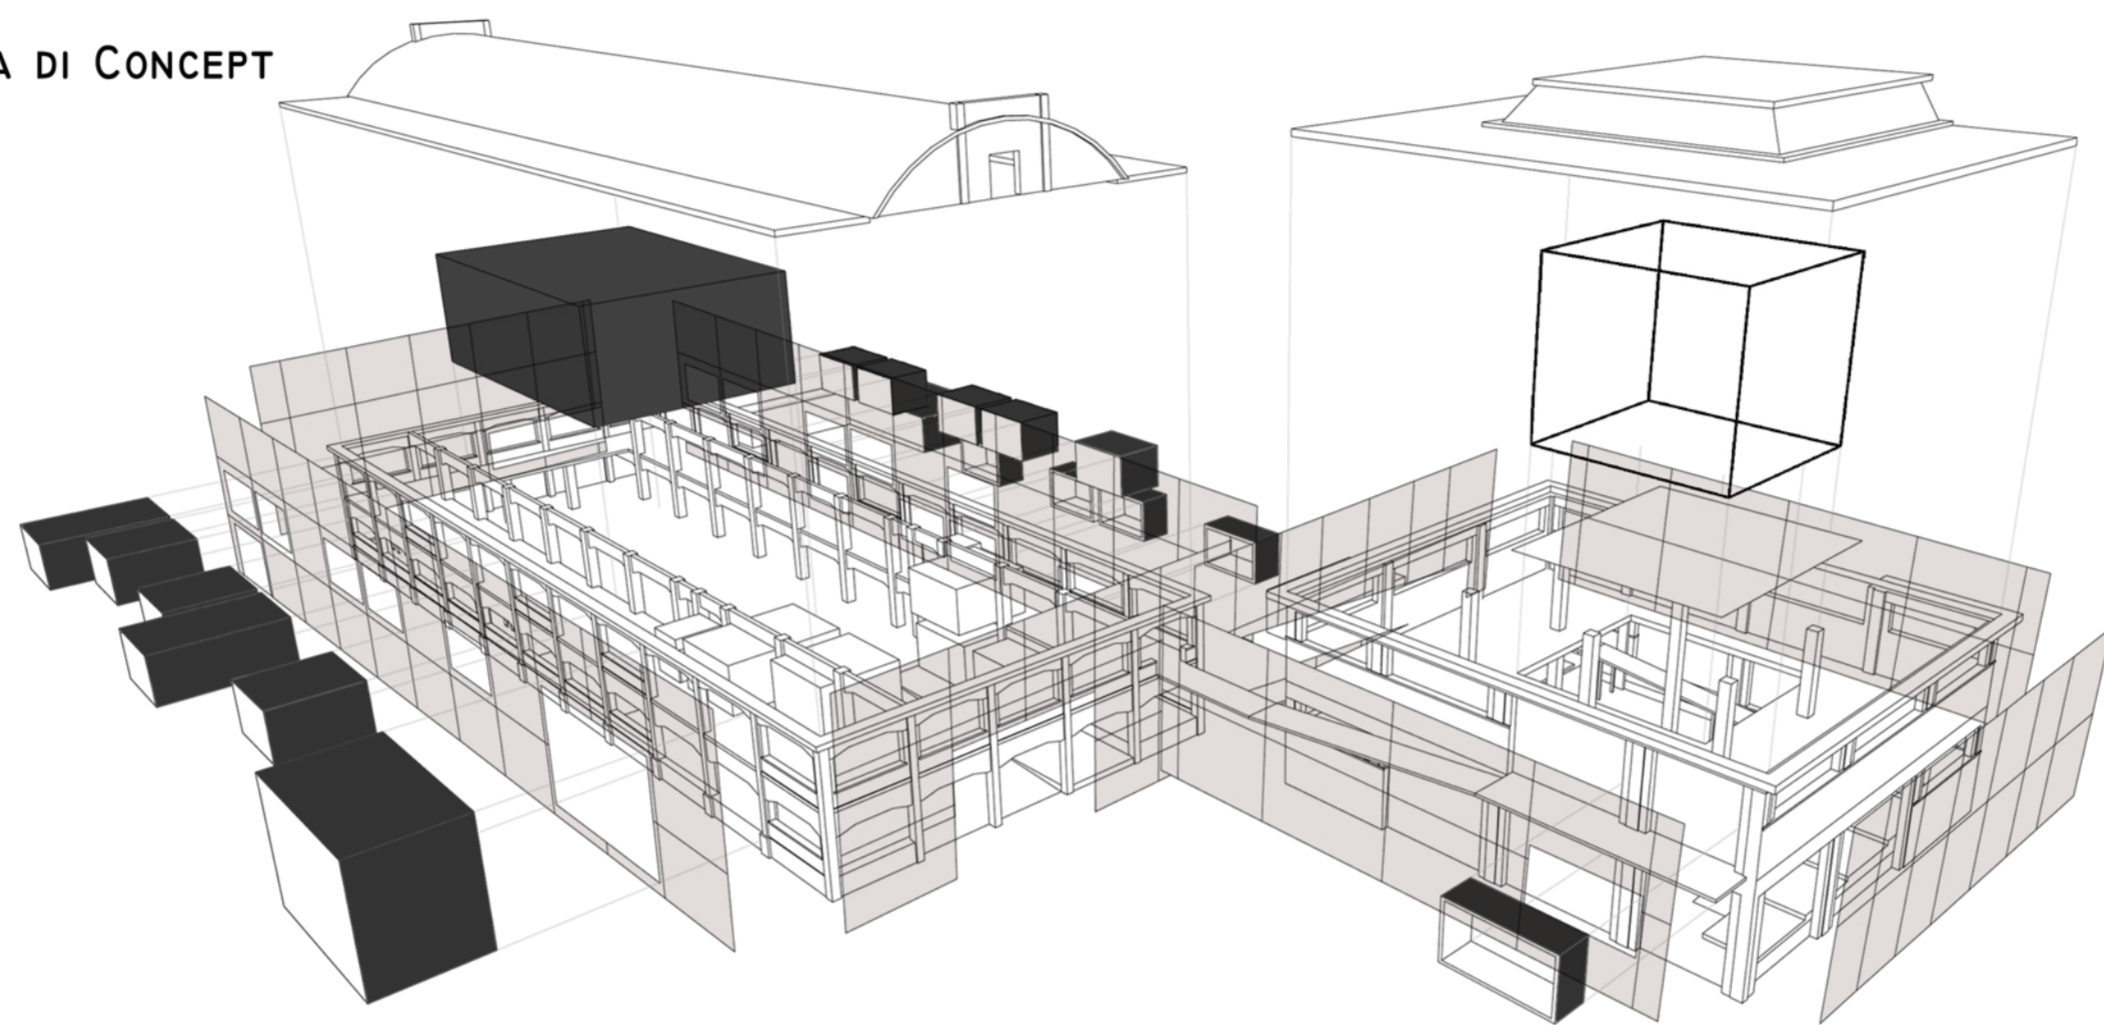

STUDIO PER OMBREGGIAMENTO NATURALE

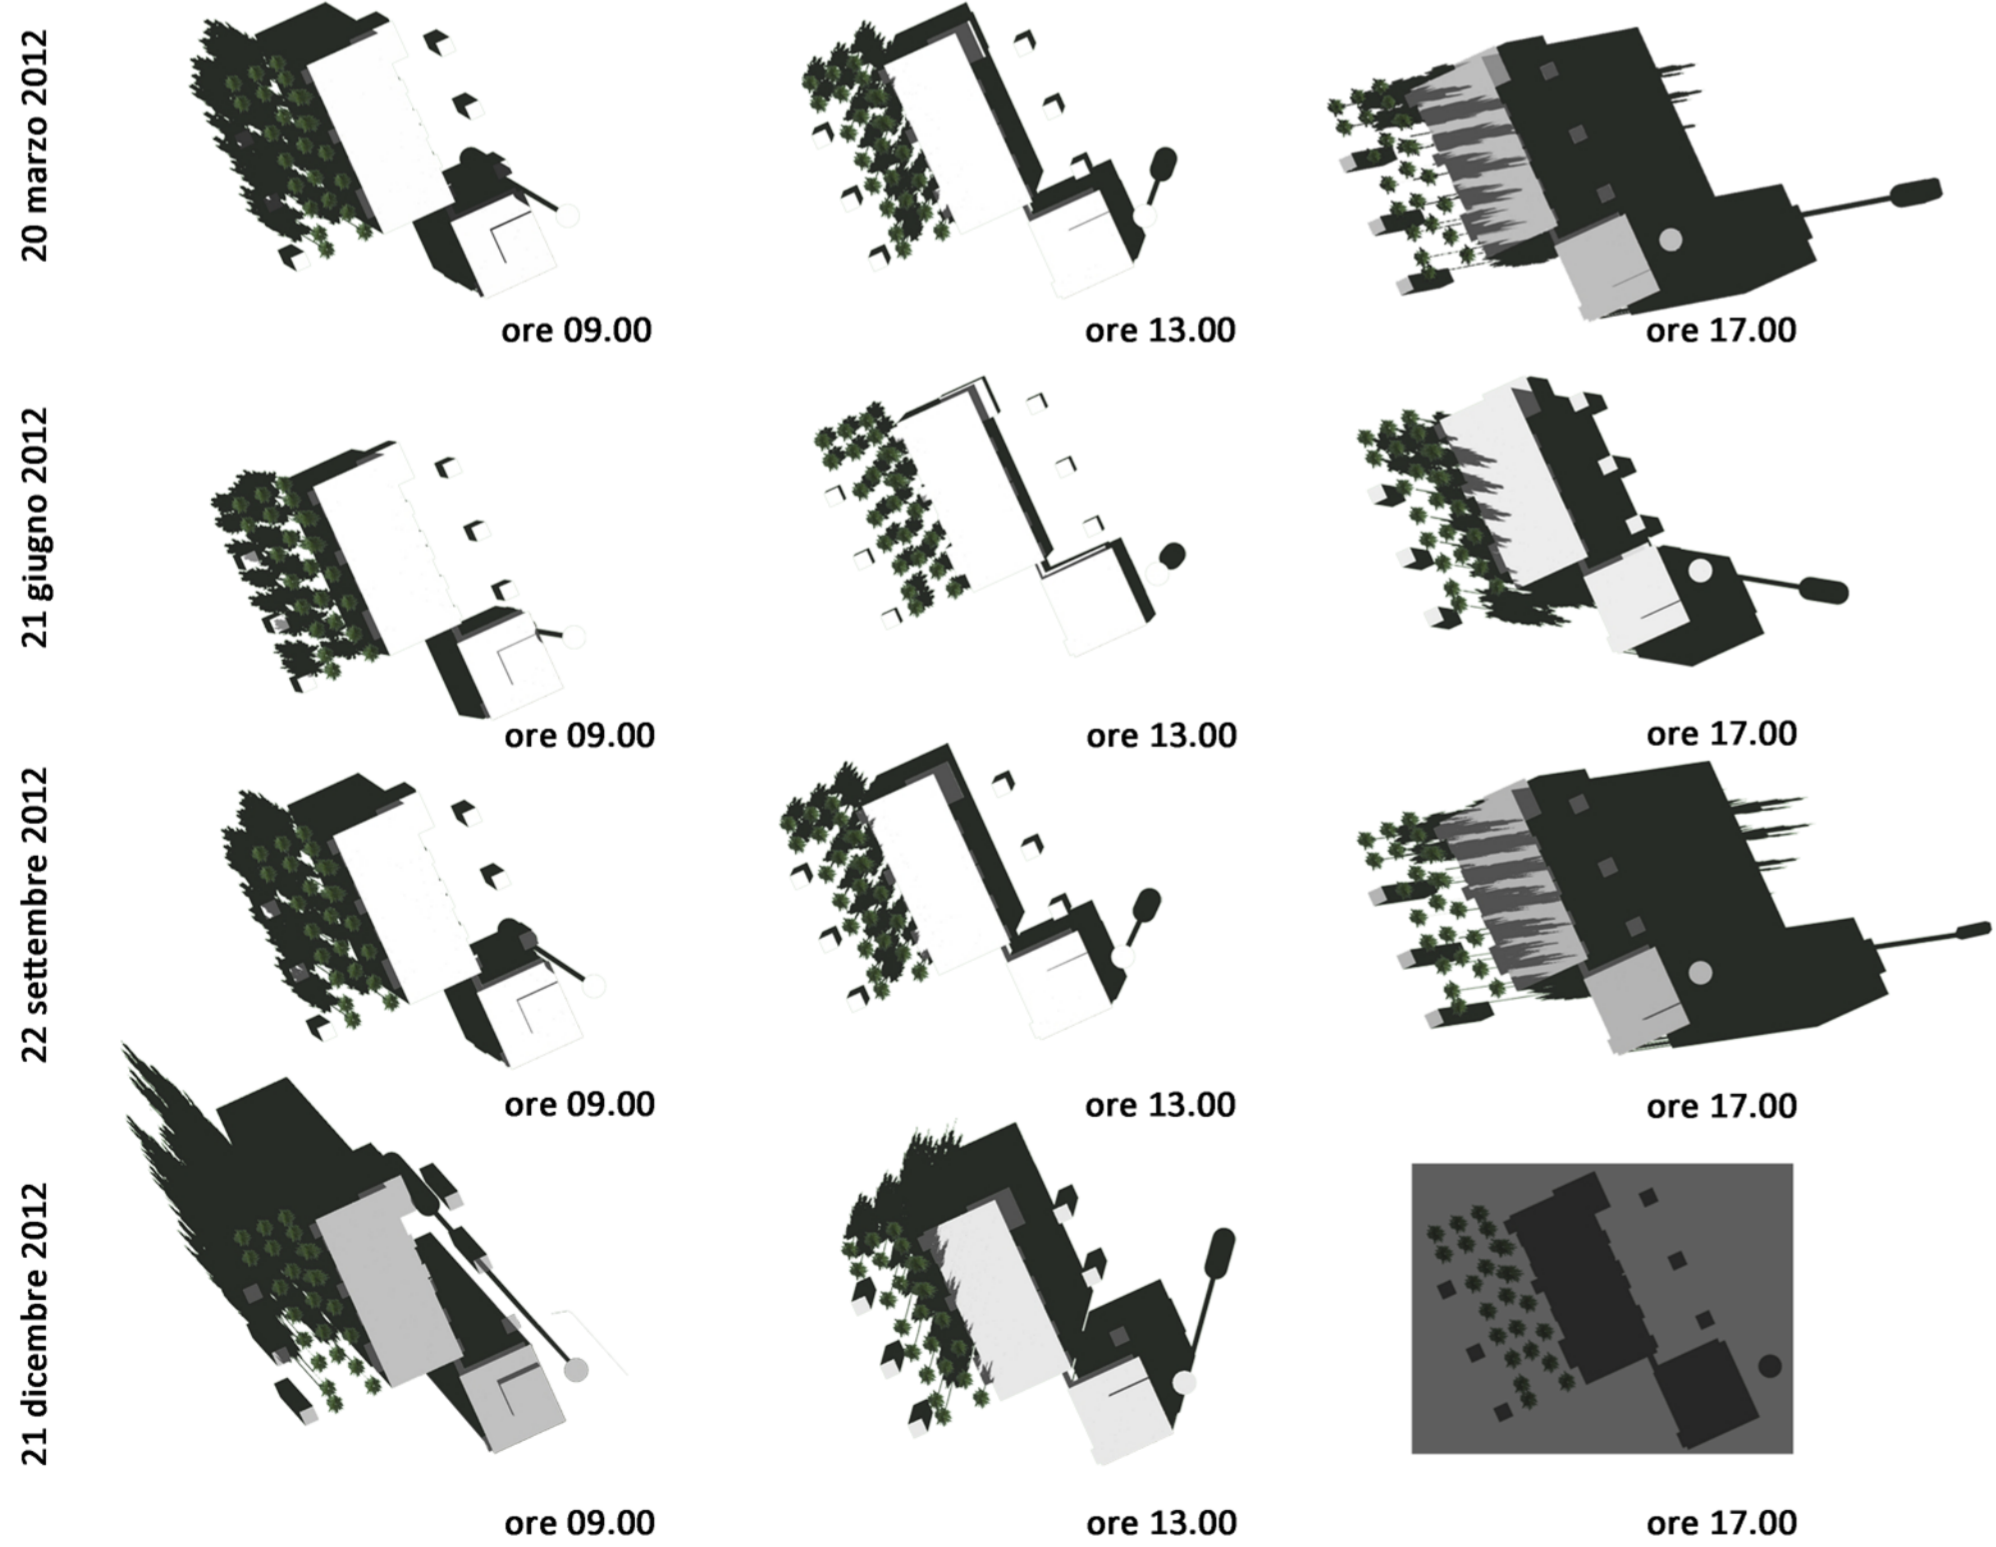

INQUADRAMENTO PIAZZA DEL CENTRO CULTURALE

