




SEZIONE AA

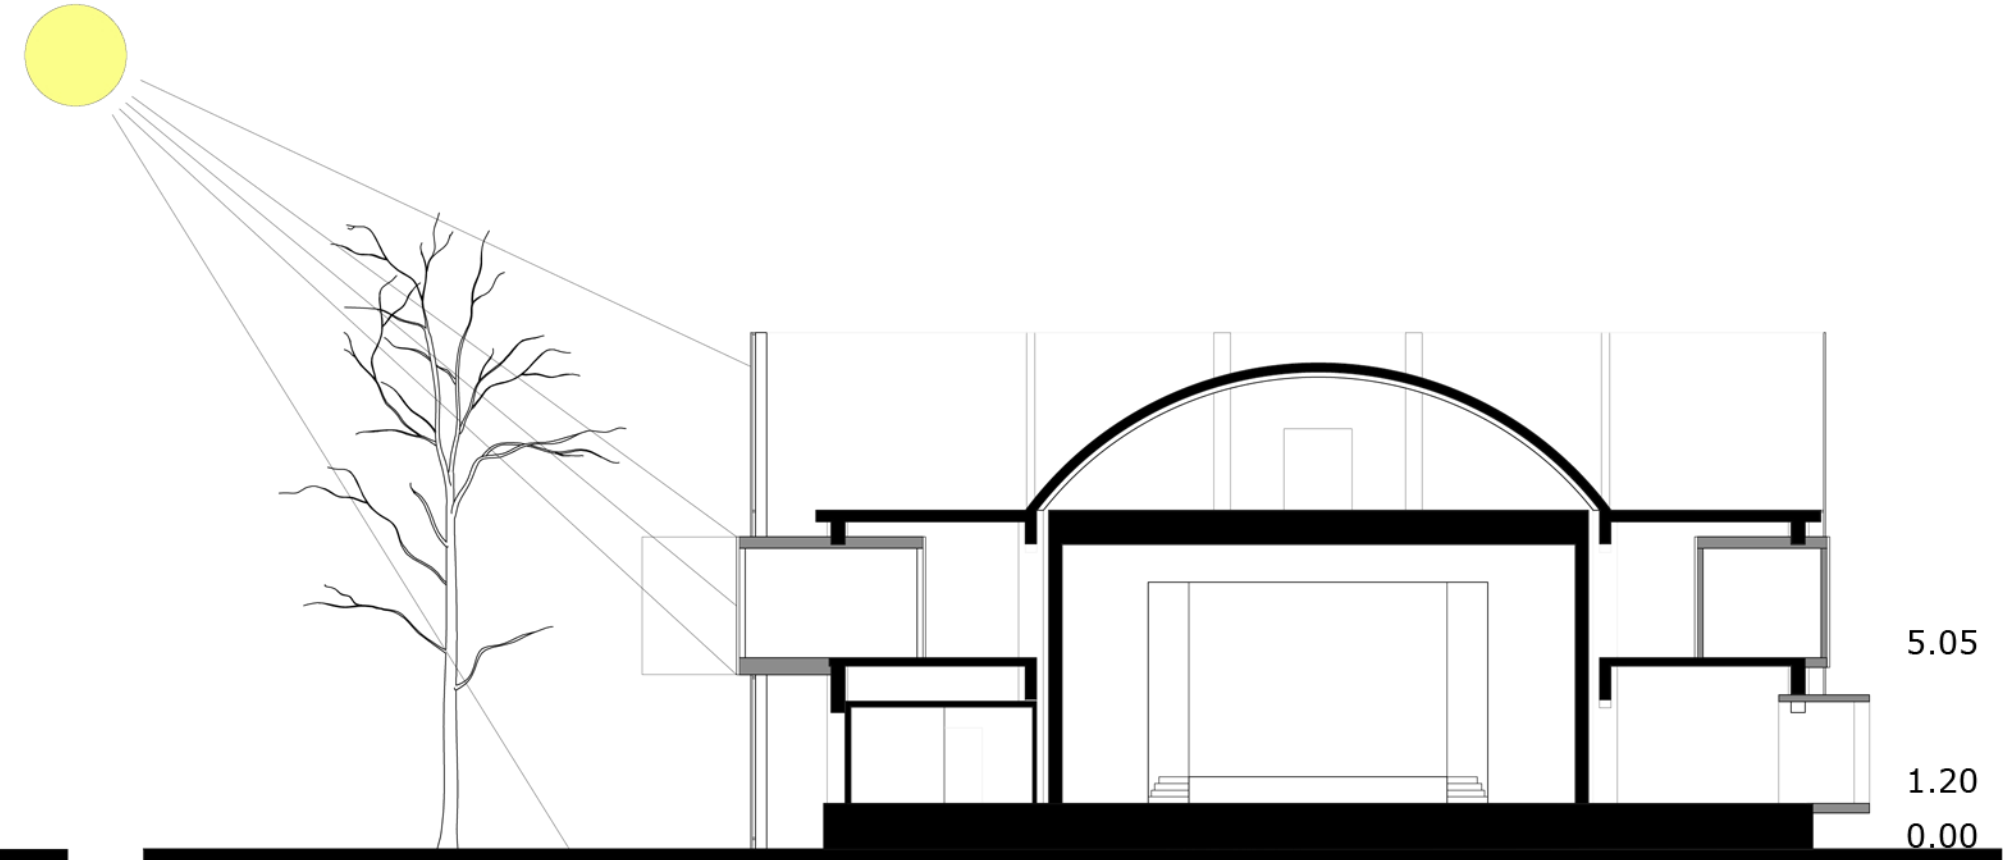


SEZIONE BB

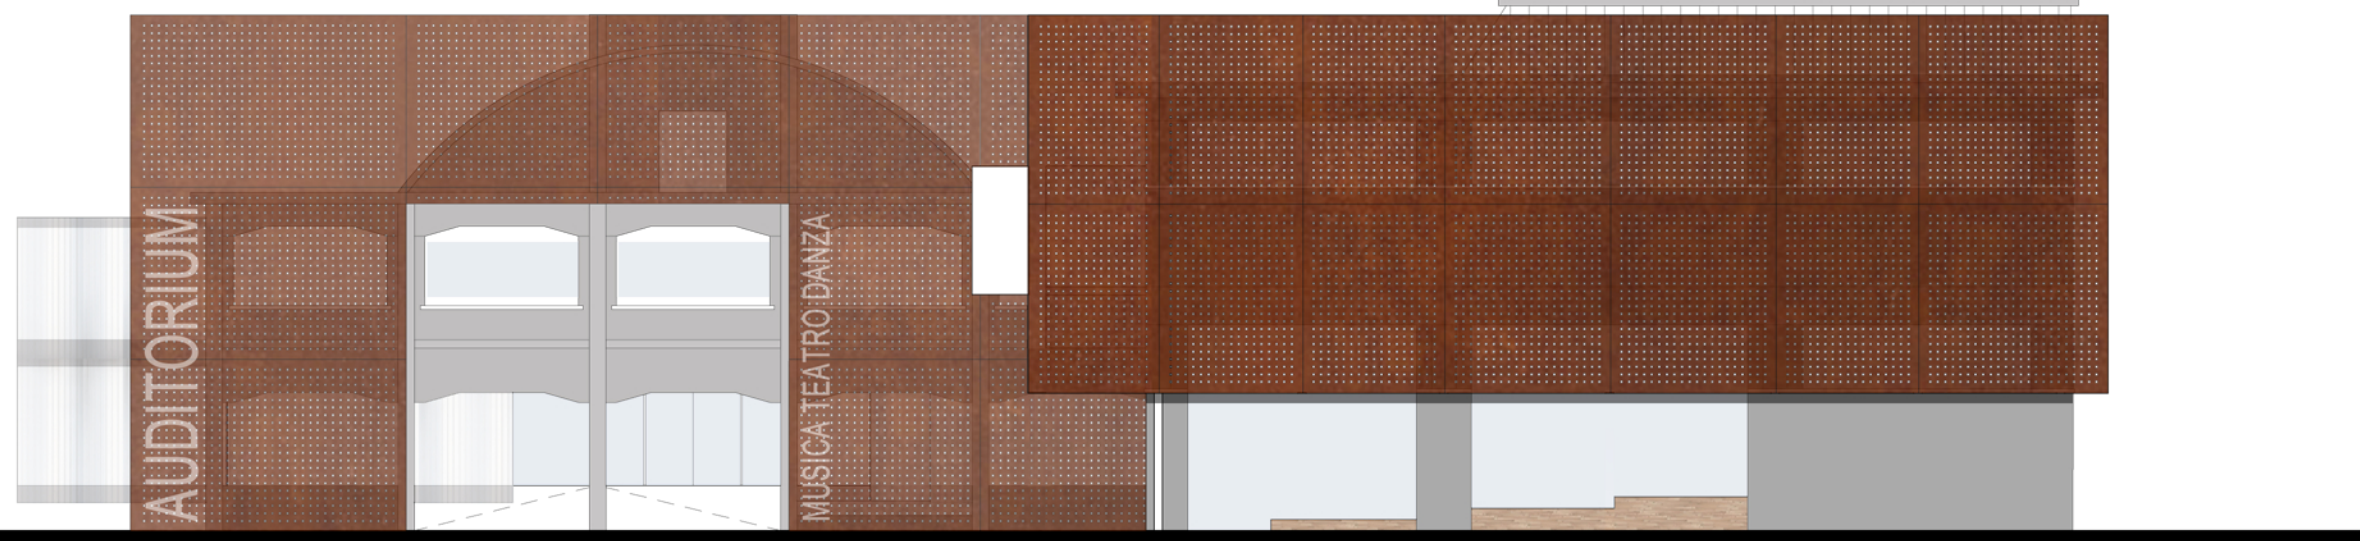


PROSPETTO SUD

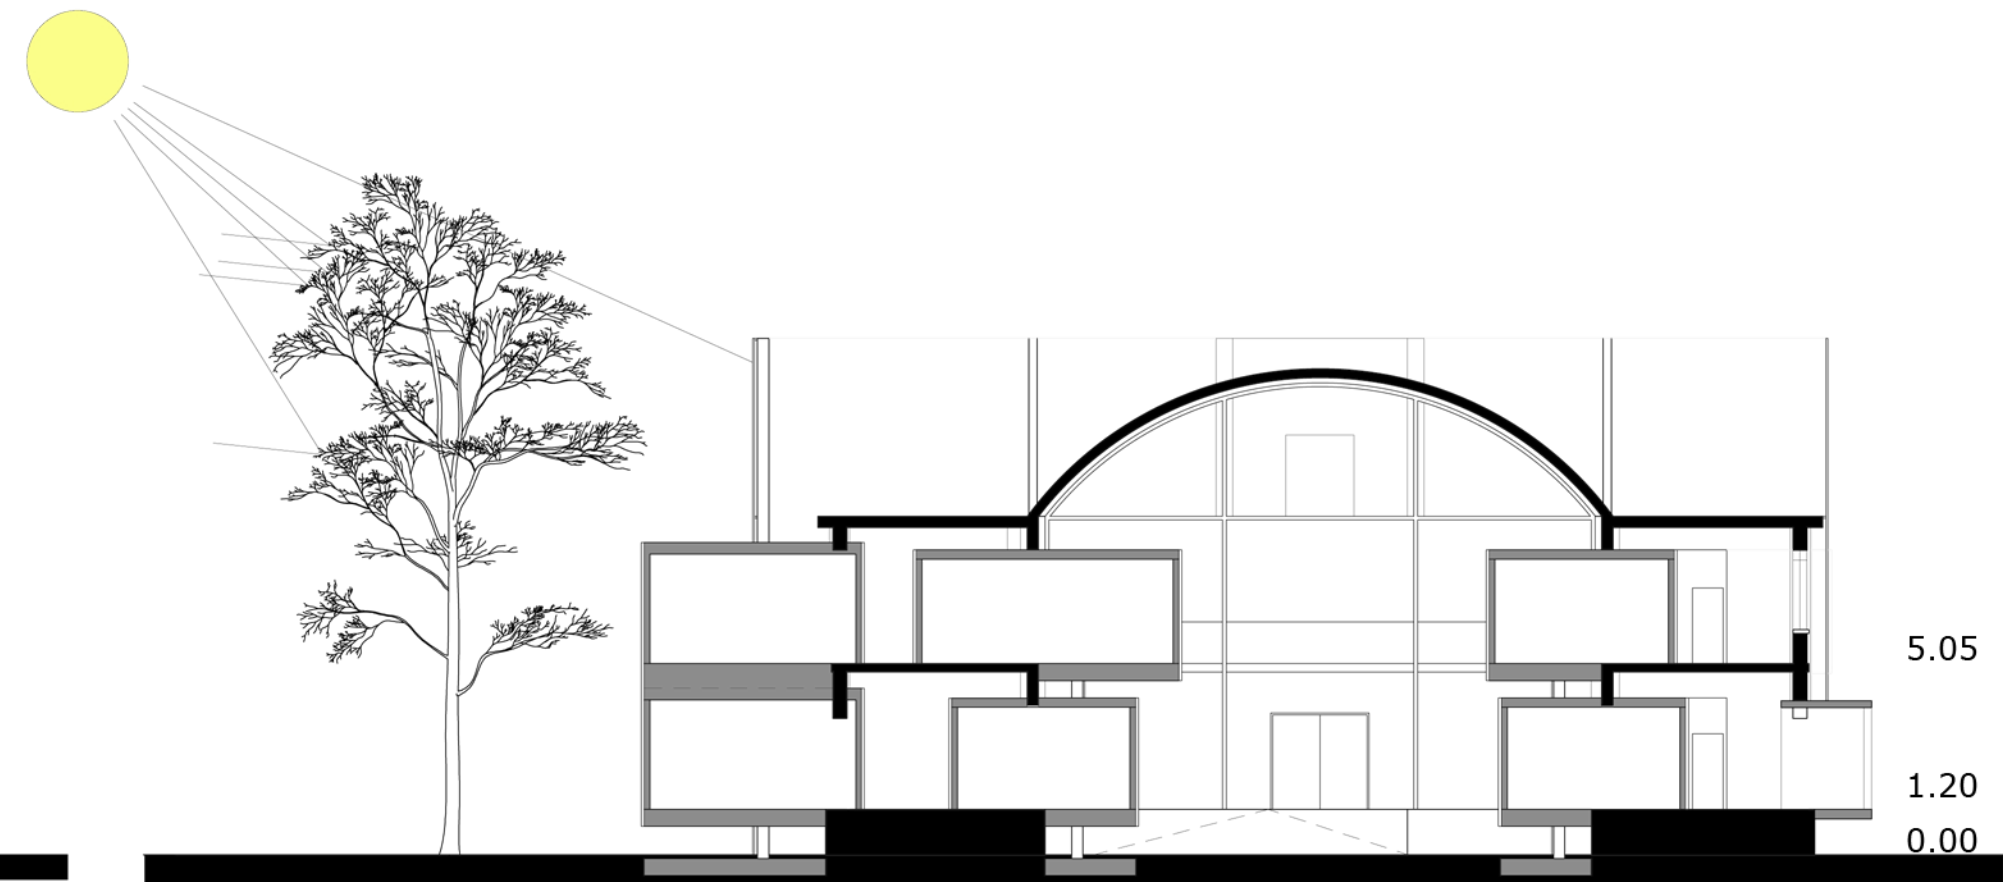

SEZIONE CC

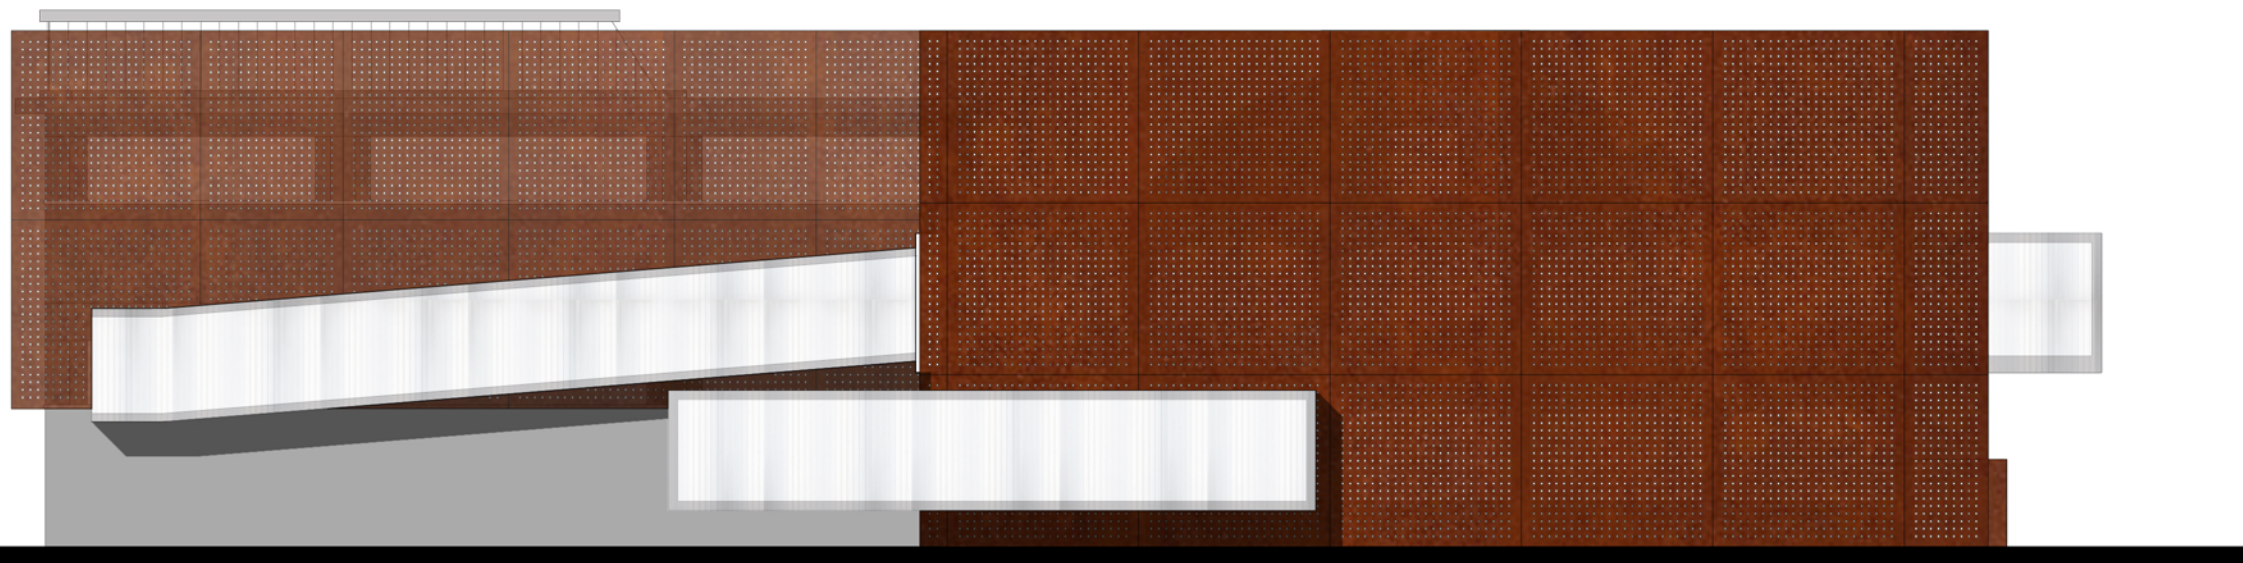

PROSPETTO NORD

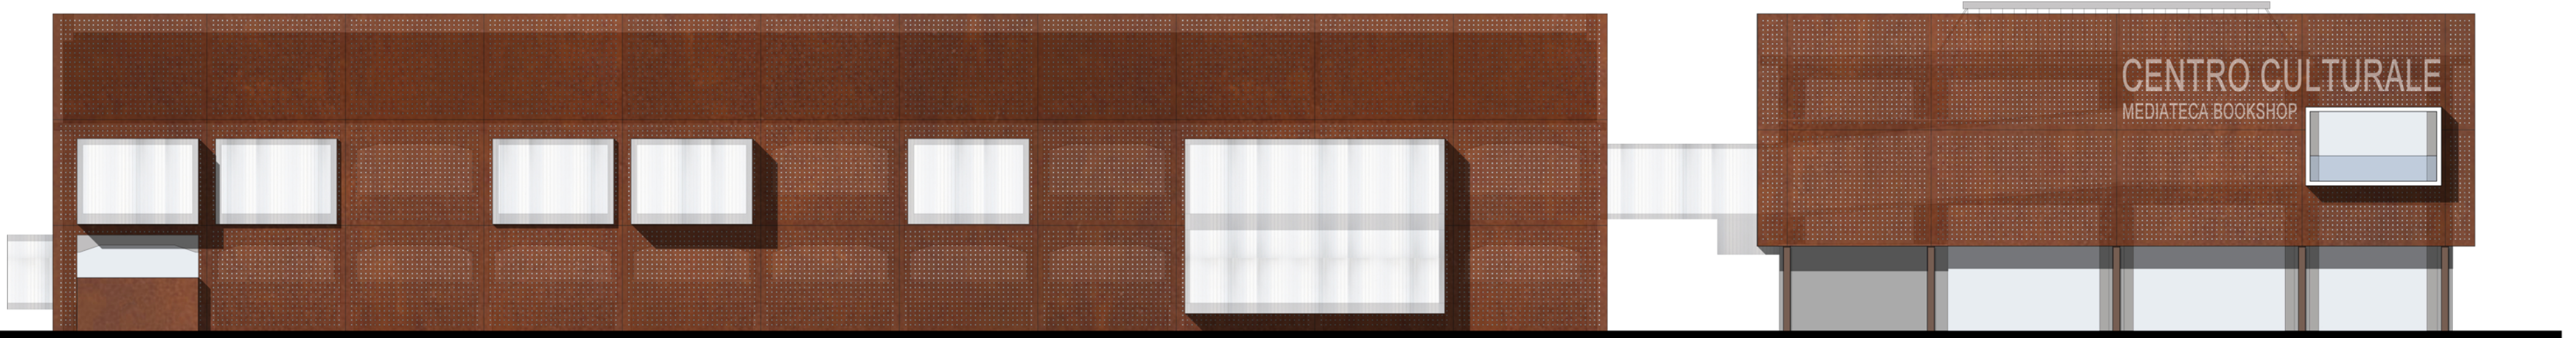

PROSPETTO OVEST

