





SEZIONE D-D'




SEZIONE E-E'

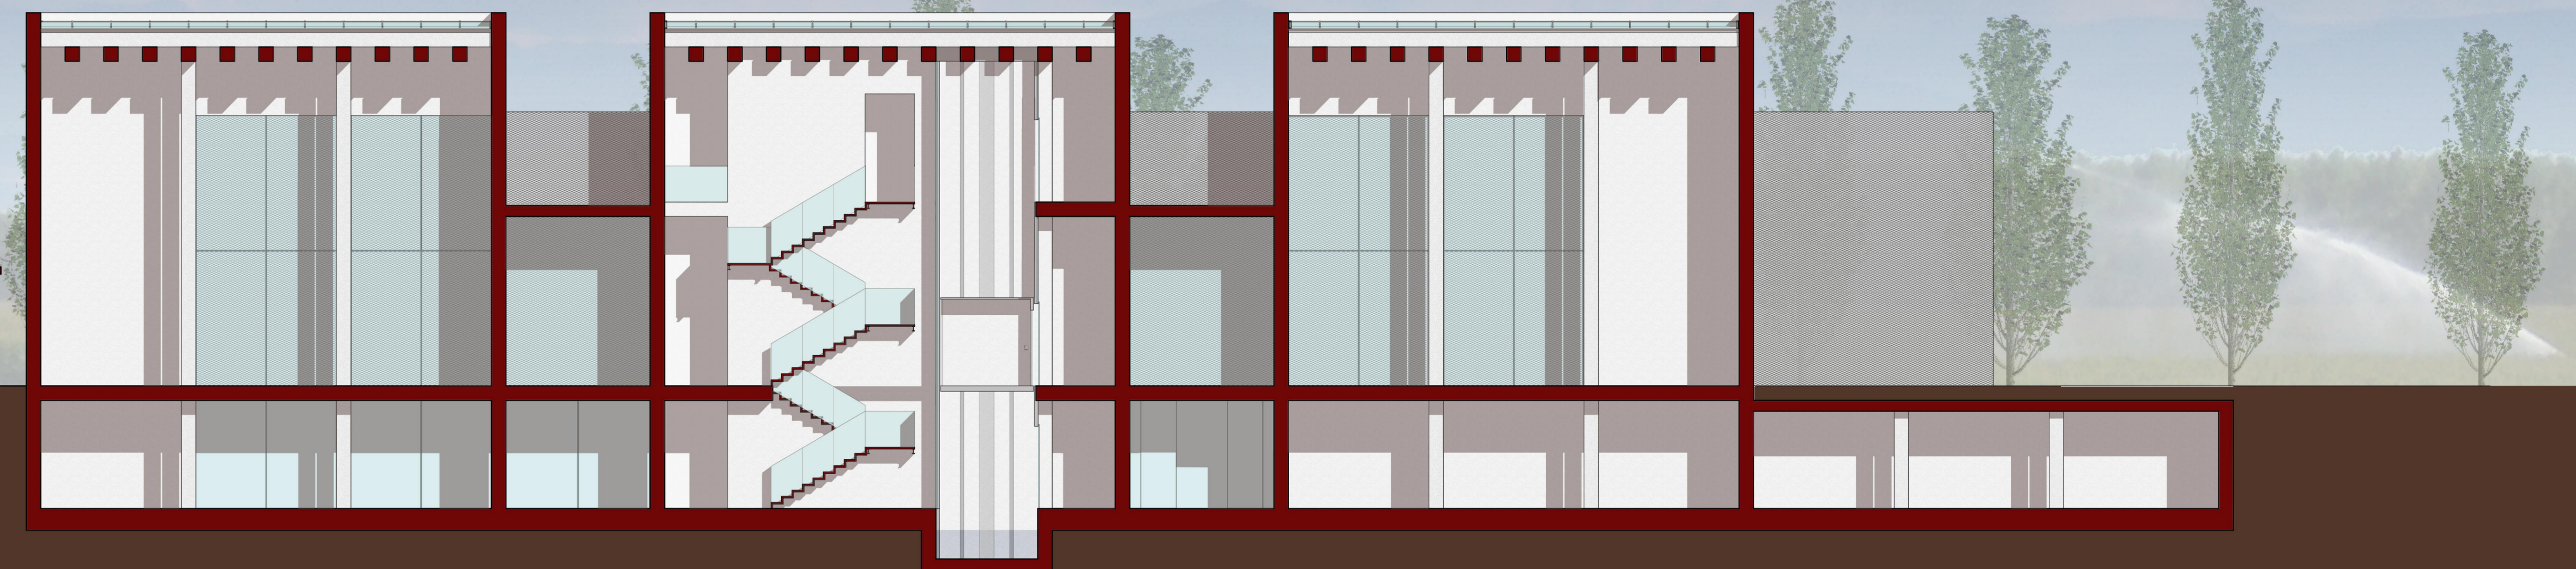

SEZIONE F-F'

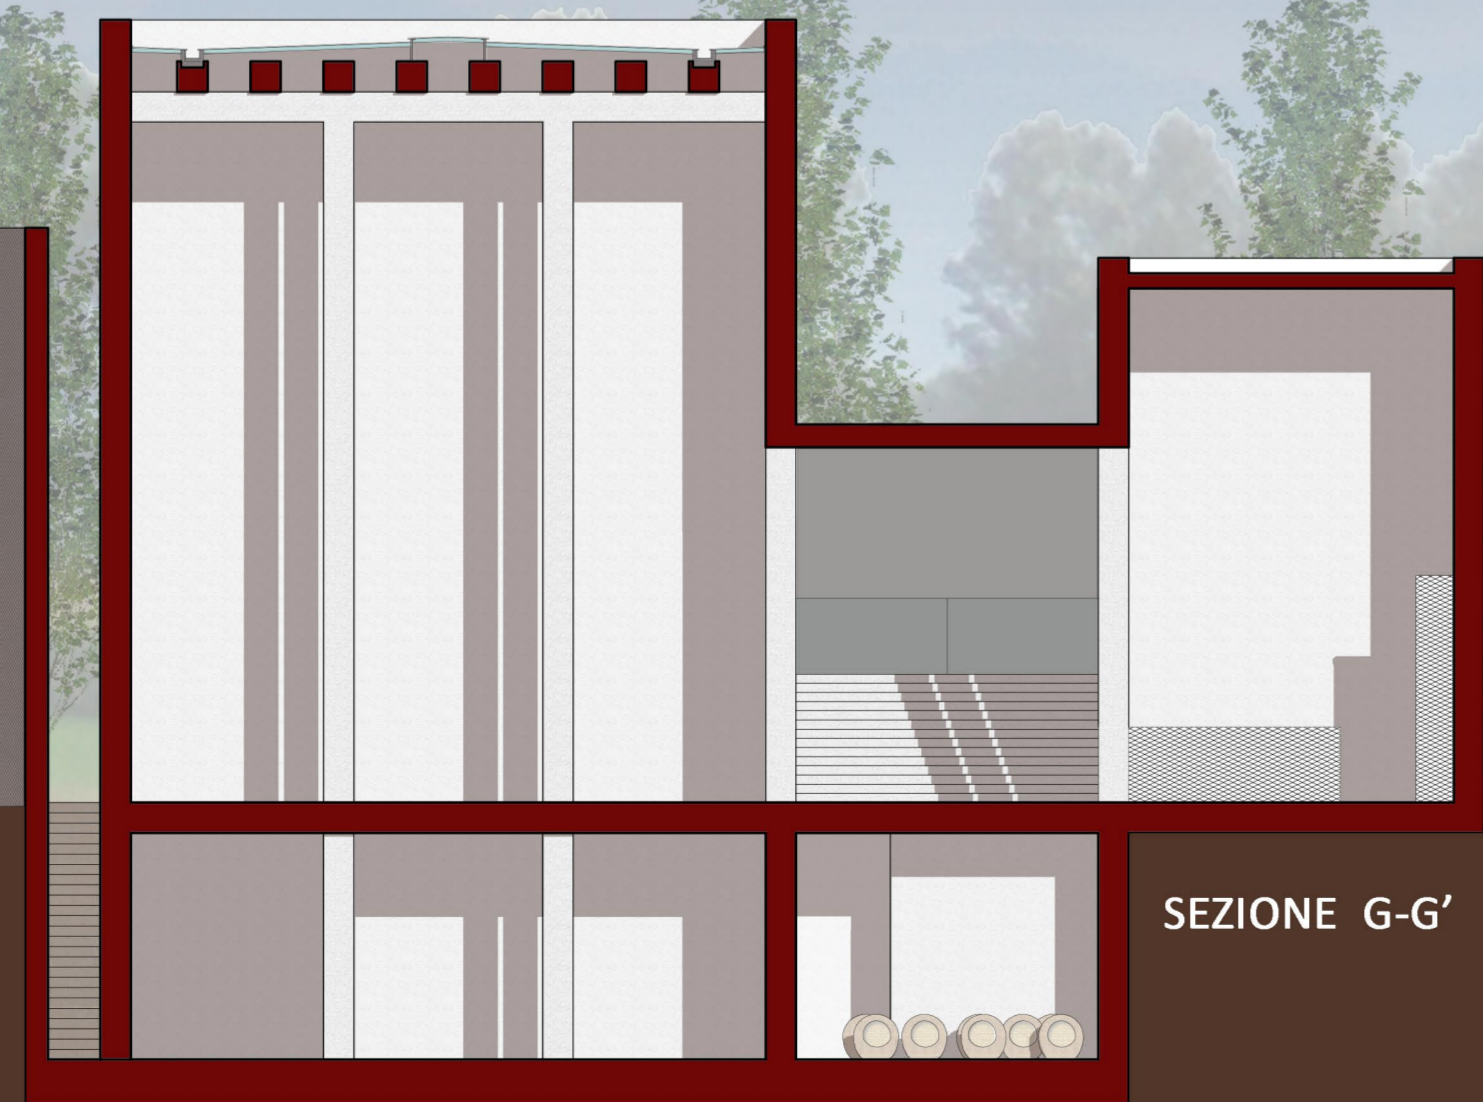

SEZIONE G-G'

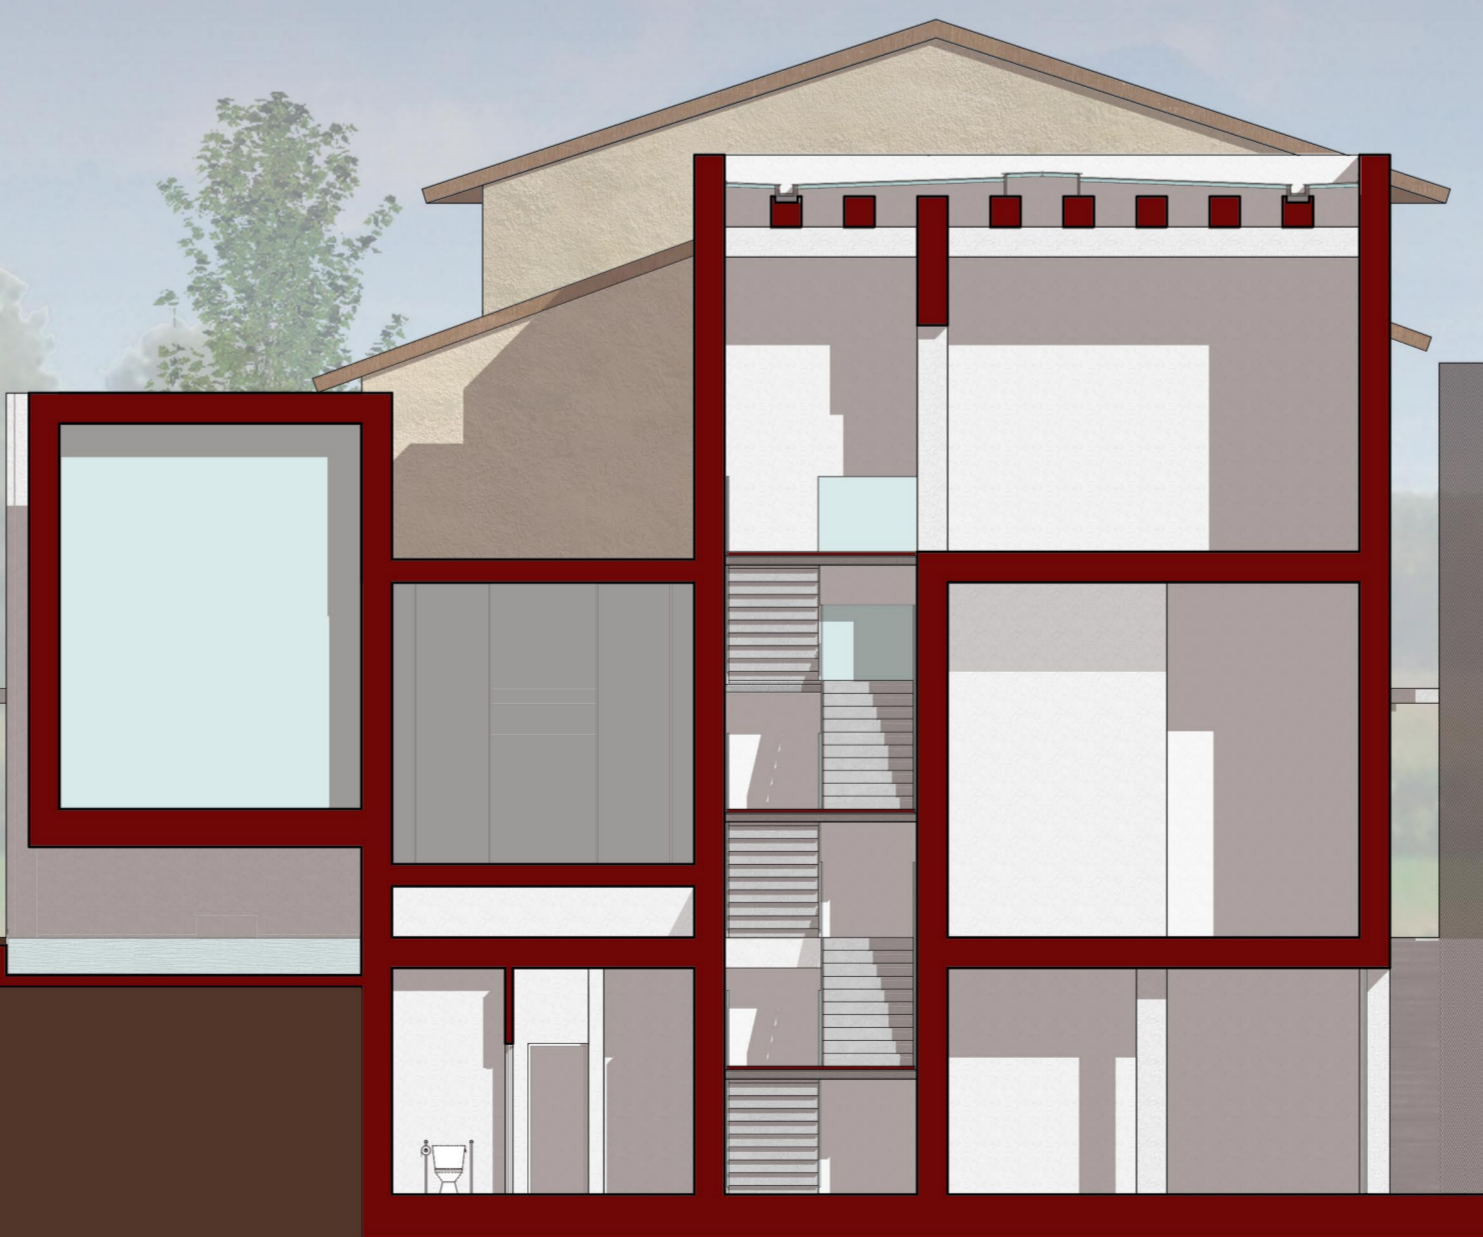

SEZIONE H-H'



SEZIONE I-I'



SEZIONE L-L'

