




Pianta quota +1.5m

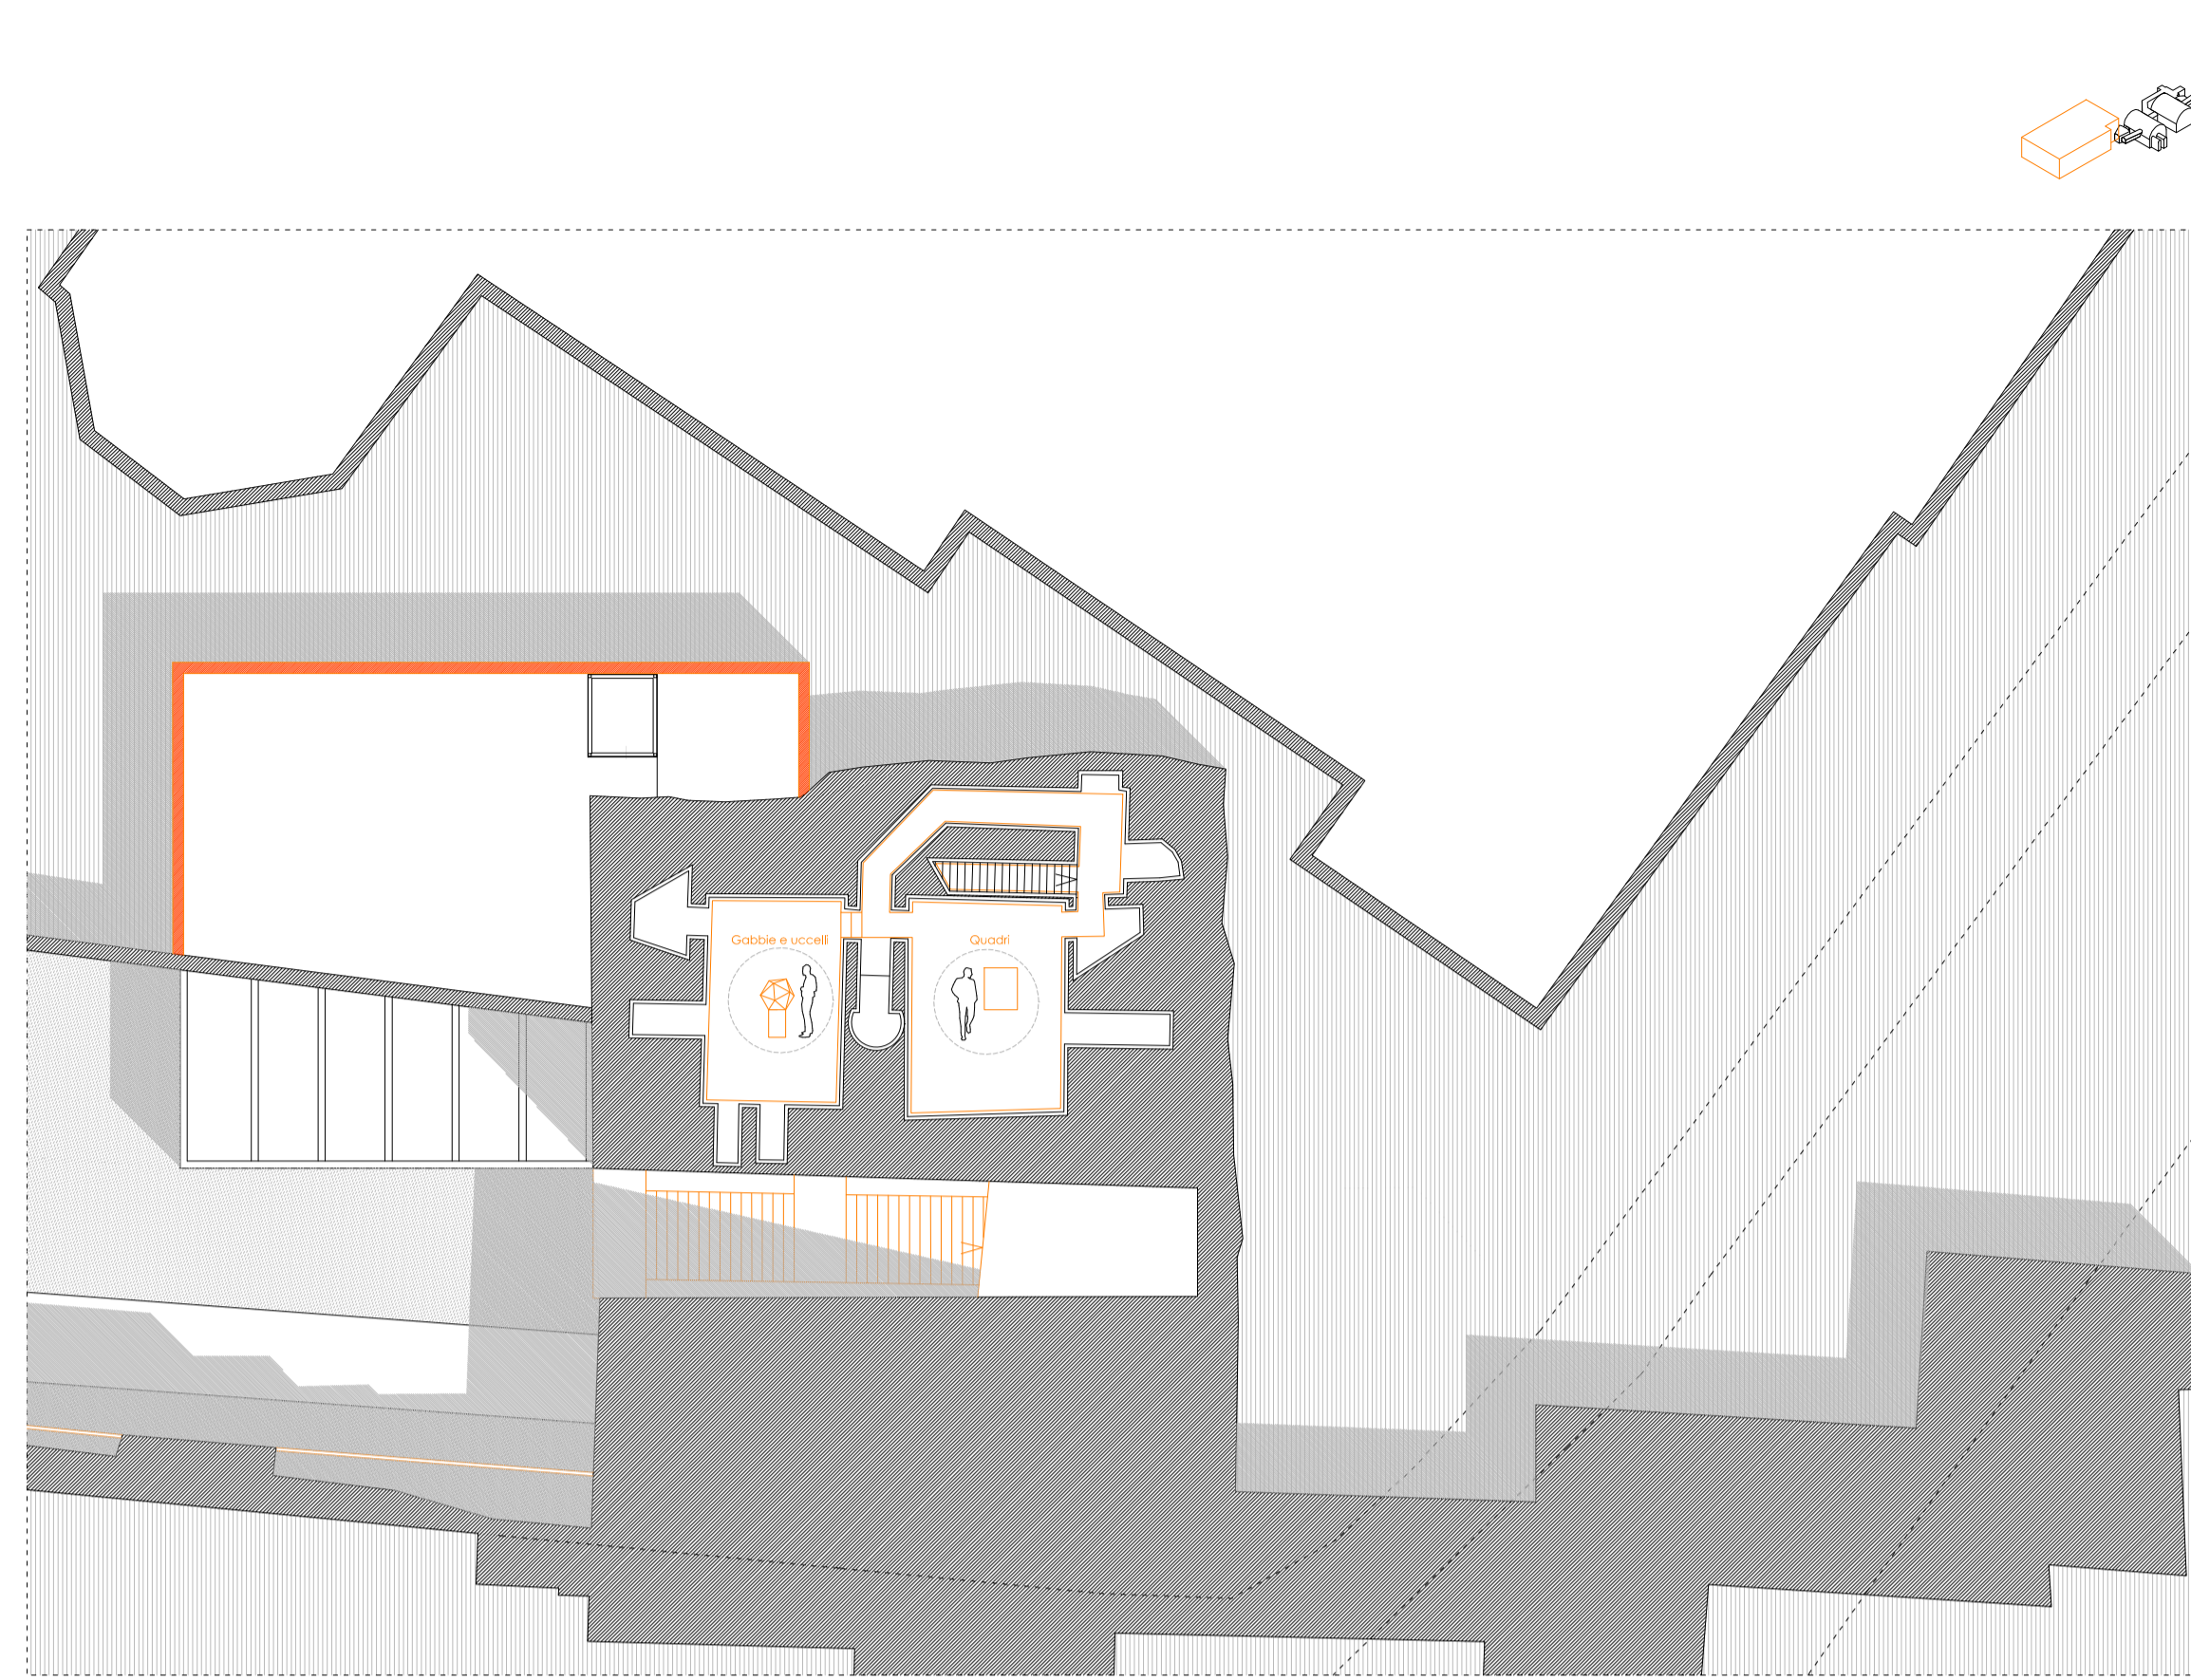


Pianta quota + 4.5m

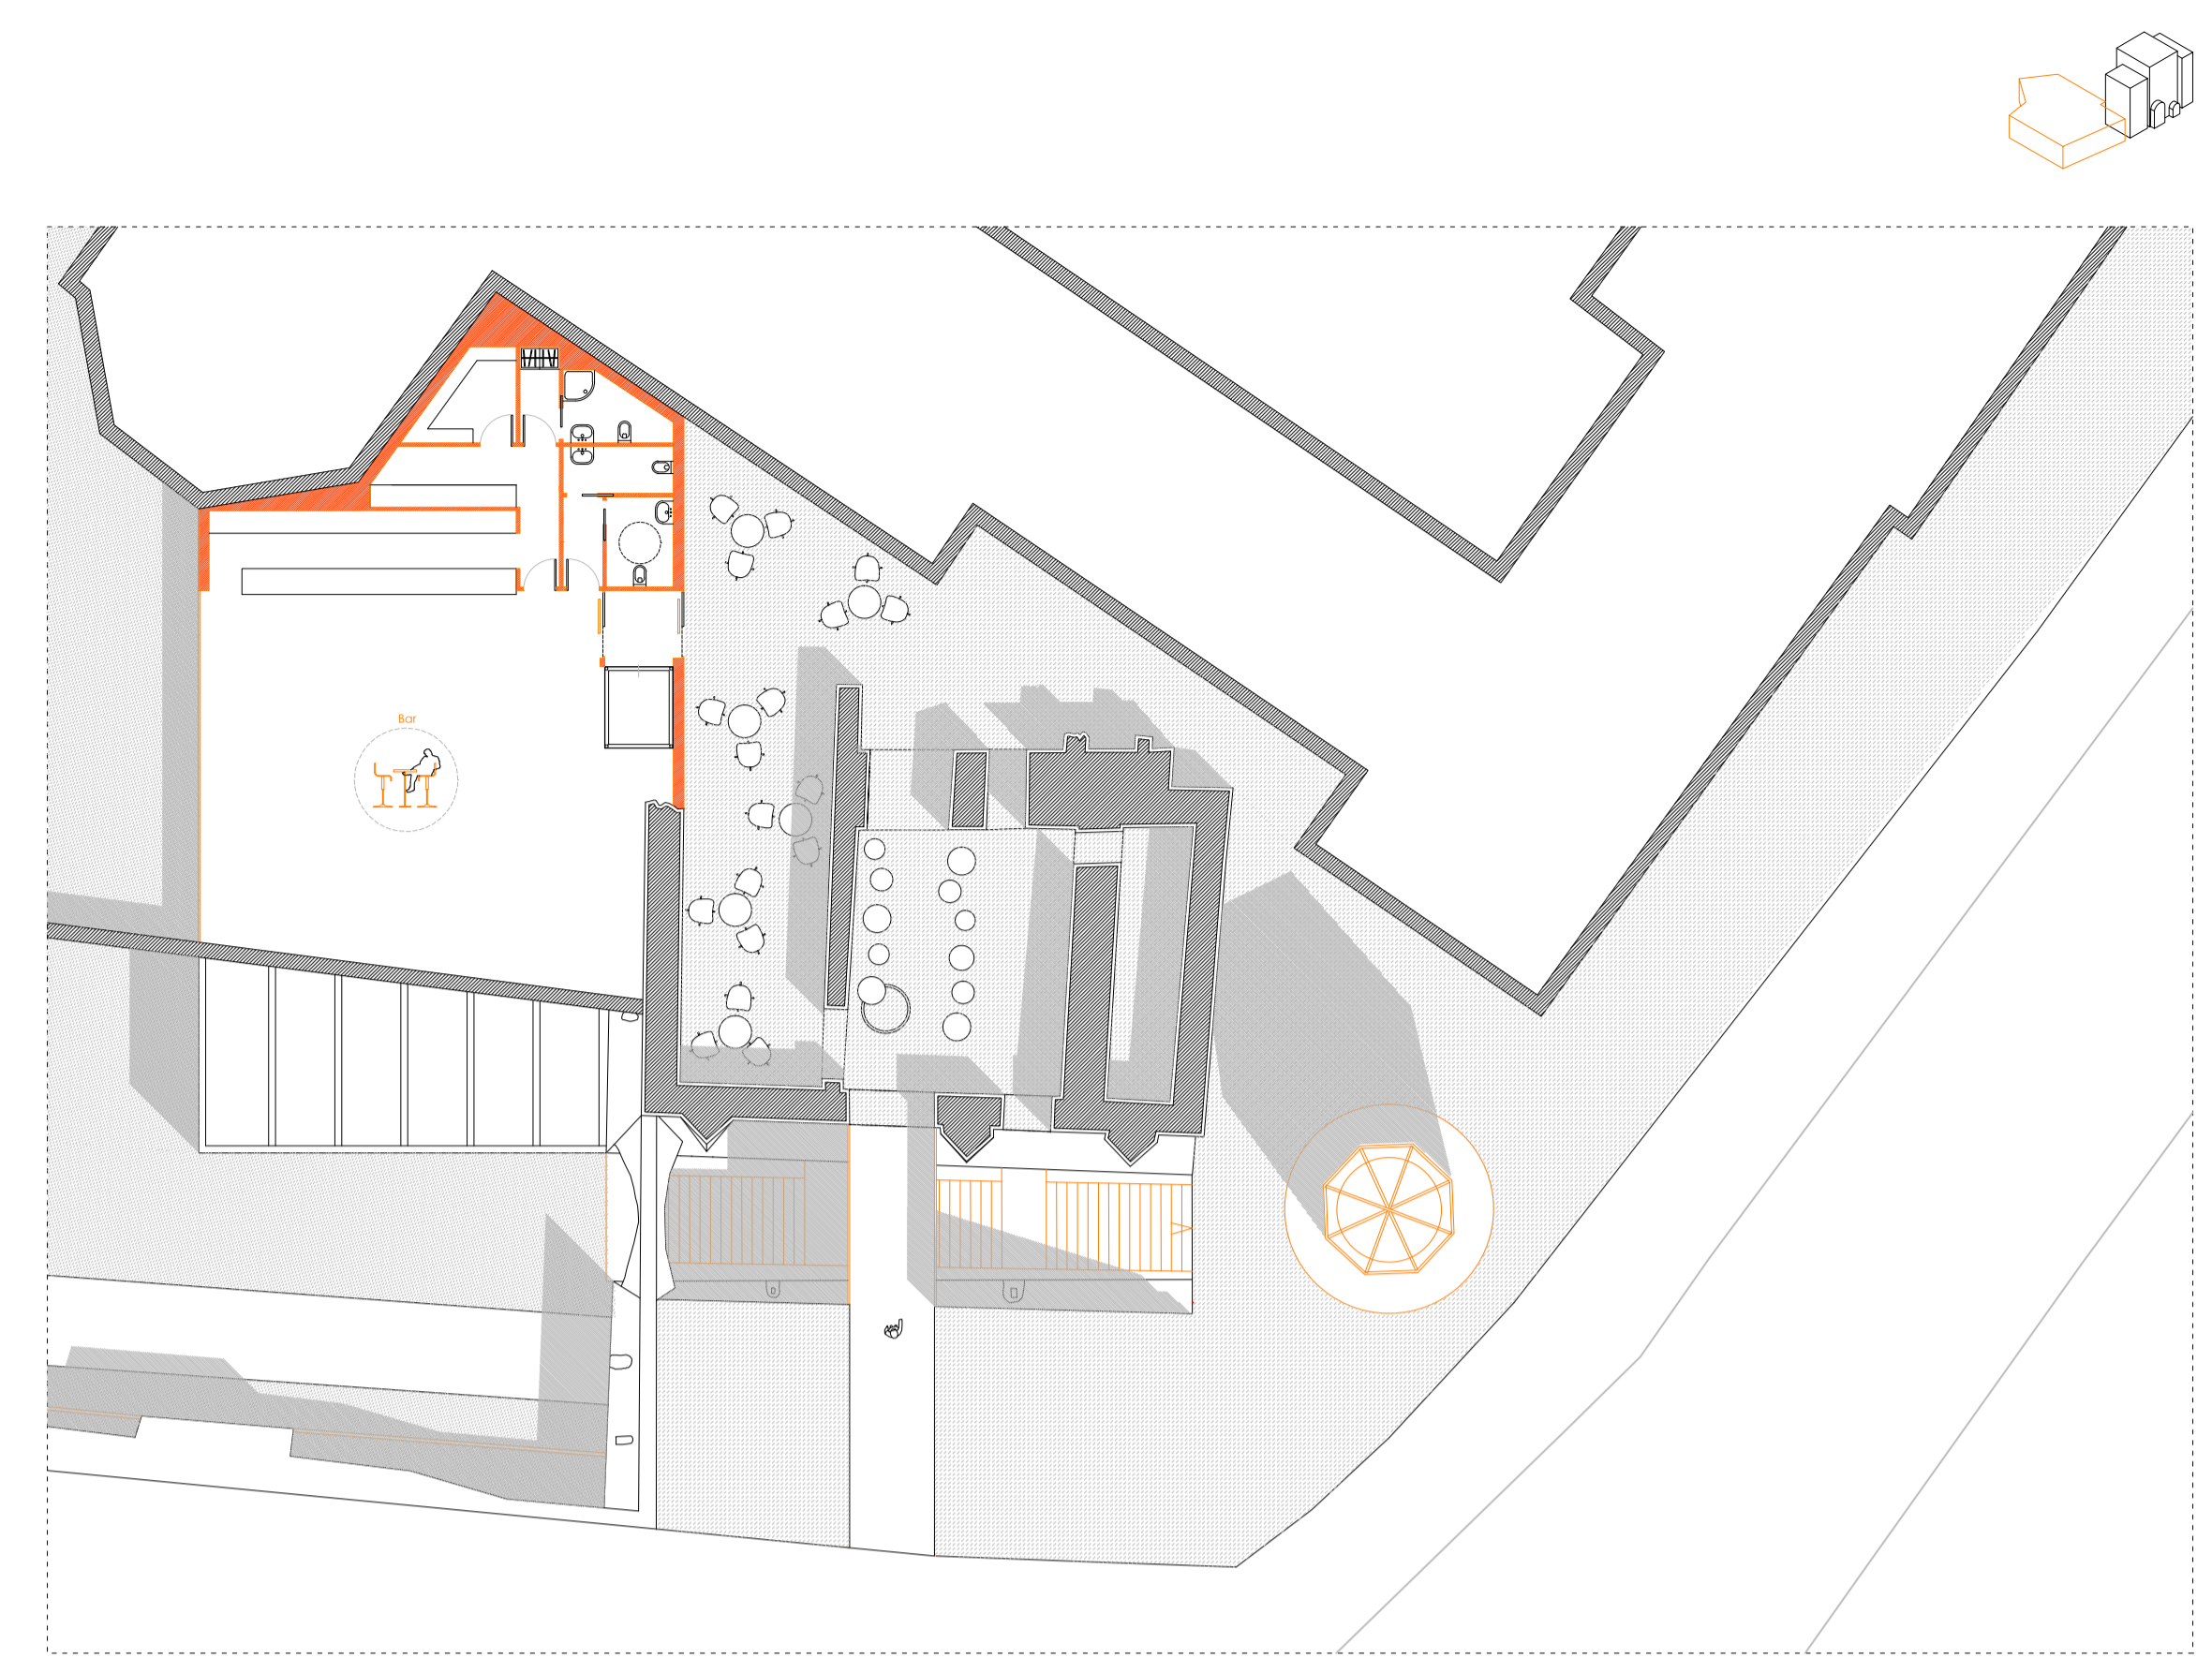

Pianta quota +7.8m

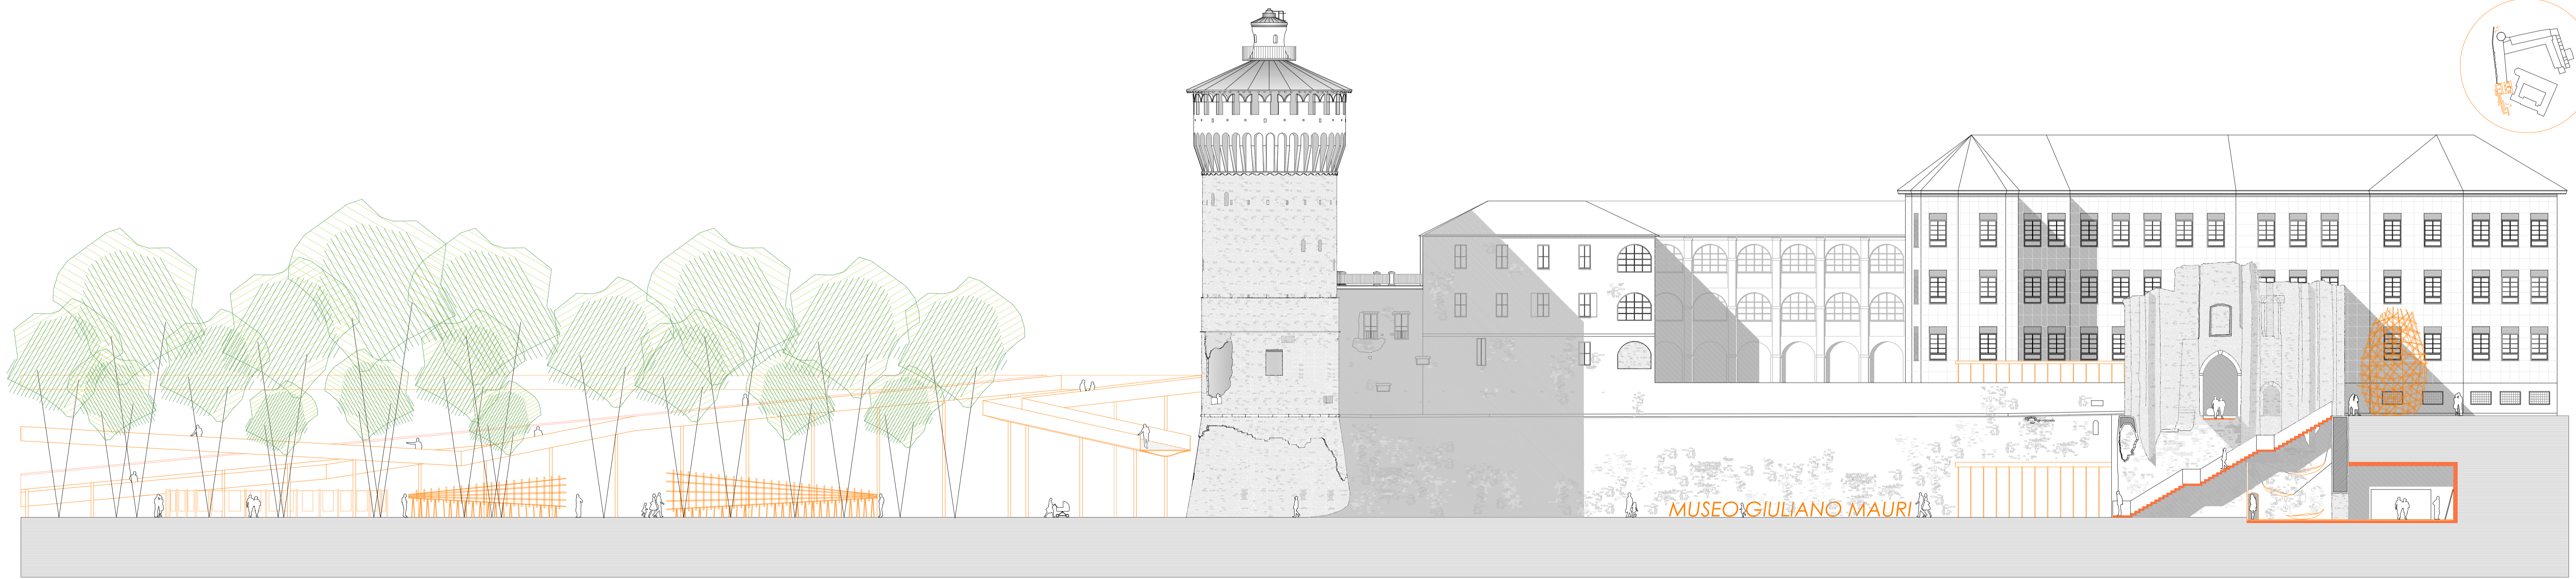

Sezione AA' 1:200

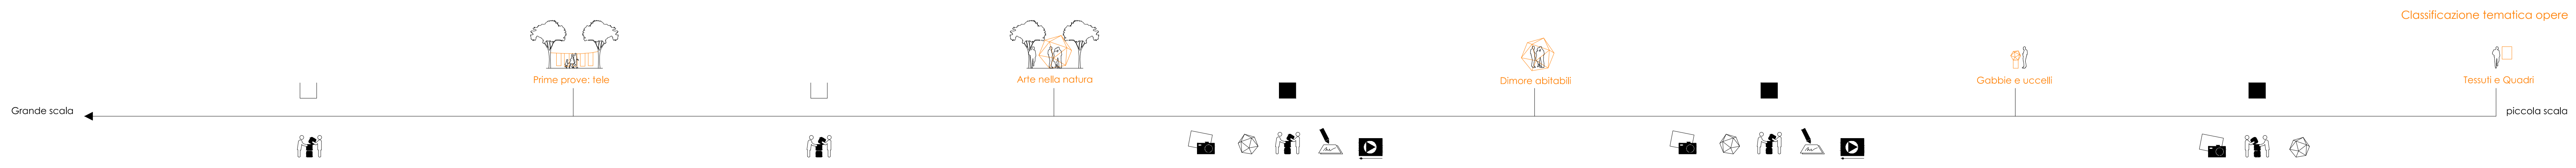

Classificazione tematica opere

Grande scala

piccola scala