


Pianta quota +4.5m 1:100





Lunette luminose

Le lunette superiori che caratterizzano alcune delle stanze dei sotterranei, sono state rivestite da pannelli in acciaio corten sui quali sono intagliate parole chiave inerenti all'allestimento. Questi pannelli, illuminati dal retro, conferiscono un'atmosfera magica a questi piccoli spazi.

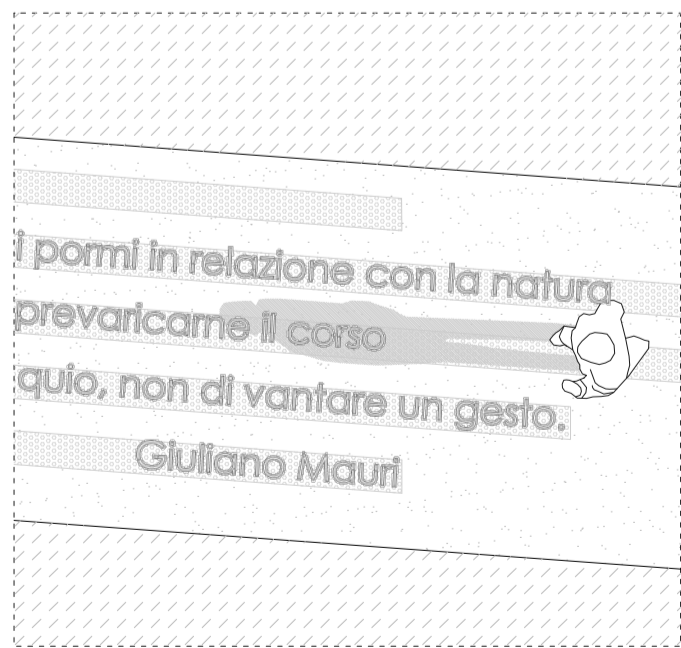

Pavimentazione esterna

La pavimentazione interna in cemento si estende verso l'esterno con l'aggiunta di inserti in corten ricamati con alcune citazioni sul lavoro dell'artista. Il percorso che segna il passaggio dall'ambiente interno a quello esterno ha il compito di guidare i visitatori verso l'allestimento gratuito delle macro opere situate nel parco.

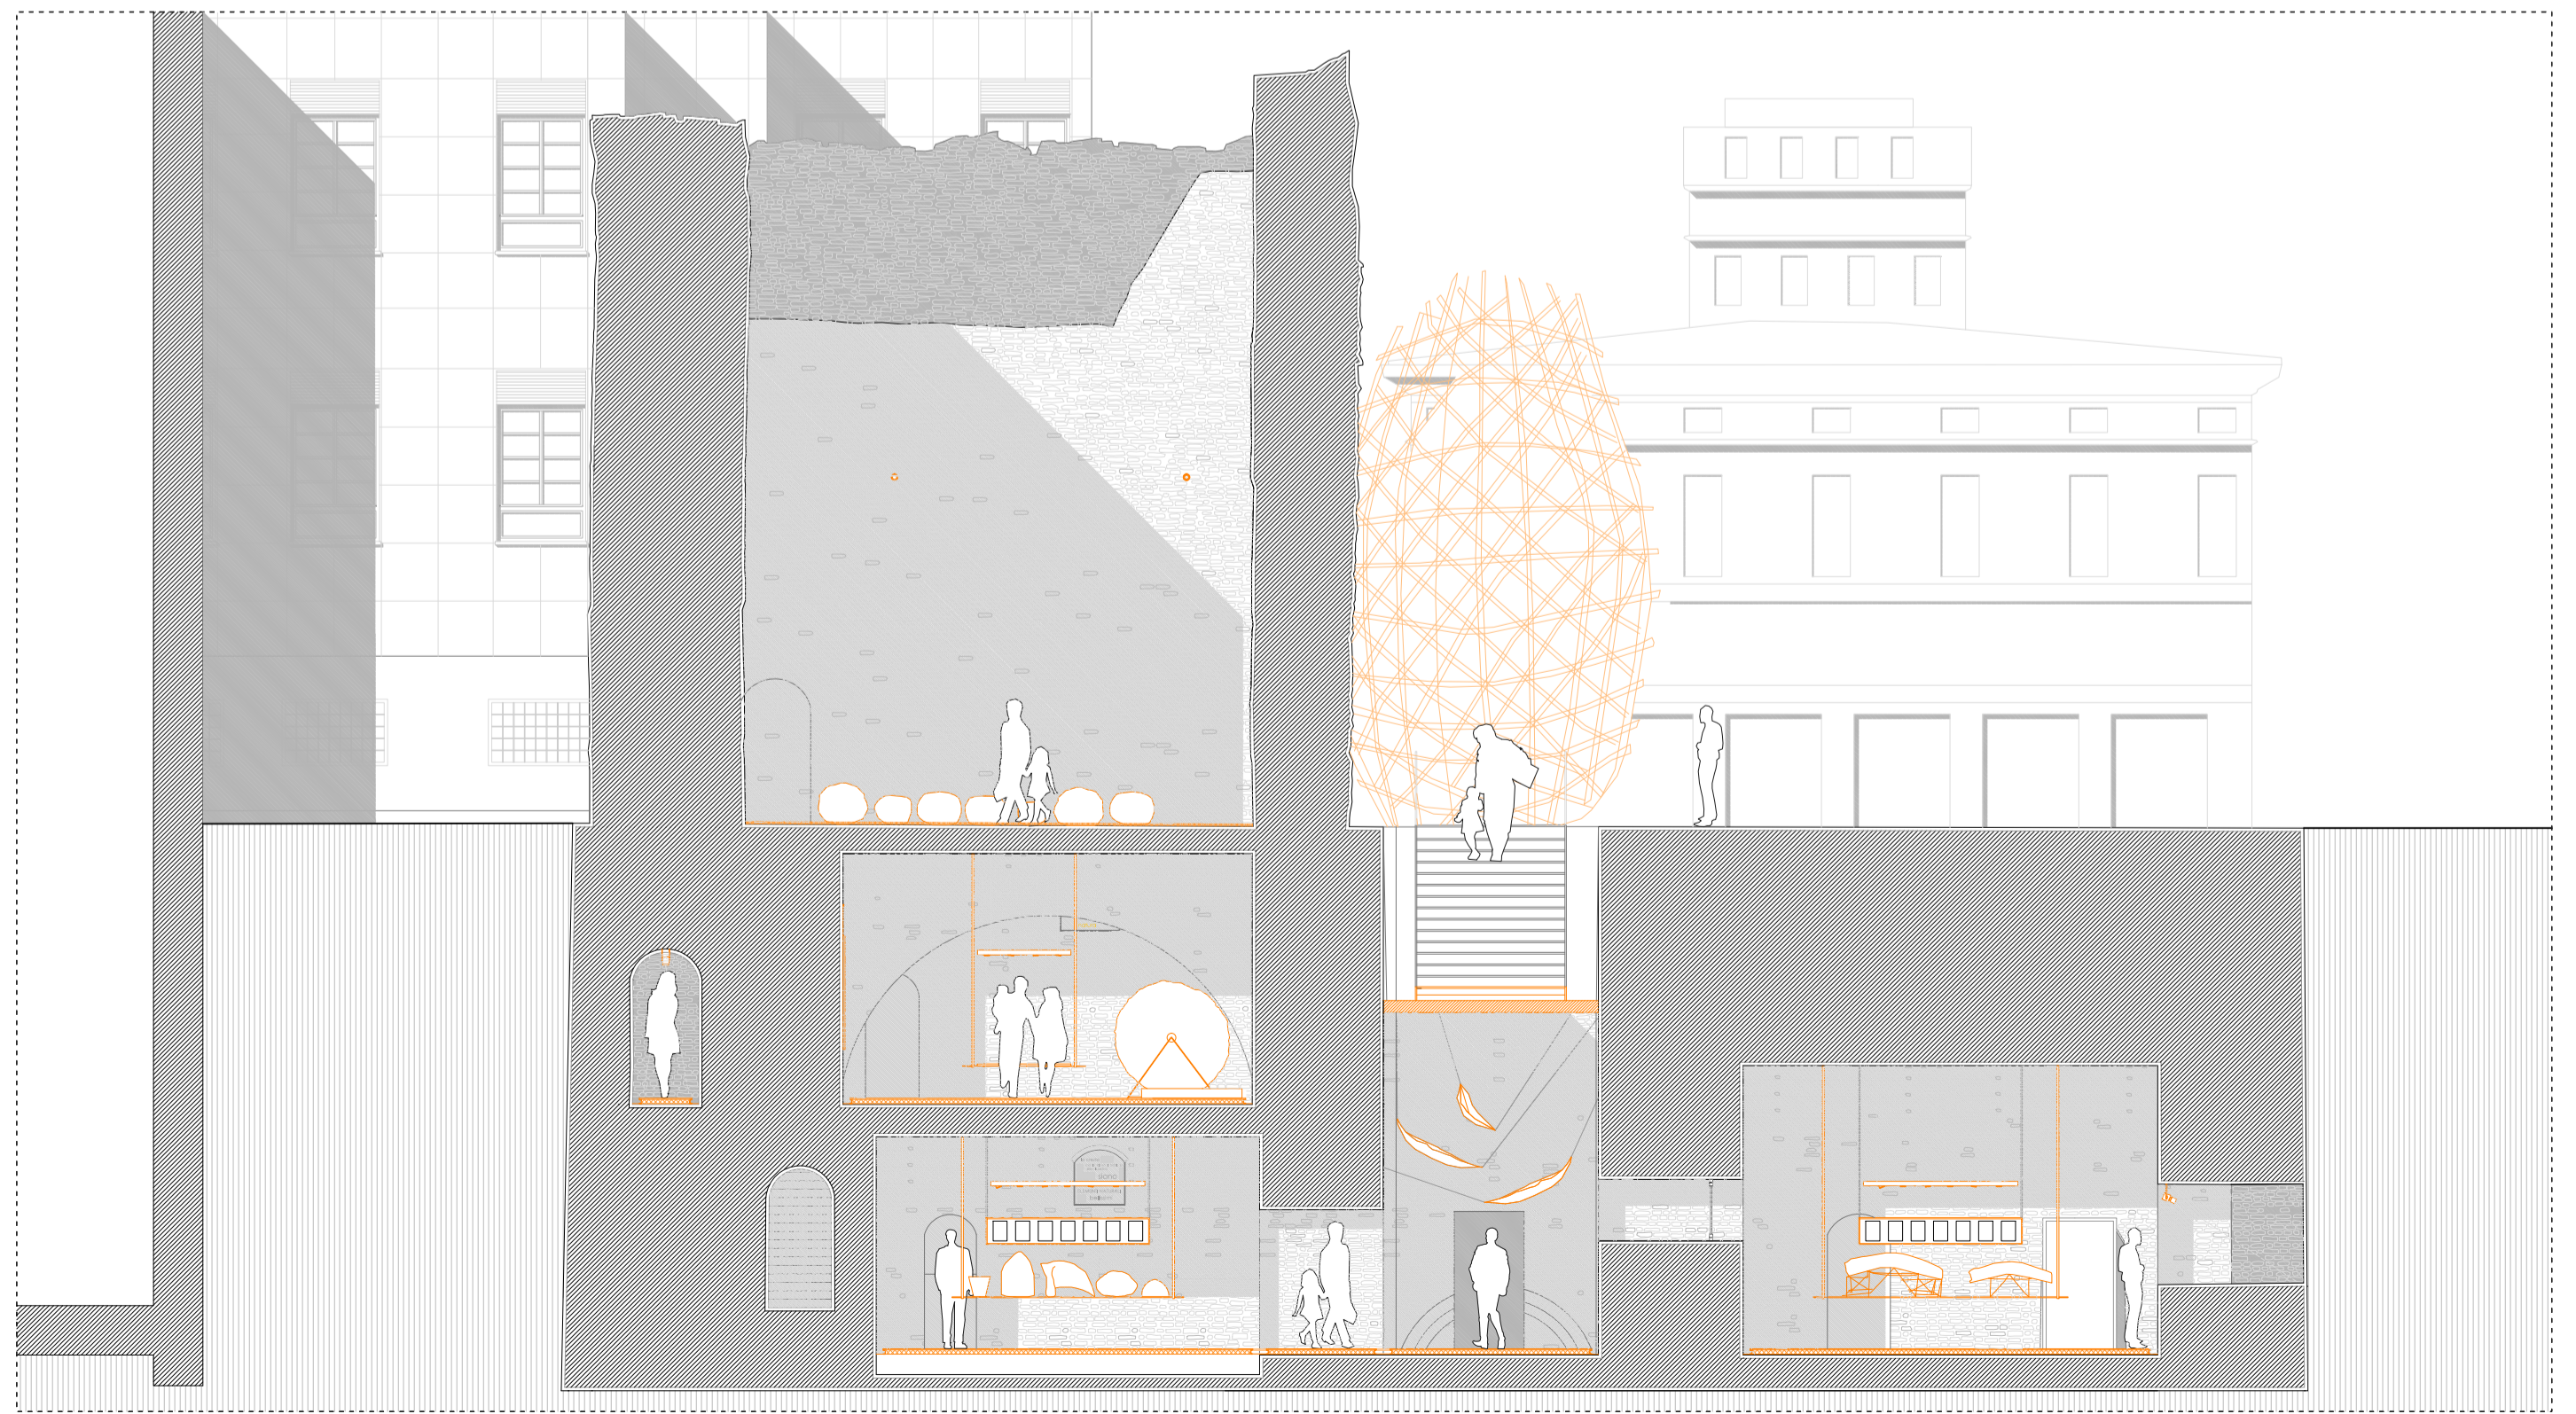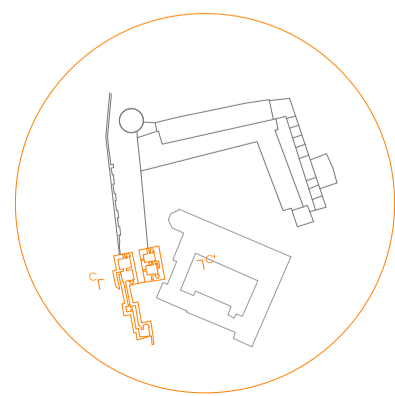

Dettaglio pavimentazione esterna 1:50

Sezione CC' 1:100