


DESTINAZIONI	MQ
01 BAGNO	50,56
02 DEPOSITO	17
03 SALA MUSICA	47
04 SALA MUSICA	68,92
05 AULA STUDIO	54,70
06 DEPOSITO BICI	18,56
07 ANDRONE	27,50
08 DEPOSITO BICI	19,20
09 AULA STUDIO	133,45
10 BAGNO	25,60
11 AULA	45,20
12 AULA	109
13 DISIMPEGNO	21
14 BIBLIOTECA	243,20
15 BAGNO	13,80
16 AULA STUDIO	61,36
17 DEPOSITO BICI	17,40
18 RIPOSTIGLIO	11,80
19 BAGNO	13,75
20 AULA VIDEOPROIEZIONI	49,80
21 MANUTENZIONE	44
22 IMPIANTI	37
23 SALA INTERNET	70,76
24 BAR, RISTORANTE	149
25 BAGNO	25
26 BAGNO	21,60
27 MAGAZZINO	32,20
28 LOCALE TECNICO	57,34
29 SPAZIO ARTE	352,60
30 MAGAZZINO	30
31 AUDITORIUM	440
CONNETTIVO	195
DISTRIBUTIVO	843
AREA VERDE CORTI	875
SUP CALPESTABILE CORTI	1215
AREA VERDE QUOTA 2.80	286,60
SUP CALPESTABILE 2.80	360



- ATTIVITA' COMMERCIALI**  
(bar, ristorante)  
totale 149 mq.
- SERVIZI CULTURALI E DIDATTICI**  
(Aule studio, aule musica, sale riunioni, biblioteca, Auditorium, sale espositive, aula video, sala internet)  
totale 1643,21 mq.
- SERVIZI DI SUPPORTO GESTIONALI**  
(Guardianeria, depositi, bike parking, locali tecnici, servizi igienici, manutenzione, area relax, cucina)  
totale 434,62 mq.

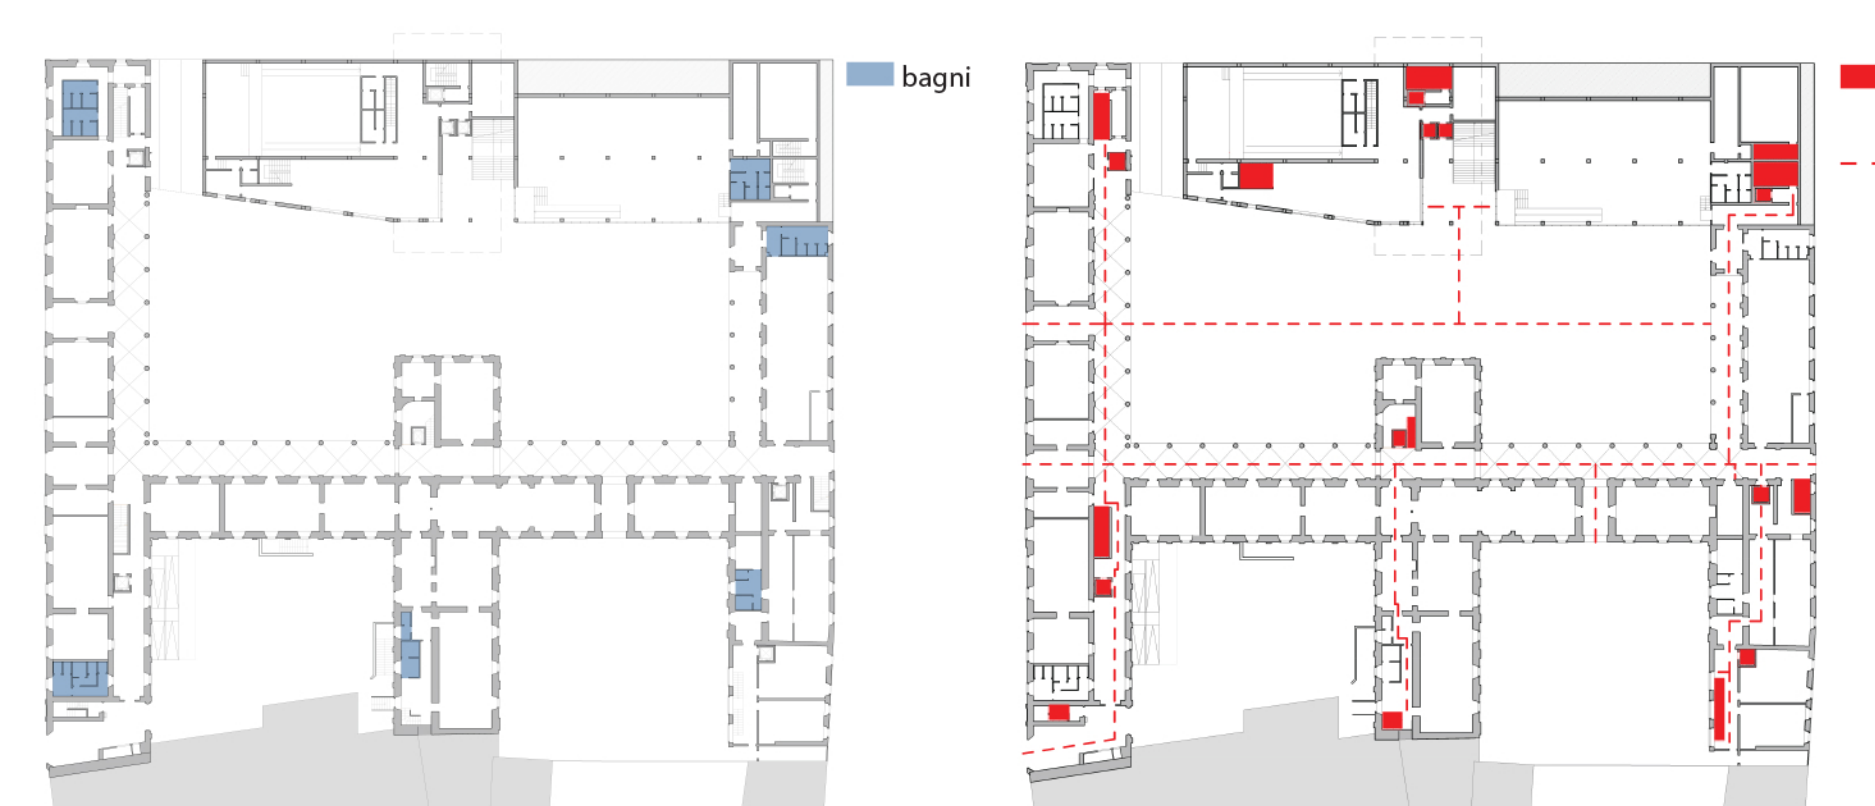

1:200

