



PIANTA LIVELLO 0

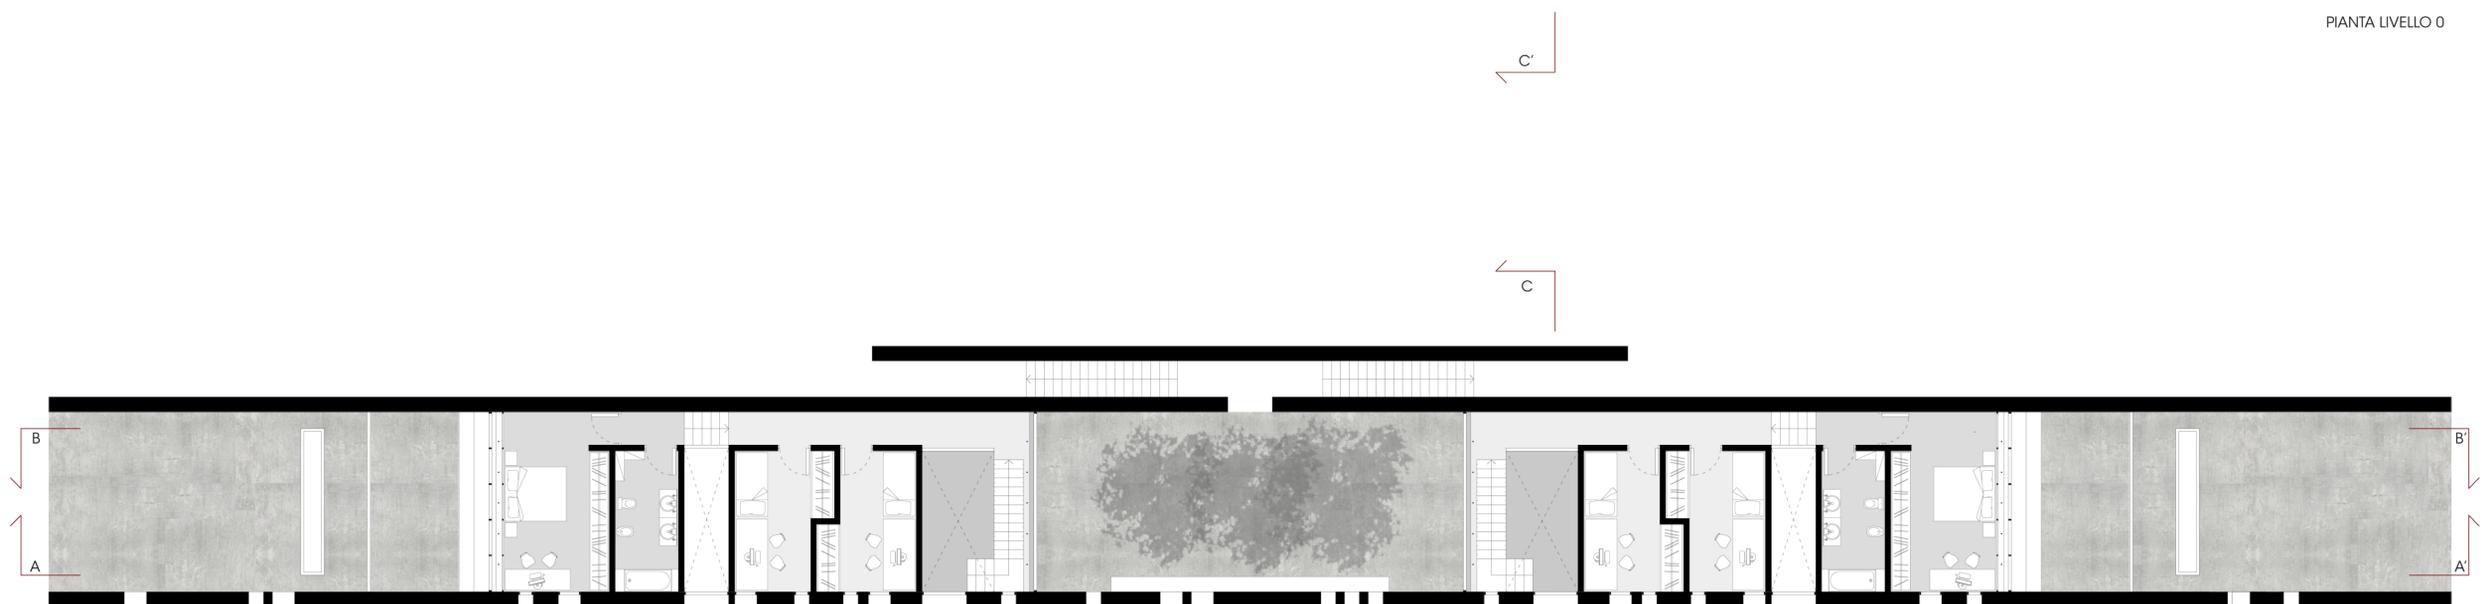

PIANTA LIVELLO 1

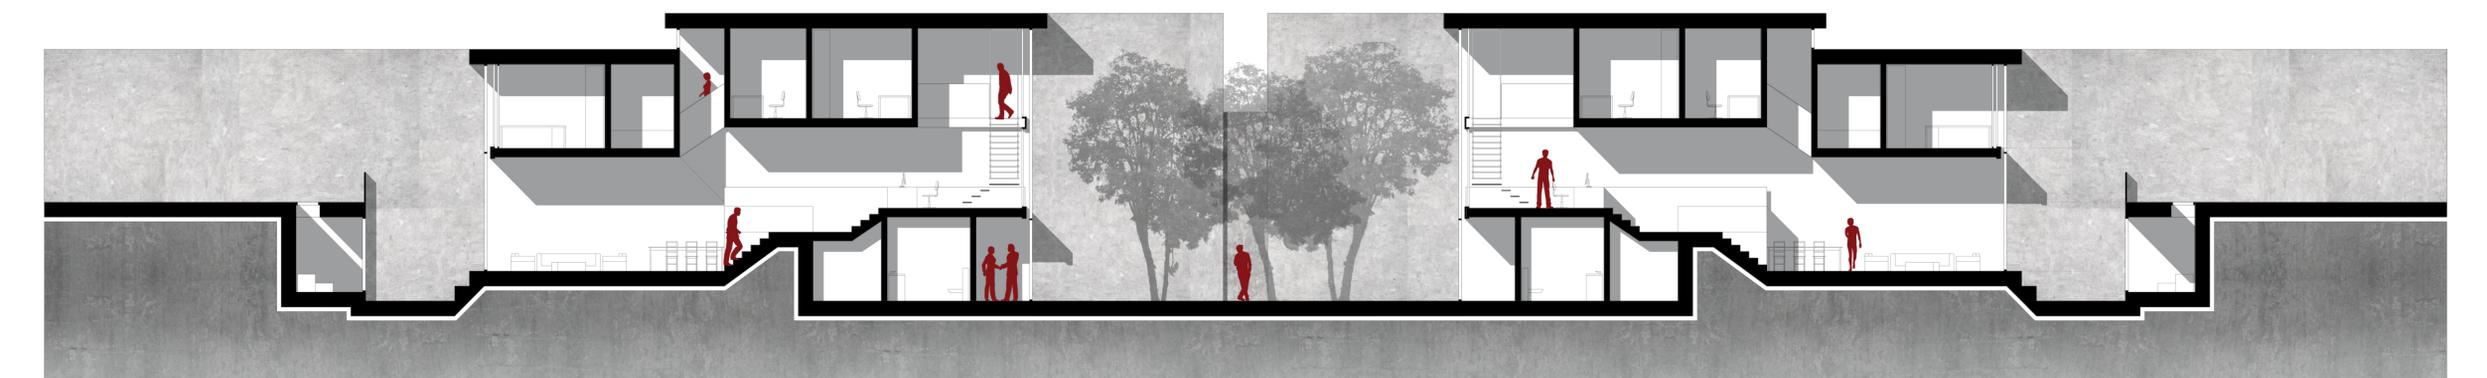

SEZIONE LONGITUDINALE A-A'




SCHEMA FUNZIONALE

SCHEMA DISTRIBUTIVO

- PATIO
- ATELIER
- LIVING
- CUCINA
- STUDIO

- CAVEDIO
- CAMERA SINGOLE
- WC
- CAMERA DOPPIA

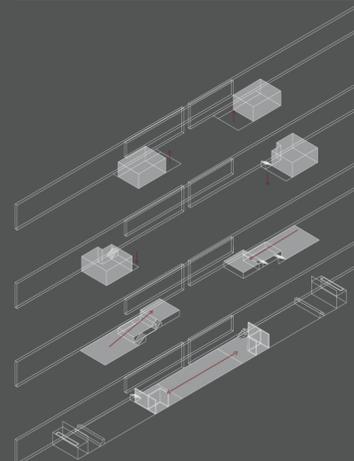

Lo schema distributivo si sviluppa su più altezze allo scopo di organizzare gli ambienti separando spazi pubblici e privati. Il livello 0 corrisponde al piano d'ingresso pubblico, è presente il patio esterno su cui affaccia l'atelier; separato da un dislivello di 1 m, si colloca il piano semi-rivato che comprende zona giorno, cucina e studio. Il livello superiore ospita gli ambienti privati, camere e servizi, anch'essi organizzati ad altezze diverse.

