



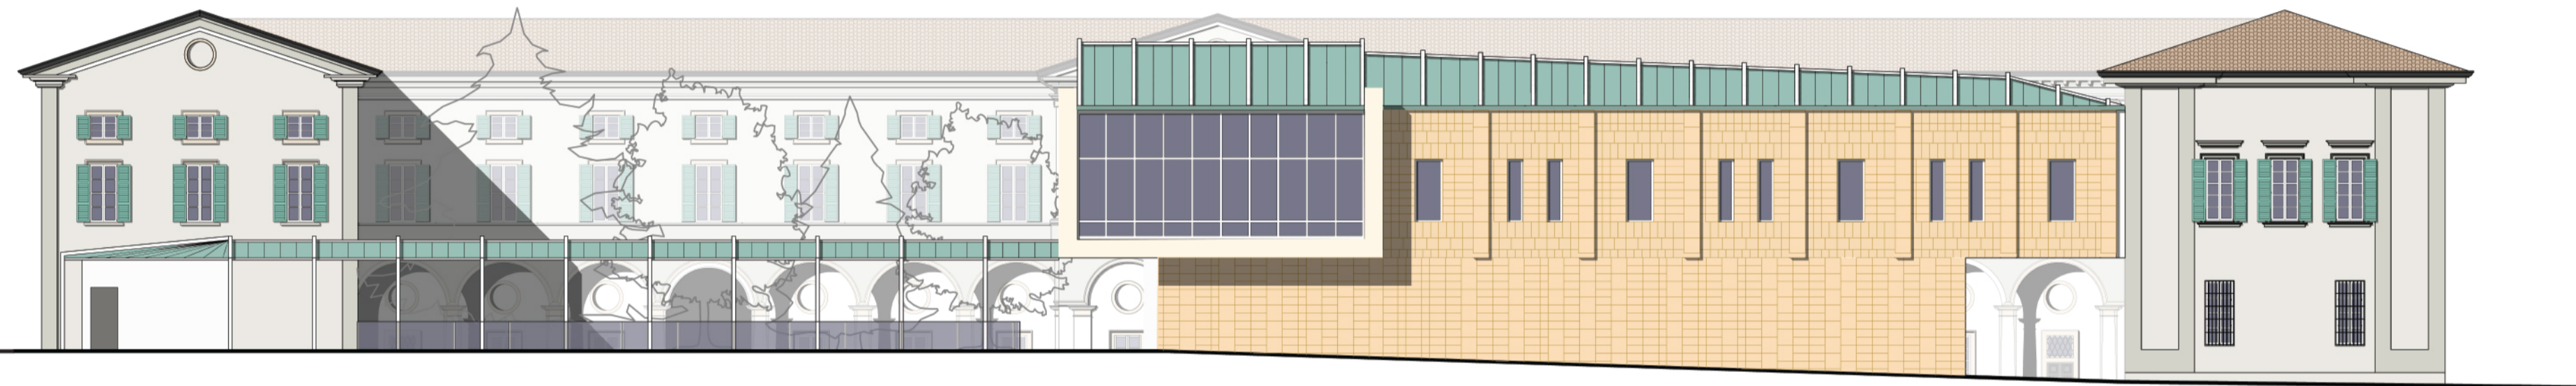

PROSPETTO SUD - OVEST _ 1:200

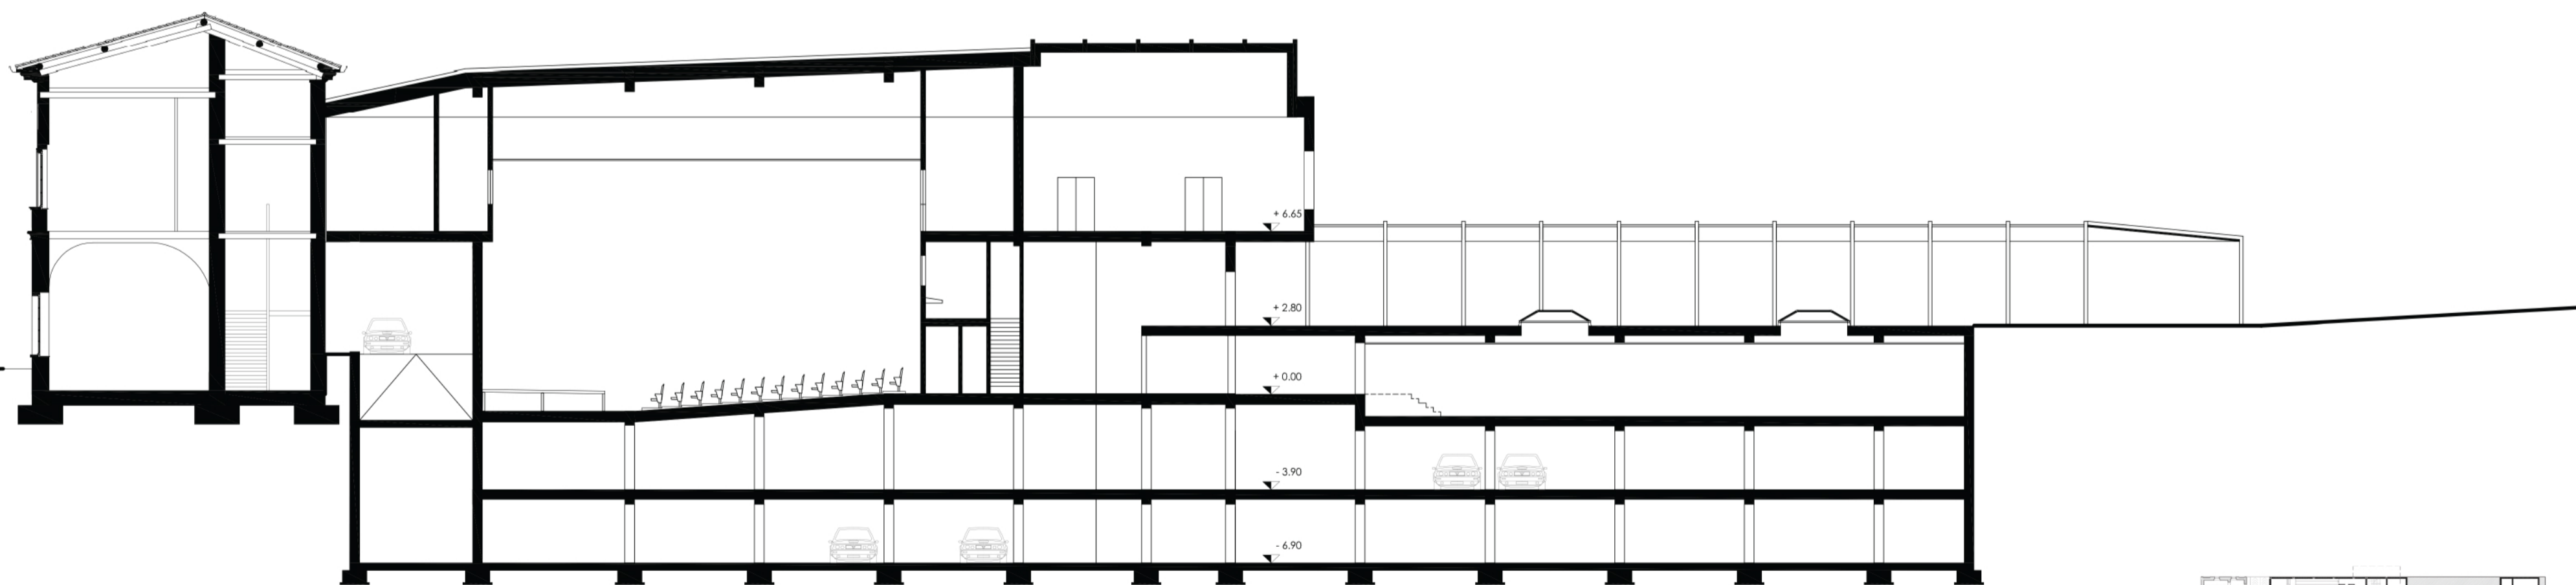

SEZIONE LONGITUDINALE _ 1:200



PROSPETTO NORD - EST _ 1:200

