




SEZIONE A-A'

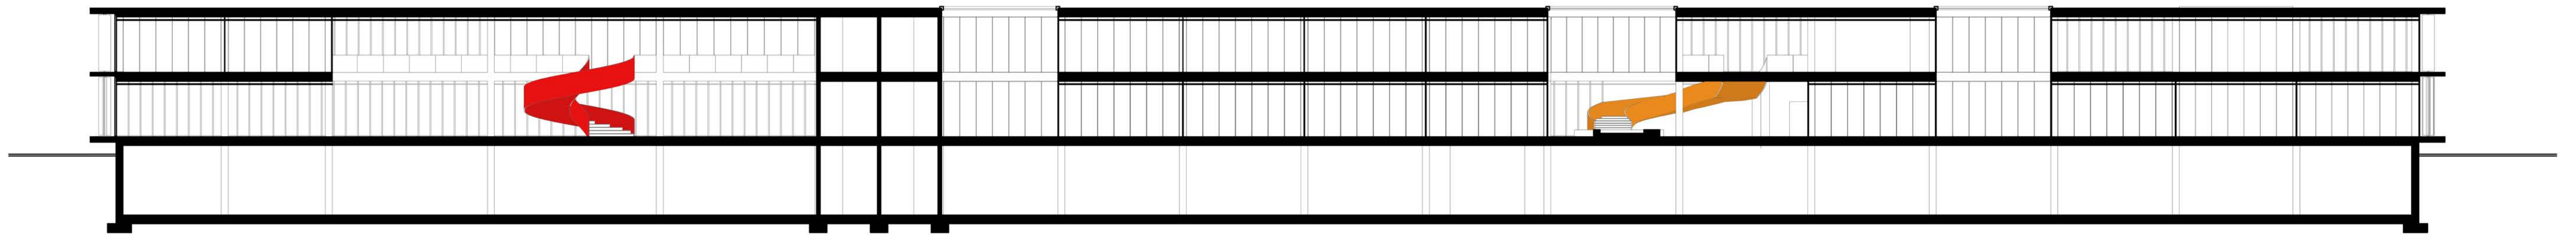


SEZIONE B-B'

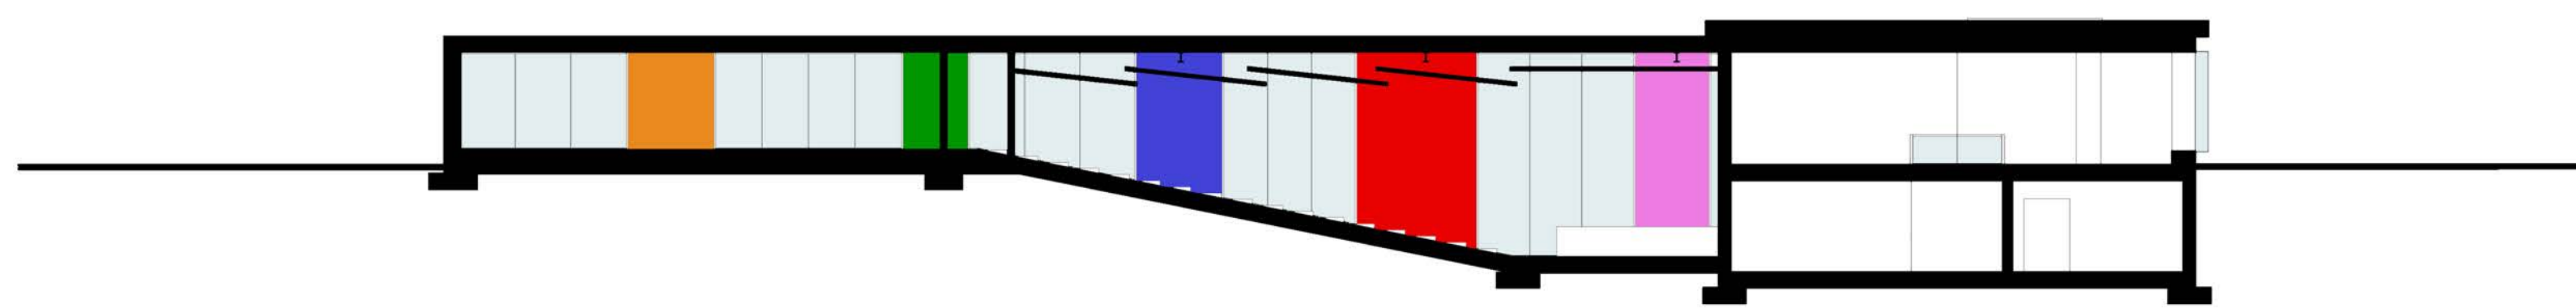


SEZIONE C-C'

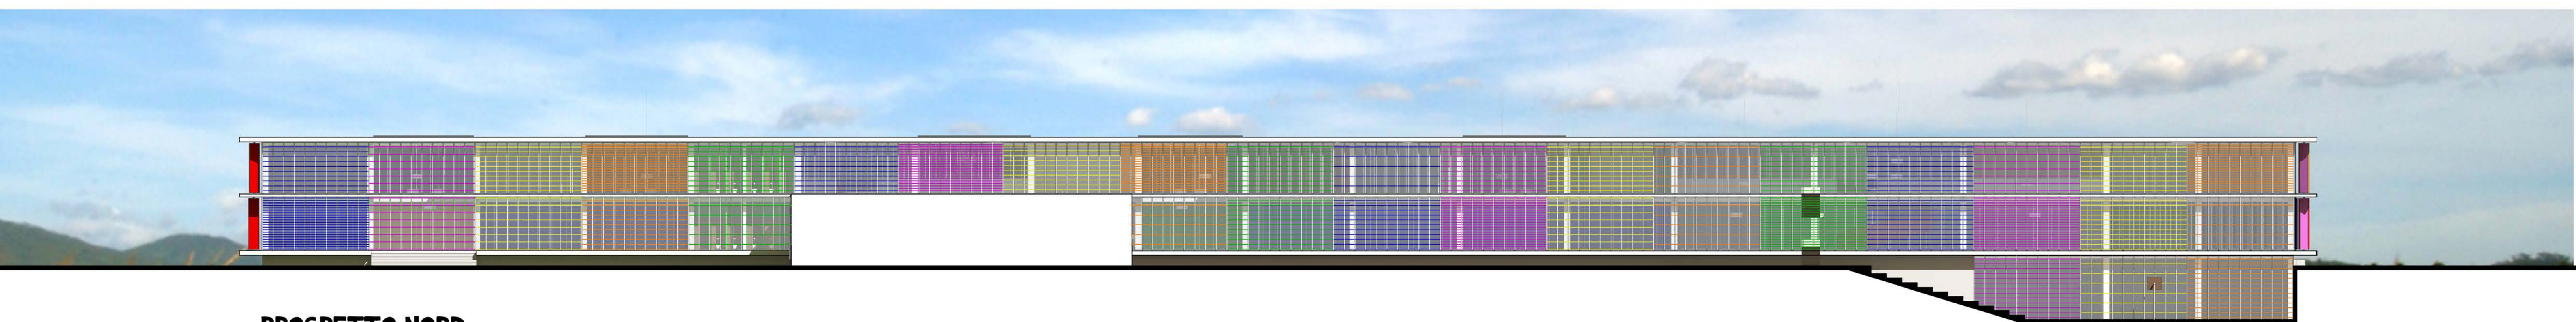

PROSPETTO NORD

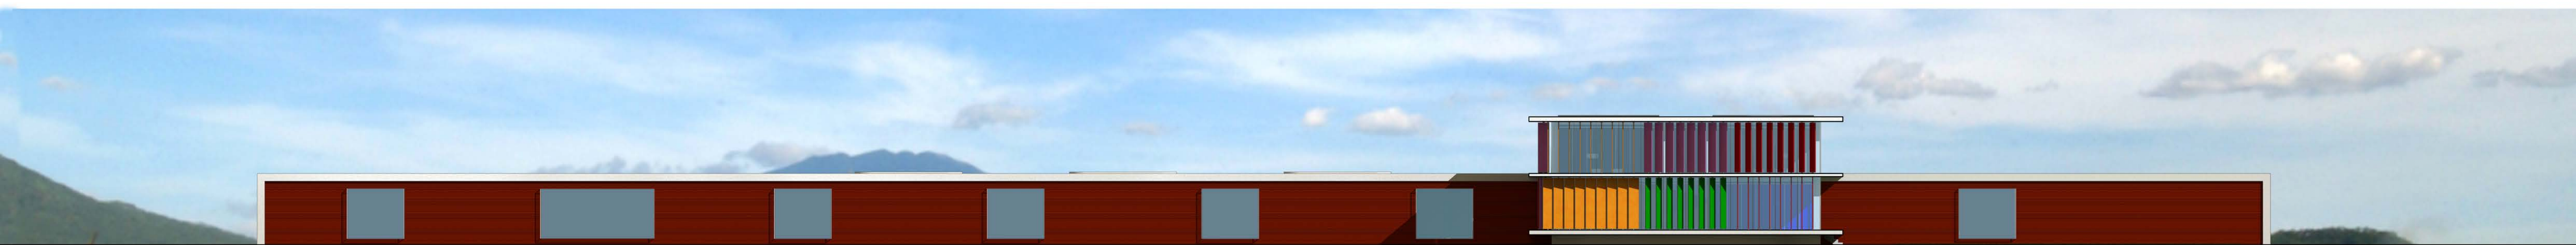

PROSPETTO EST

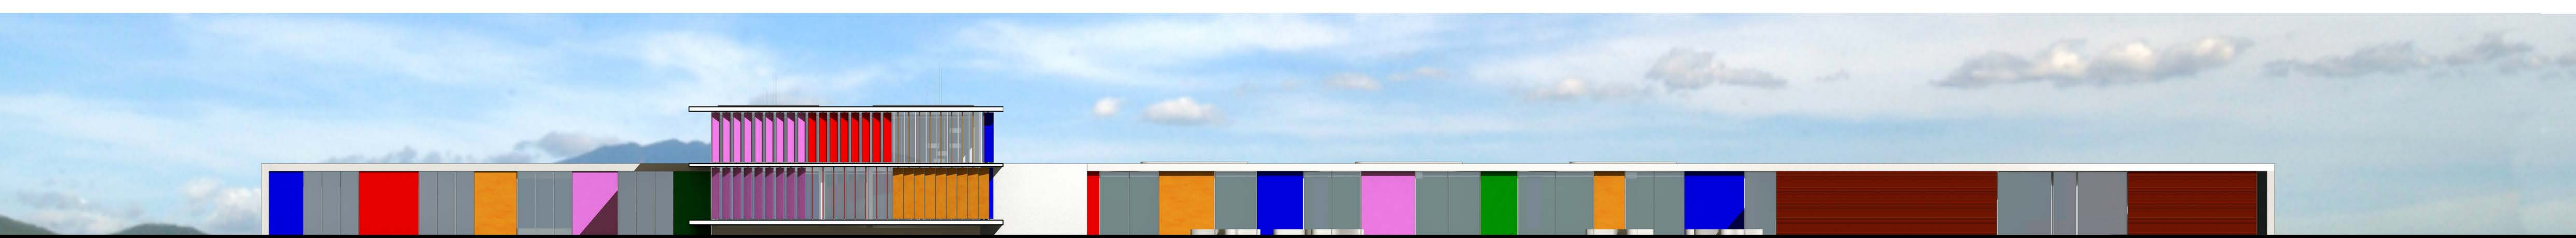

PROSPETTO OVEST



PROSPETTO SUD