




Pianta di Contini

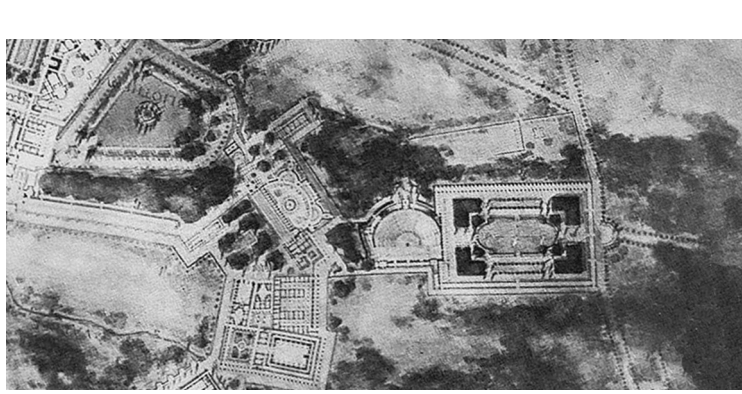




Pianta di Boussois

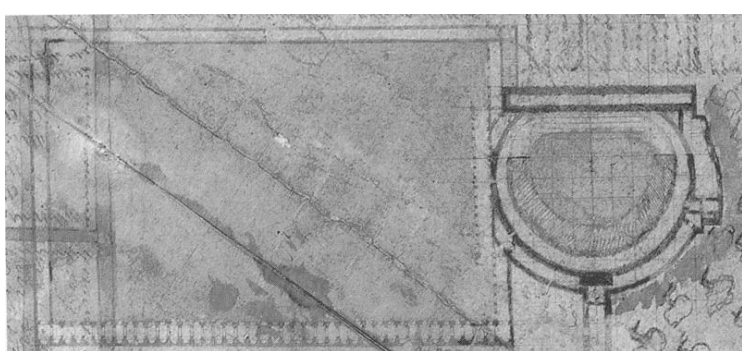

Pianta preparatoria di Piranesi

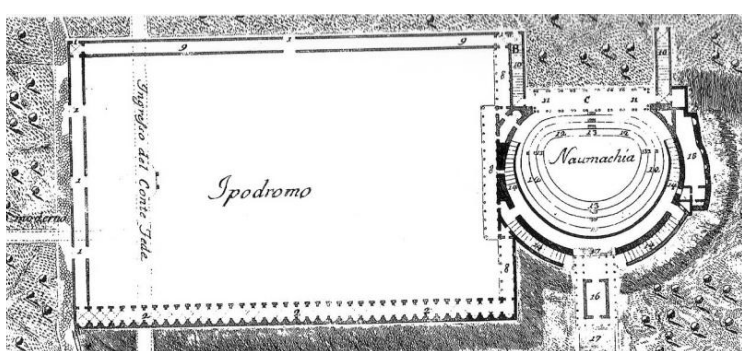

Pianta definitiva di Piranesi

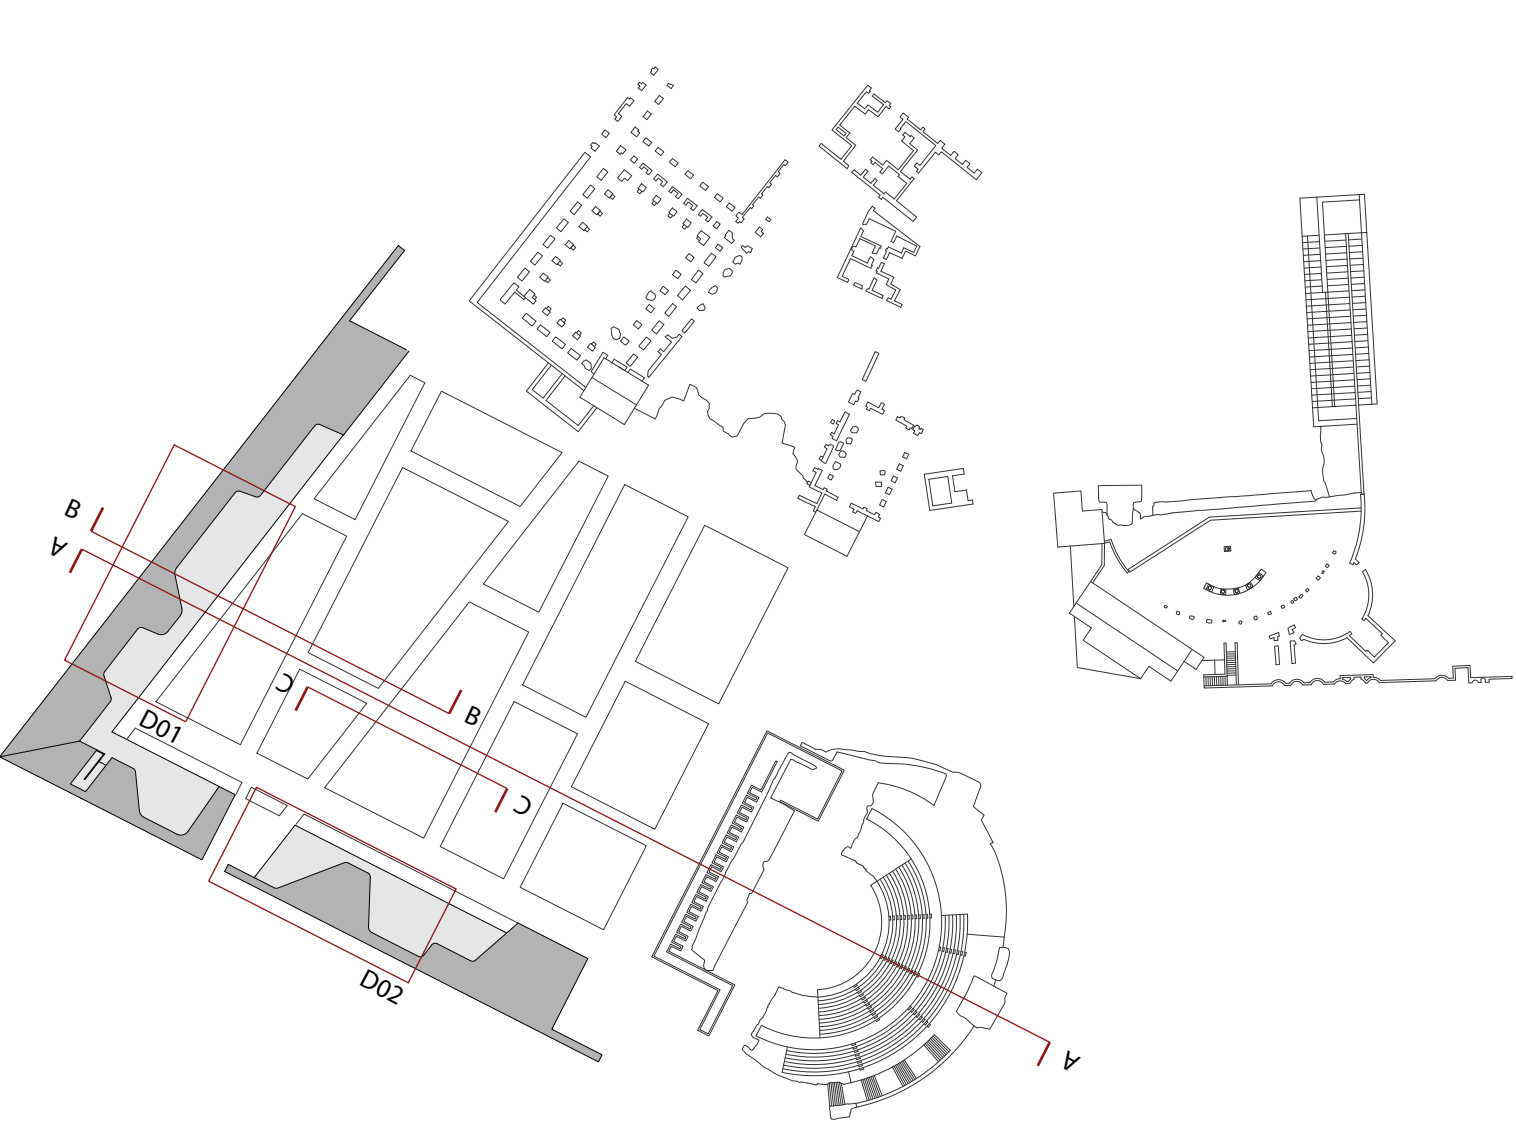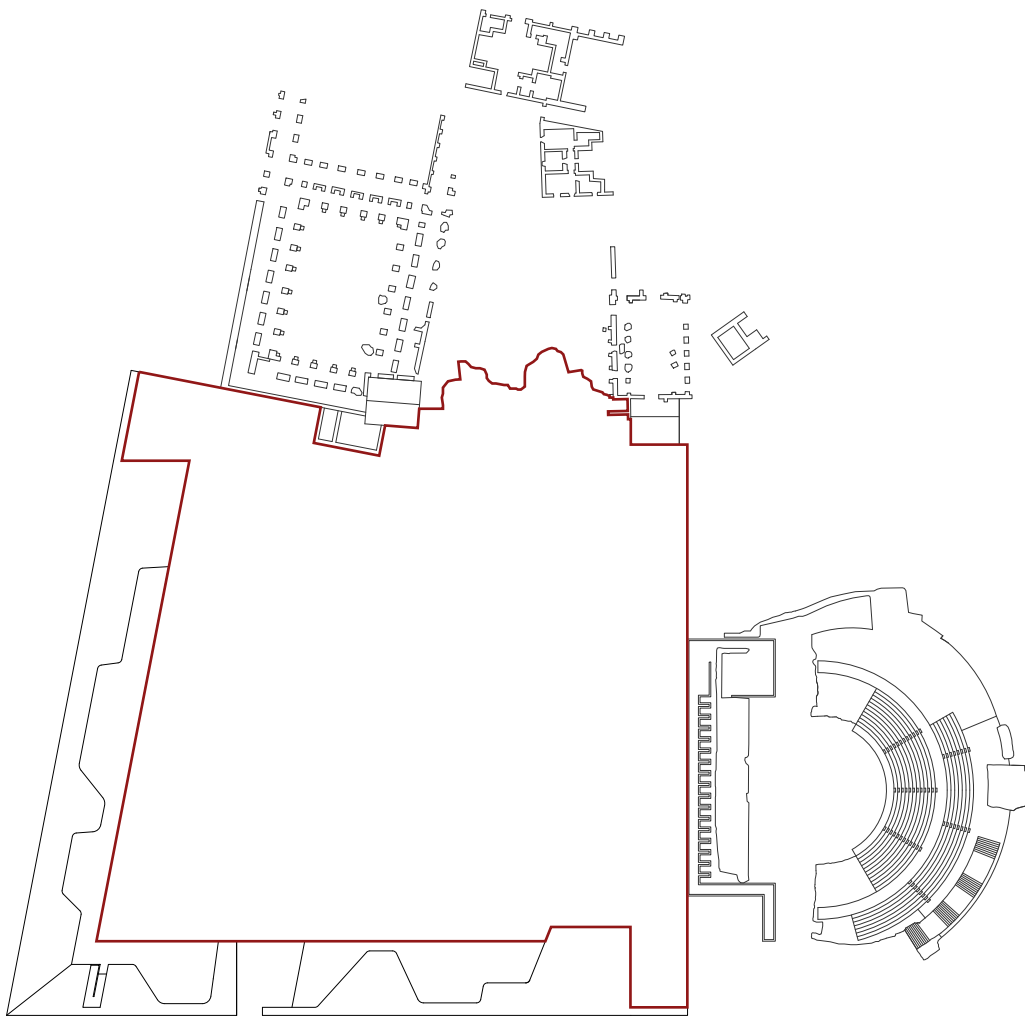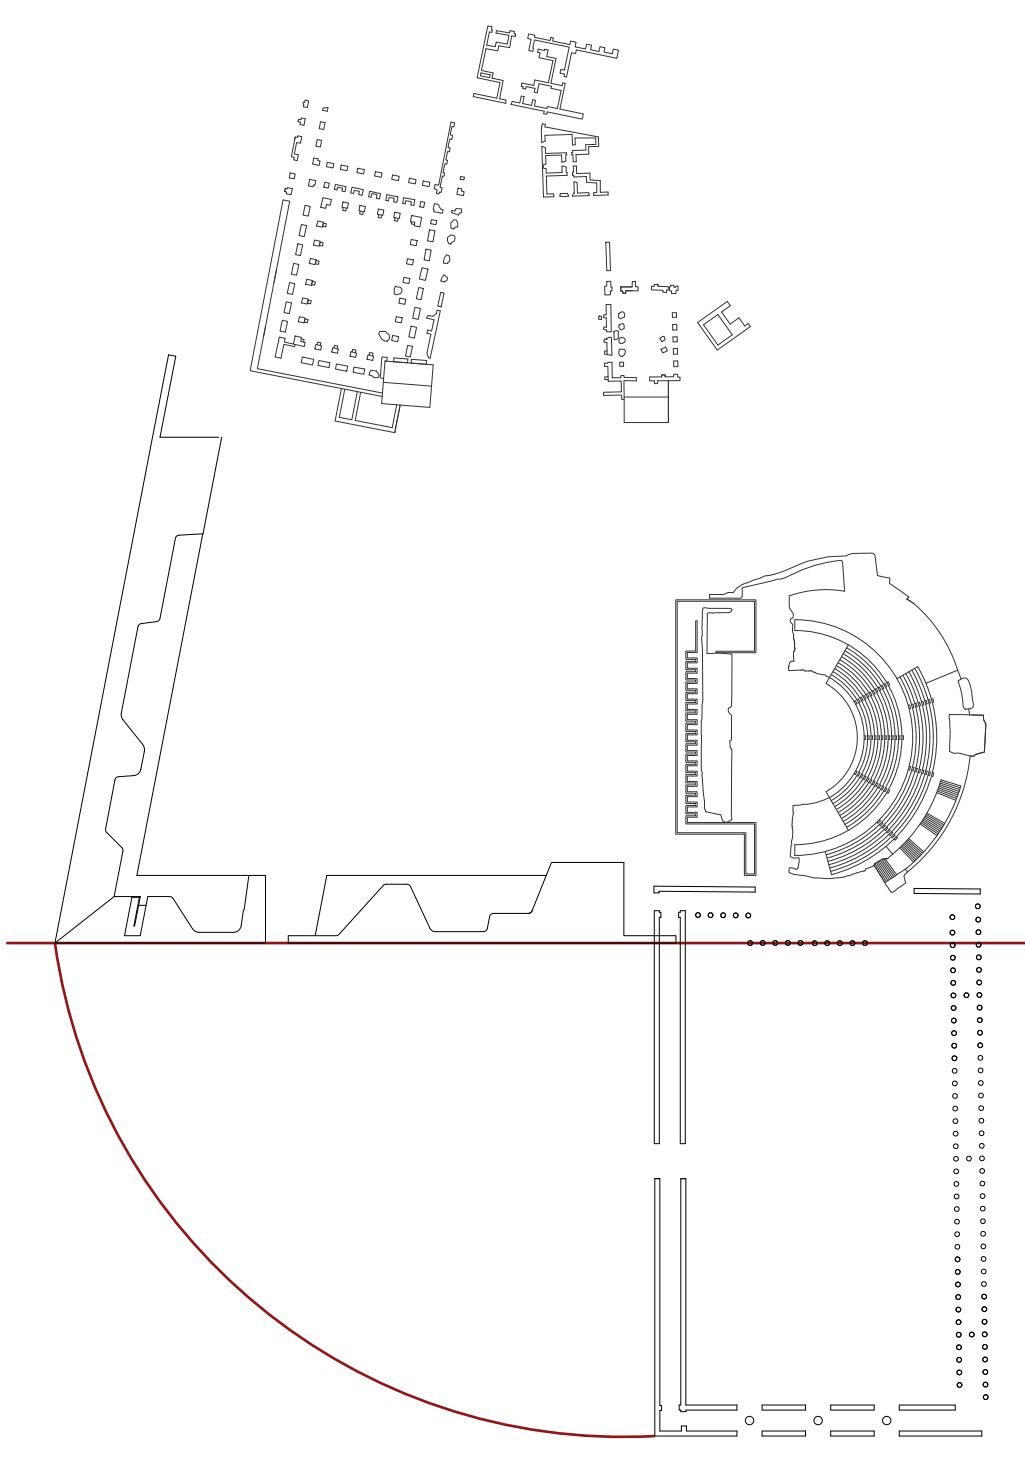


Politecnico di Milano
 Facoltà di Architettura
 Anno accademico 2012/2013

VILLA ADRIANA
 Interventi di musealizzazione e valorizzazione del patrimonio archeologico

Proposta progettuale per la piana del Pantanello

Tavola 2

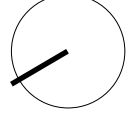

Tesi di Laurea di:
 Sara Marzi
 Arianna Moretti

Relatore:
 prof. Pier Federico Caliarì

Corelatori:
 Prof. Francesco Leoni
 Arch. Sara Ghirardini
 Arch. Paolo Conforti
 Arch. Raissa Renzulli

