



TERRAZZA
DELLE SUITES

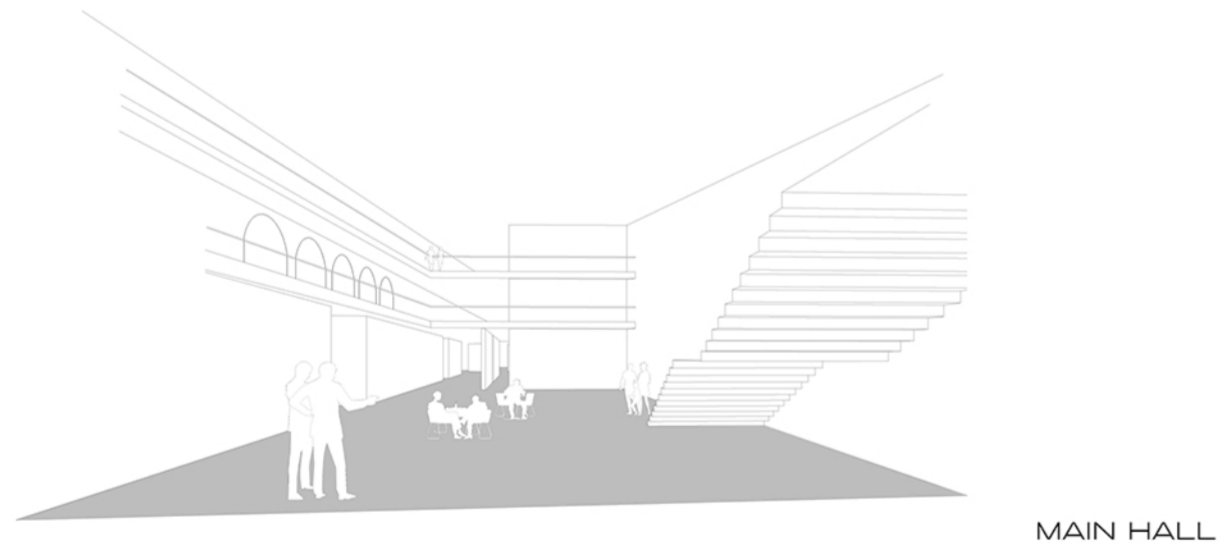





MAIN HALL

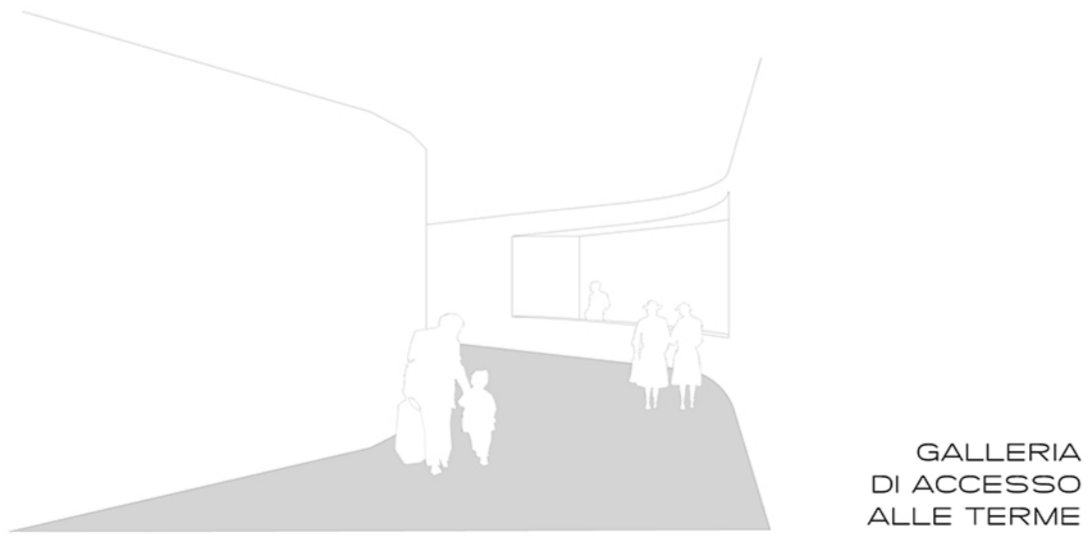

GALLERIA
DI ACCESSO
ALLE TERME

LEGENDA:

1. STRUTTURA IN CEMENTO ARMATO
2. RIVESTIMENTO IN INTONACO
3. DISTANZIATORE IN ALLUMINIO
4. TELAIO MOBILE DELLA PERSIANA
5. PERSIANA SCORREVOLE IN LEGNO
6. VETRATA
7. TELAIO MOBILE DELLA VETRATA
8. PAVIMENTAZIONE ESTERNA IN PIETRA
9. PAVIMENTAZIONE ESTERNA IN LEGNO
10. CORRIMANO IN ACCIAIO

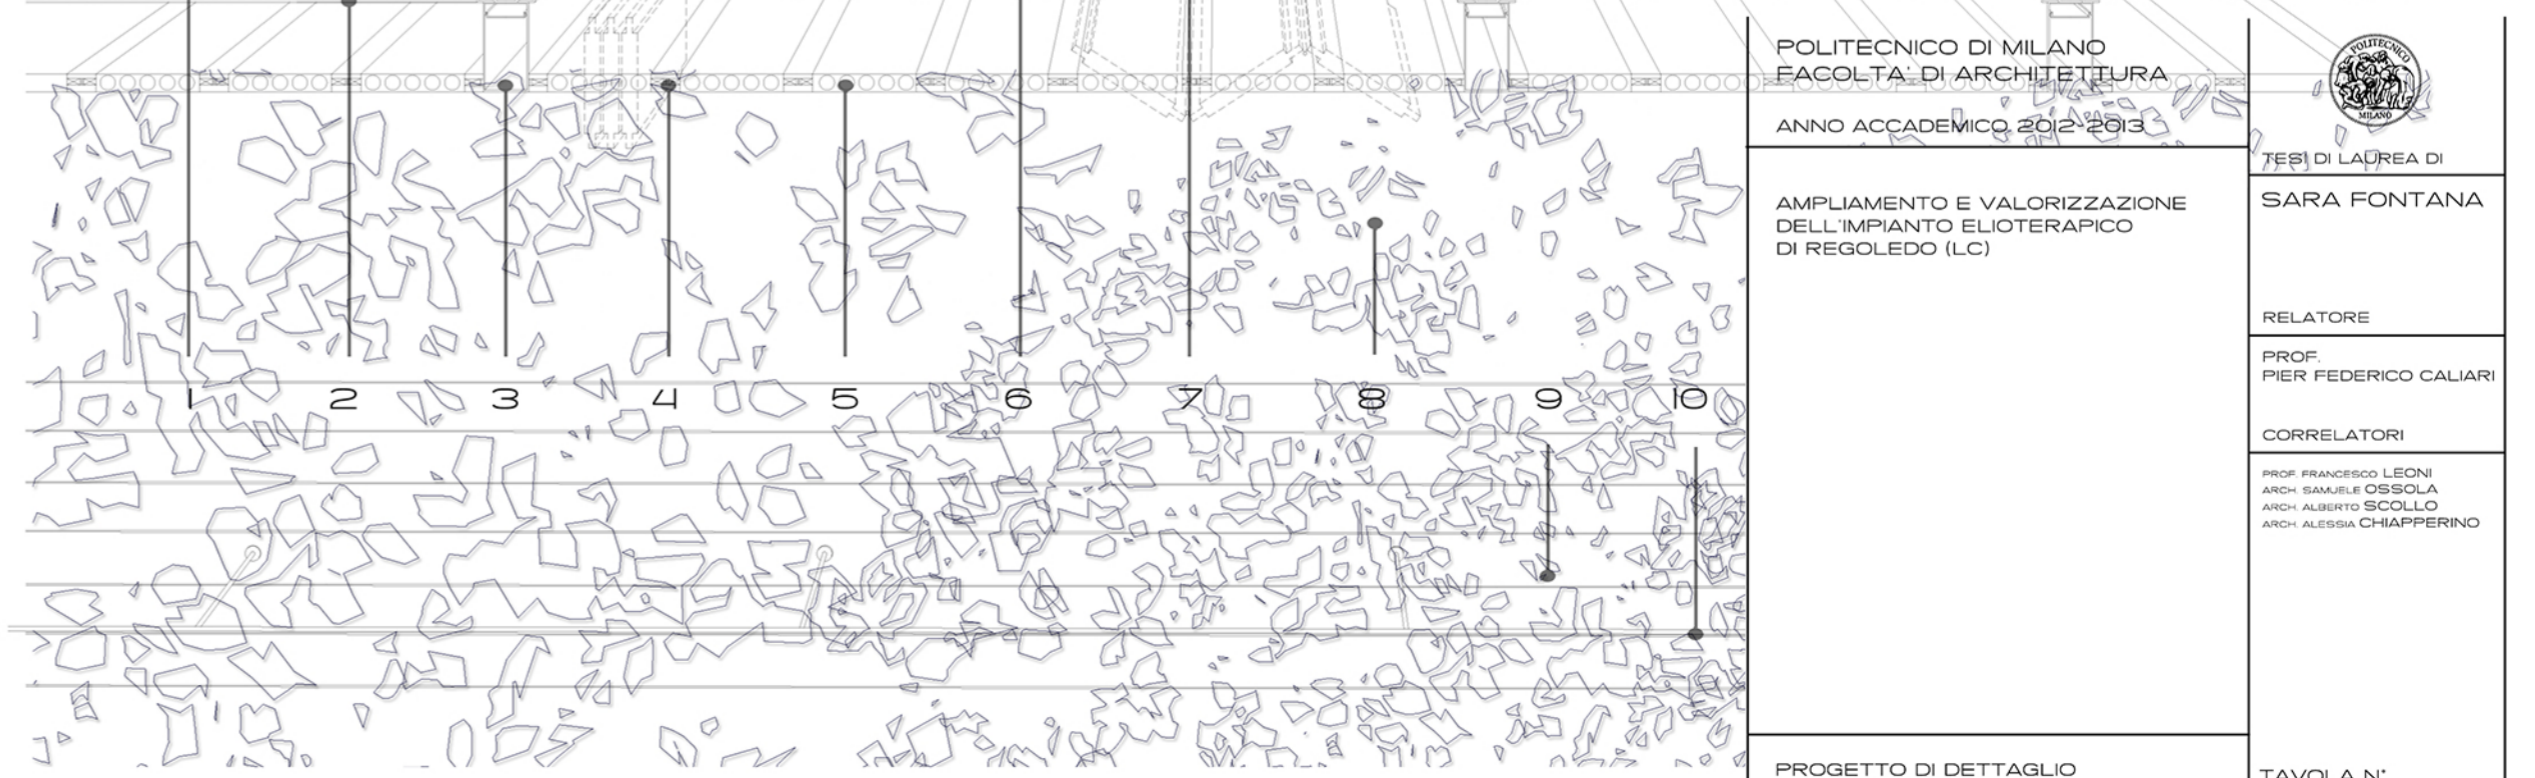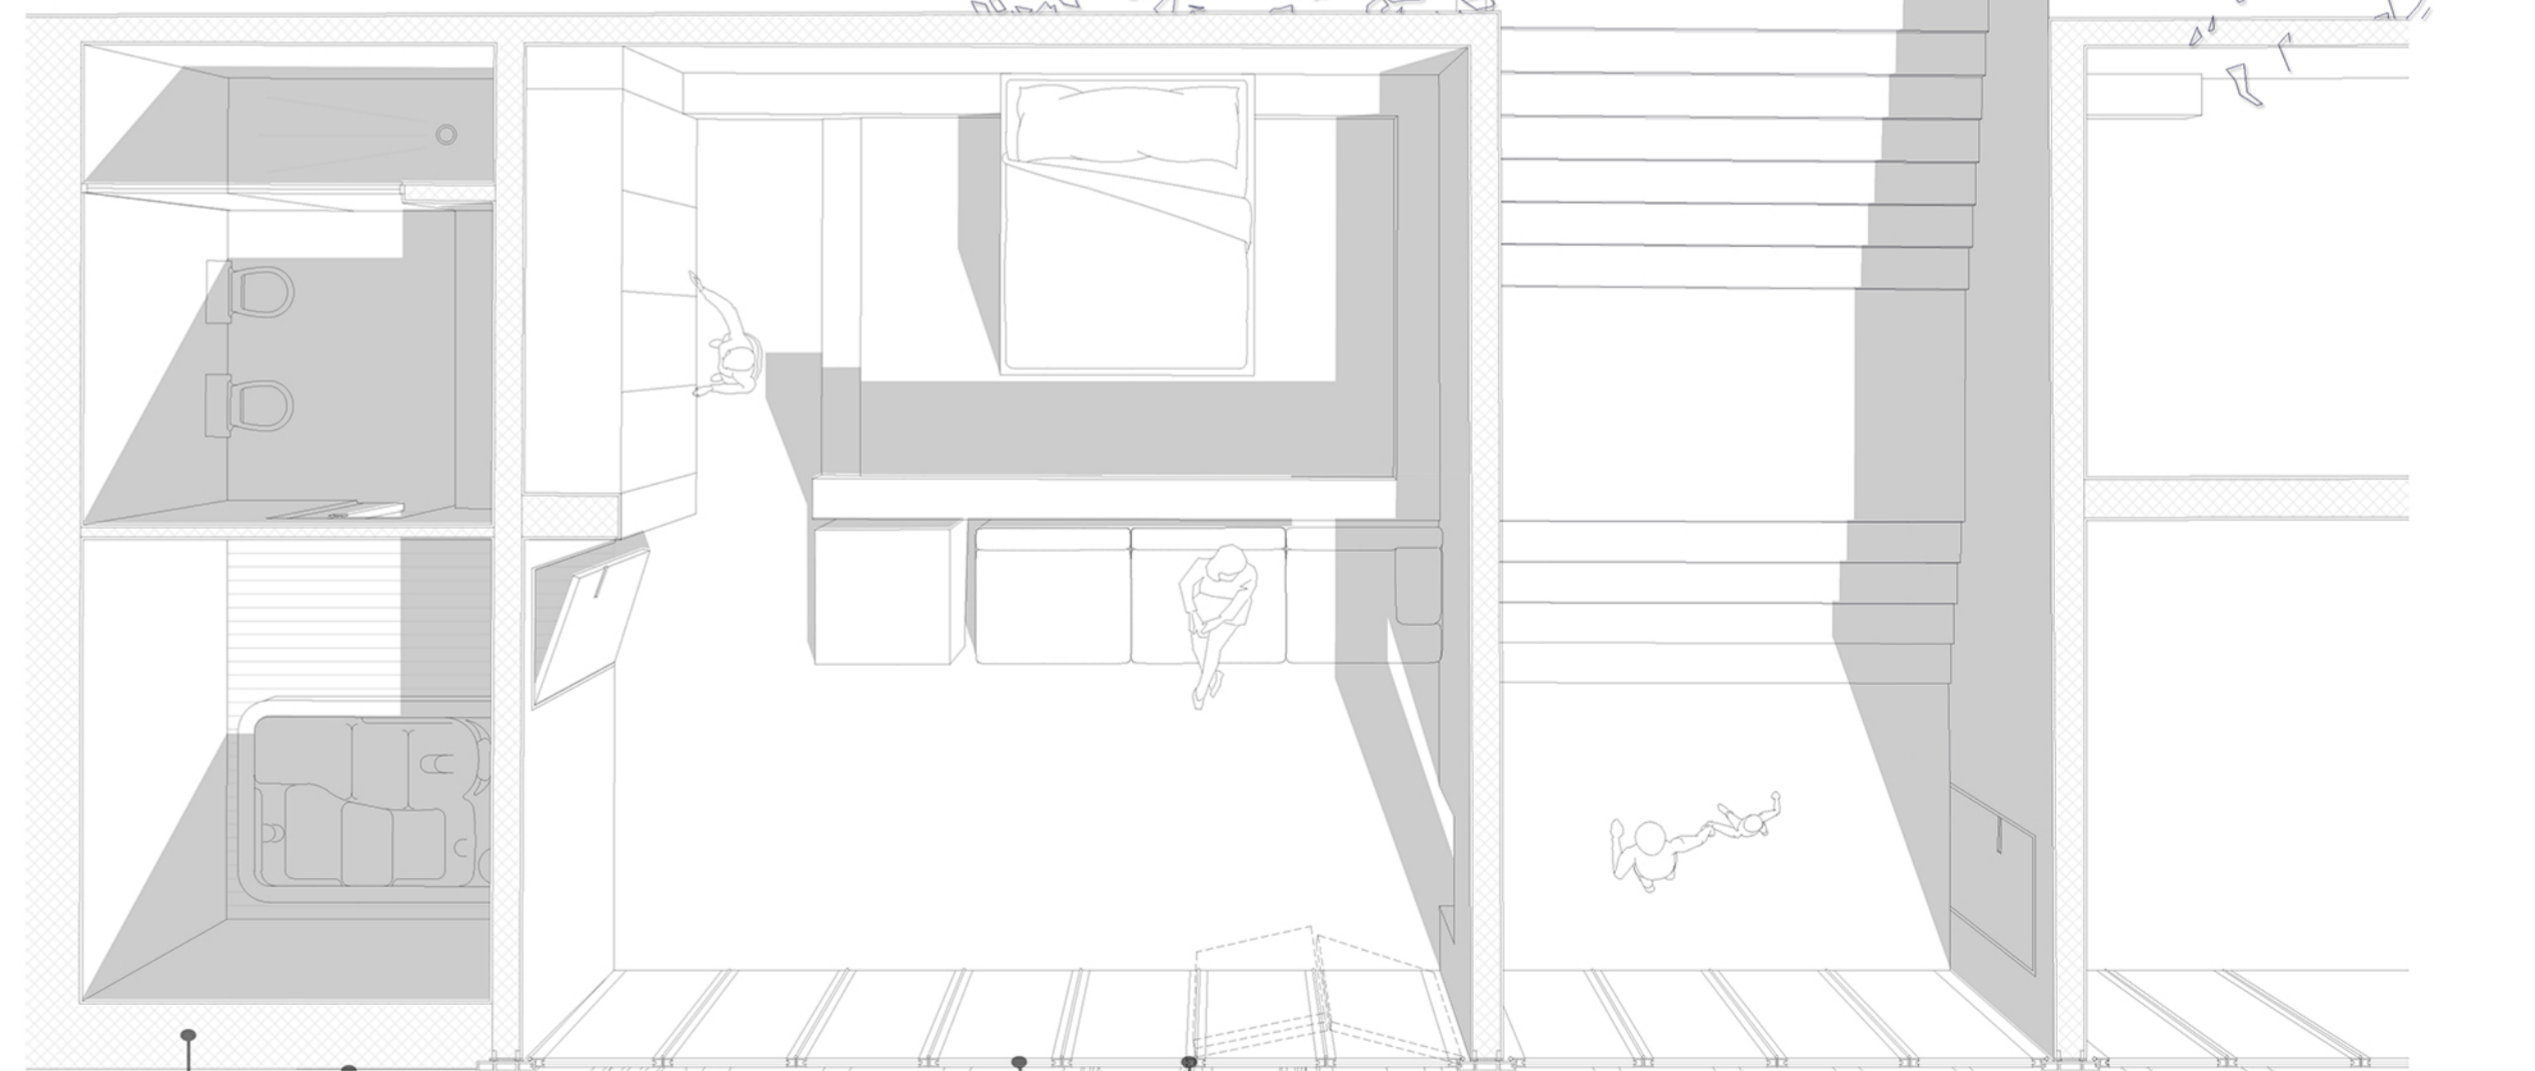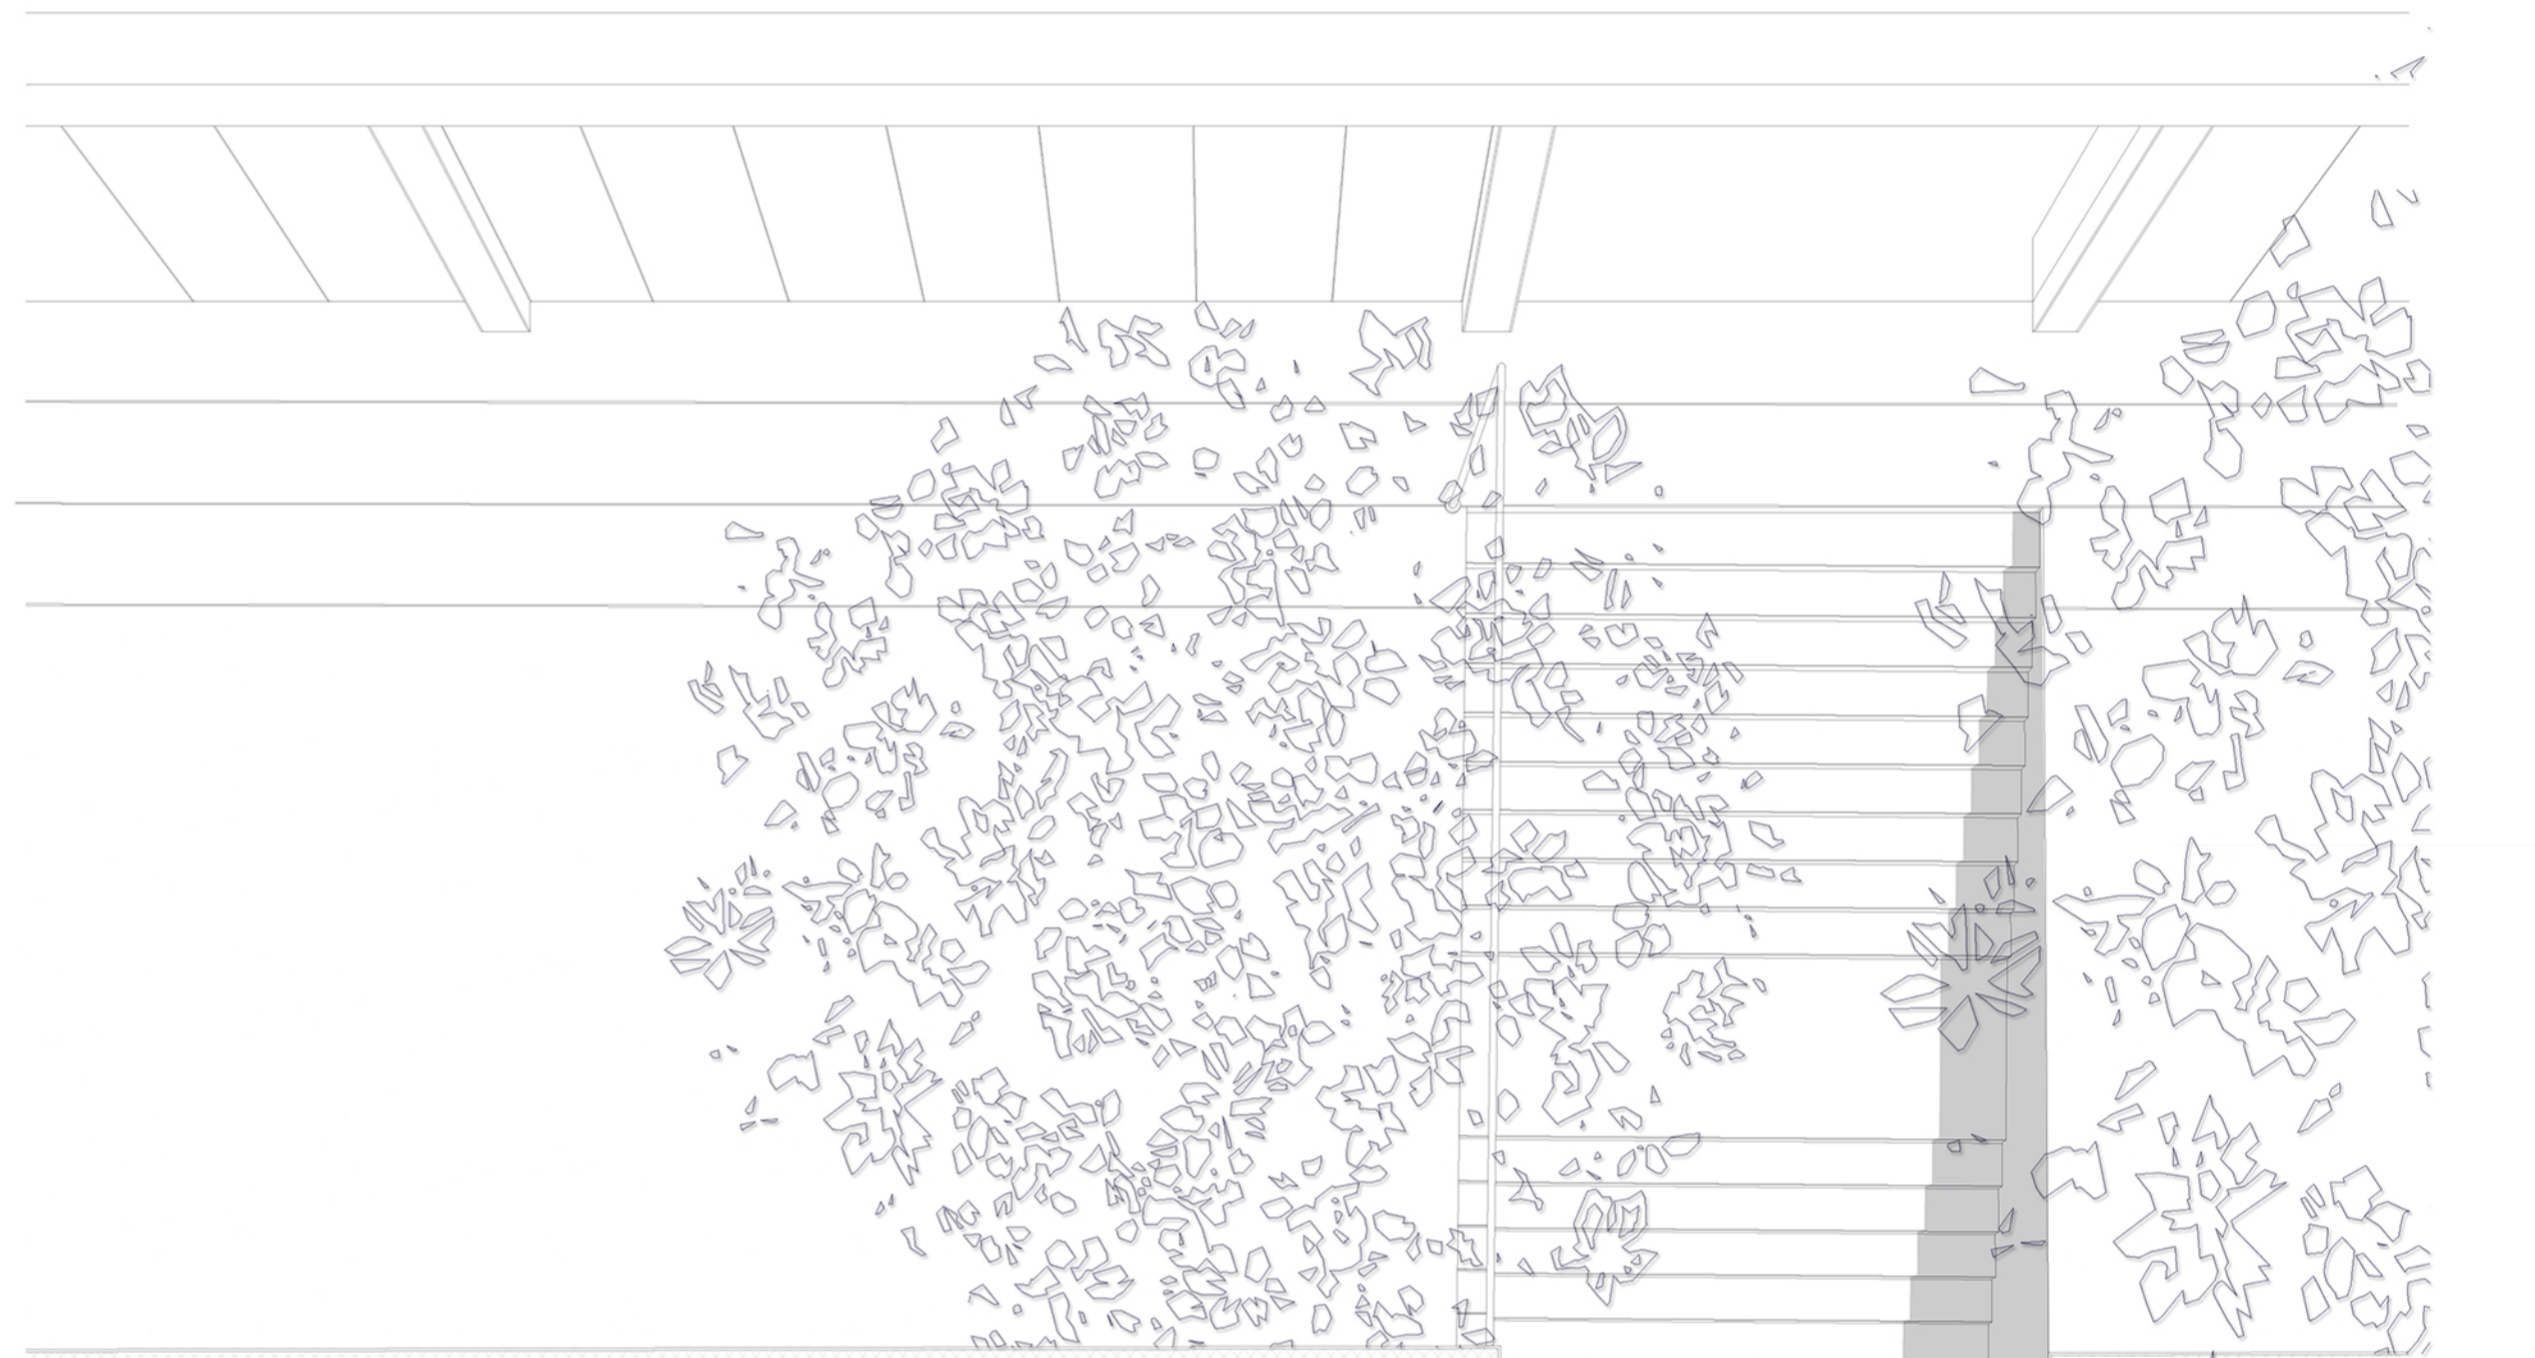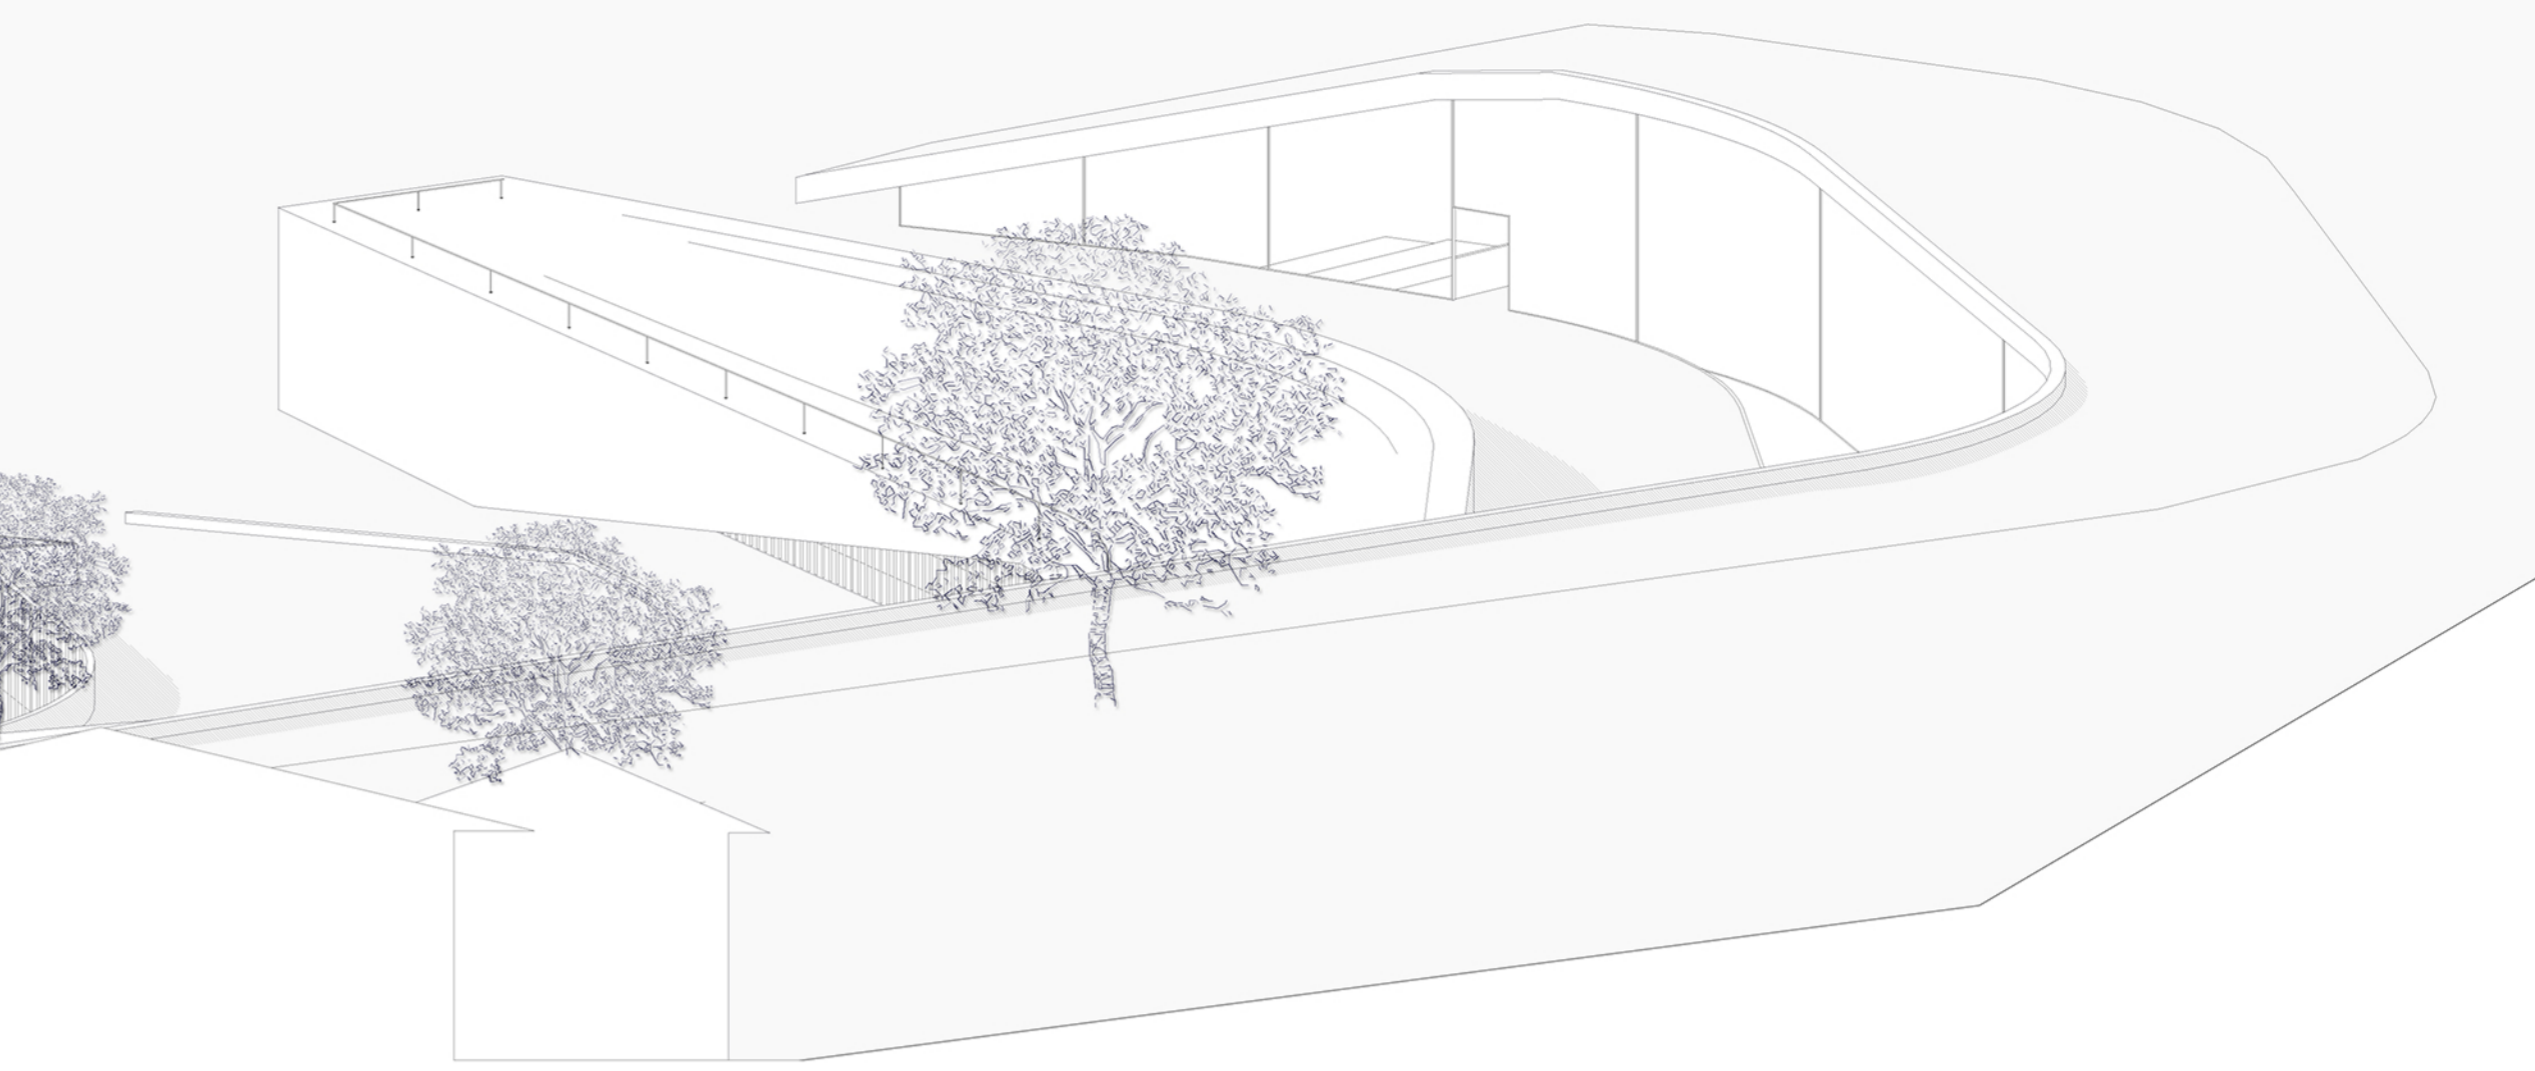

POLITECNICO DI MILANO FACOLTA' DI ARCHITETTURA ANNO ACCADEMICO 2012-2013		
AMPLIAMENTO E VALORIZZAZIONE DELL'IMPIANTO ELOTERAPICO DI REGOLEDO (LC)		7. ES DI LAUREA DI SARA FONTANA
RELATORE PROF. PIER FEDERICO CALIARI		CORRELATORI PROF. FRANCESCO LEONI ARCH. SAMUELE OSSOLA ARCH. AUBERTO BECCOLO ARCH. ALESSIA CHIAPPARINO
PROGETTO DI DETTAGLIO ALBERGO TERMALE		TAVOLA N° 8