


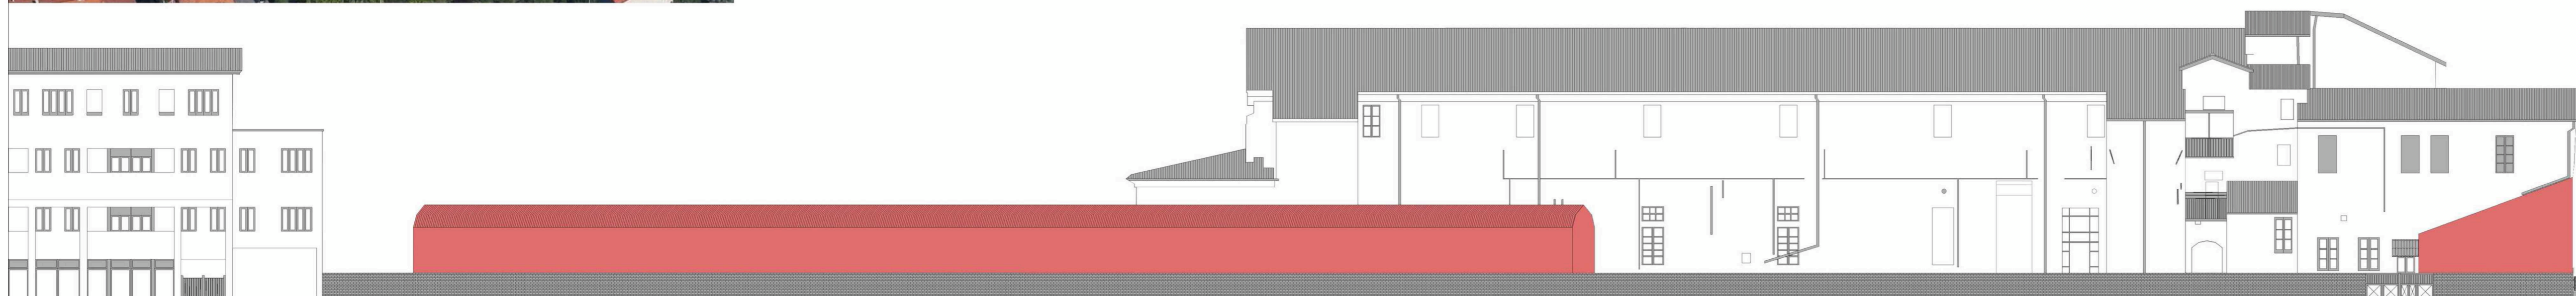
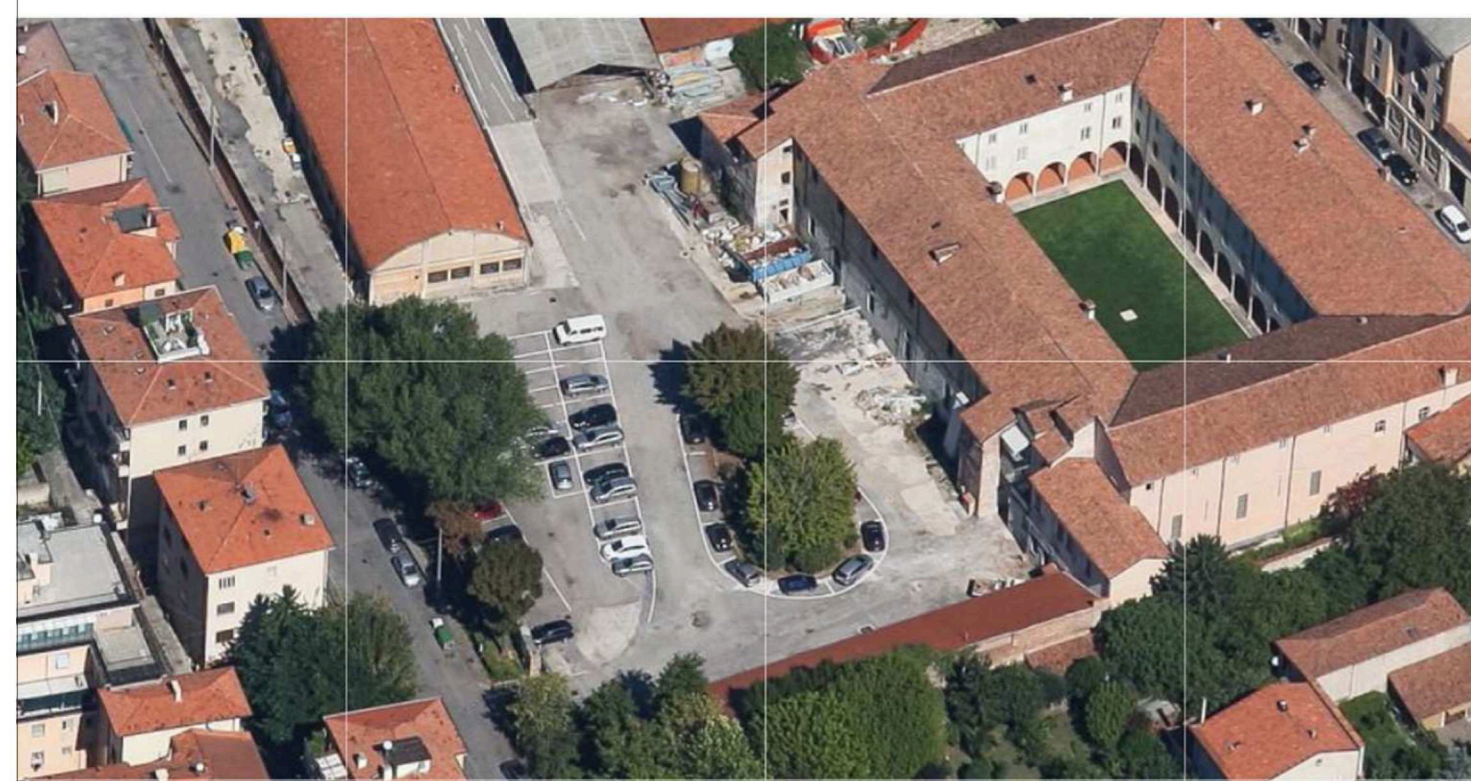


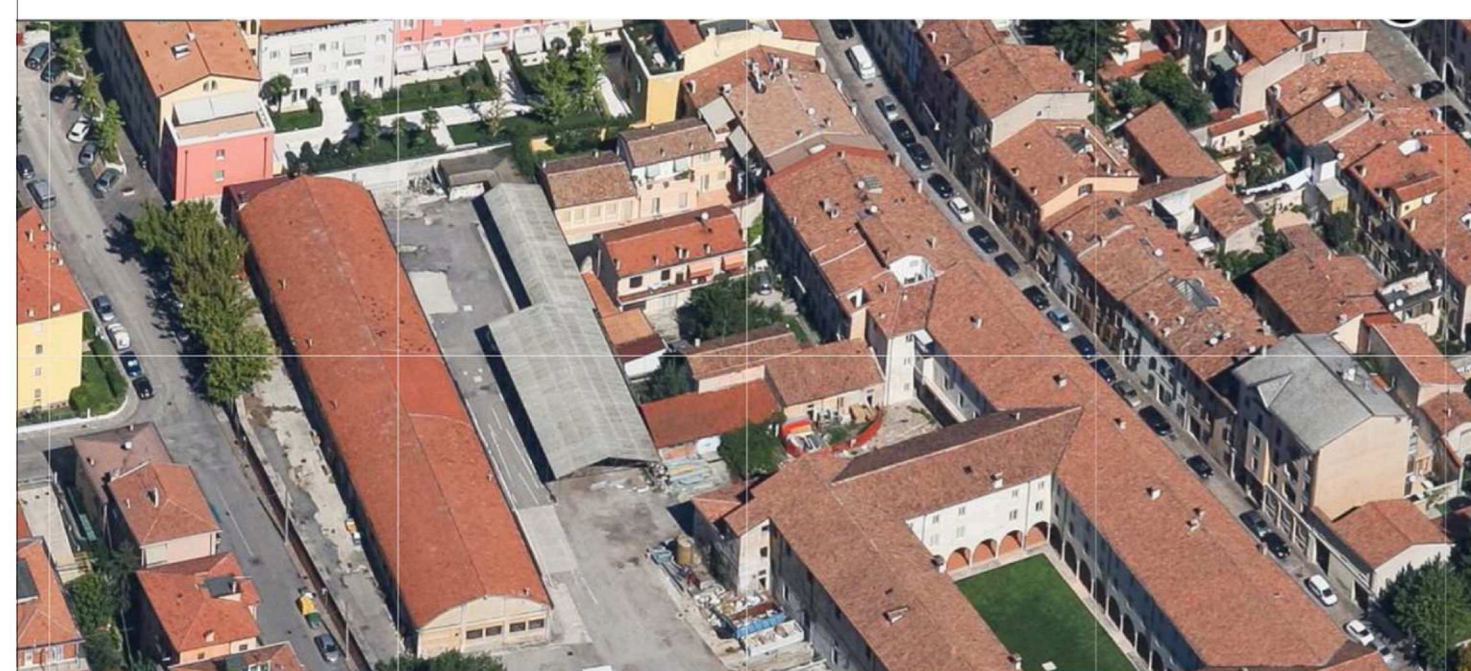

Genesi progettuale

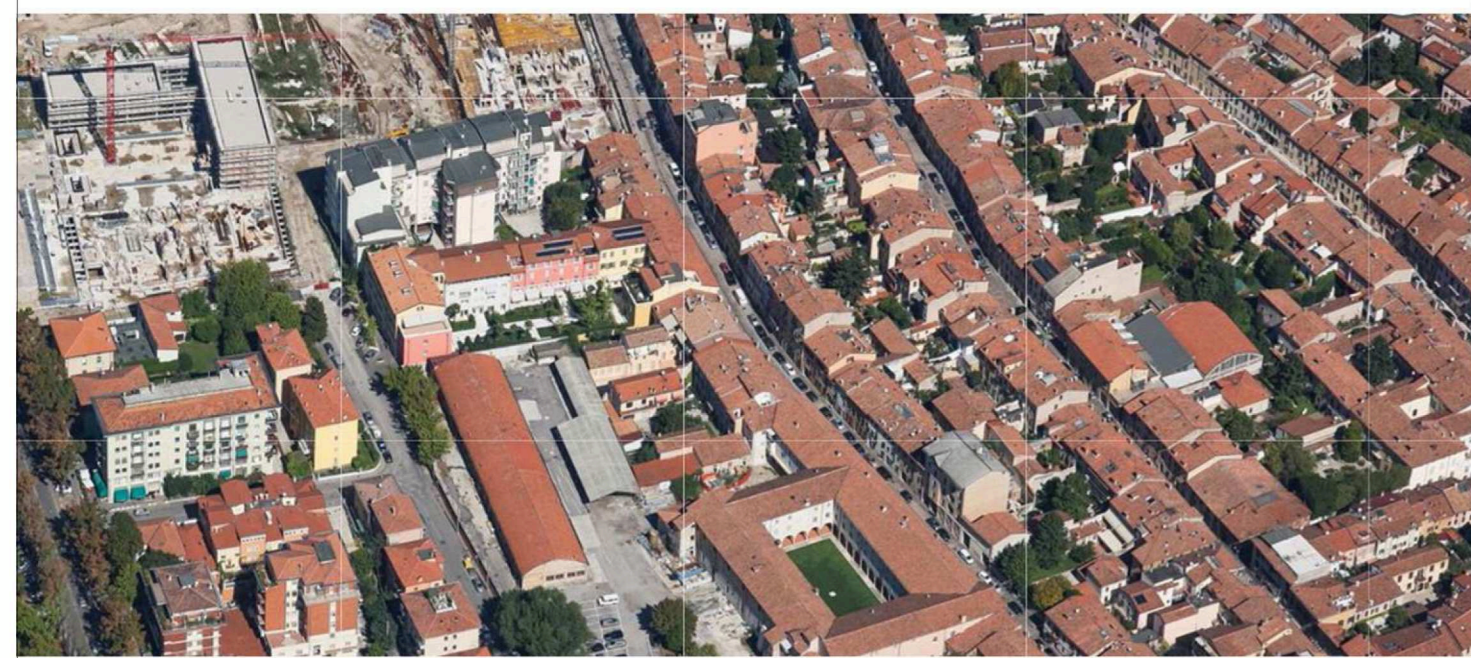

VIA FANCELLI PROSPETTO NORD 1:200

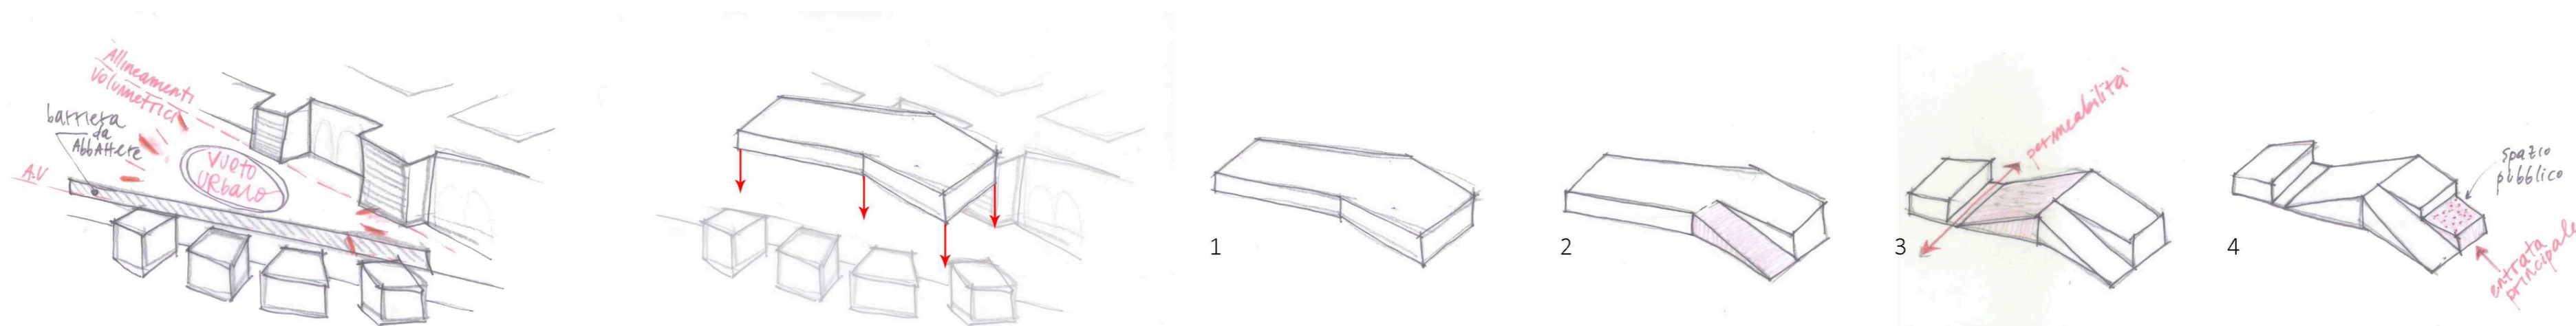

VIA FANCELLI PROSPETTO SUD 1:200

Laureando: Massimo Pastore 723521
Relatore: Prof. Matteo Gambaro



POLITECNICO DI MILANO
Corso di Laurea Magistrale in Architettura (Mantova)



NUOVO AUDITORIUM MANTOVA
PROGETTO DELLA NUOVA SALA PER LA MUSICA DI MANTOVA

STATO DI FATTO DELL'AREA
e GENESI PROGETTUALE