



PROSPETTO OVEST



PROSPETTO EST

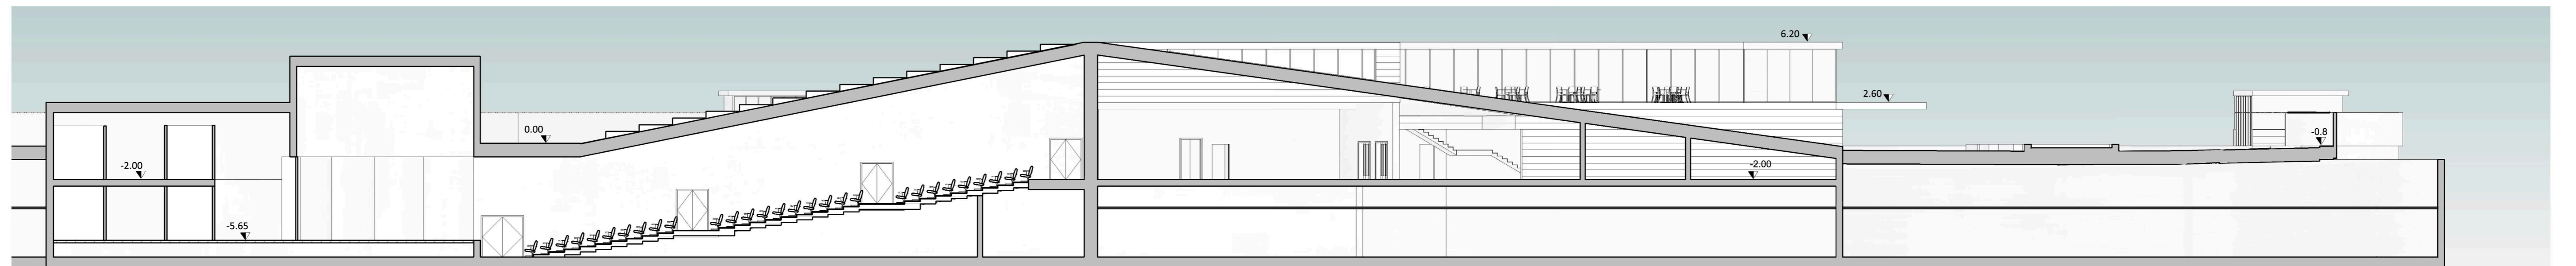

SEZIONE A-A'

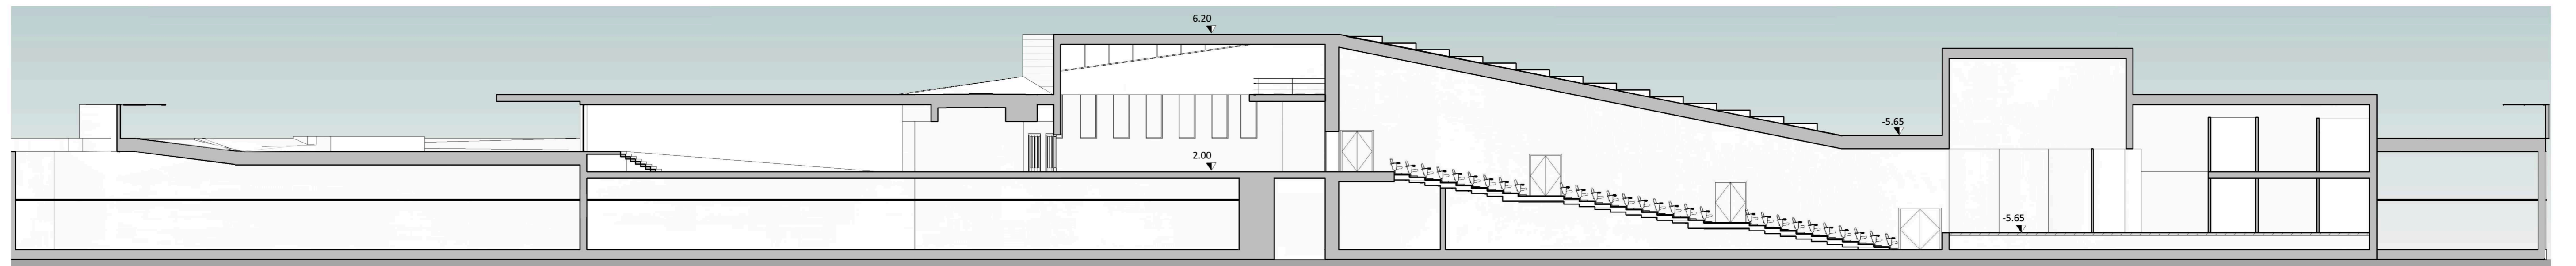

SEZIONE B-B'

