



SEZIONE D-D'

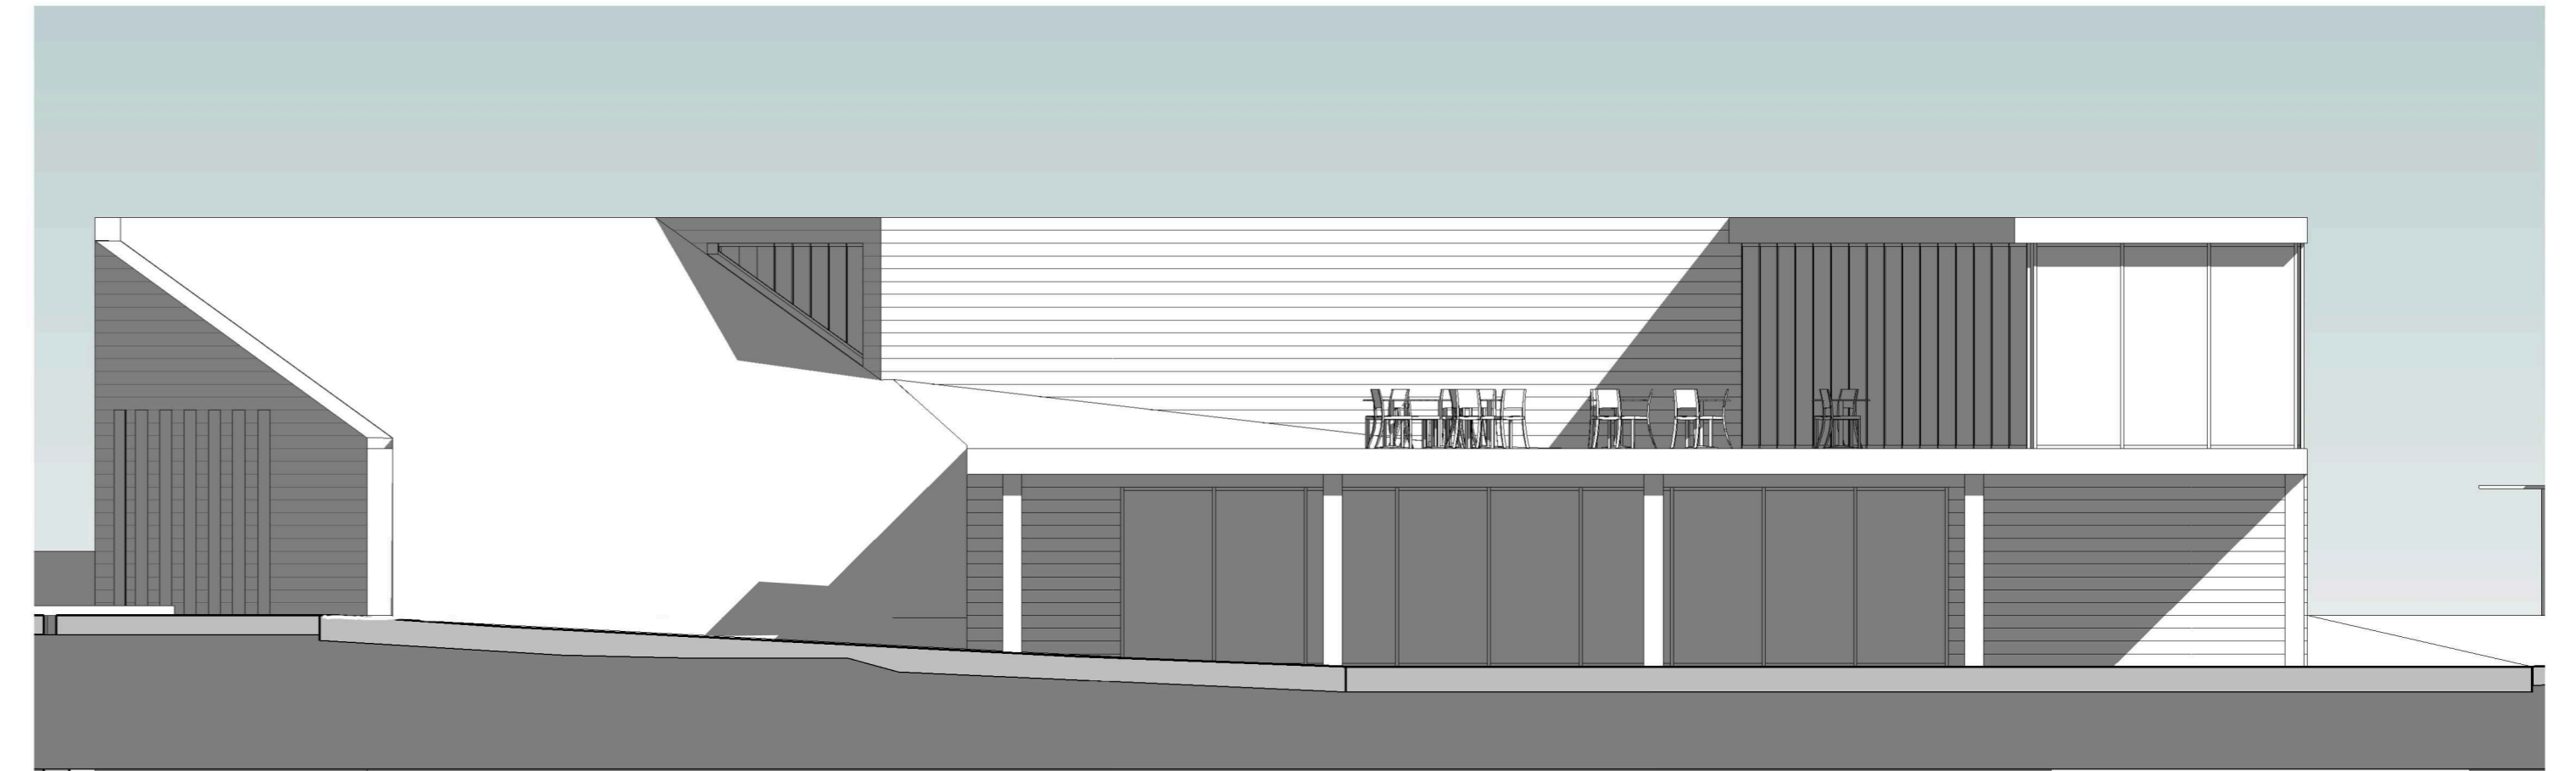

PROSPETTO SUD

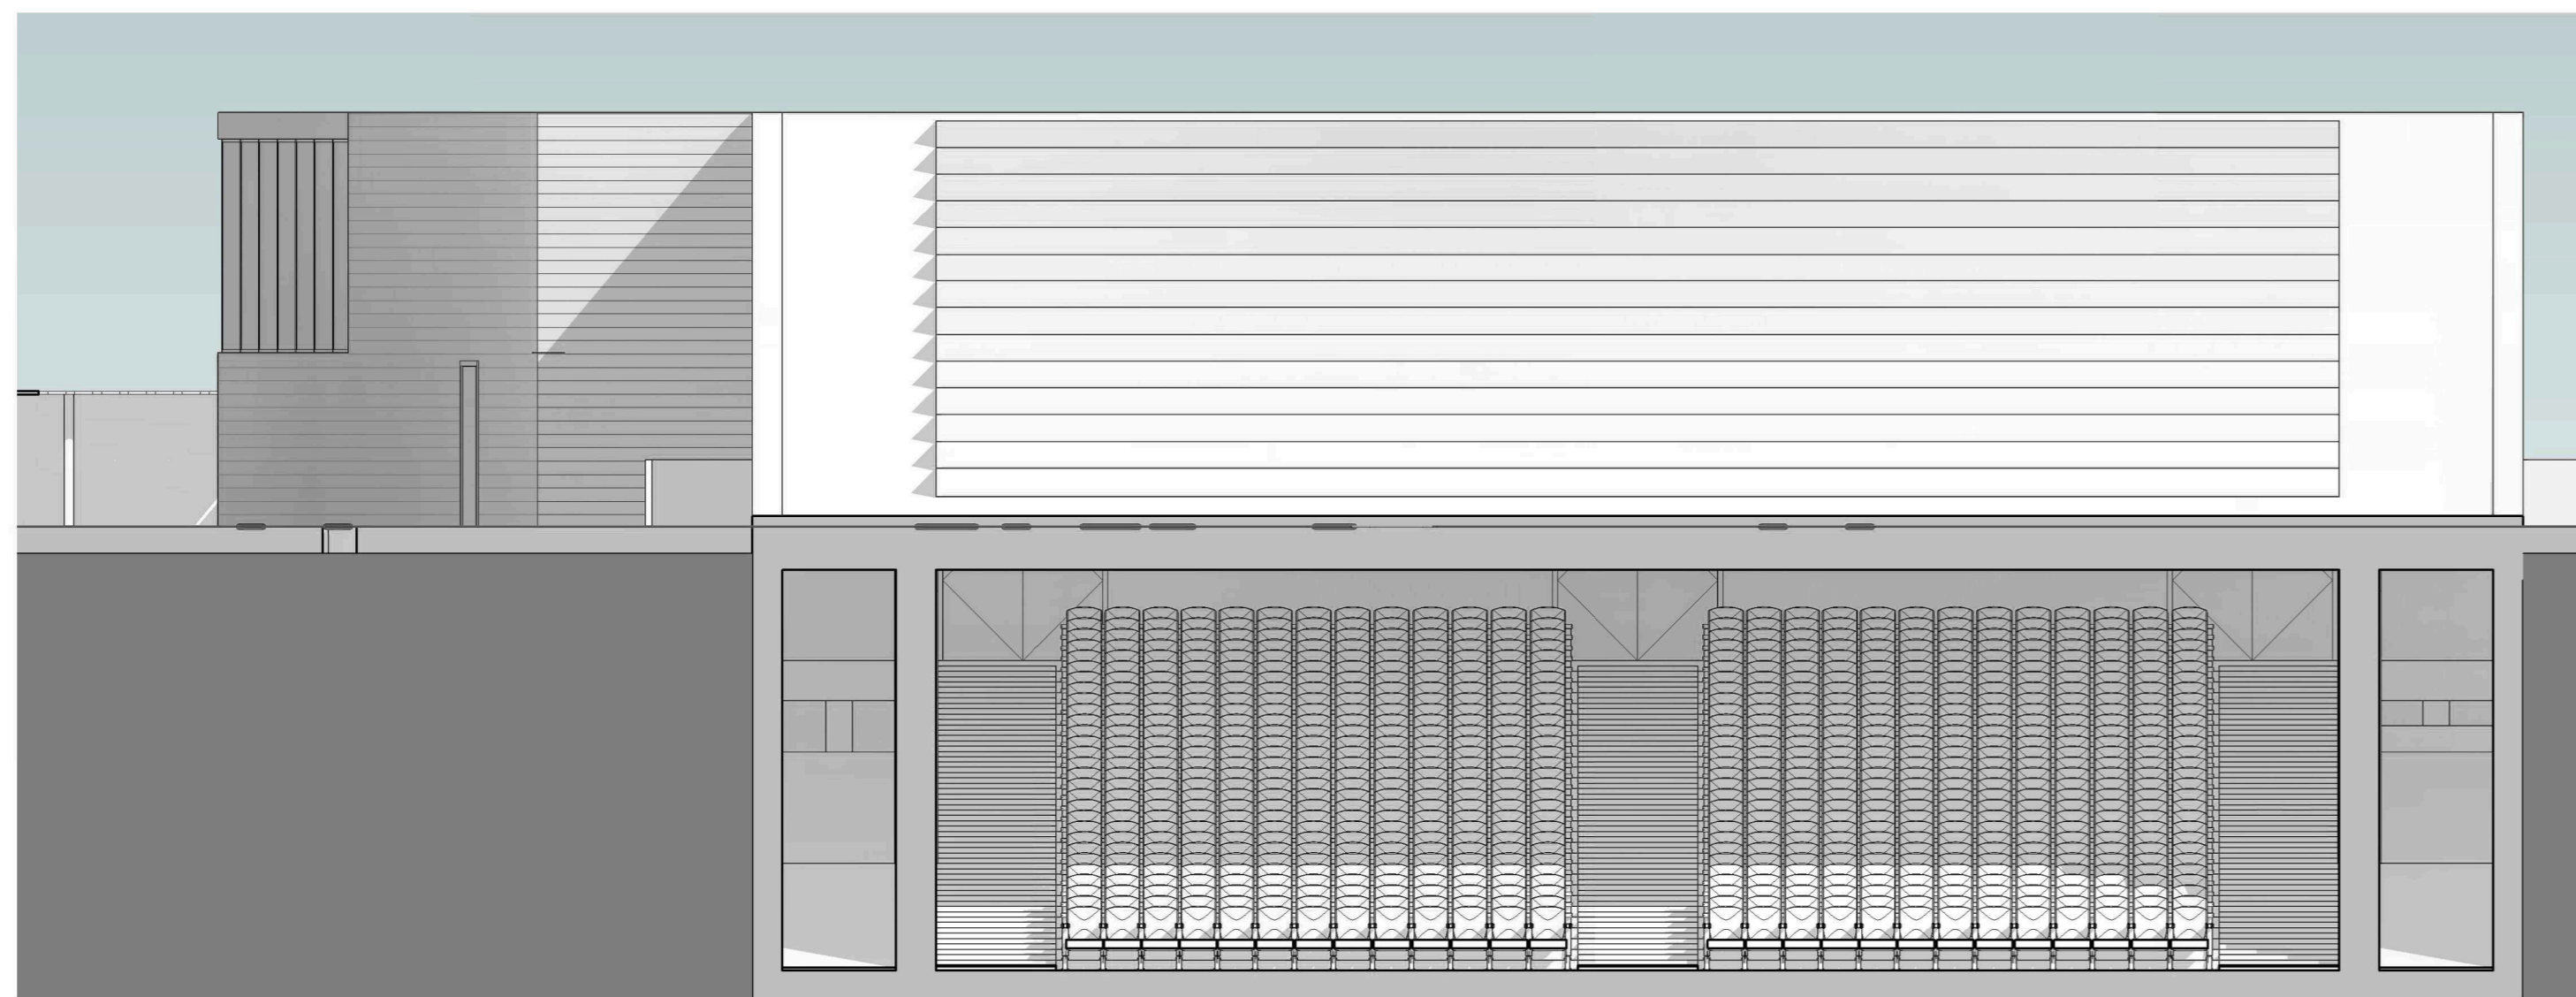

SEZIONE C-C'

