




PROSPETTO

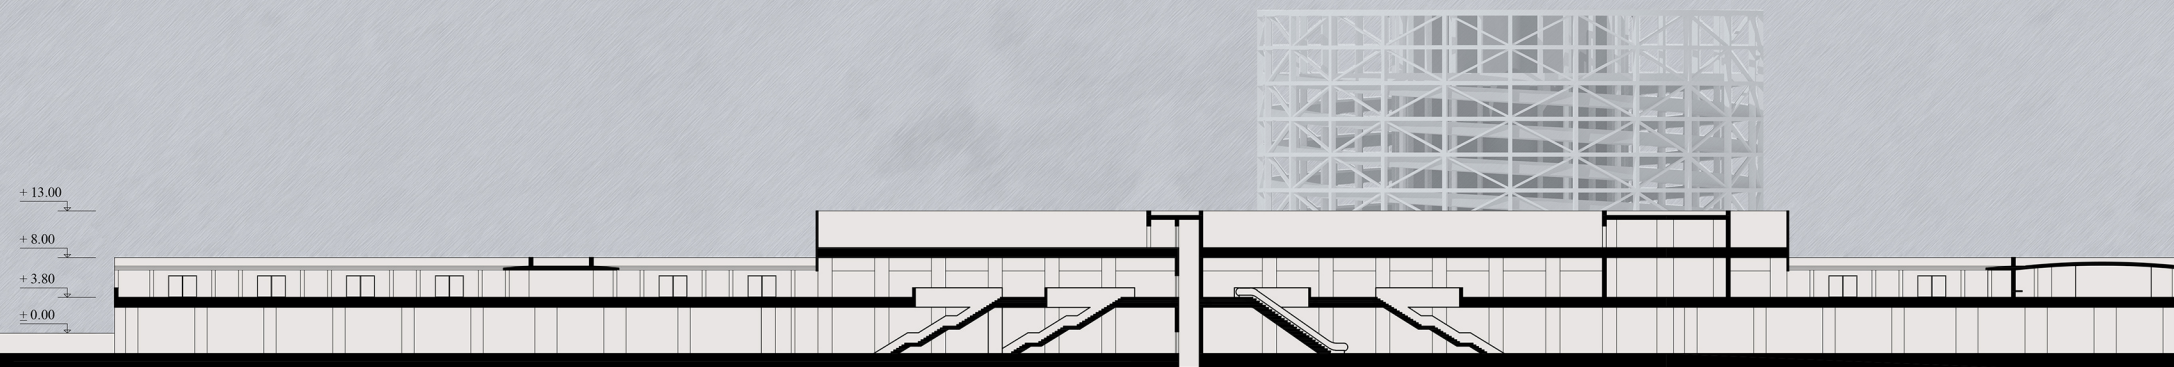

SEZIONE LONGITUDINALE

