



PROSPETTO 1:250




SEZIONE LONGITUDINALE 1:250

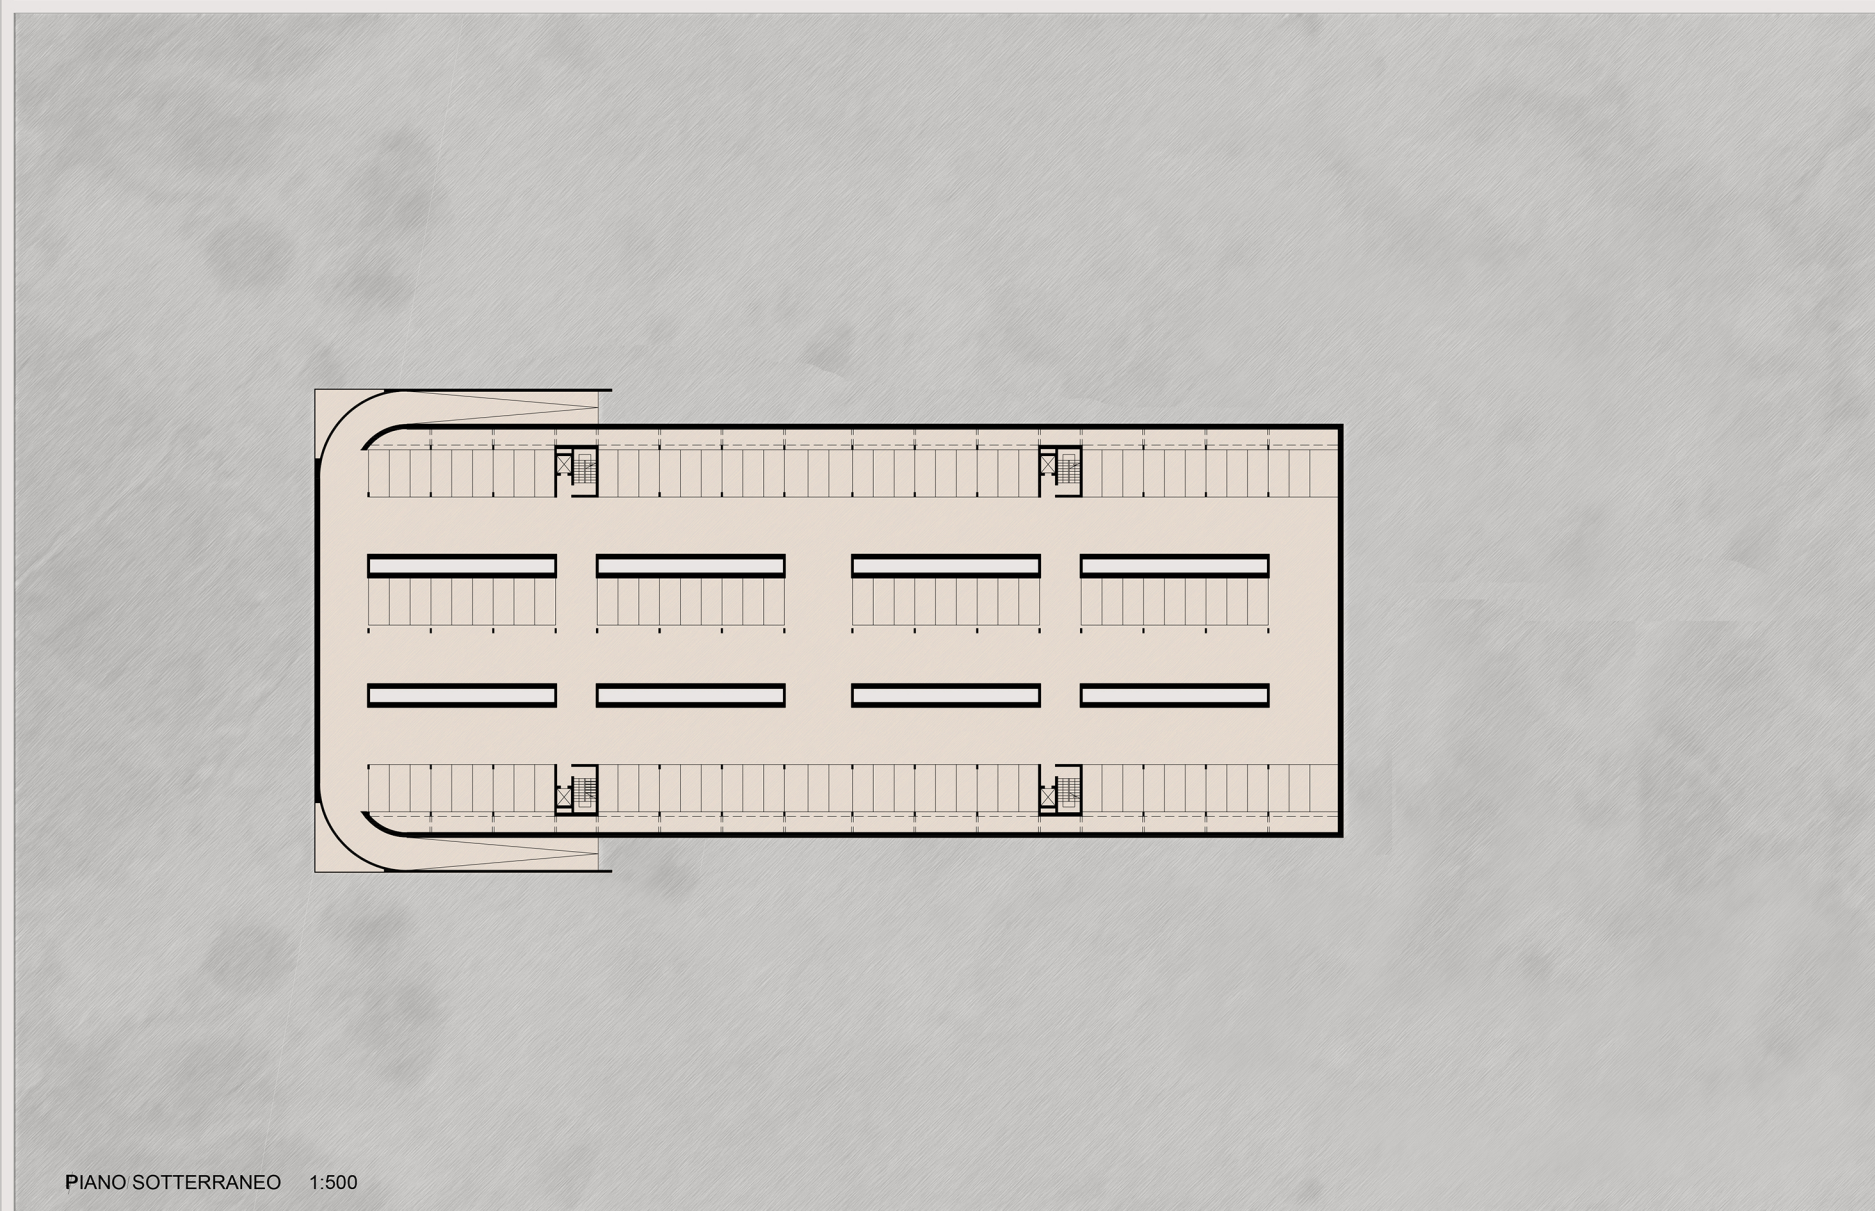

PIANO SOTTERRANEO 1:500

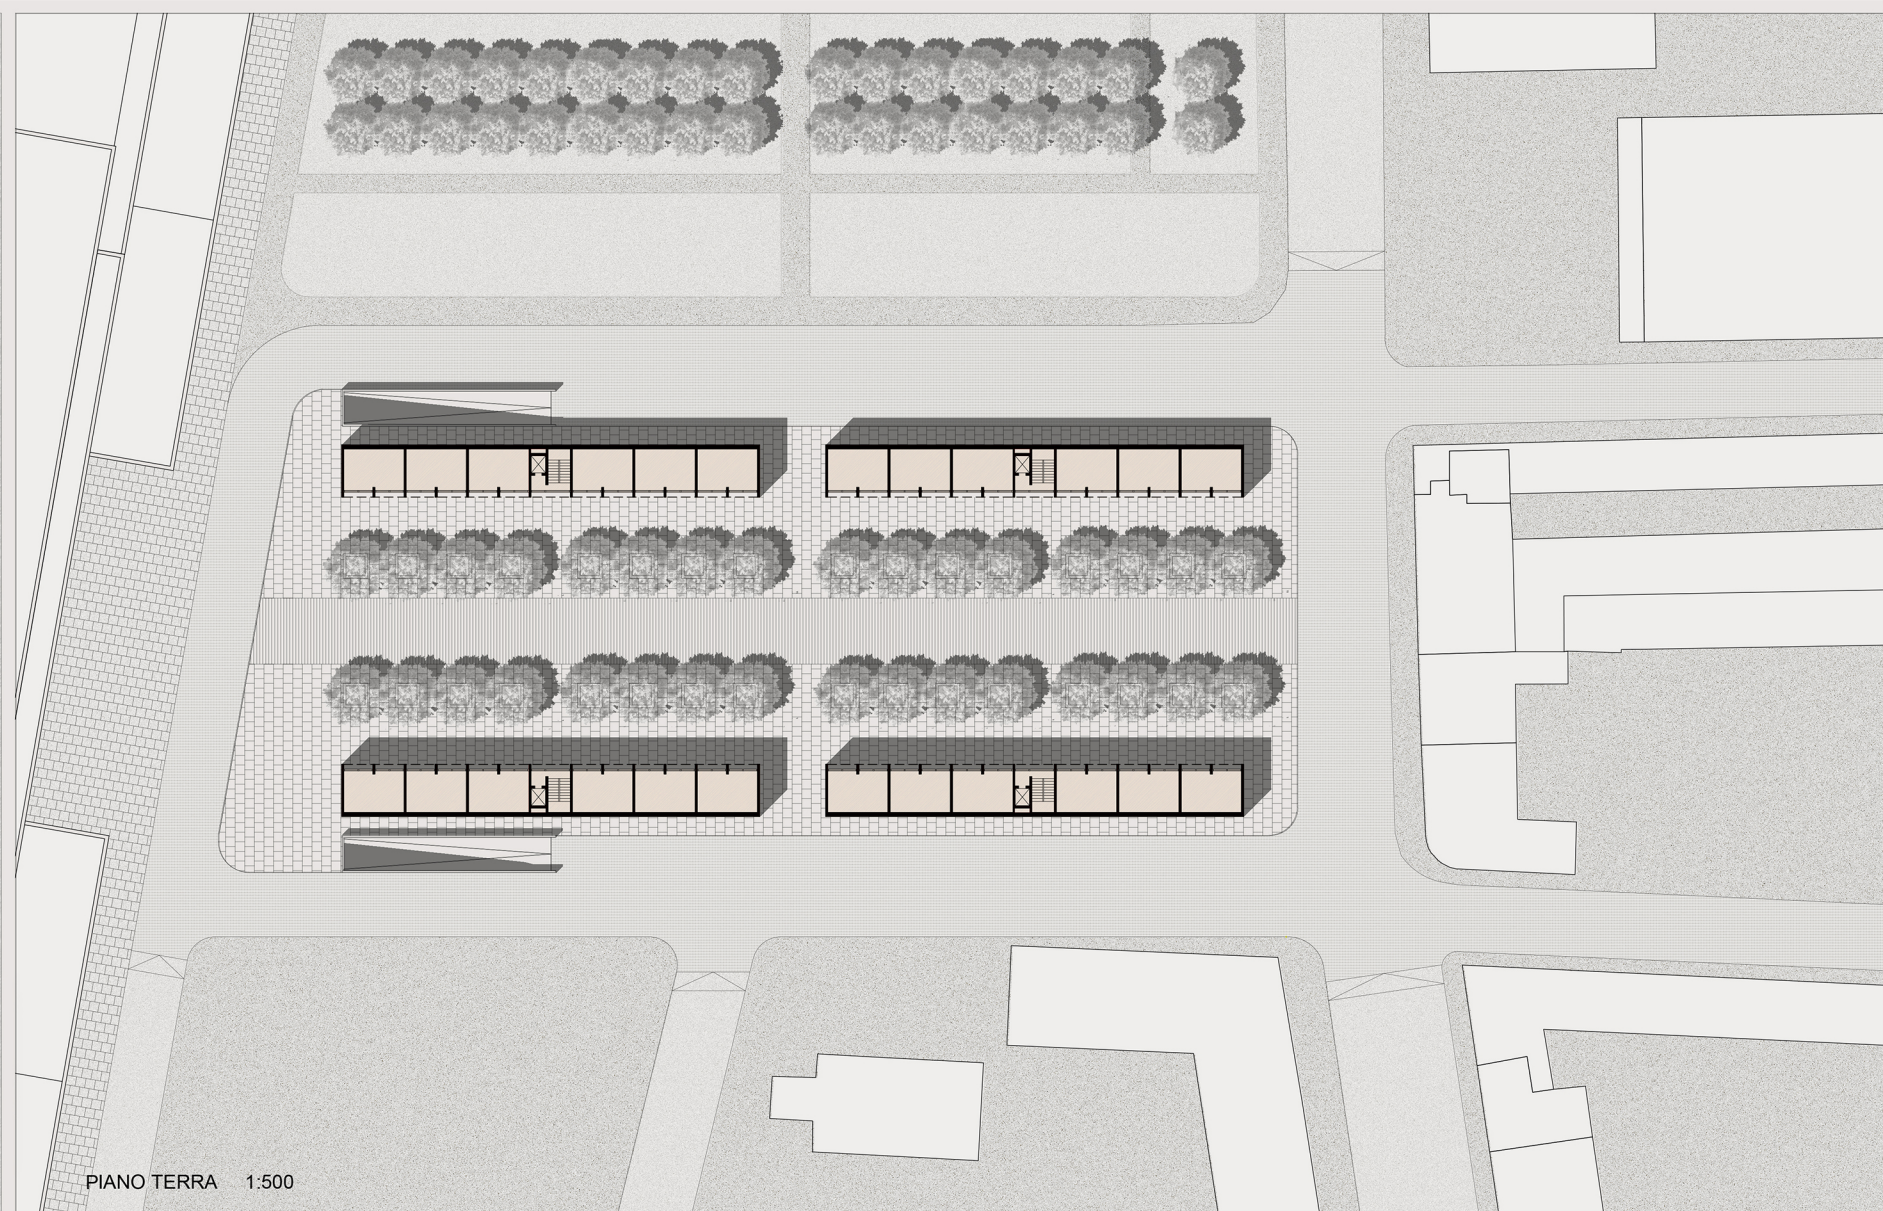

PIANO TERRA 1:500

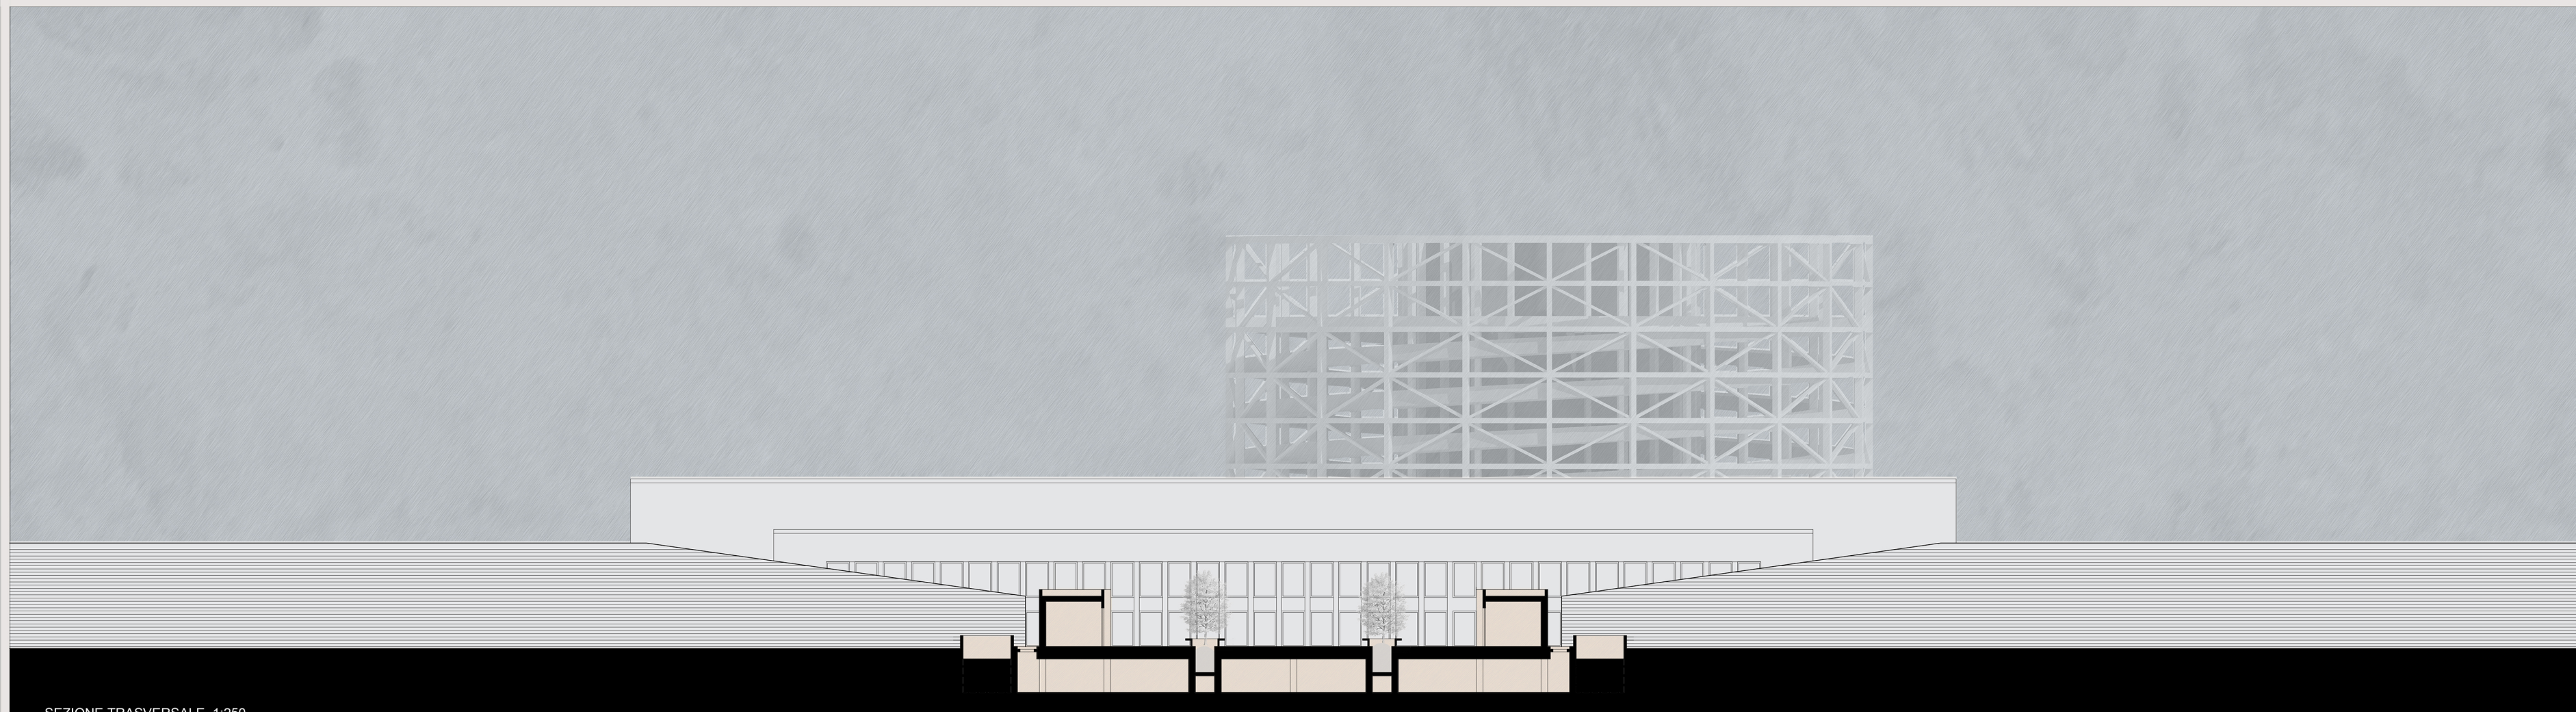

SEZIONE TRASVERSALE 1:250