



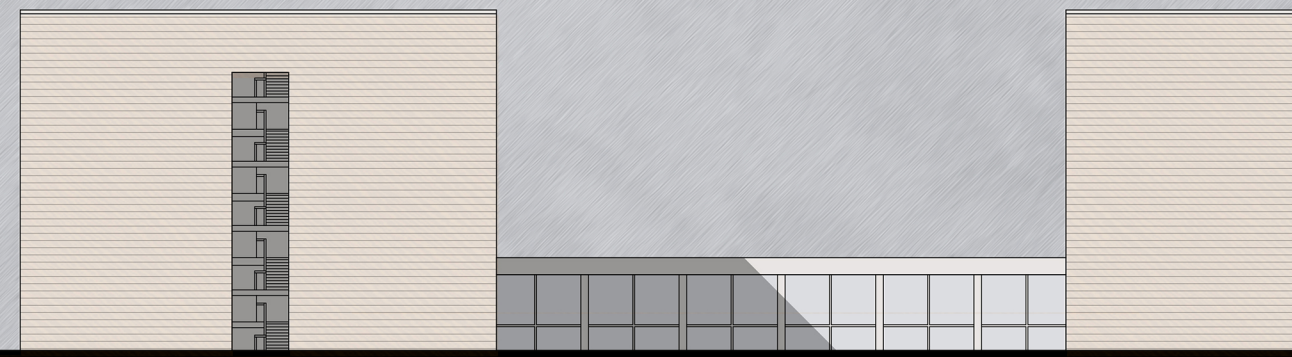


PROSPETTO NORD 1:250




PROSPETTO TRASVERSALE

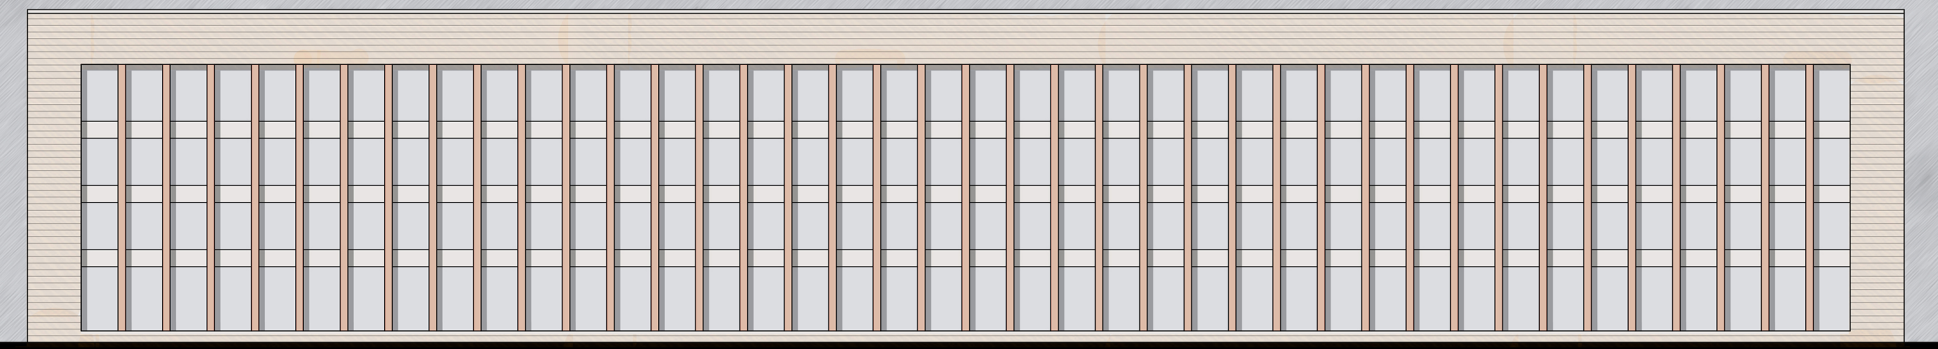

Prospetto SUD

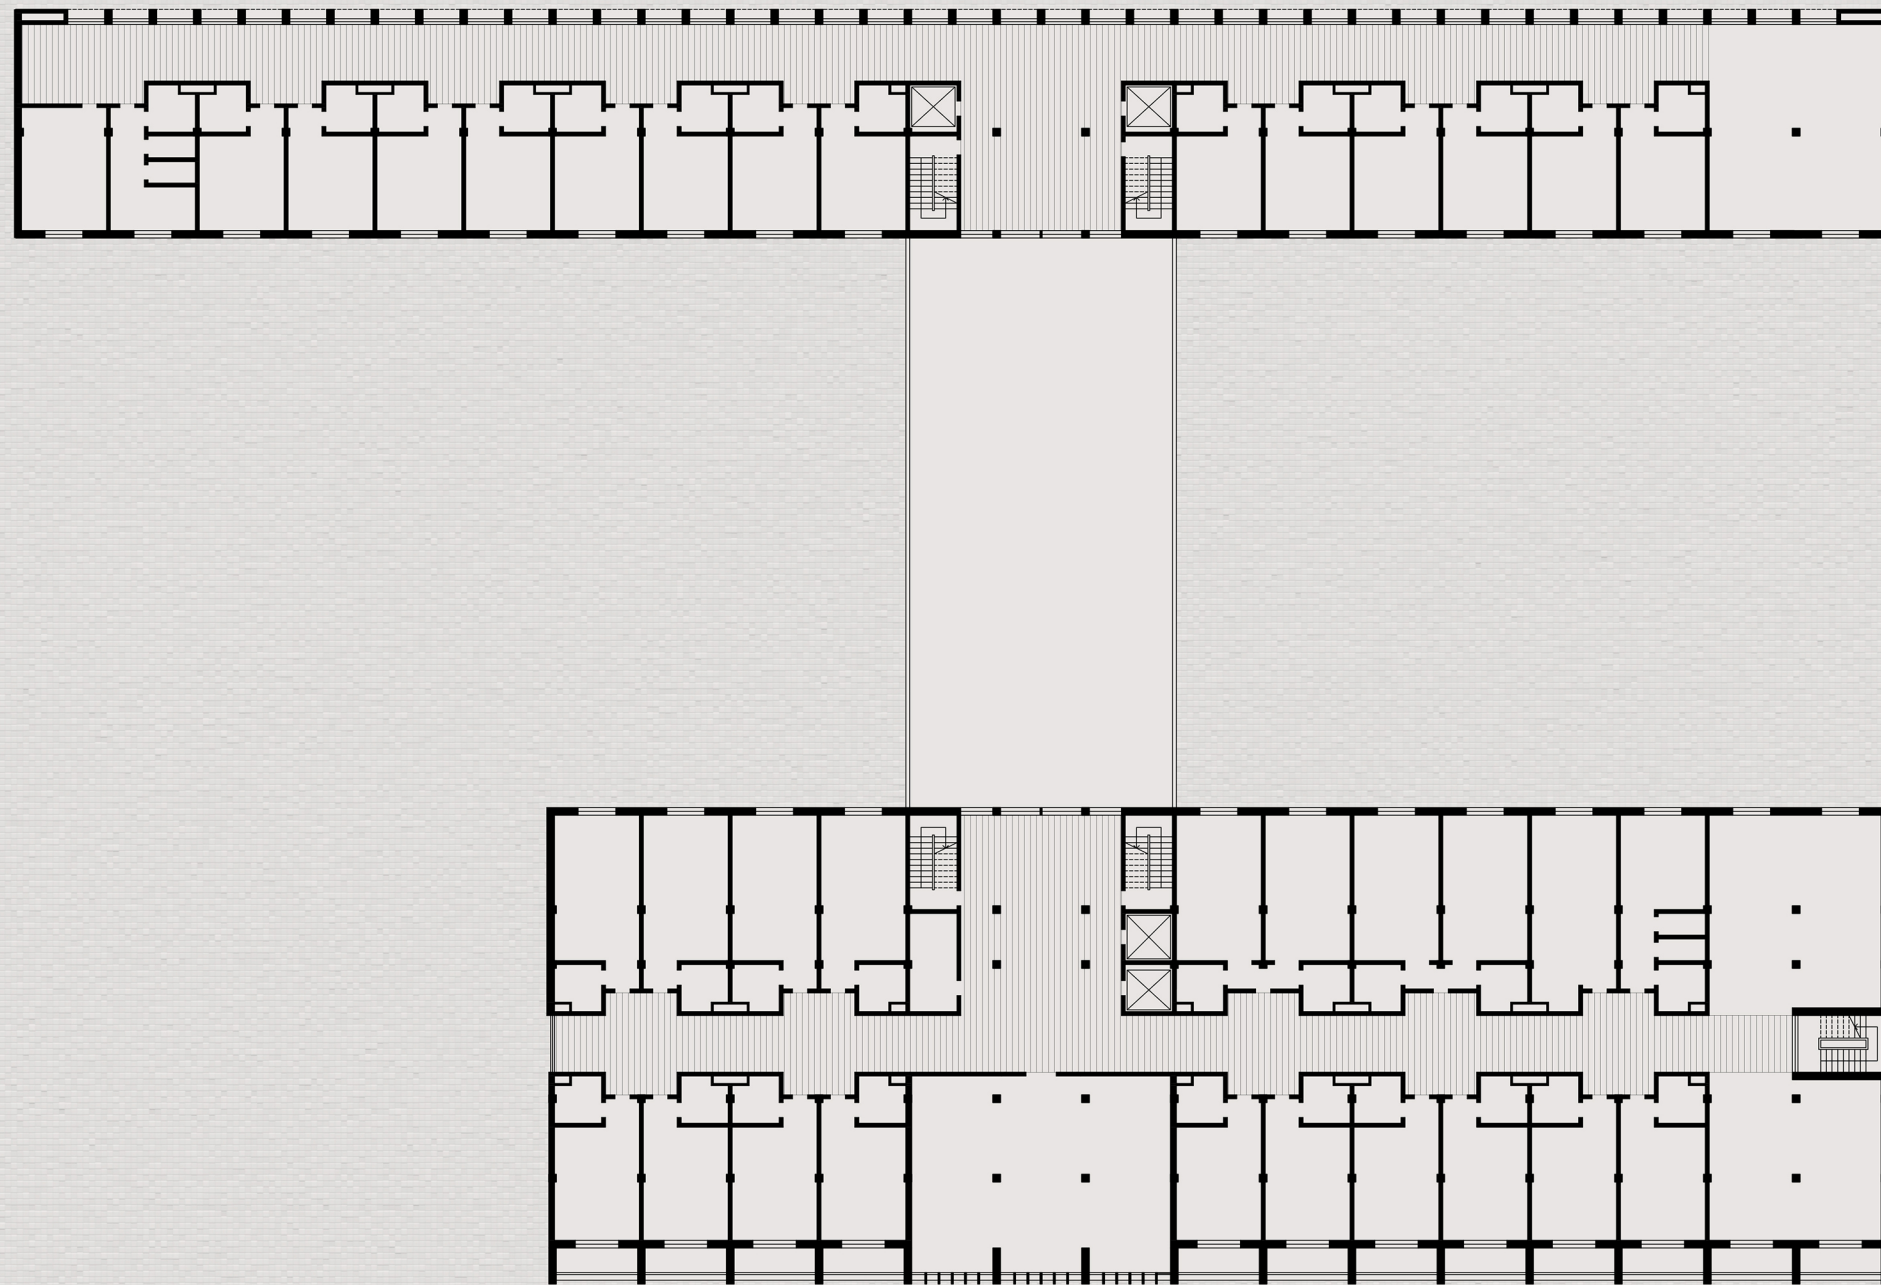

PRIMO PIANO 1:250

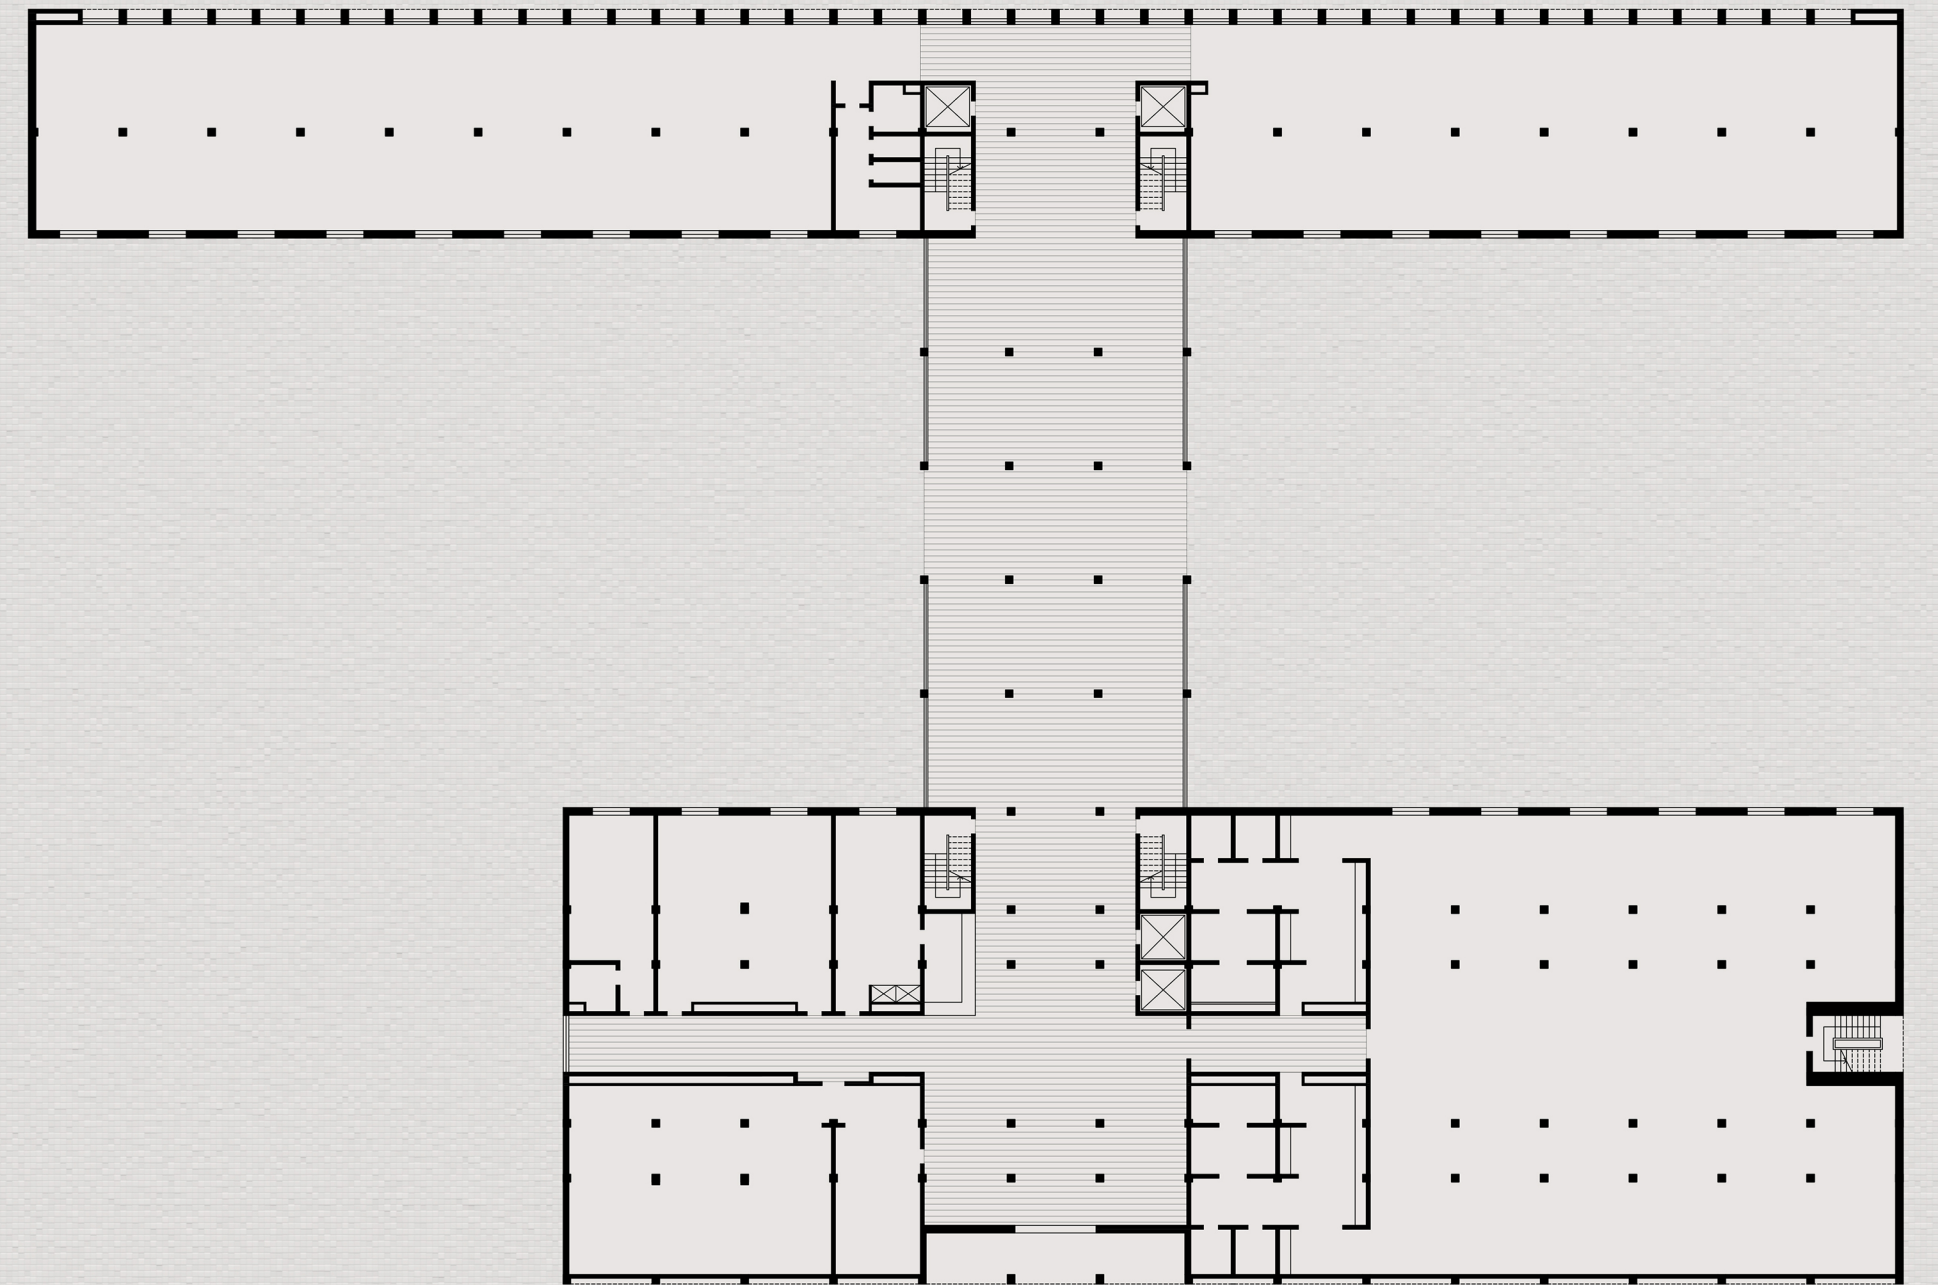

PIANO TERRA 1:250

