


Sezione B - B' : Scala 1:2000



Sezione A - A' : Scala 1:2000

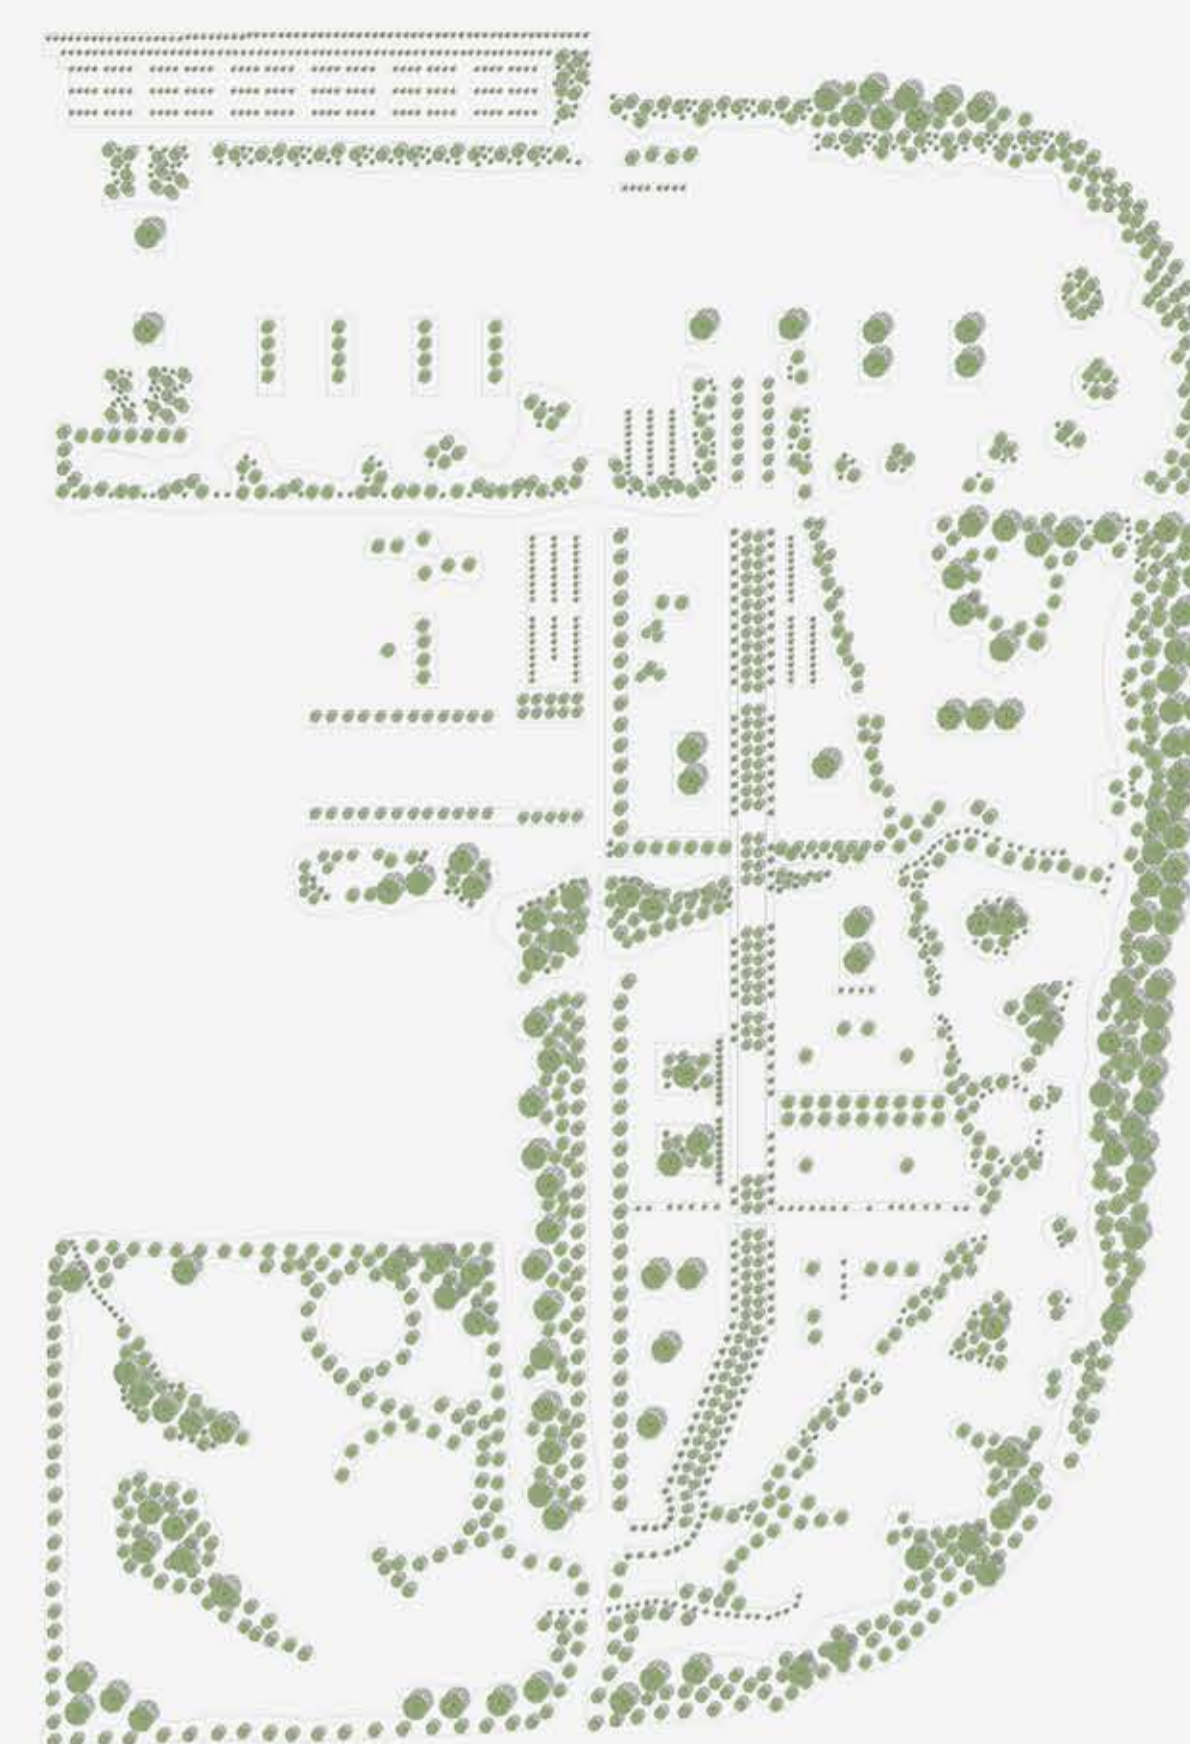

legenda:

AREA PARCO OSPEDALE ED UNIVERSITA'



- Tigli
- Prunus
- Platani

ASSE VERDE CENTRALE



- Platani
- Pero ornamentale

PIANTE A COPERTURA DEI PARCHEGGI



- Prunus
- Biancospino

PARCO URBANO



- Bagolari
- Carpini
- Albero di Giuda
- Platani

Sezione D - D' : Scala 1:50



	Tipologia	SUPERFICIE (mq)	N. Piani	SLP (mq)	TOTALE (mq)
EDILIZIA	RESIDENZA LIBERA	85451	5	427255	710430
	RESIDENZA SOCIALE	45835	5	229175	
	RESIDENZA TEMPORANEA	1632	5	8160	
	COMMERCIO	5040	1	5040	
	RICETTIVO	8160	5	40800	

CALCOLO PARCHEGGI PERTINENZIALI	710430 X 3 / 10 =	213129 mq
--	-------------------	-----------

CALCOLO PARCHEGGI PUBBLICI		
Commercio e Ricettivo	45840 X 100%	45840 mq
Parcheggi ospedale		917 posti auto

CALCOLO DEGLI STANDARD				(mq)	
710430	X3 / 150	14208,6	Abitanti	x 18	255754,8

STANDARD				
SERVIZI	5032	5	25160	258531
UNIVERSITA'	28277	3	84831	
OSPEDALE	32100	4	128400	
SPORT	20140	1	20140	
CALCOLO DELLA SUPERFICIE A PARCO	435000			435000

TOTALE SUPERFICIE DEGLI STANDARD	693531
---	---------------

La superficie degli standard è superiore a quella richiesta per legge

CALCOLO DELLA SUPERFICIE FONDIARIA			
EDILIZIA PRIVATA	187000		
SERVIZI	285000	907000	
VERDE	435000		

legenda:

SUPERFICIE FONDIARIA

- edilizia
- servizi
- parco urbano

