


**pavimento flottante True Space Floor**  
 finitura in PVC (4mm)  
 griglia in acciaio  
 cavetto per impianti a pavimento  
 pedone con regolazione metrica

**soffitto prefabbricato alleggerito in cls armato**

**Controsoffitto TrueSpace Ceiling**  
 pannelli 60 x 60 cm  
 resistenza al fuoco  
 isolamento acustico  
 finitura di colore RAL 9010 (a riflessione controllata)

**corrimano con struttura in acciaio**

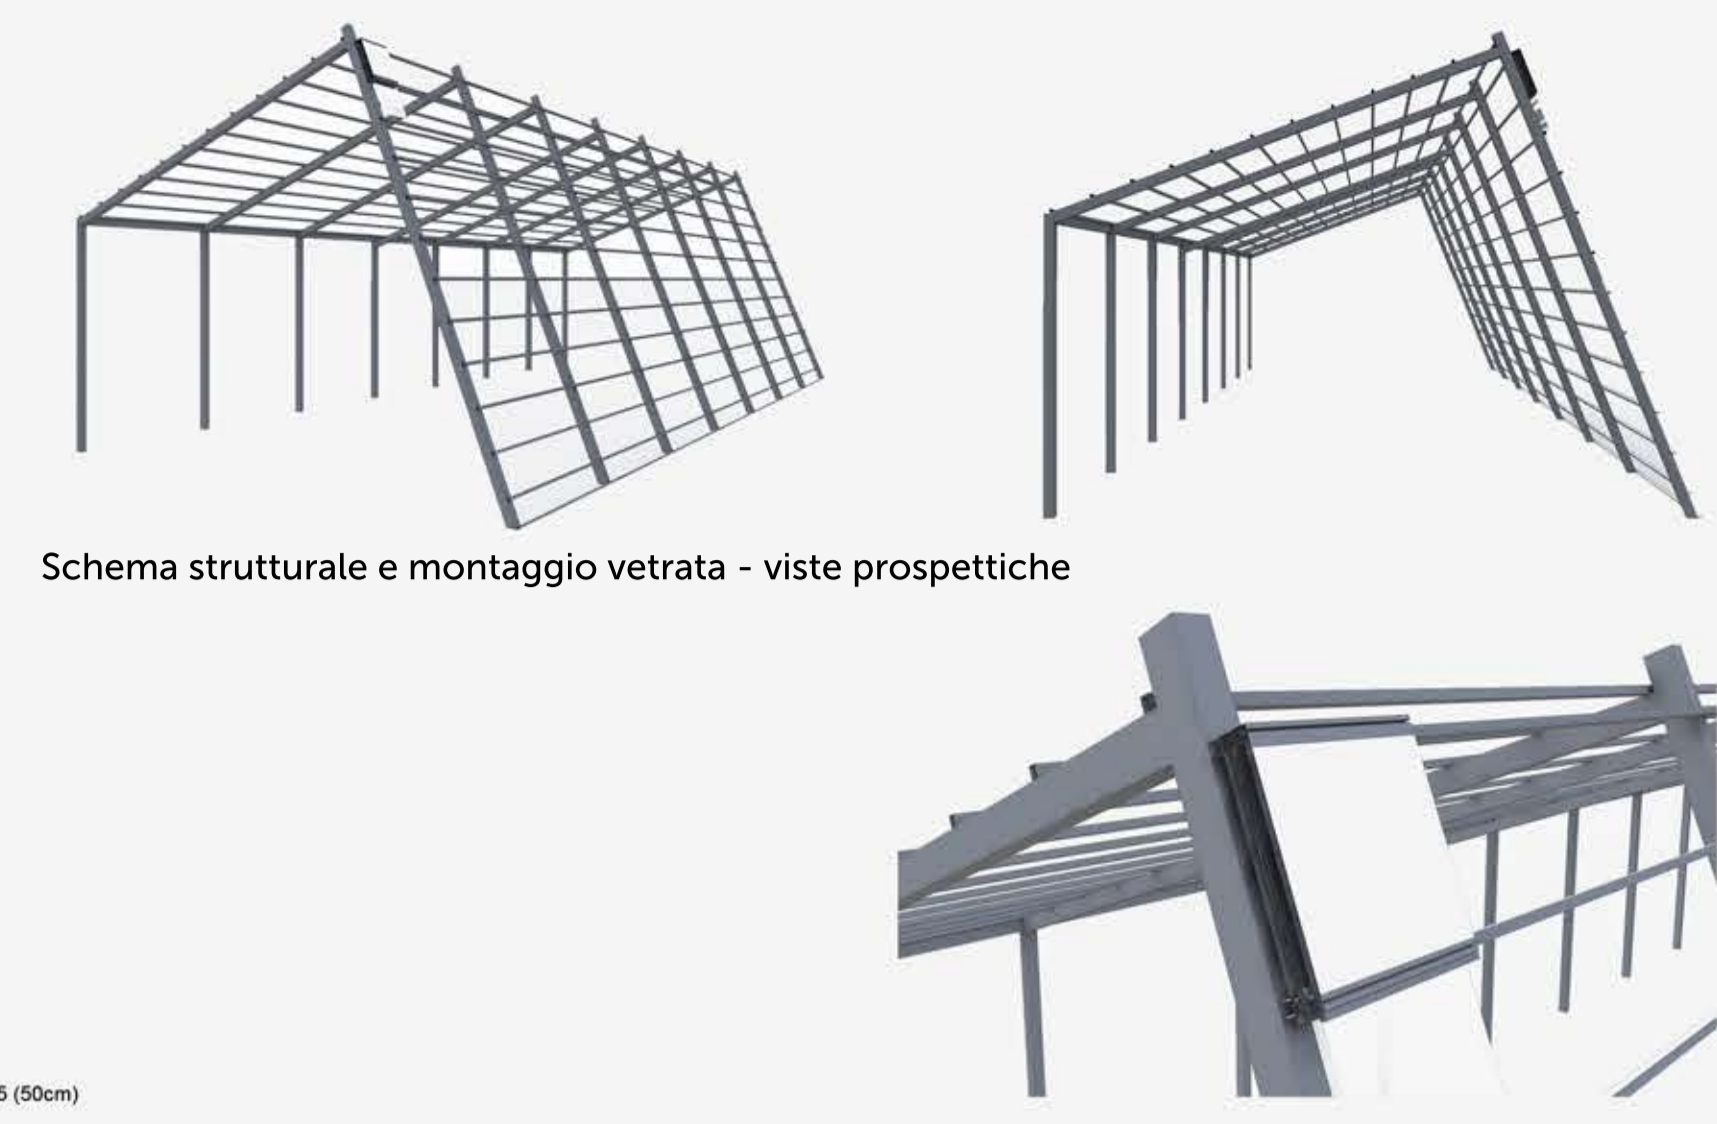

Schema strutturale e montaggio vetrata - viste prospettiche

**doppia facciata Schuco con sistema SFC 85 (50cm)**  
 Facciata Structural-Glazing isolata termicamente  
 intercapedine per inserimento schermature o pannelli fotovoltaici in silicio a lastre

**letto verde non praticabile (65 cm)**  
 terreno di coltivo  
 pannelli di drenaggio acqua  
 guaina impermeabile  
 barriera al vapore  
 pannelli isolanti compatti  
 massetto di pendenza

**pannello True space Wall (18 cm)**  
 struttura autoportante in acciaio  
 doppio strato di isolamento in poliestere

**pannello True space Door (18 cm)**  
 struttura autoportante in acciaio  
 sistema integrato per porte scorrevoli o a battente

