



Pianta livello 3

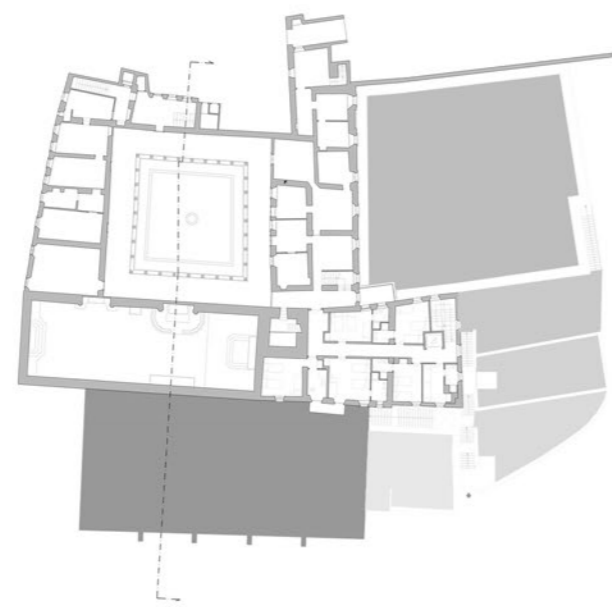

Pianta livello 4

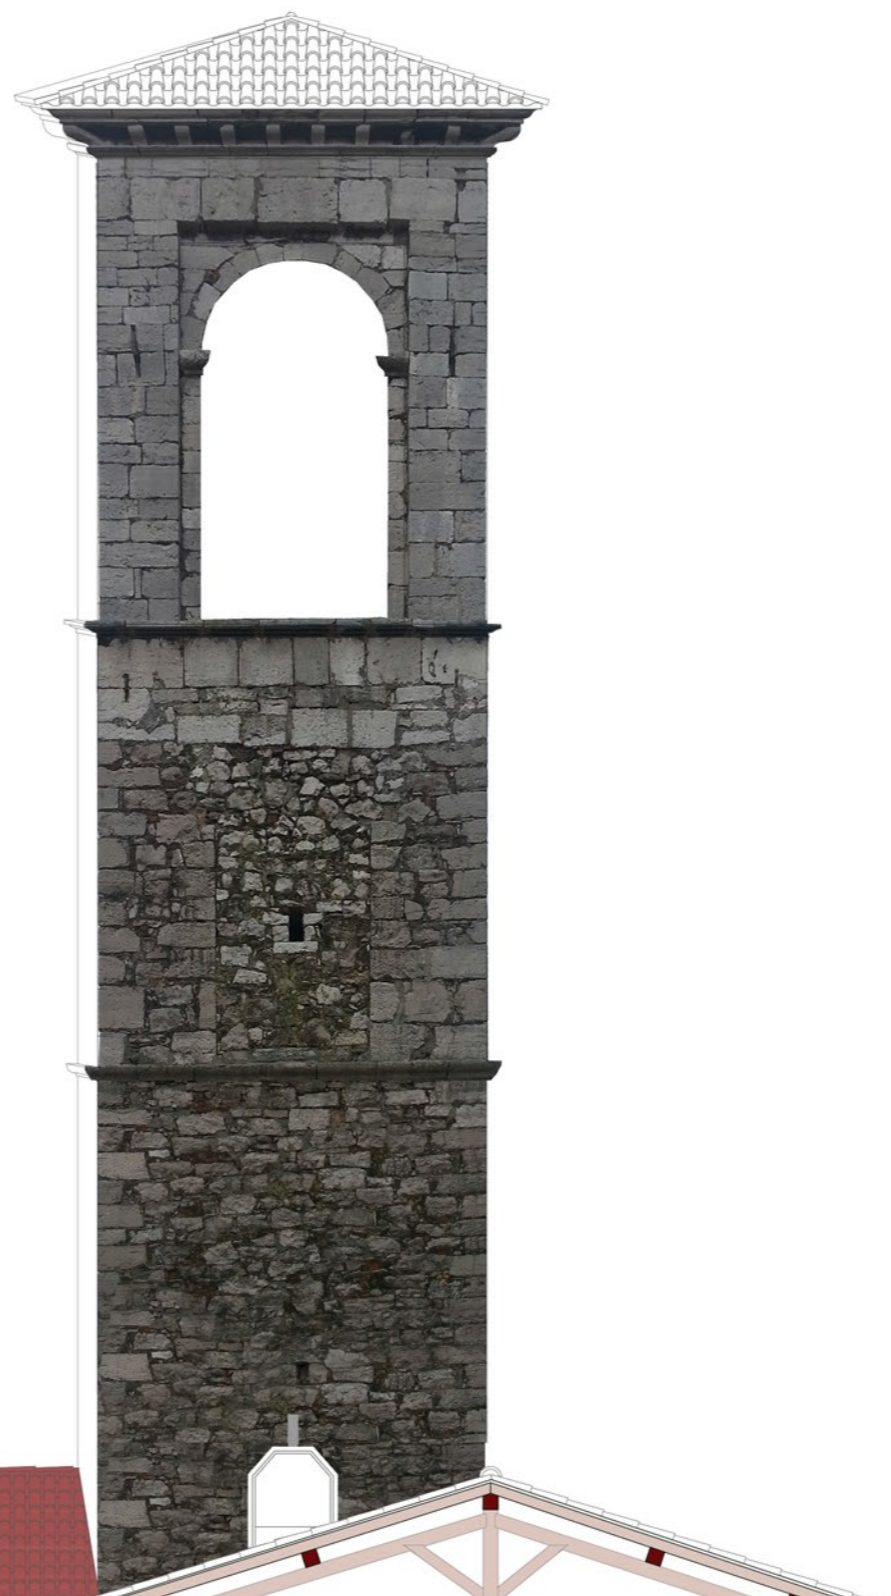

LEGENDA :

- INTONACO IN CALCE
- INTONACO IN CEMENTO
- MATTONI E MALTA DI ALLETTAMENTO
- PIETRA NATURALE SILICEA
- PIETRA NATURALE CALCAREA
- LATERIZIO
- COPPI IN TERRACOTTA
- ELEMENTI METALLICI
- ELEMENTI IN PLASTICA
- LEGNO
- VETRO
- FINITURA DECORATA CON AFFRESCO

