



- LEYENDA**
- RESTAURACIÓN CONSERVATIVA SEGUN MATERIAL Y PATOLOGIA DETECTADA (ESPECIFICACIONES EN LA M. SIGUIENTE)
 - SUSTITUCIÓN DE PIEZAS QUE PRESENTAN DAÑOS ESTRUCTURALES IRREVERSIBLES
 - EXCAVACIÓN DE TERRENO
 - INSERCIÓN DE VOLUMENES DE PROYECTO (PROGRAMA, SISTEMAS DE SUELDAS)
 - DEMOLICIÓN DE PIEZAS QUE PRESENTAN DAÑOS ESTRUCTURALES IRREVERSIBLES O QUE NO CUENTAN CON ALGUN VALOR PATRIMONIAL, HISTÓRICO O ARQUITECTÓNICO

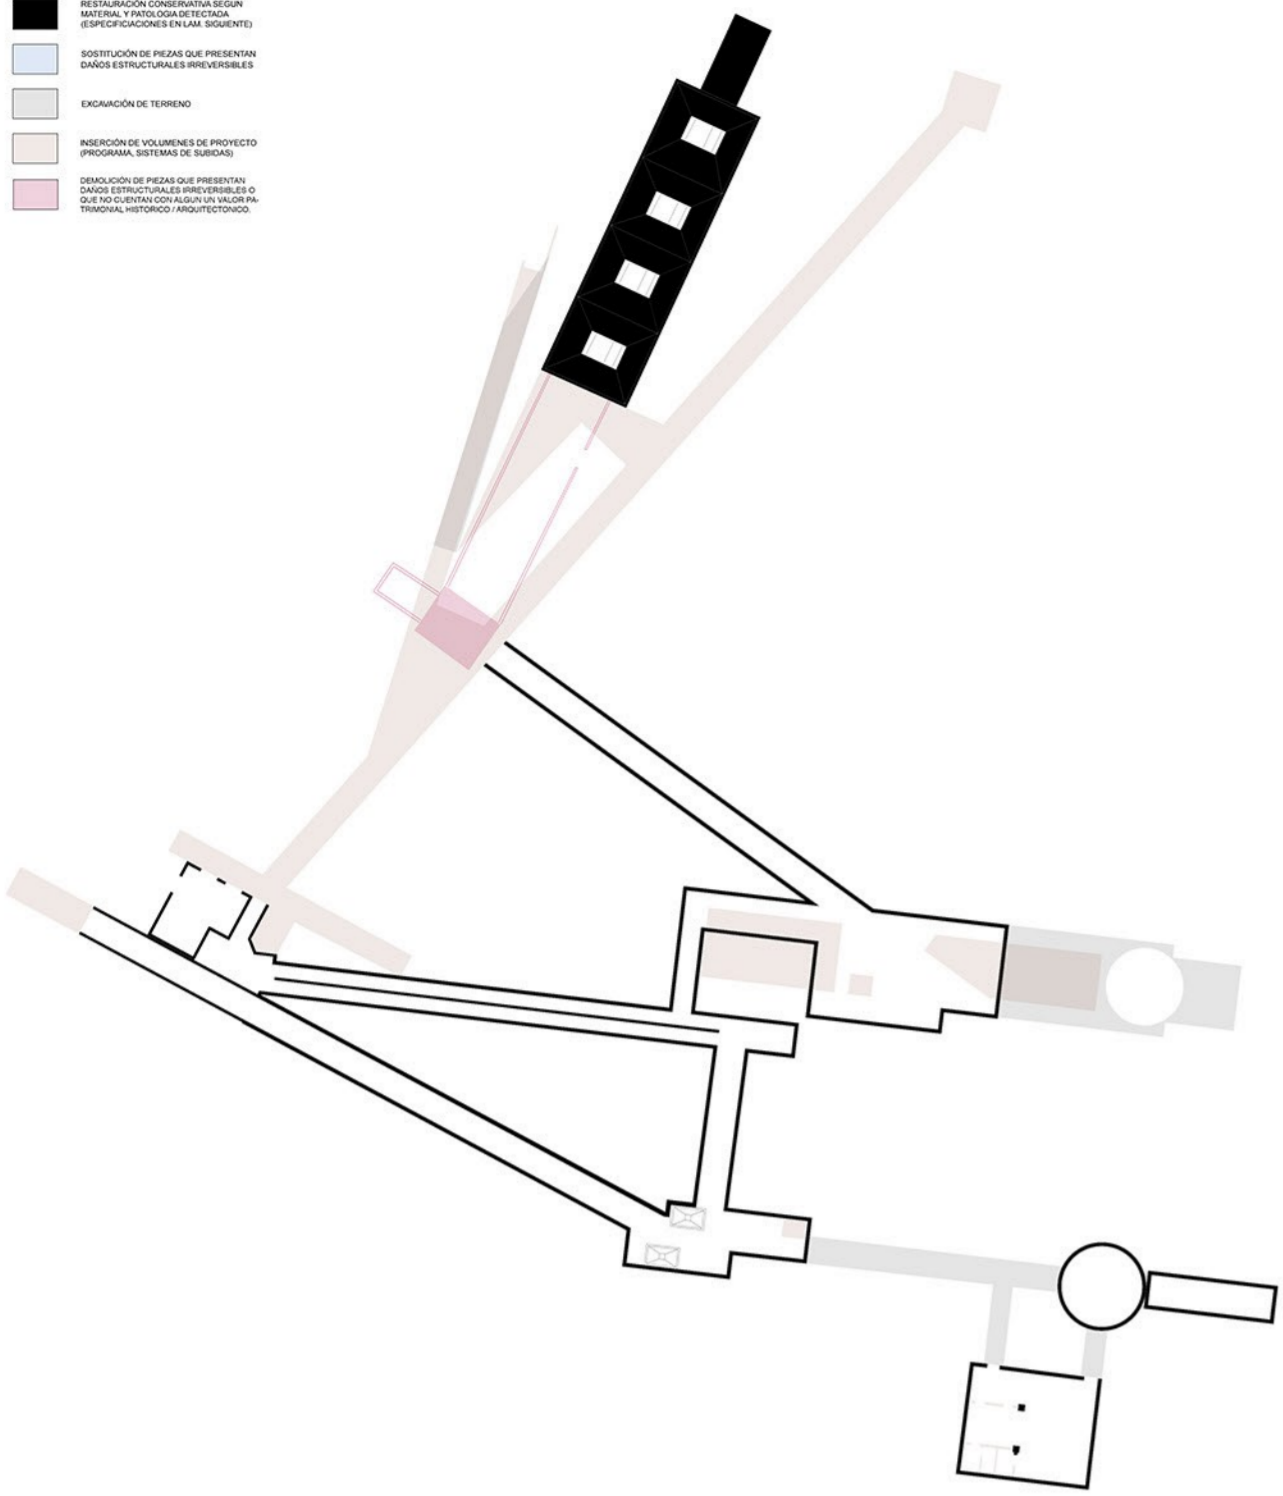


NIVEL DE SUELDOS

- LEYENDA**
- RESTAURACIÓN CONSERVATIVA SEGUN MATERIAL Y PATOLOGIA DETECTADA (ESPECIFICACIONES EN LA M. SIGUIENTE)
 - SUSTITUCIÓN DE PIEZAS QUE PRESENTAN DAÑOS ESTRUCTURALES IRREVERSIBLES
 - EXCAVACIÓN DE TERRENO
 - INSERCIÓN DE VOLUMENES DE PROYECTO (PROGRAMA, SISTEMAS DE SUELDAS)
 - DEMOLICIÓN DE PIEZAS QUE PRESENTAN DAÑOS ESTRUCTURALES IRREVERSIBLES O QUE NO CUENTAN CON ALGUN VALOR PATRIMONIAL, HISTÓRICO O ARQUITECTÓNICO

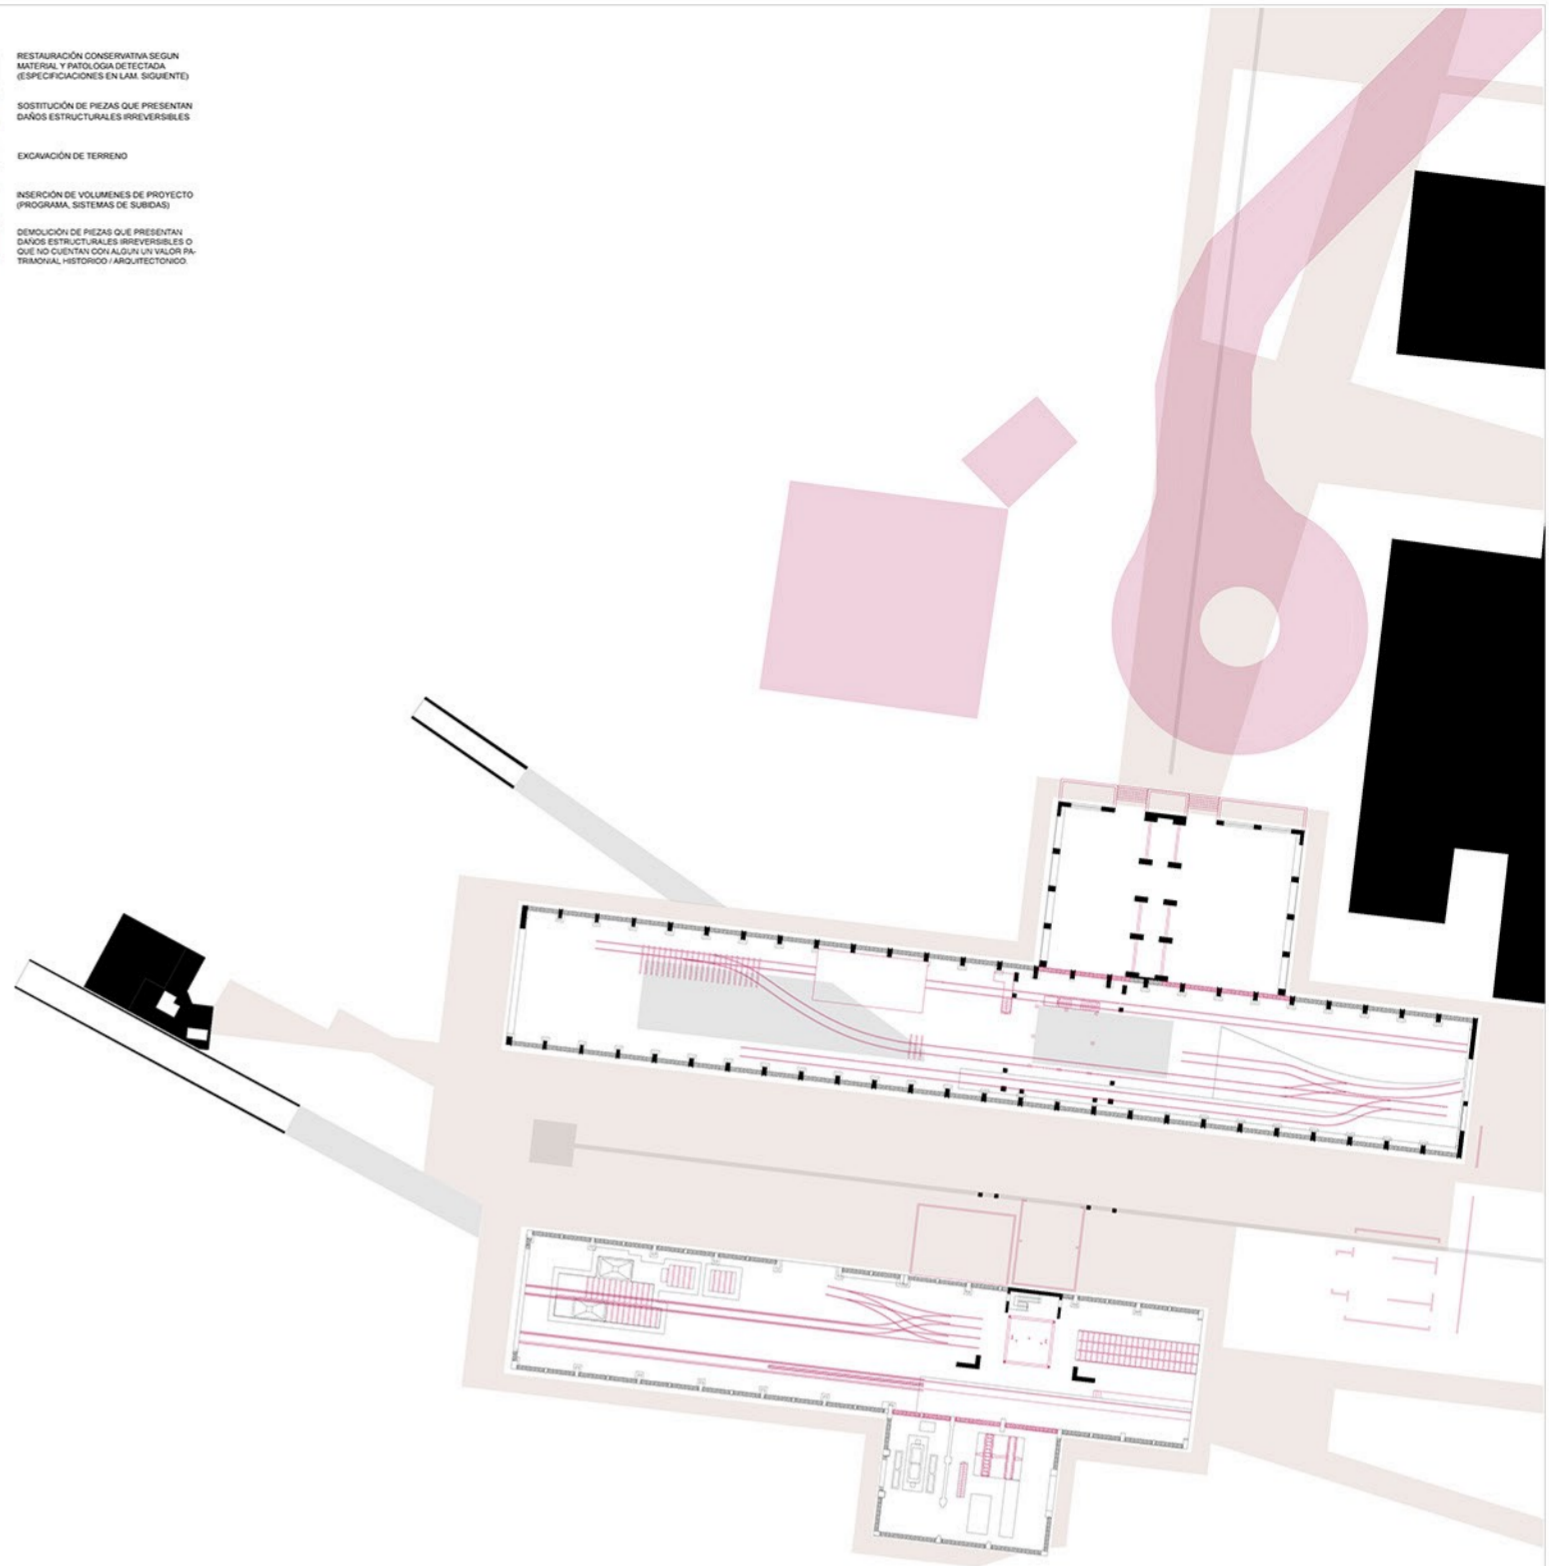


PRIMER NIVEL

- LEYENDA**
- RESTAURACIÓN CONSERVATIVA SEGUN MATERIAL Y PATOLOGIA DETECTADA (ESPECIFICACIONES EN LA M. SIGUIENTE)
 - SUSTITUCIÓN DE PIEZAS QUE PRESENTAN DAÑOS ESTRUCTURALES IRREVERSIBLES
 - EXCAVACIÓN DE TERRENO
 - INSERCIÓN DE VOLUMENES DE PROYECTO (PROGRAMA, SISTEMAS DE SUELDAS)
 - DEMOLICIÓN DE PIEZAS QUE PRESENTAN DAÑOS ESTRUCTURALES IRREVERSIBLES O QUE NO CUENTAN CON ALGUN VALOR PATRIMONIAL, HISTÓRICO O ARQUITECTÓNICO

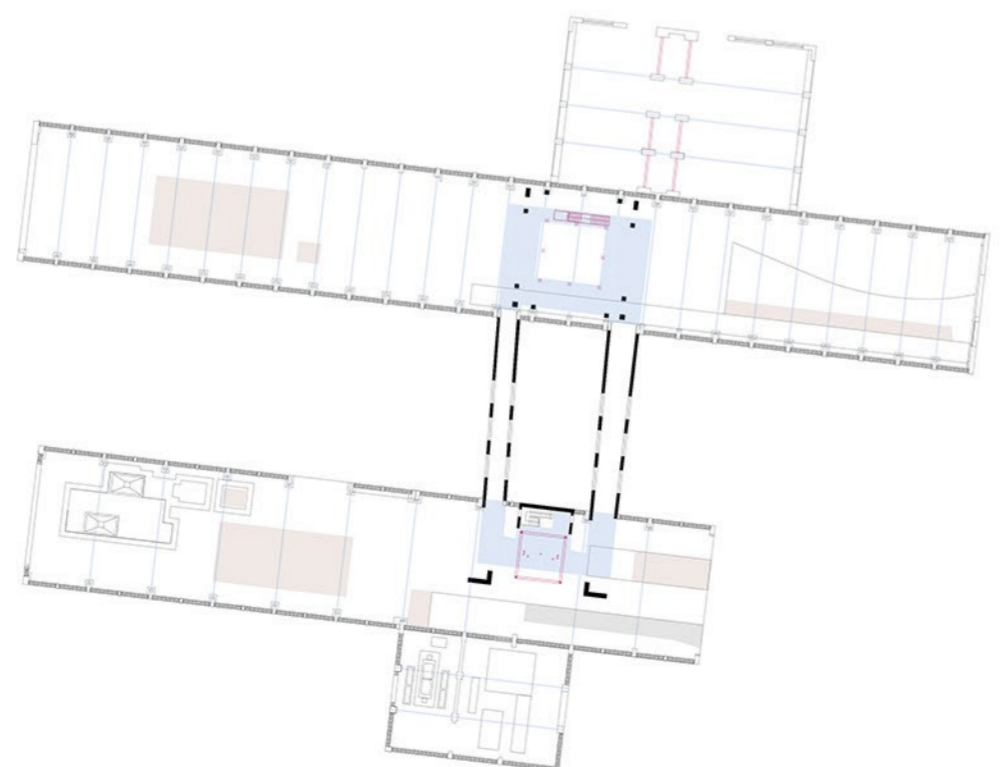

SEGUNDO NIVEL

- LEYENDA**
- RESTAURACIÓN CONSERVATIVA SEGUN MATERIAL Y PATOLOGIA DETECTADA (ESPECIFICACIONES EN LA M. SIGUIENTE)
 - SUSTITUCIÓN DE PIEZAS QUE PRESENTAN DAÑOS ESTRUCTURALES IRREVERSIBLES
 - EXCAVACIÓN DE TERRENO
 - INSERCIÓN DE VOLUMENES DE PROYECTO (PROGRAMA, SISTEMAS DE SUELDAS)
 - DEMOLICIÓN DE PIEZAS QUE PRESENTAN DAÑOS ESTRUCTURALES IRREVERSIBLES O QUE NO CUENTAN CON ALGUN VALOR PATRIMONIAL, HISTÓRICO O ARQUITECTÓNICO

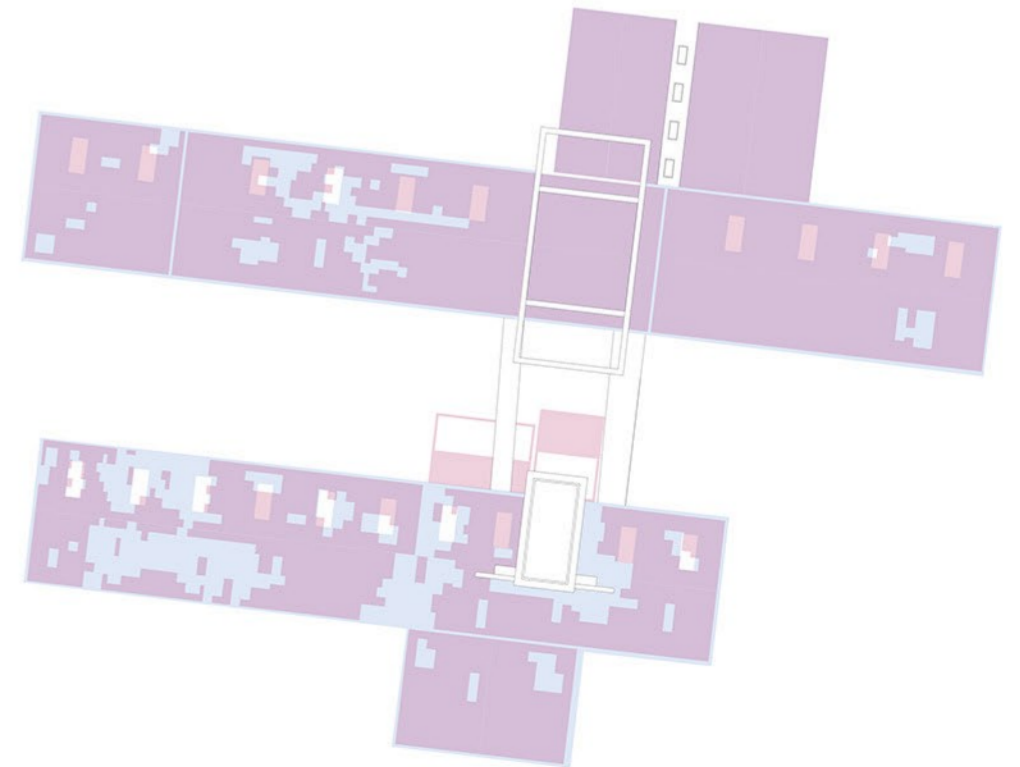

NIVEL DE CUBIERTA