
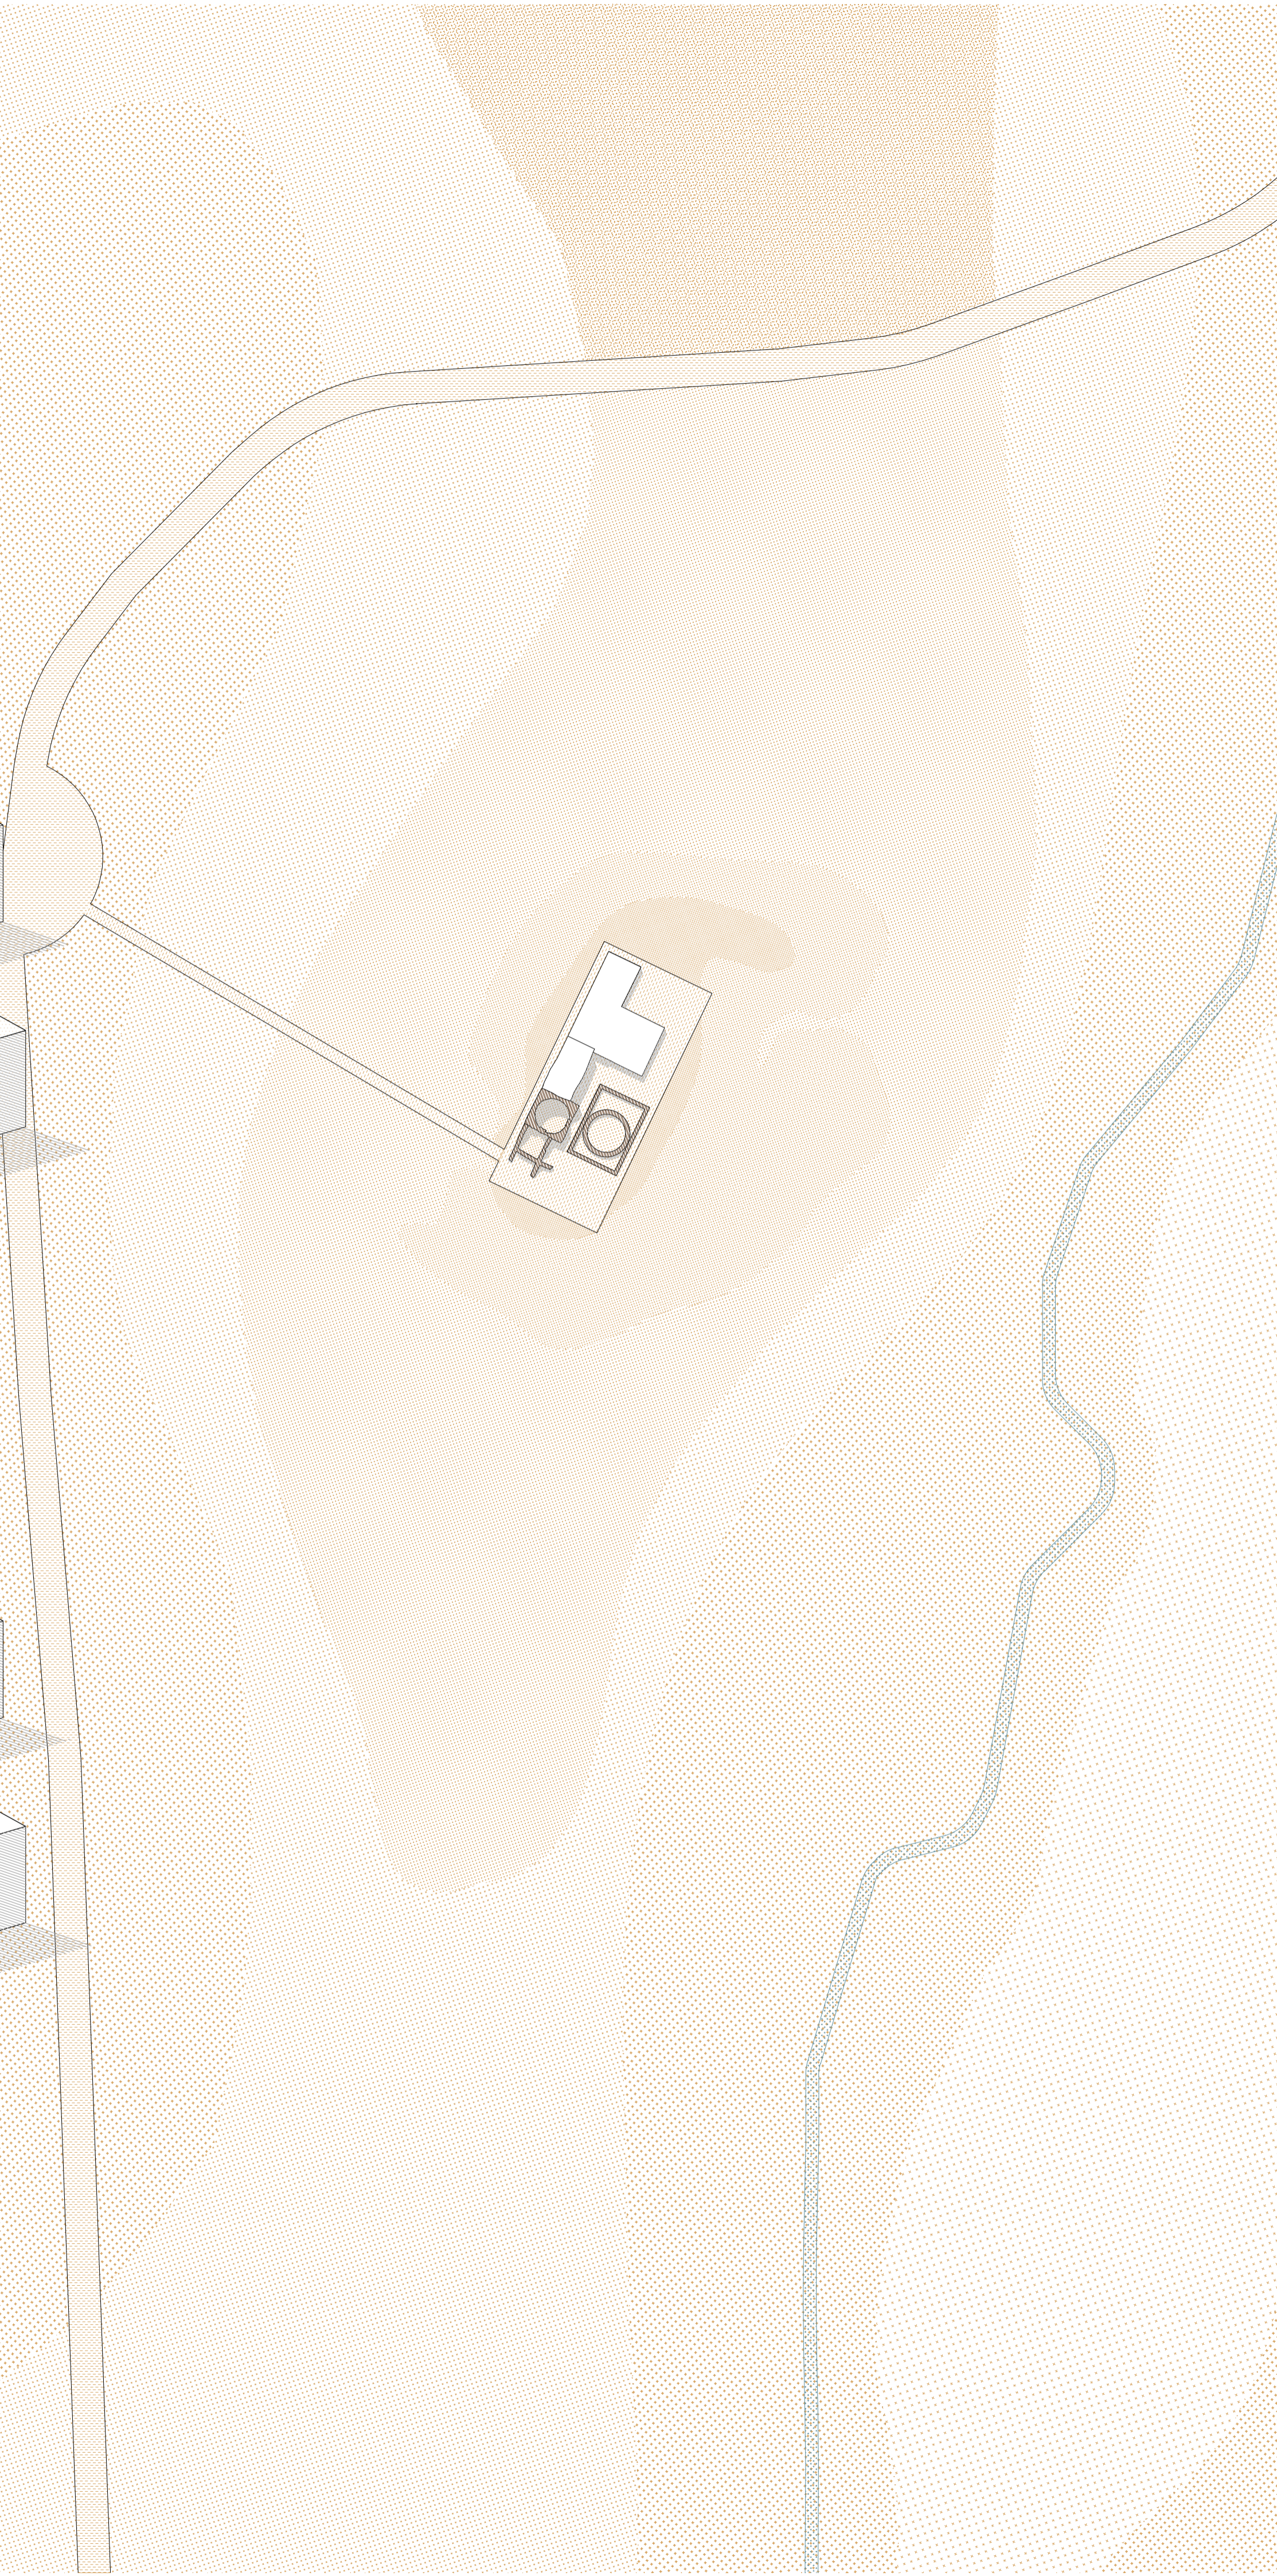
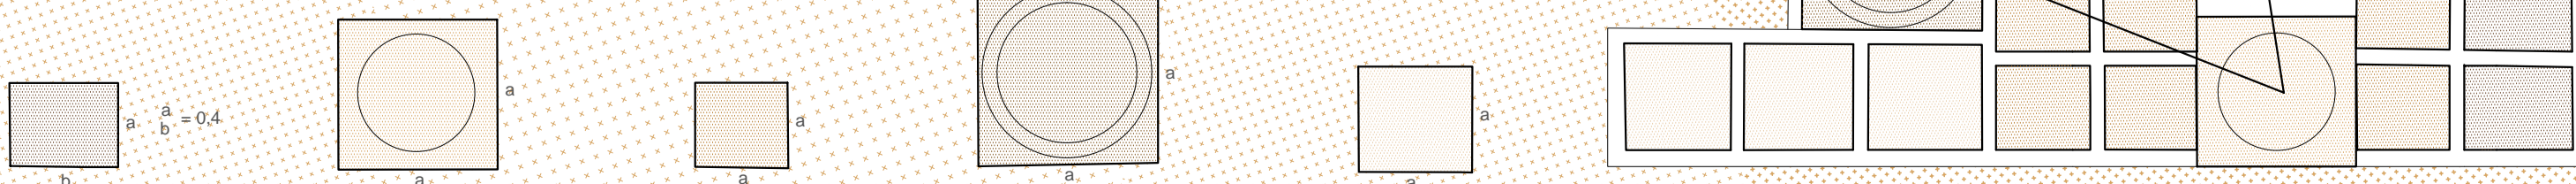
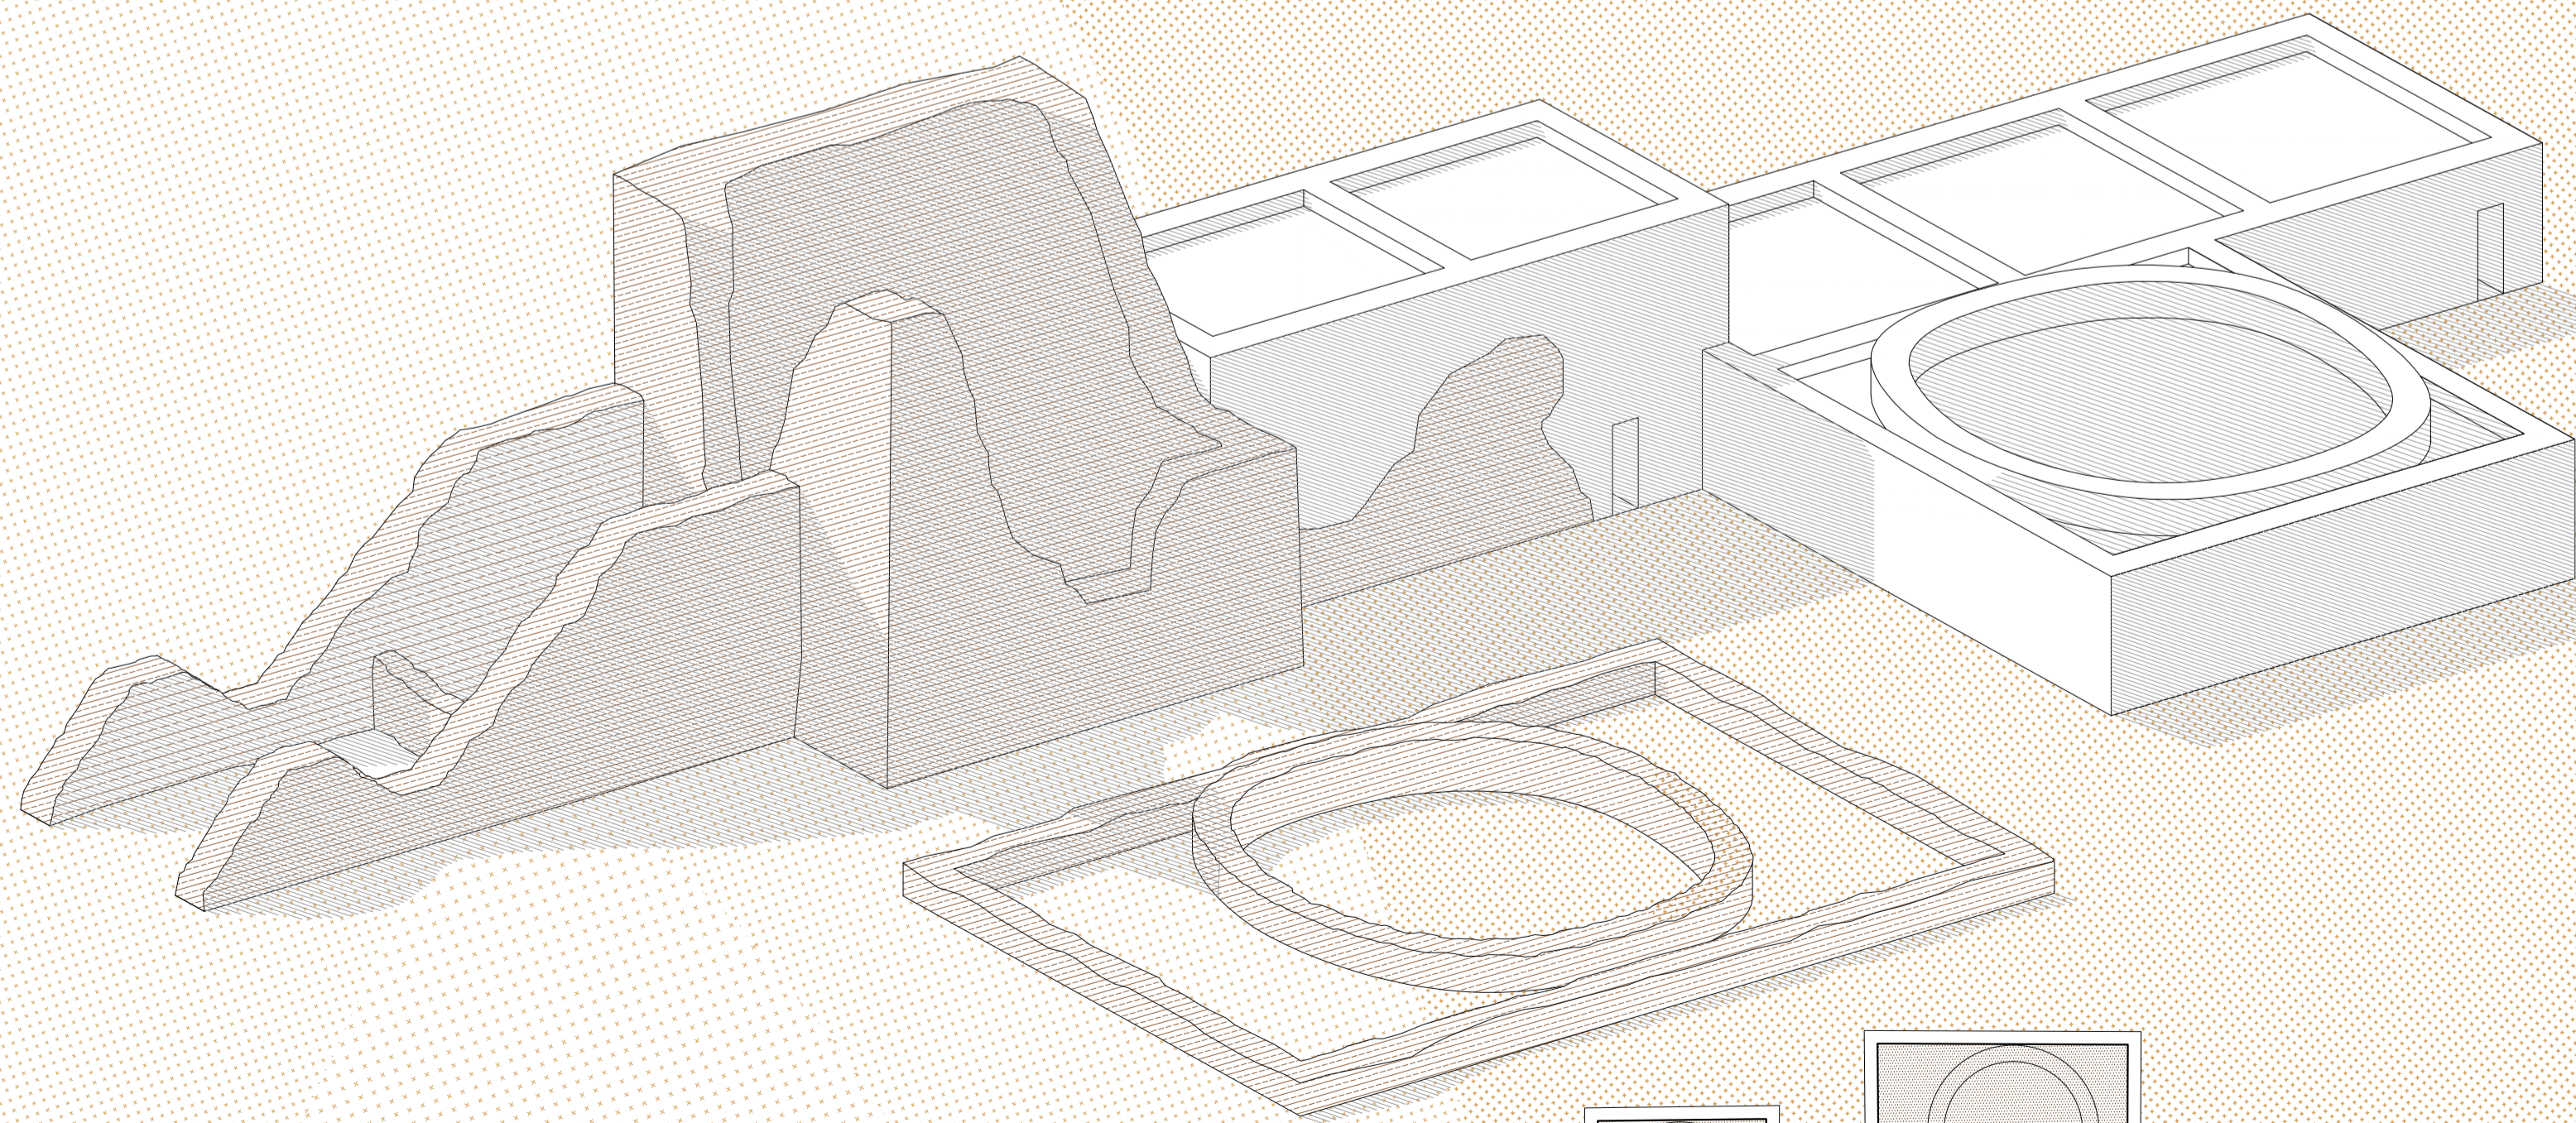


piano1_h2.18m
 piano2_h2.26m
 piano3_h2.33m

Kiva a Torre

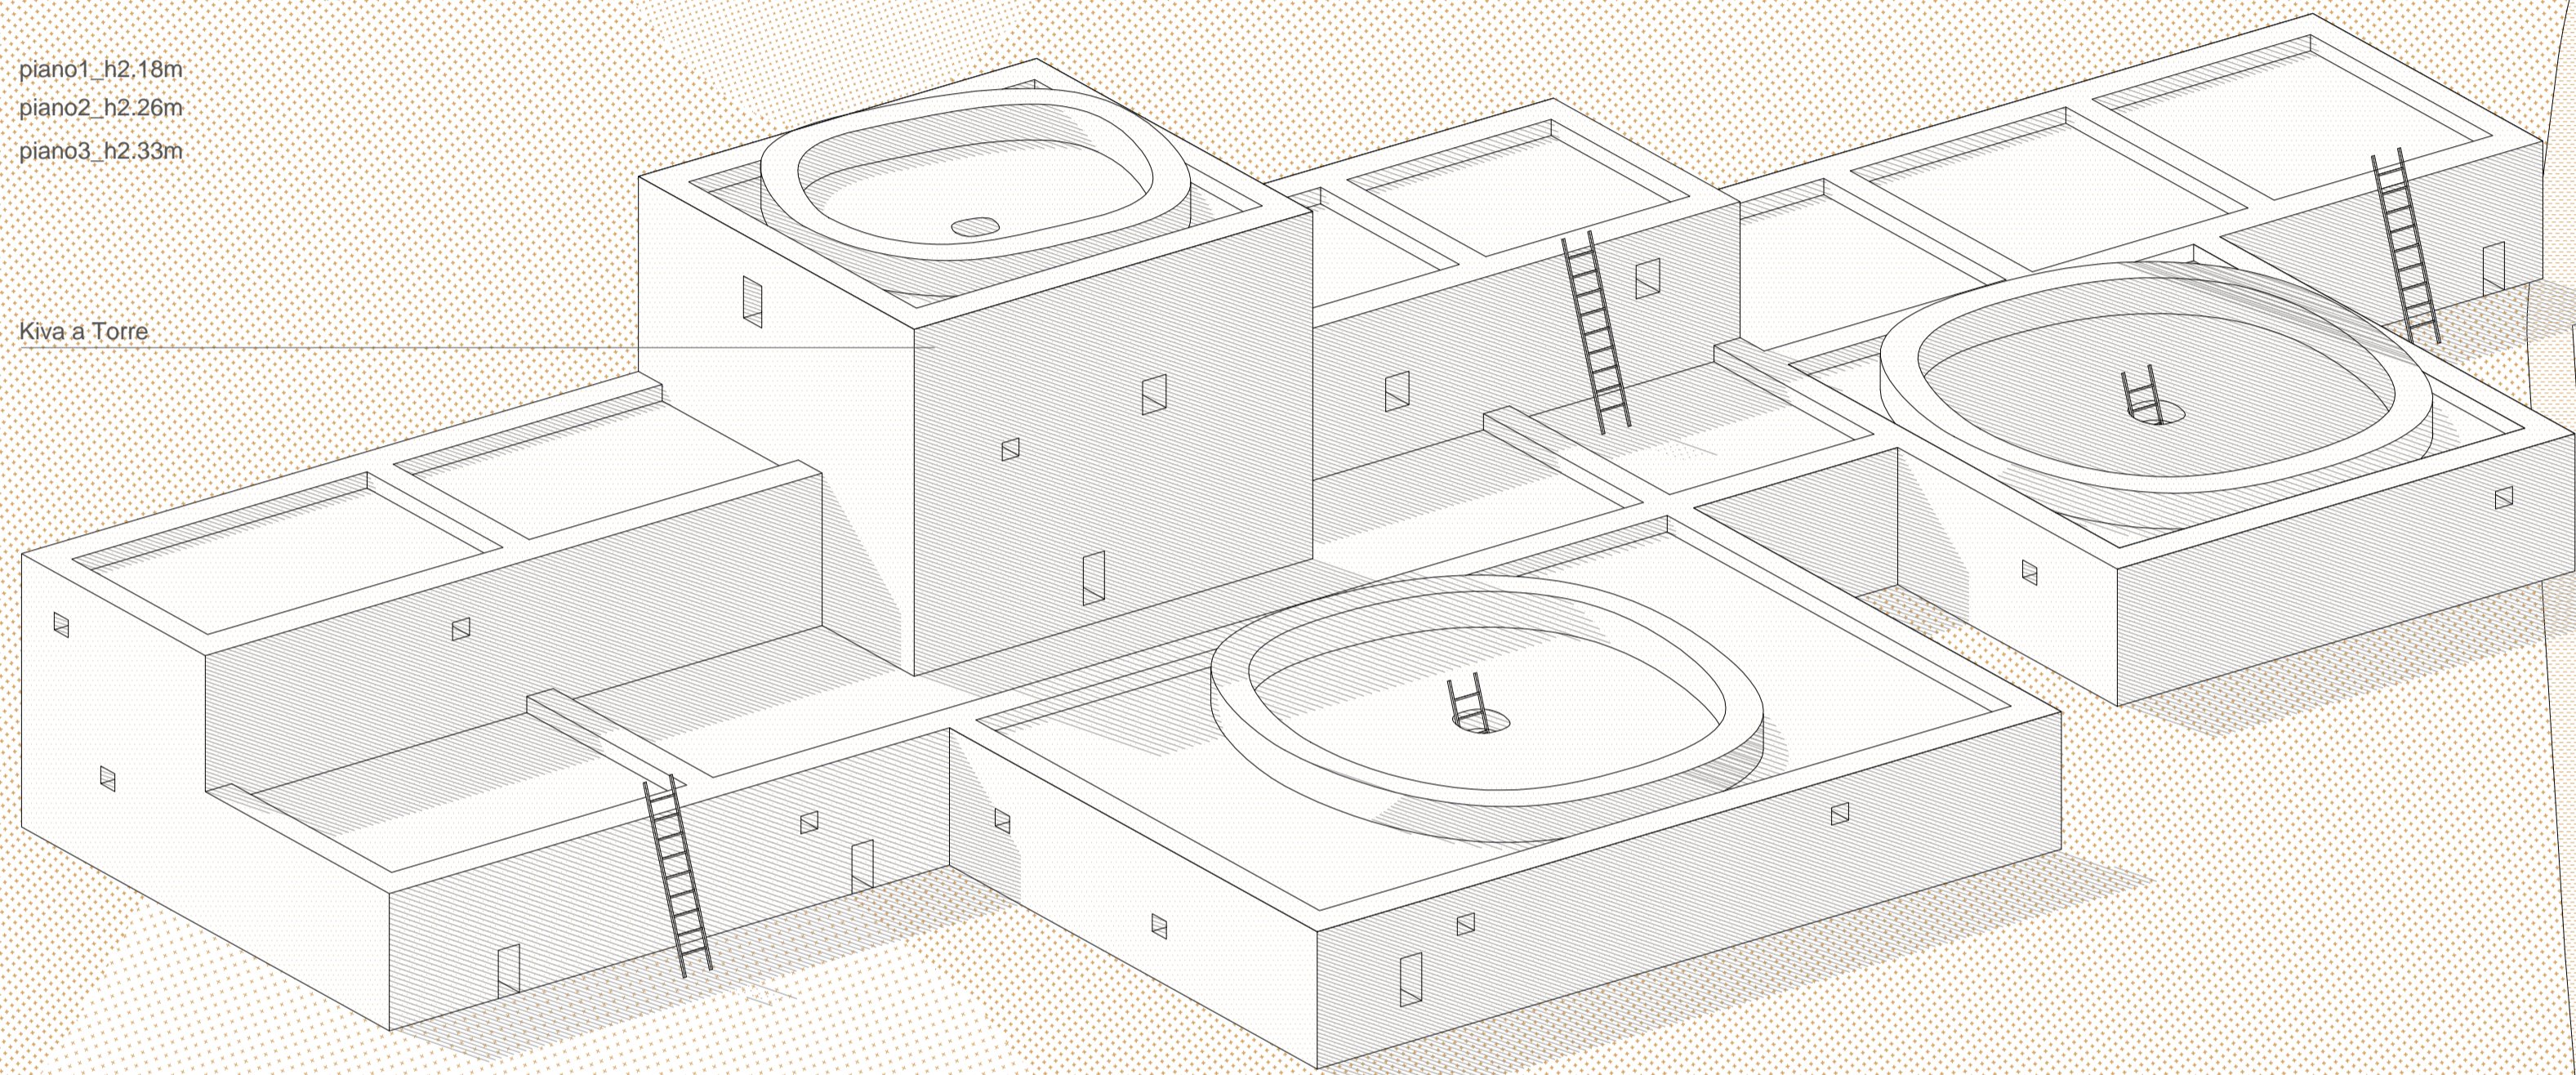

Politecnico di Milano
 Scuola di Architettura e Società
 Anno Accademico 2013-2014
 Valorizzazione del Chaco Culture National
 Historical Park
 realizzazione del sito archeologico Pueblo del
 Arroyo e Kin Klizhin e progetto di un centro per le
 attività turistiche

Tesi di Laurea di:
 Martina Canedoli
 Francesca Delvo

Relatore:
 prof. Pier Federico Callari

Correlatori:
 arch. Francesco Leoni
 arch. Sara Girardani
 arch. Paolo Conforti
 arch. Ginevra Tognaletta
 arch. Valentina Renzulli

KIN KLIZHIN Masterplan
 1:1000

Tavola n°

5