
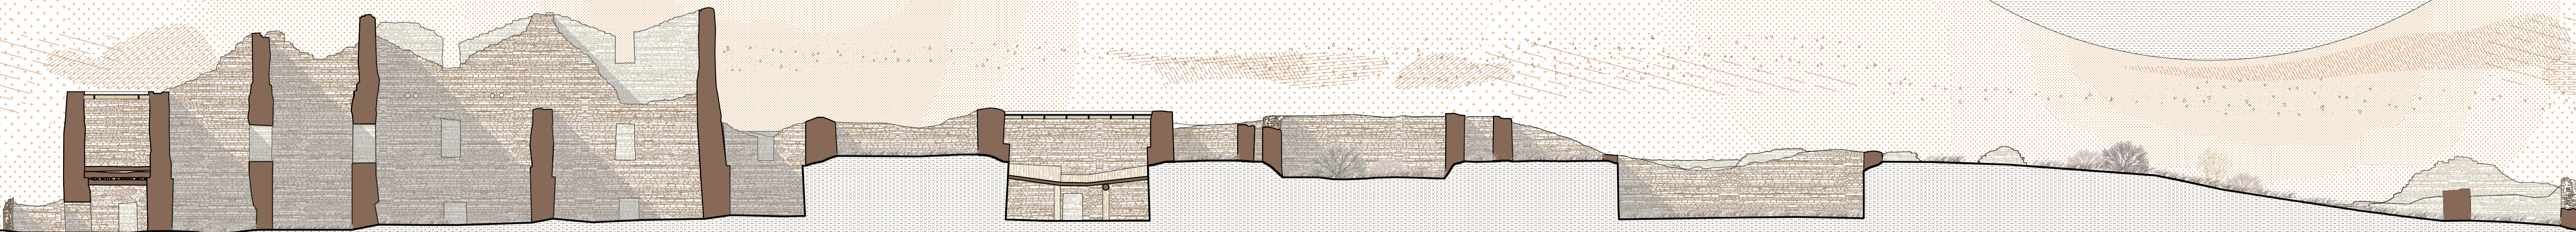


Tri-wall


- Copertura originale
- Casseforme per macinare il mais originali
- Scalini originali
- Porta a T
- Muro sostenuto da architrave

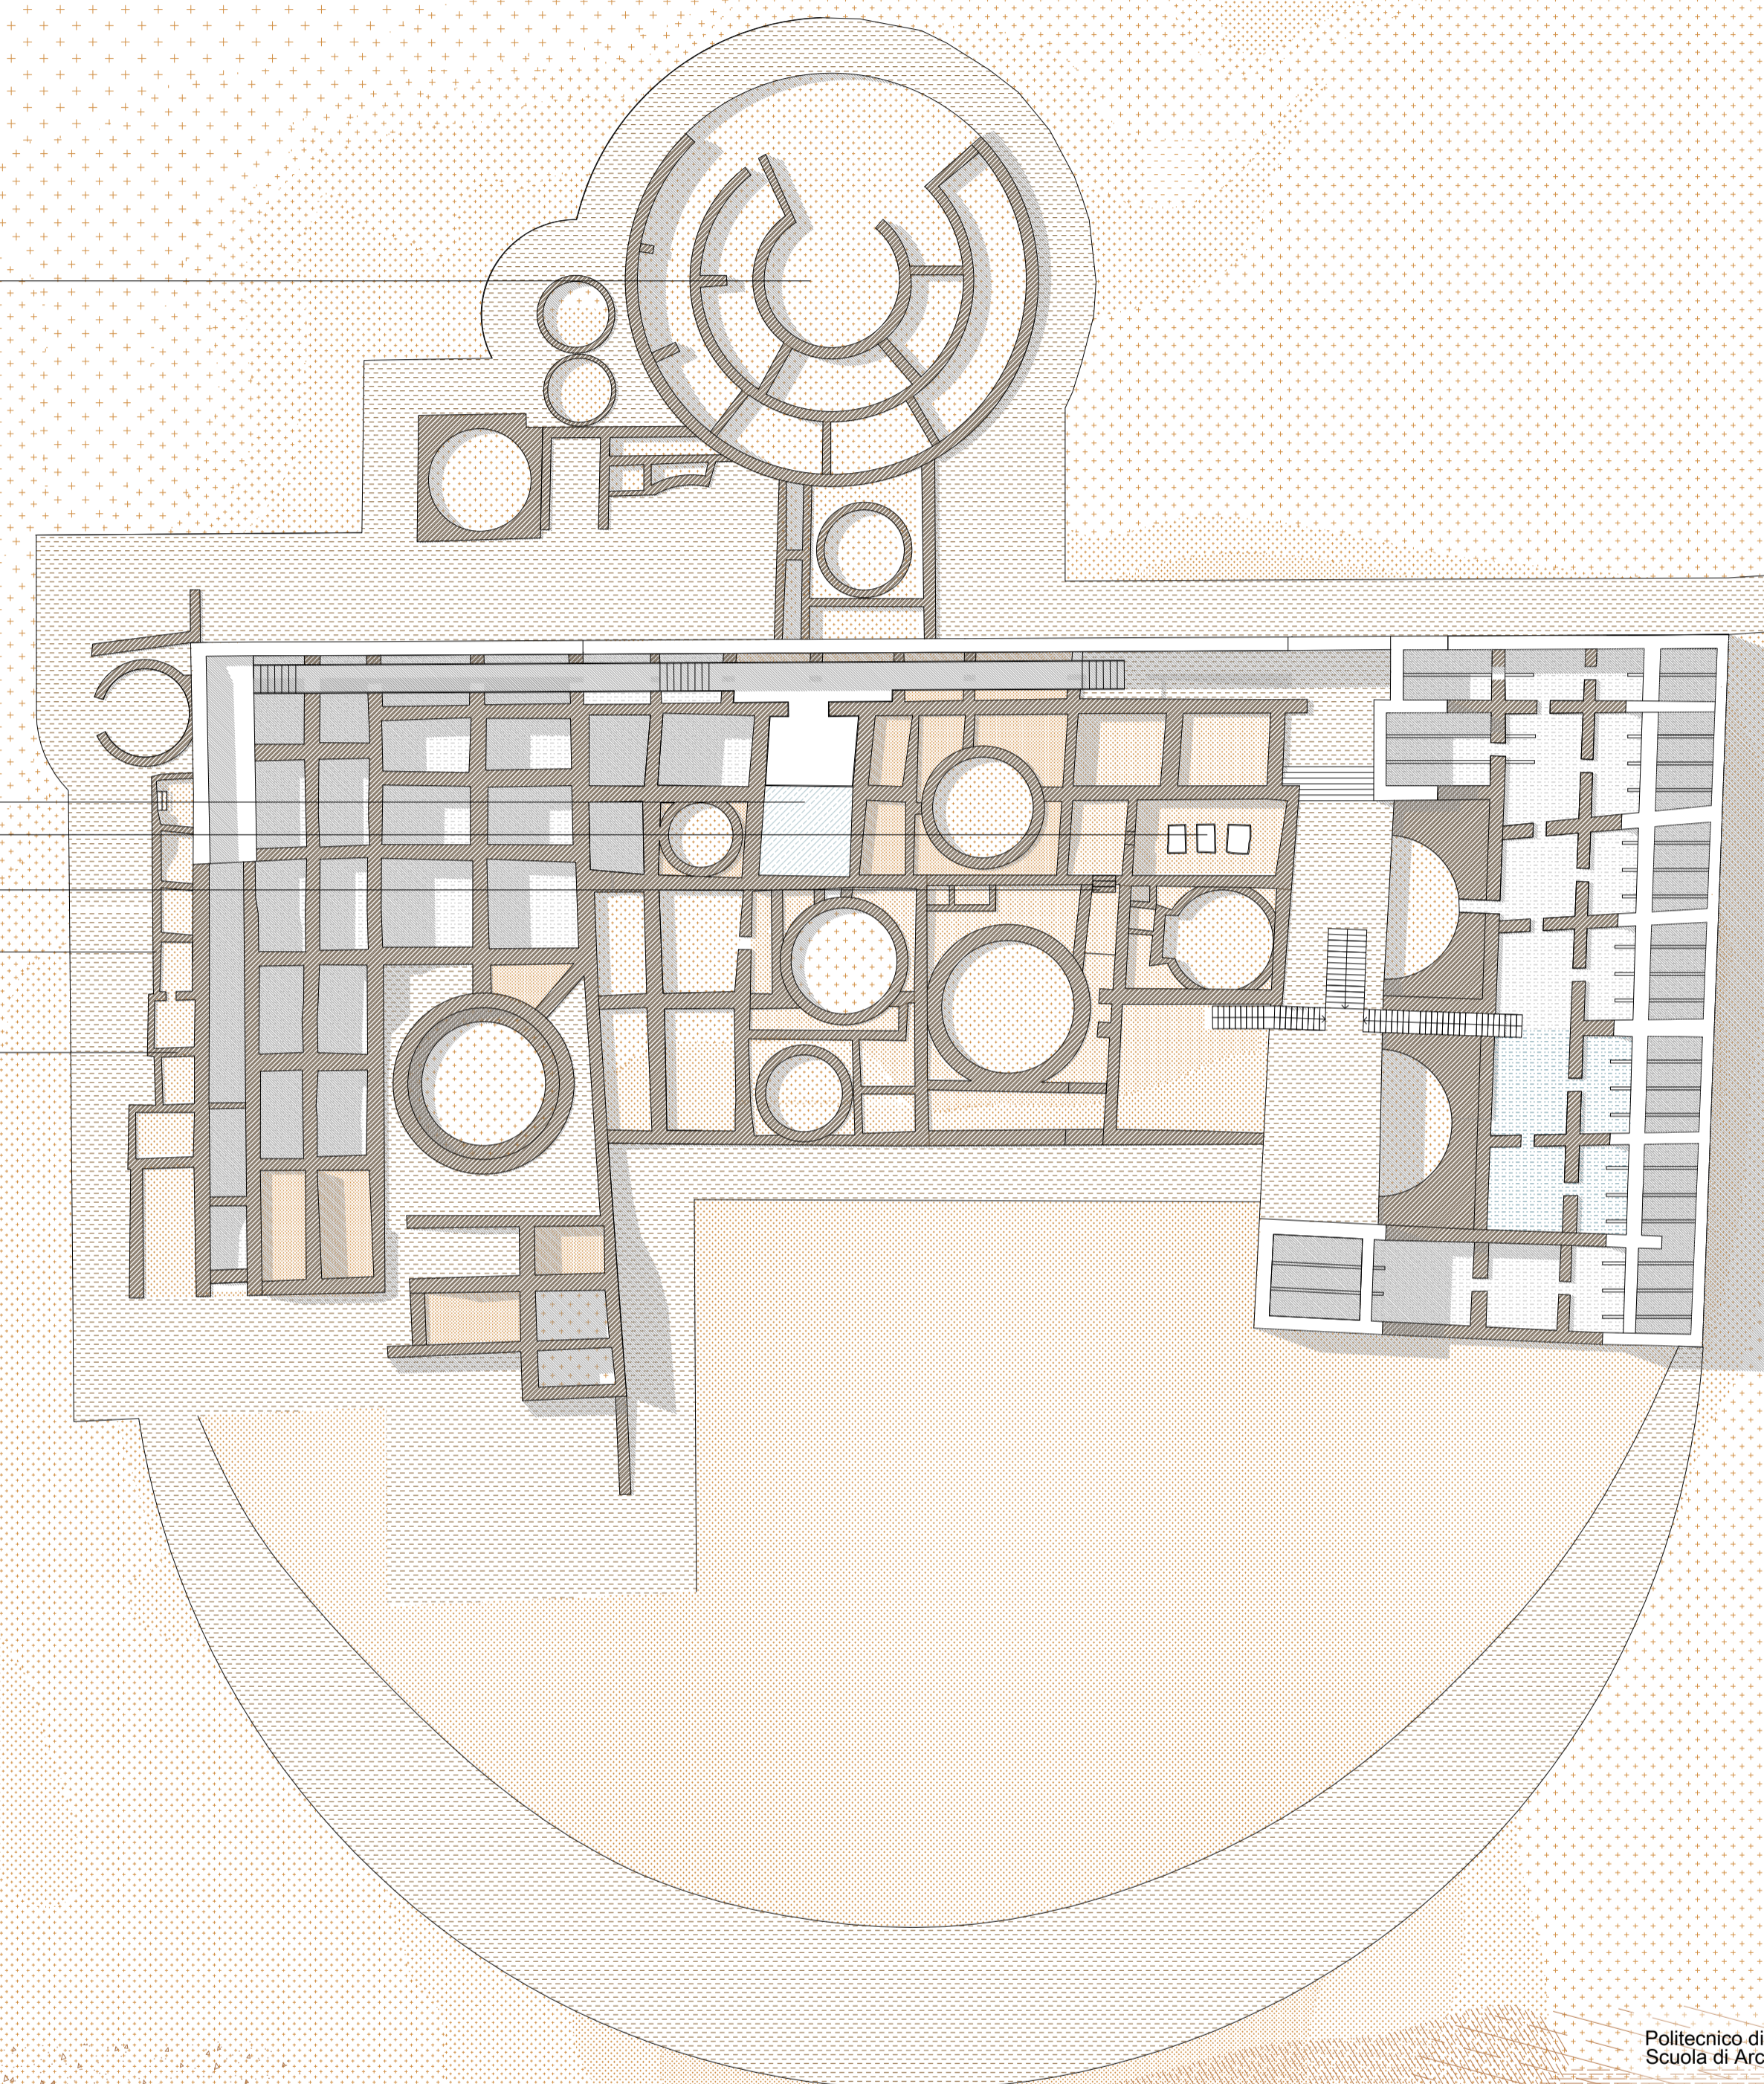

Politecnico di Milano  
Scuola di Architettura e Società  
Anno Accademico 2013-2014  
Valorizzazione del Chaco Culture National Historical Park  
musealizzazione dei siti archeologici Pueblo del Arroyo e Kin Kizhin e progetto di un centro per le attività turistiche

Pianta stato di fatto  
Pianta stato di progetto  
0 100m  
0 10m

Sezione AA  
1:100

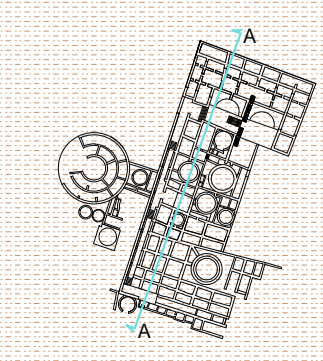

Tesi di Laurea di:  
Martina Cenedoli  
Francesca Delvò  
Relatore:  
prof. Pier Federico Calian  
Correlatori:  
arch. Francesco Leoni  
arch. Sara Ghisardani  
arch. Paolo Conforti  
arch. Ginevra Tognolaletta  
arch. Valentina Rencuzzi