
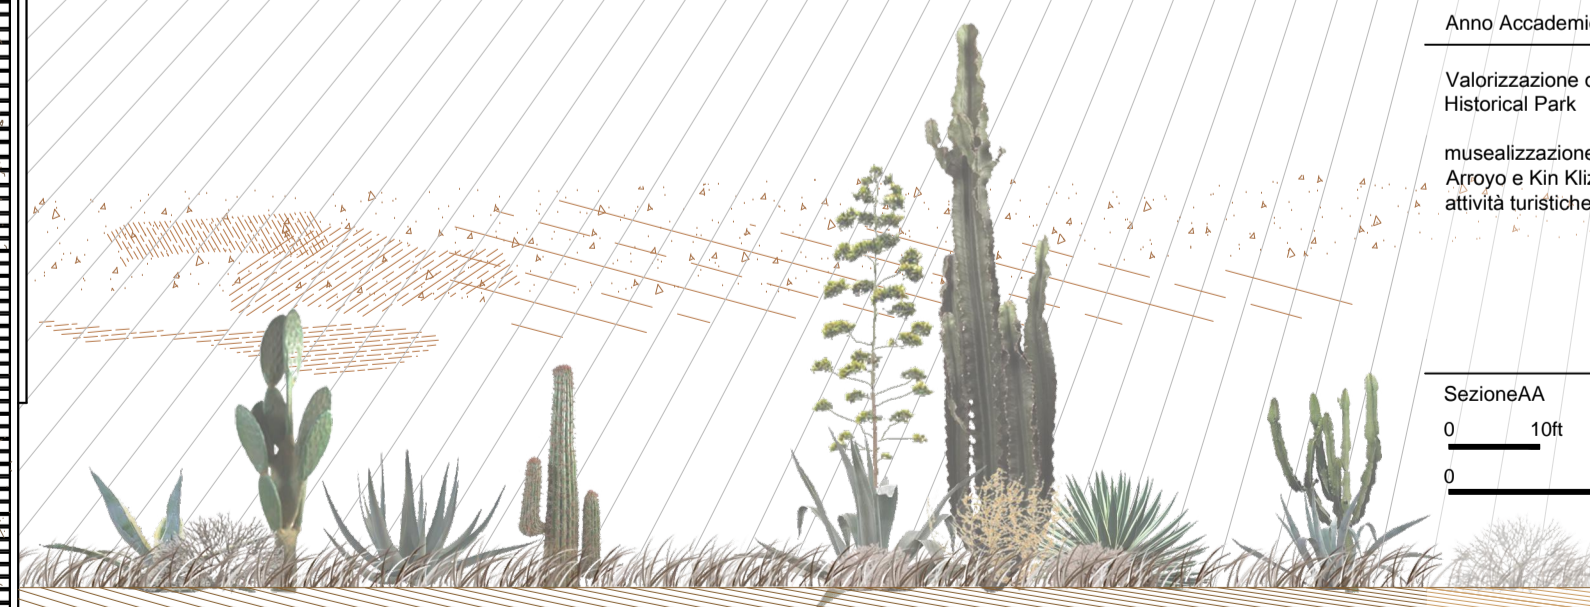
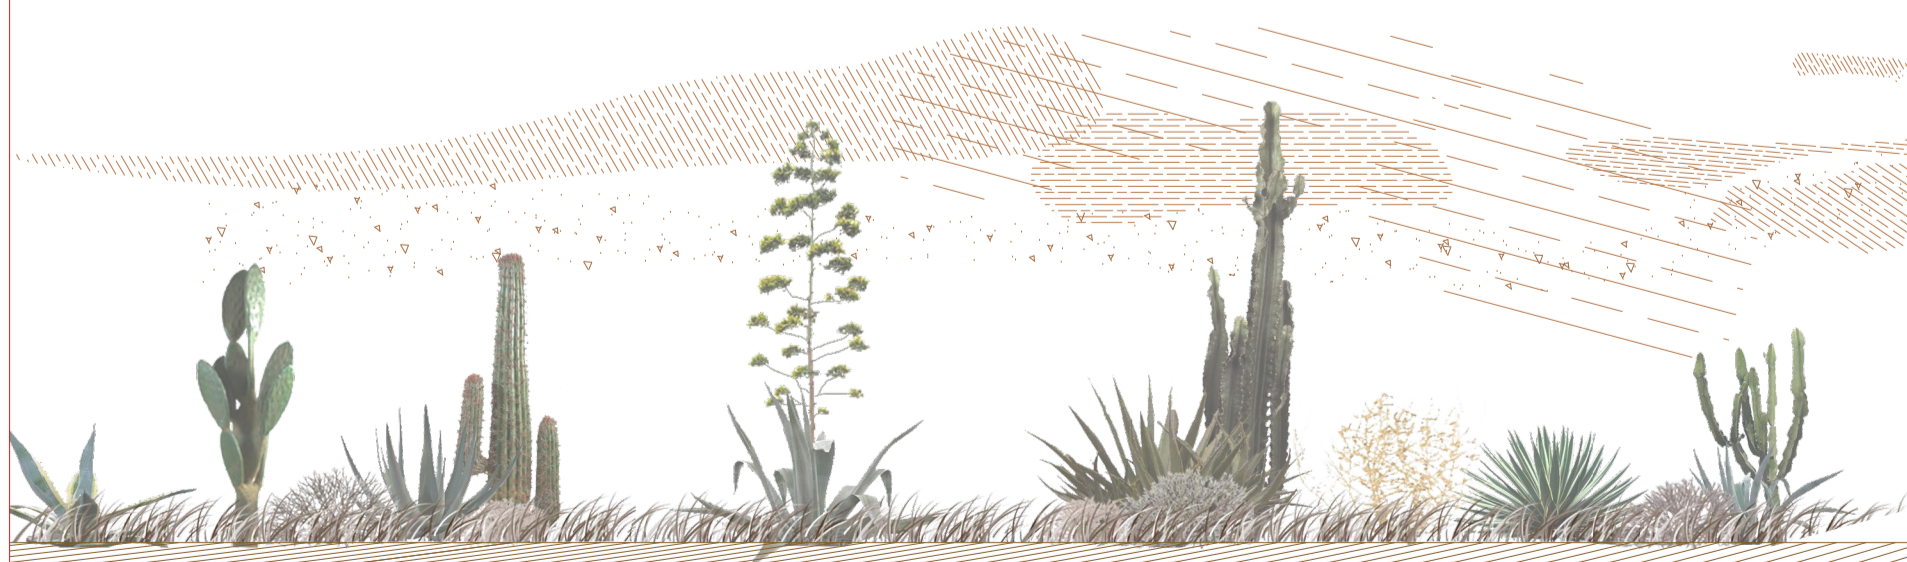
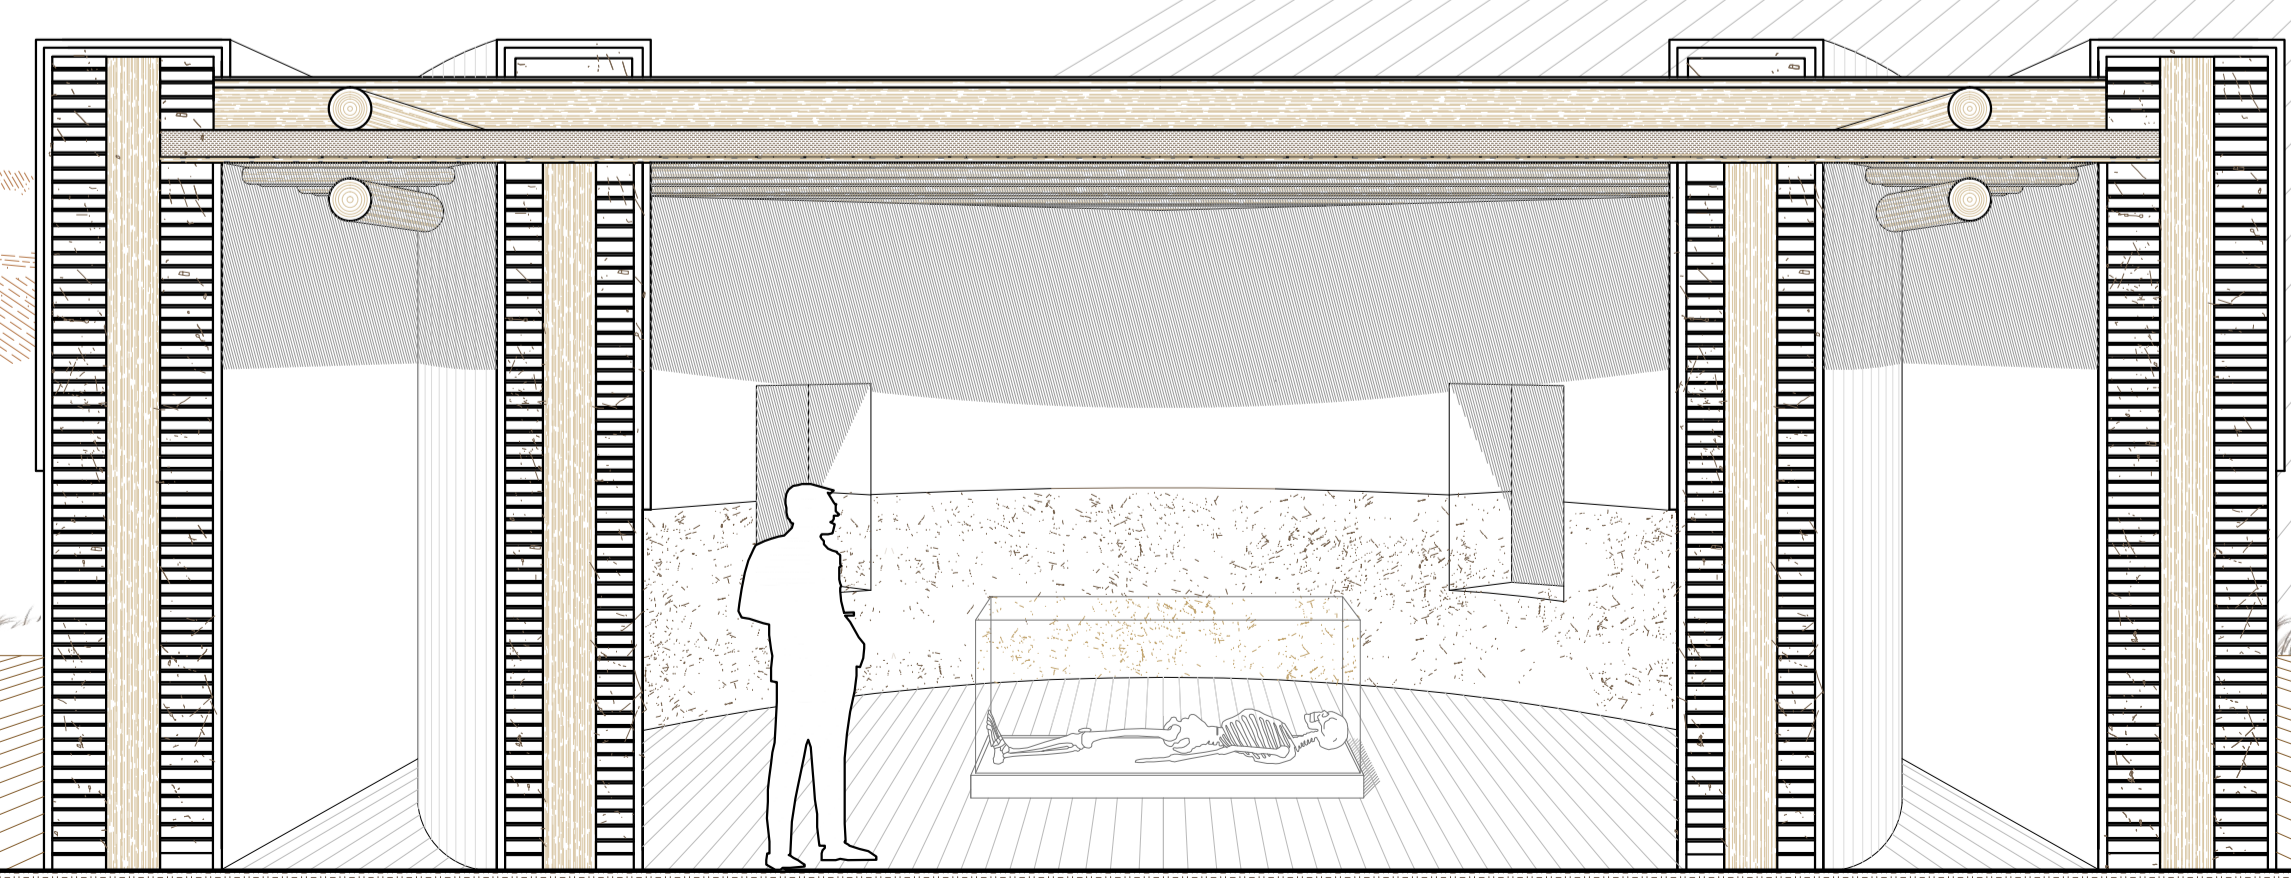
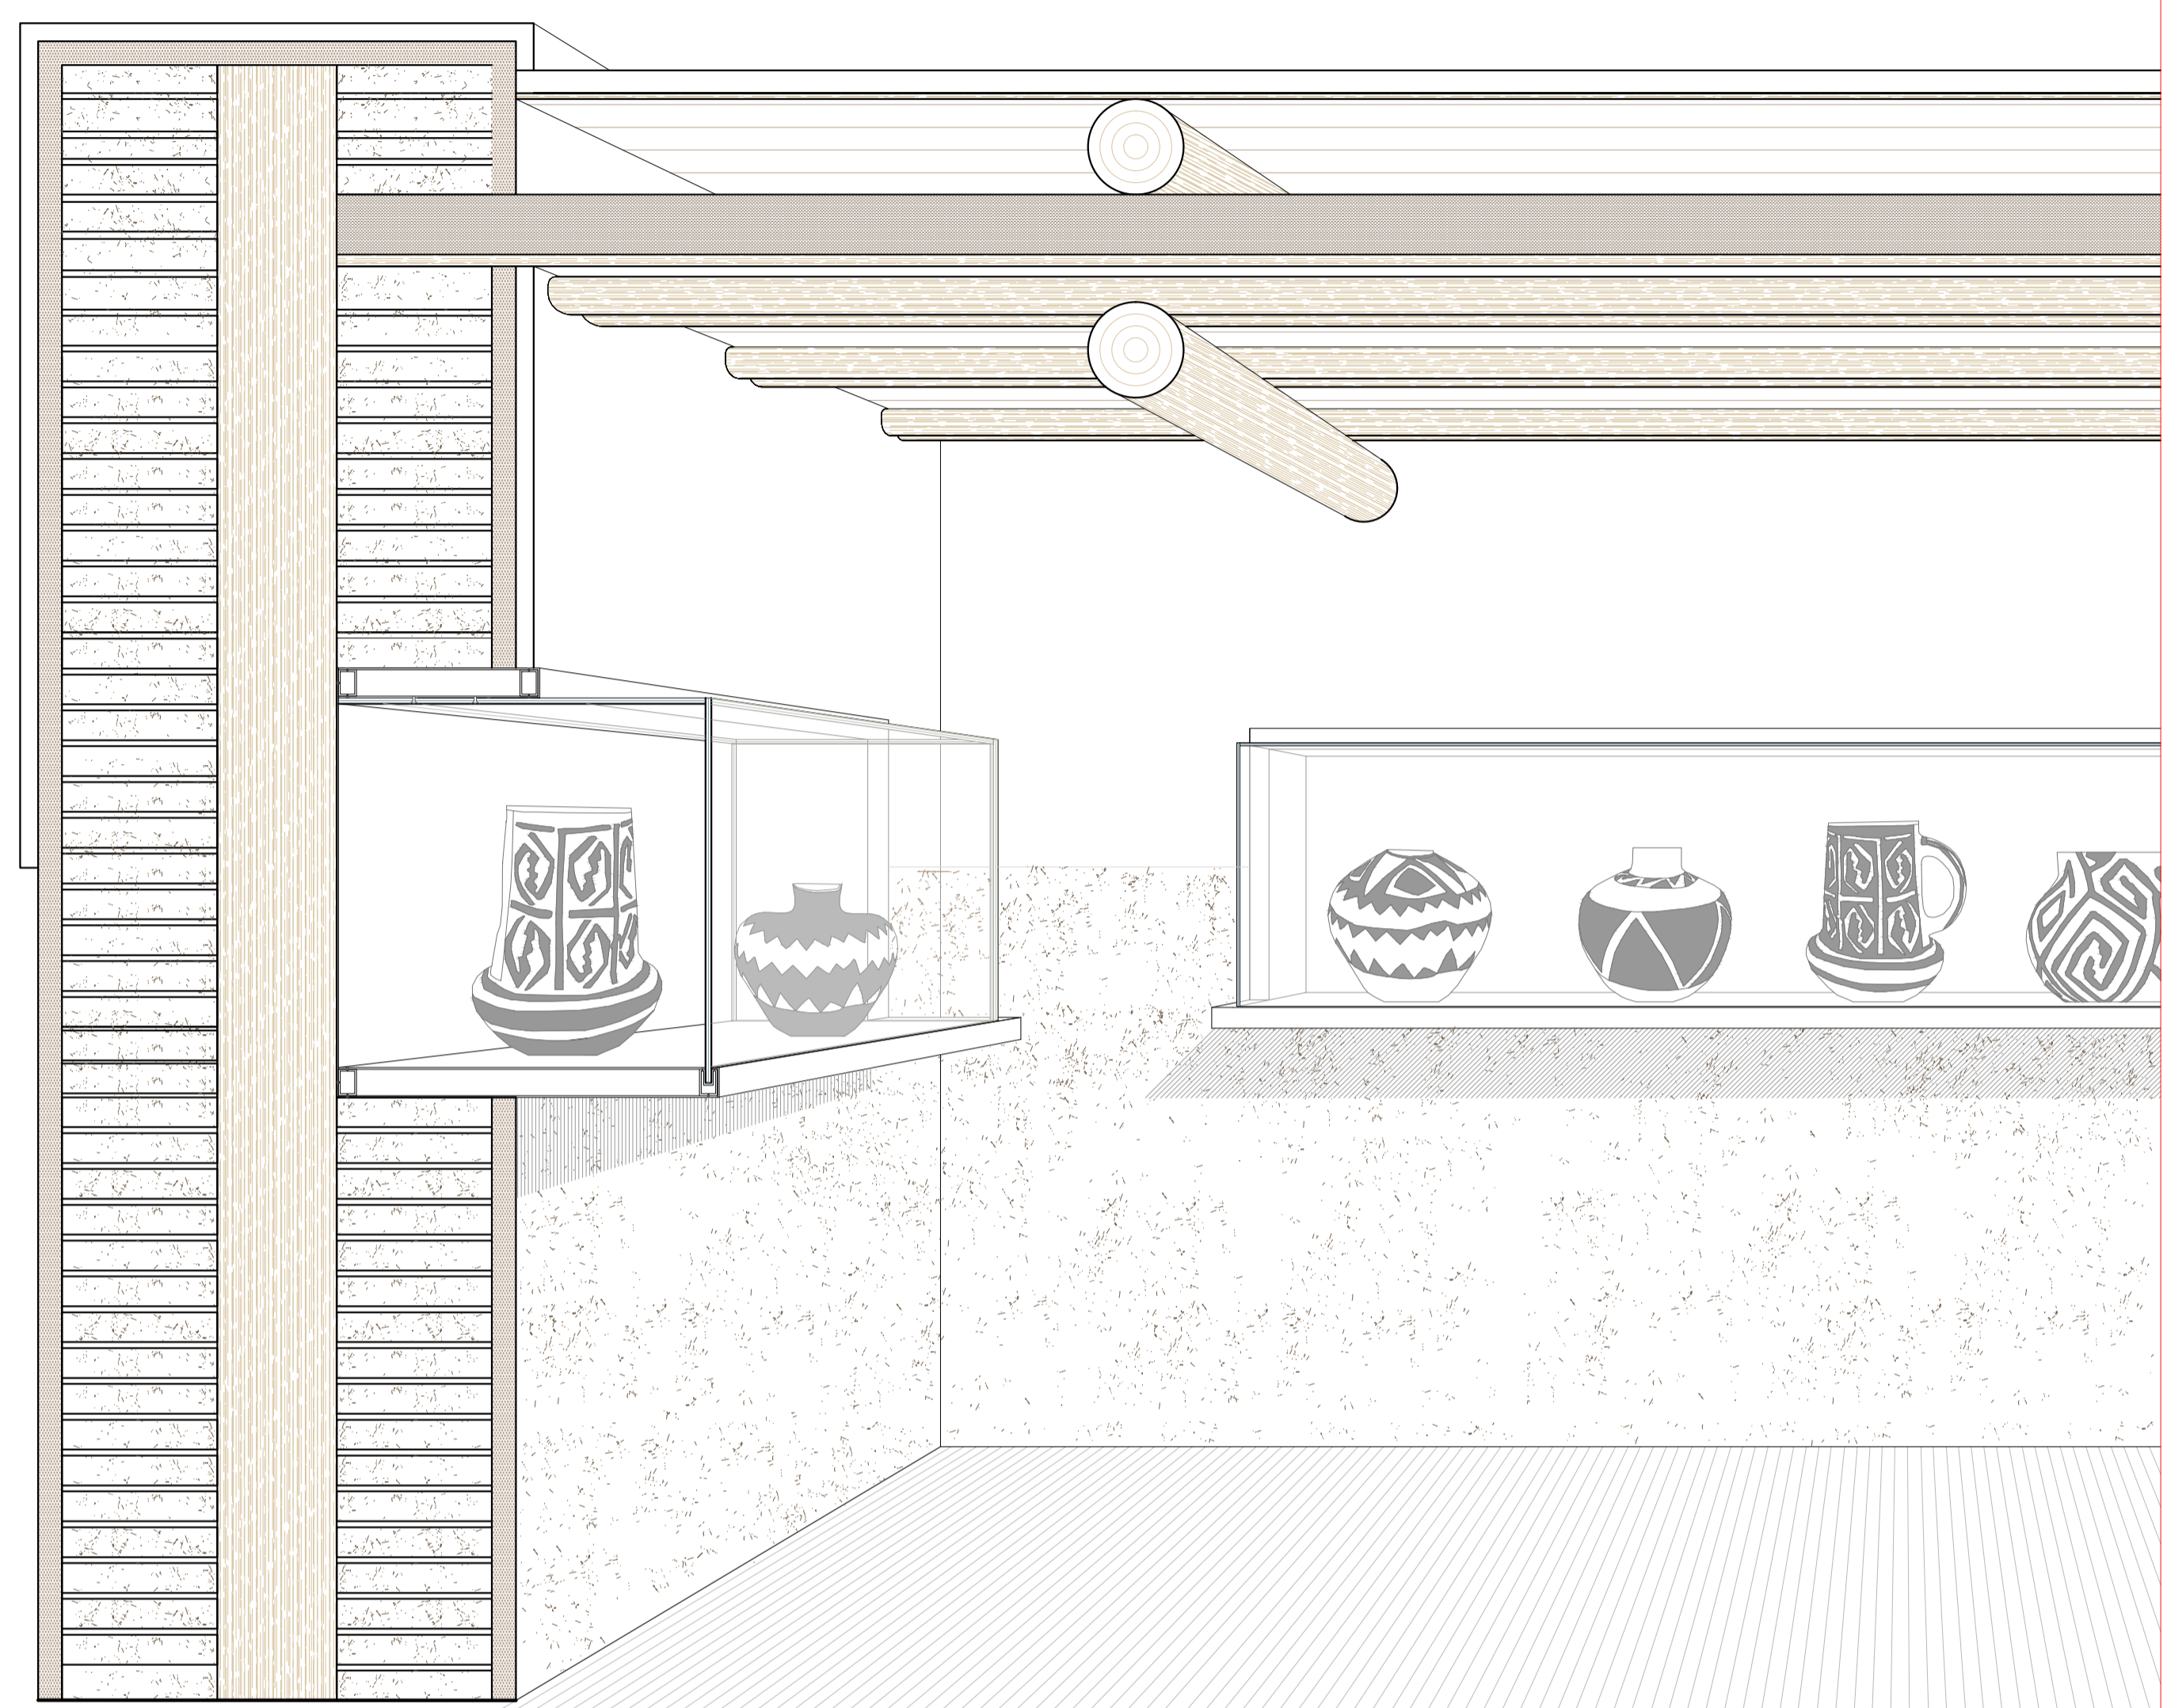
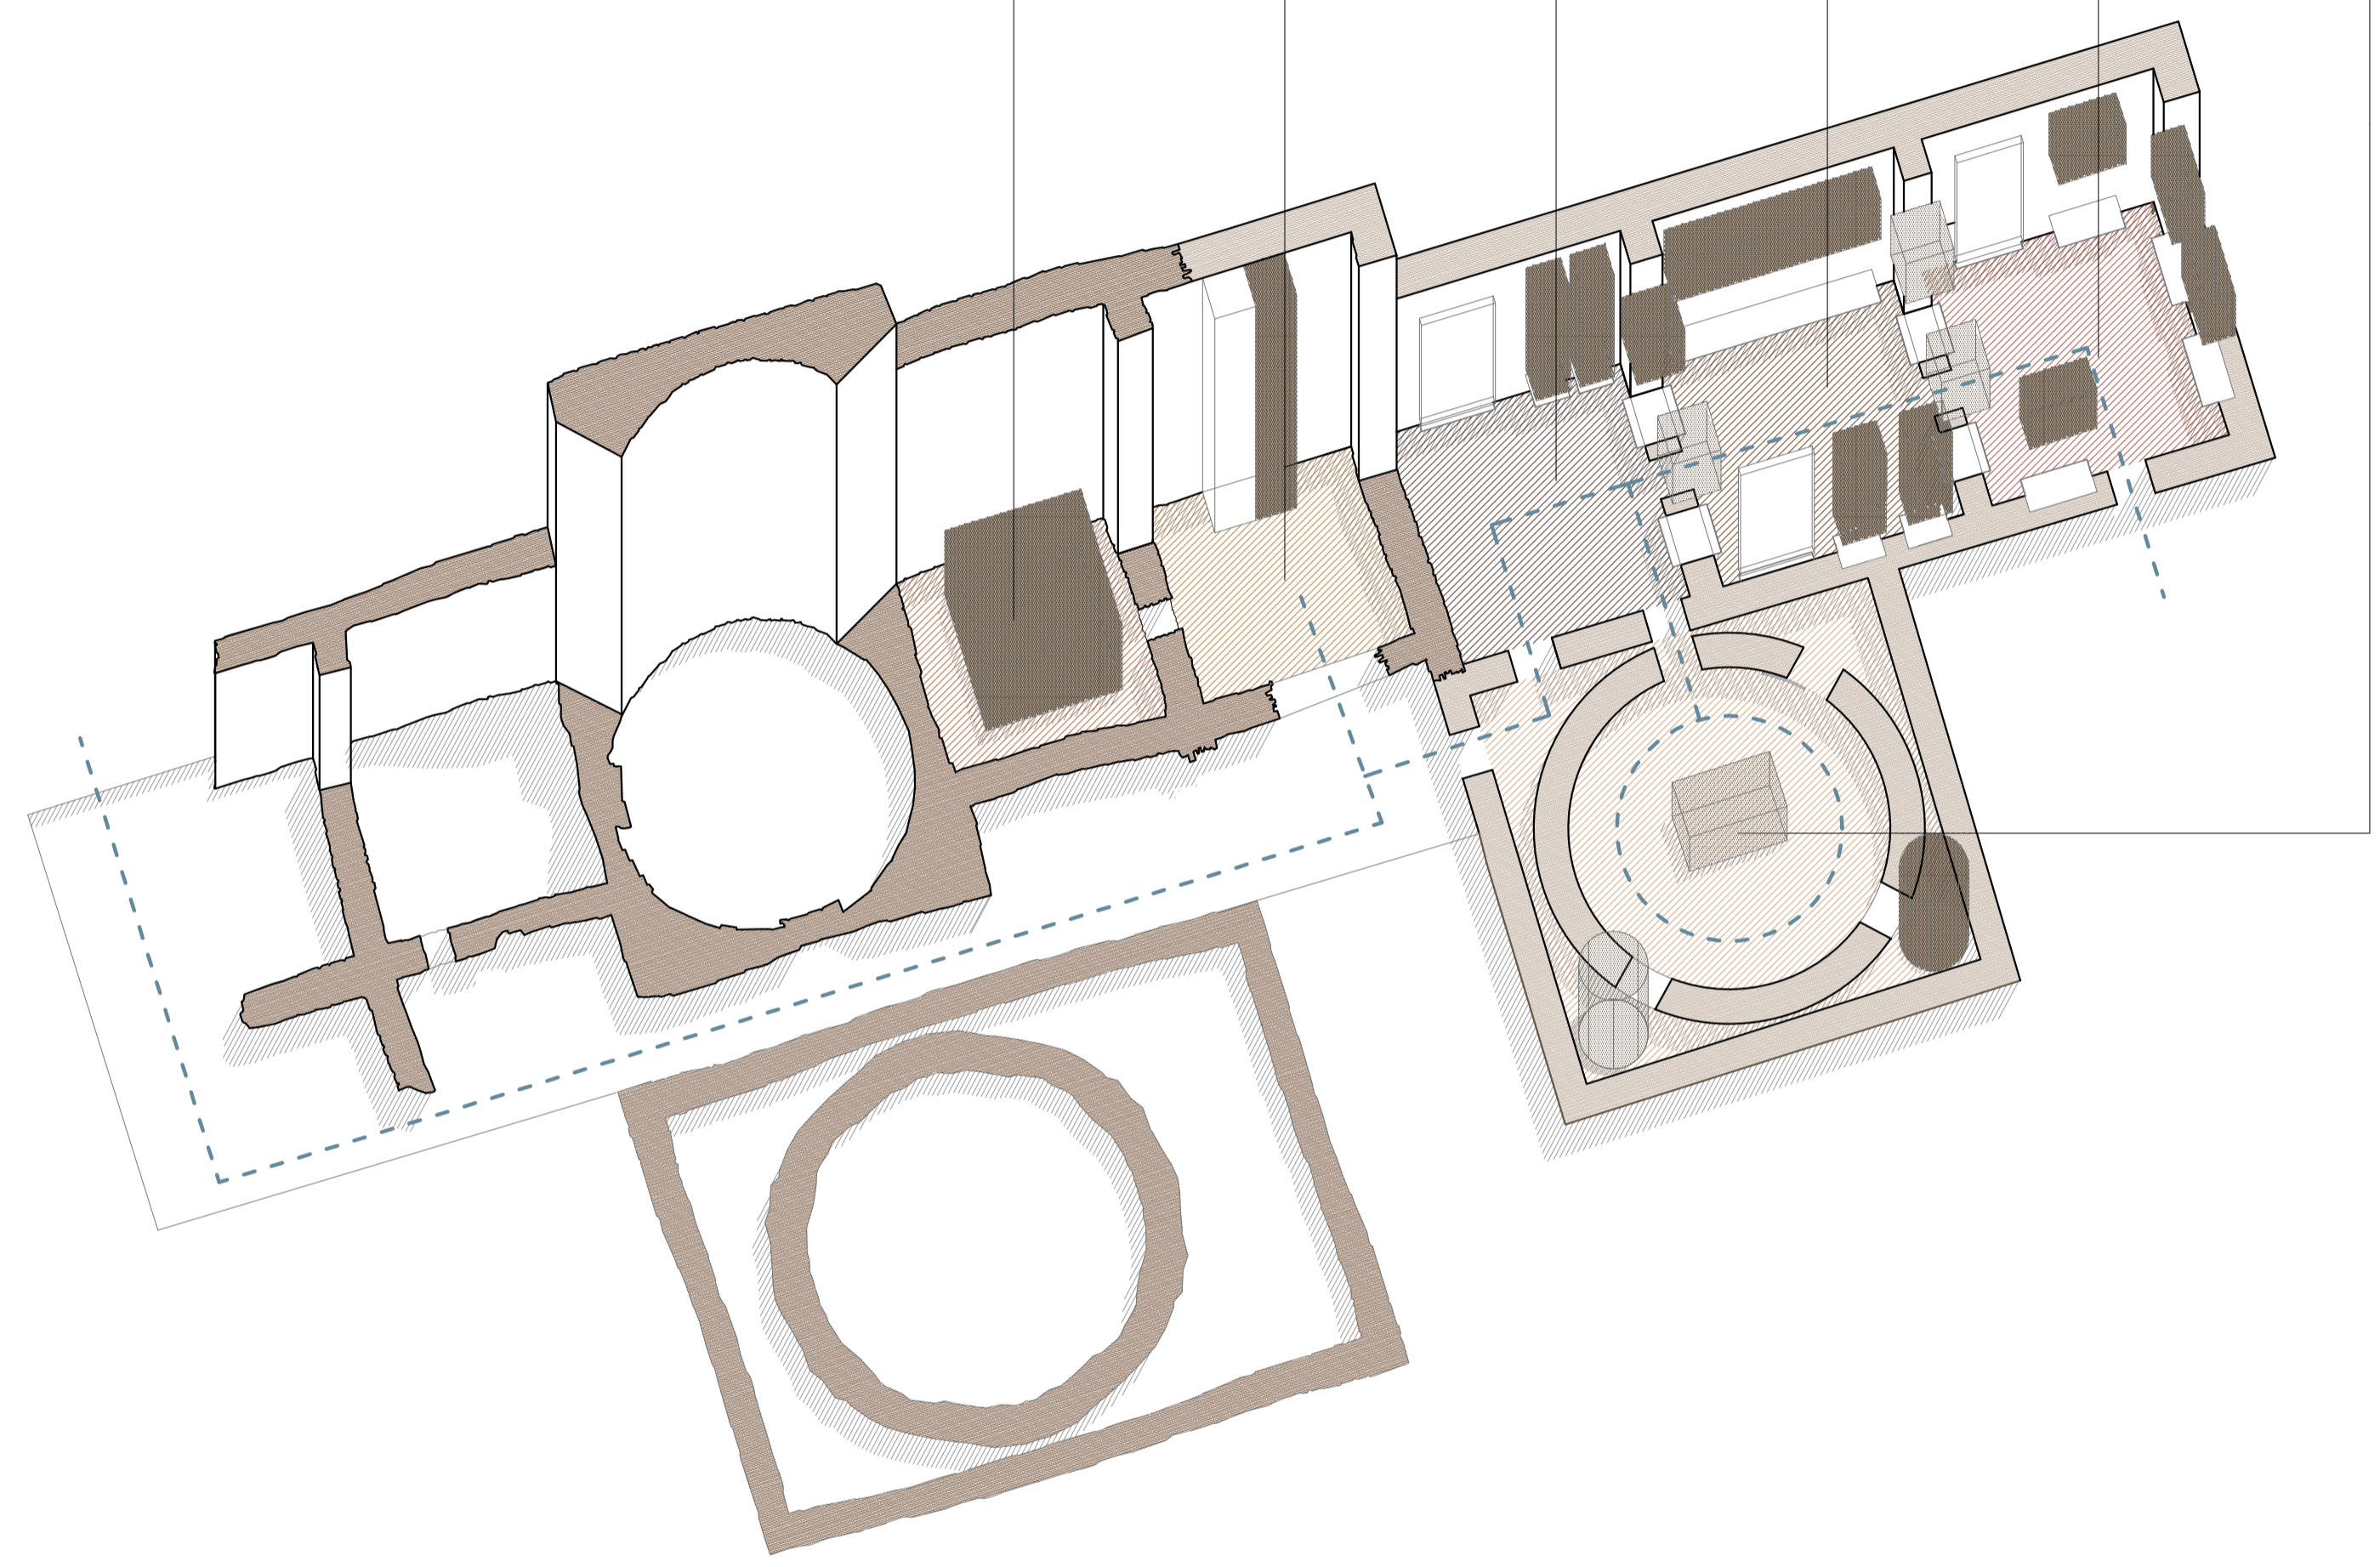


Stanza1_ Modellino di Kin Klizhin
 Stanza2_ Scala originale
 Stanza3_ Utensili
 Stanza4_ Vasellame
 Stanza5_ Calzari e gioielli
 Stanza6_ Oggetti di maggior pregio

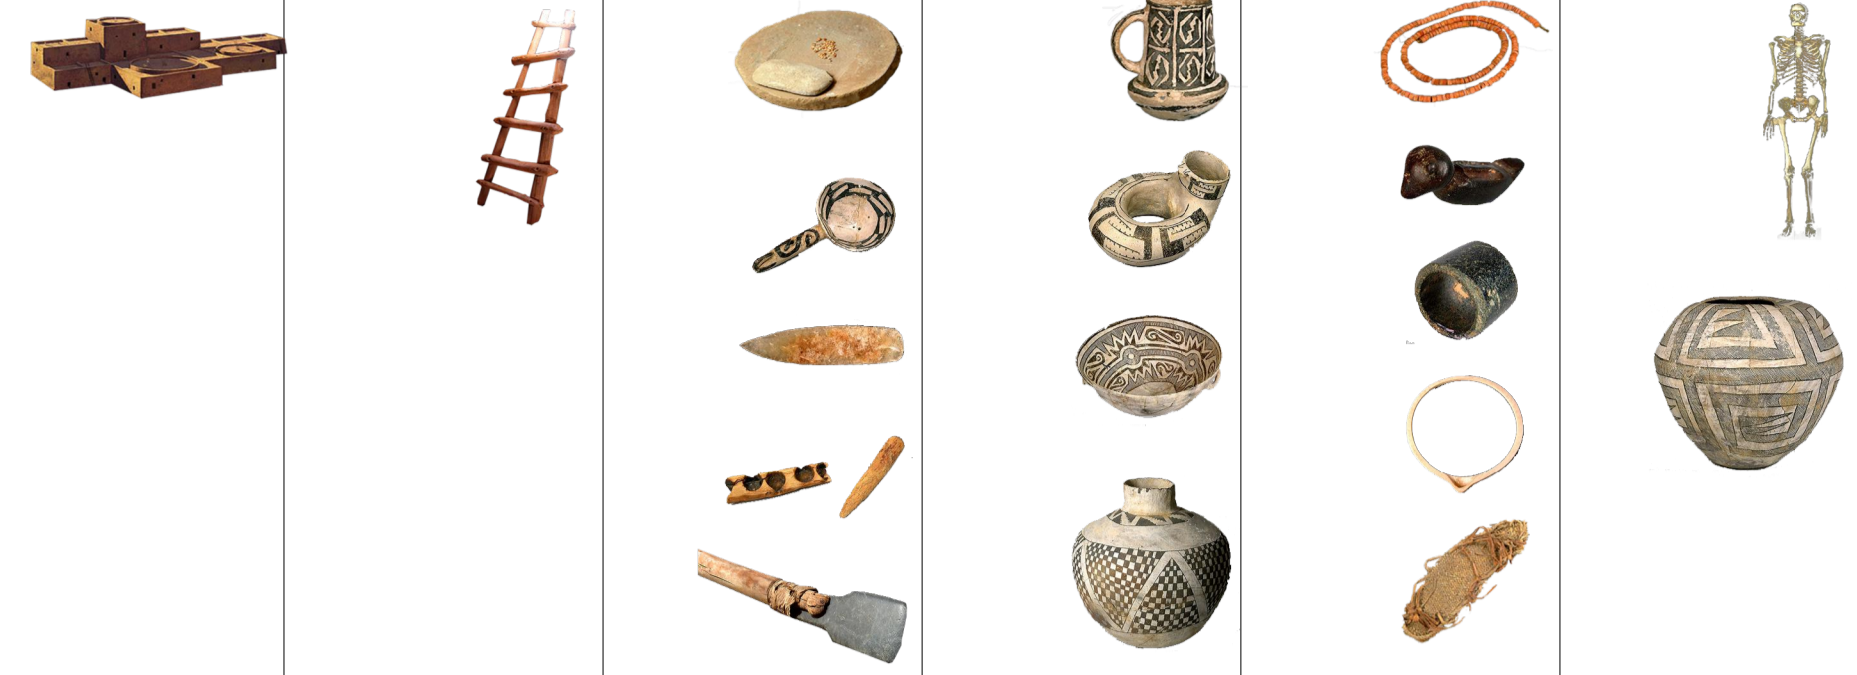

Politecnico di Milano
 Scuola di Architettura e Società

Anno Accademico 2013-2014

Valorizzazione del Chaco Culture National
 Historical Park
 musealizzazione dei siti archeologici Pueblo del
 Arroyo e Kin Klizhin e progetto di un centro per le
 attività turistiche

SezioneAA
 0 10ft
 0 1m



Tesi di Laurea di:
 Martina Camedoli
 Francesca Deivo

Relatore:
 prof. Pier Federico Callari

Correlatori:
 arch. Francesco Leoni
 arch. Sara Ghirardani
 arch. Paolo Conforti
 arch. Ginevra Tognaletta
 arch. Valentina Ranzulli

Tavola n°:

