




A. SCHEMA STRUTTURALE PRIMARIO DISTRIBUTIVO

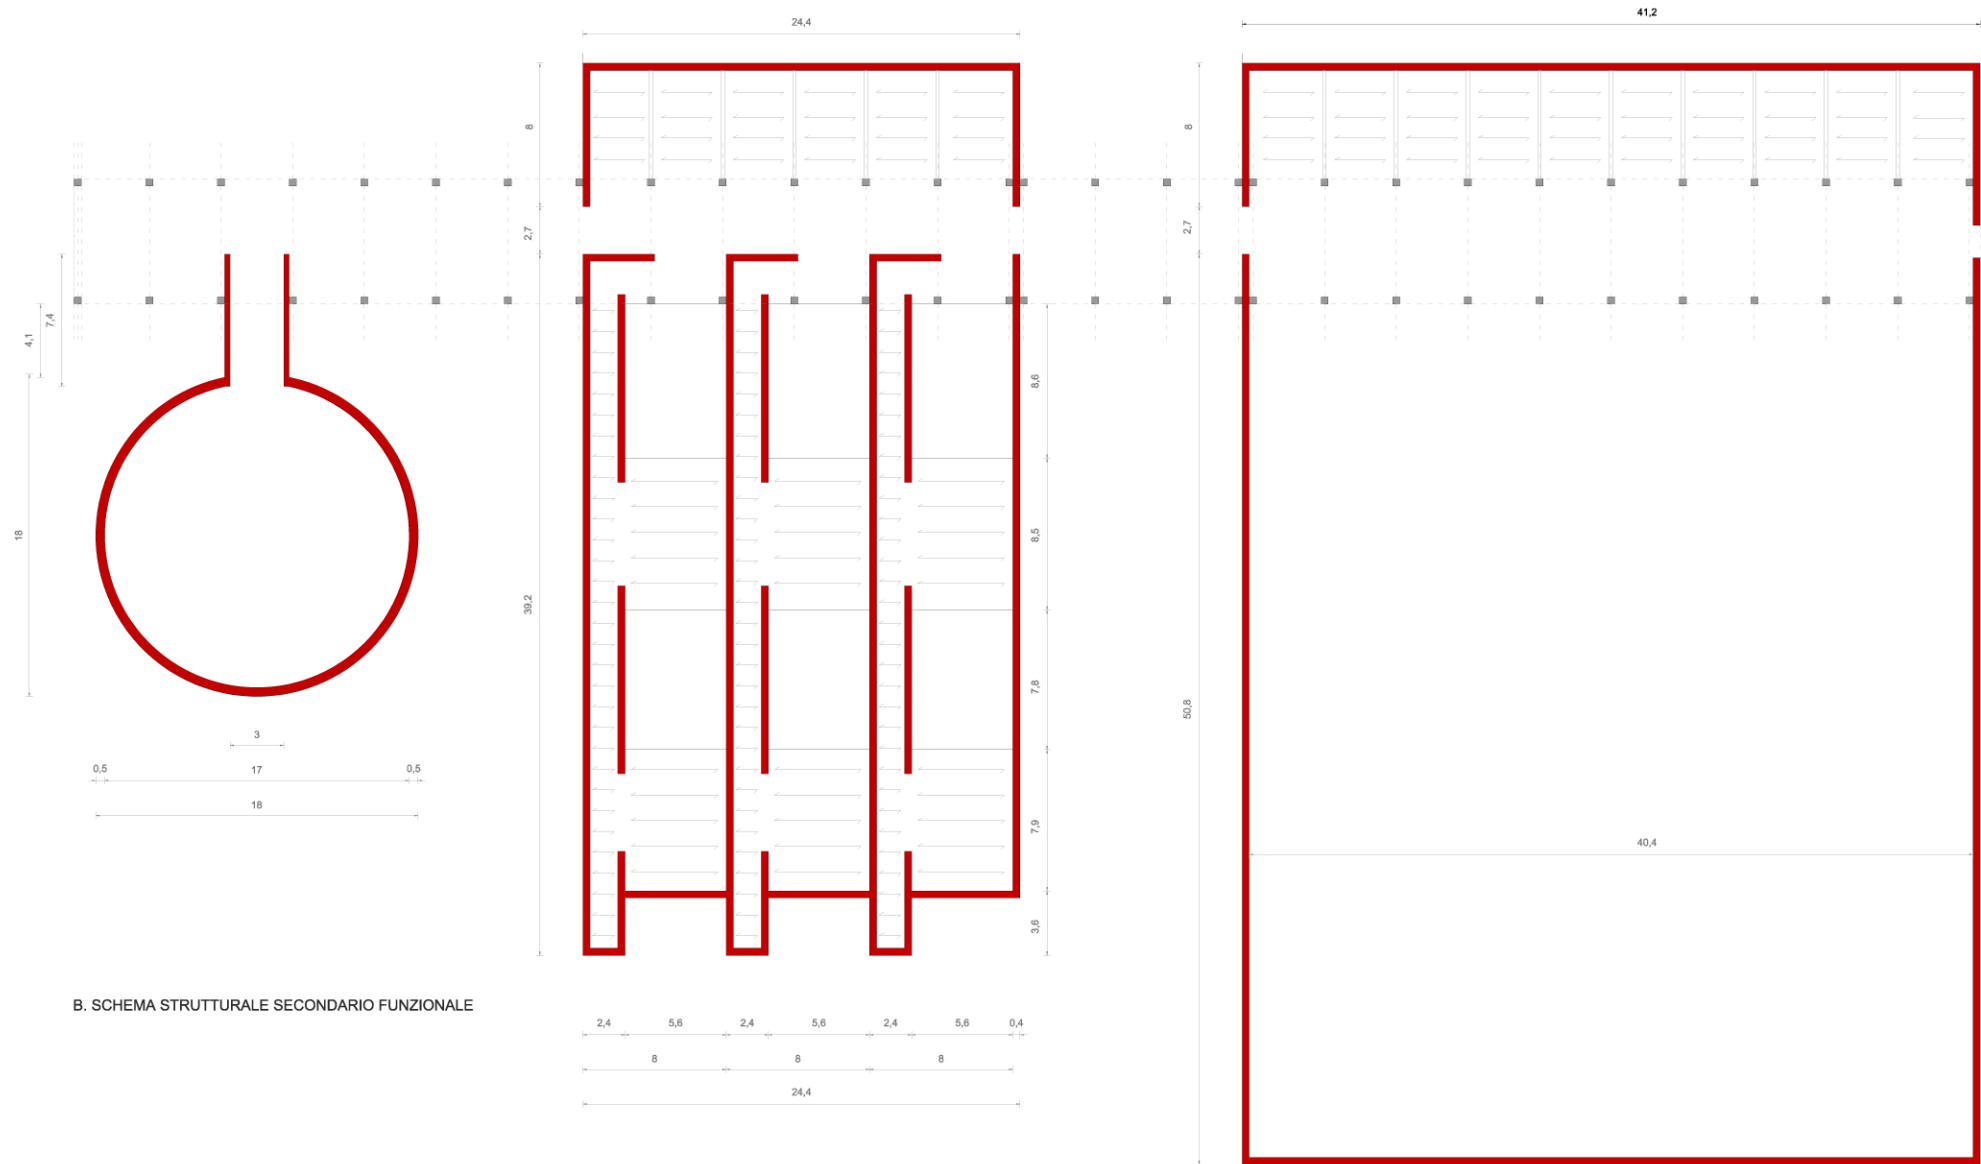


B. SCHEMA STRUTTURALE SECONDARIO FUNZIONALE

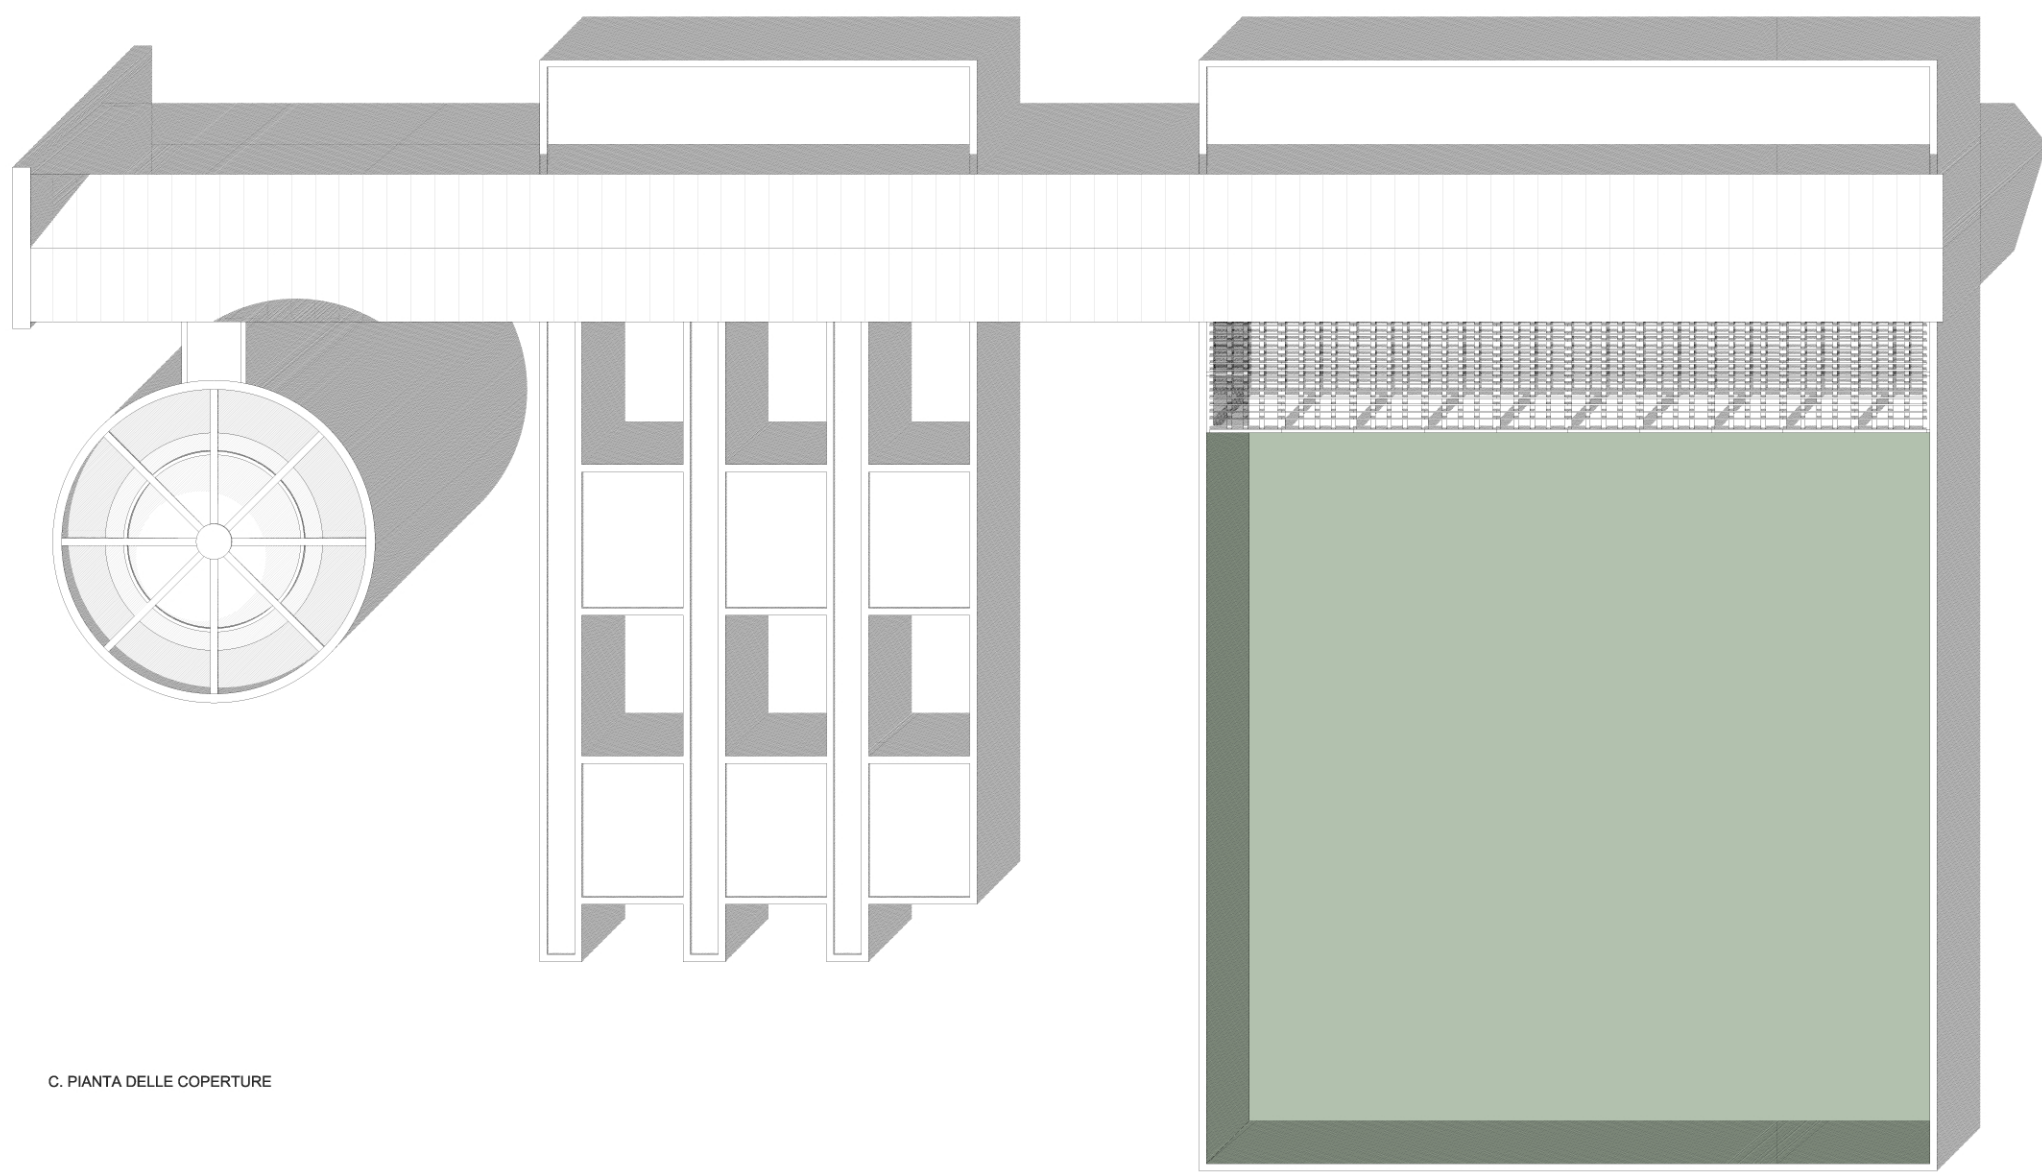

C. PIANTE DELLE COPERTURE

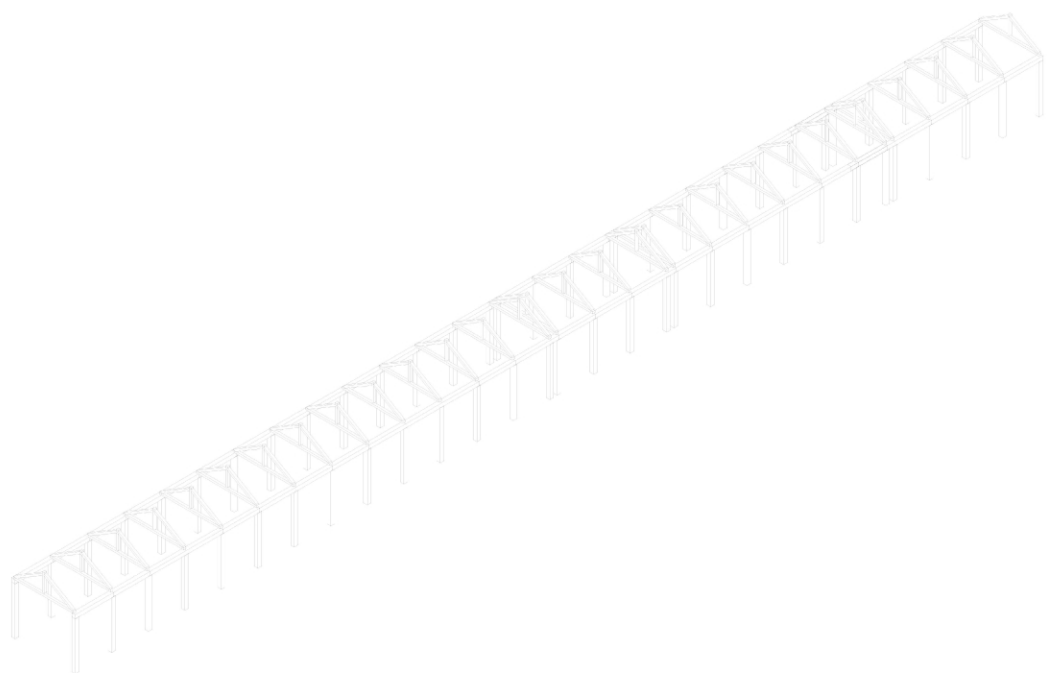

1. ASSONOMETRIA STRUTTURALE GALLERIA

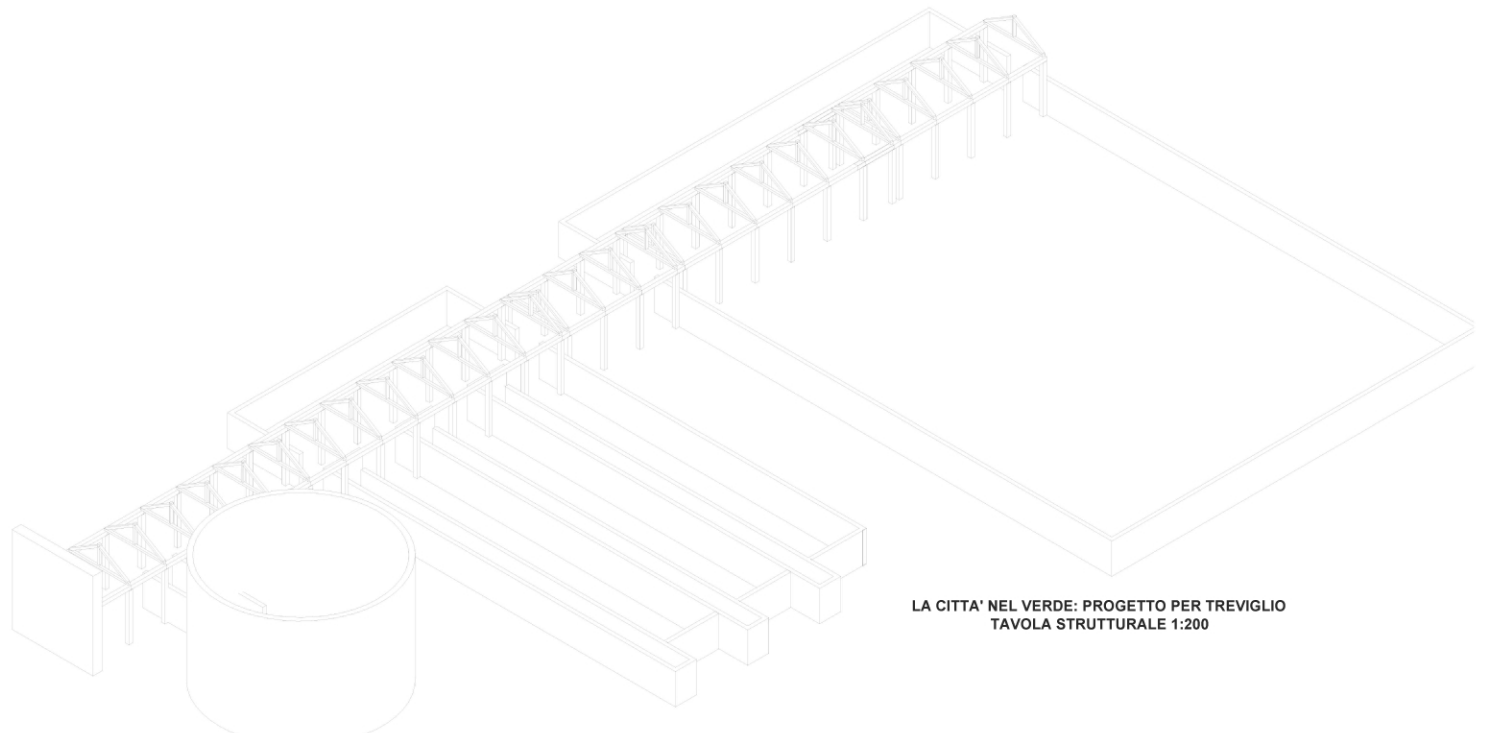

1. ASSONOMETRIA STRUTTURALE SERVIZI

LA CITTA' NEL VERDE: PROGETTO PER TREVIGLIO  
TAVOLA STRUTTURALE 1:200