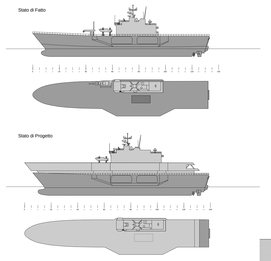

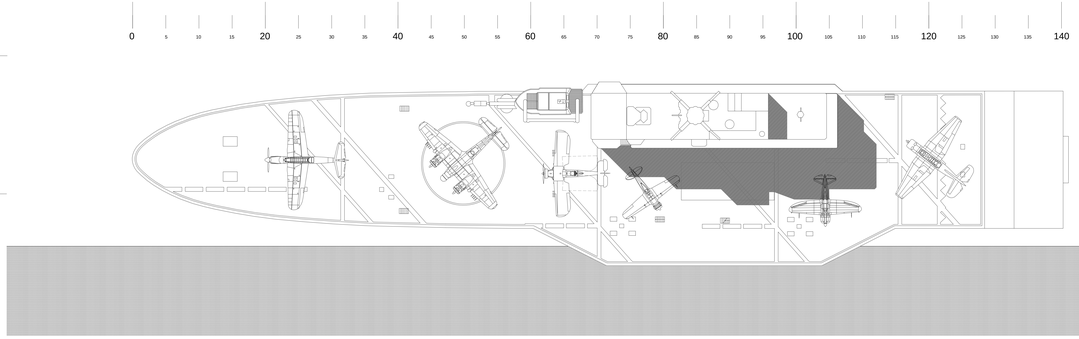

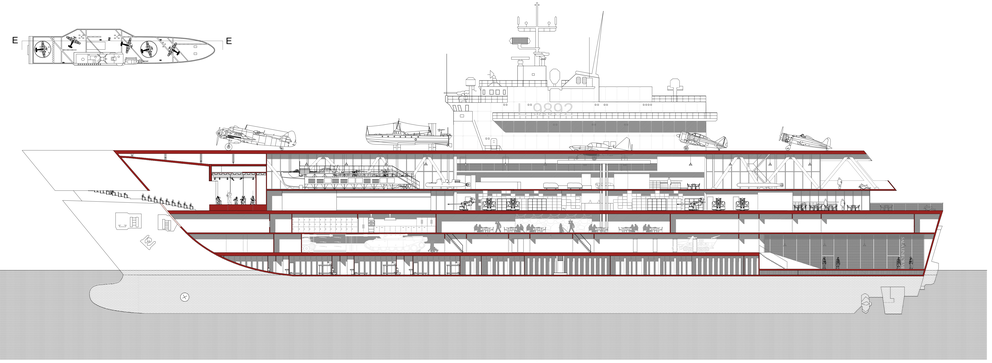

Schema Funzionale

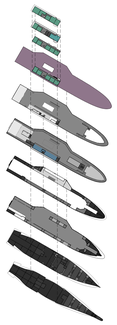

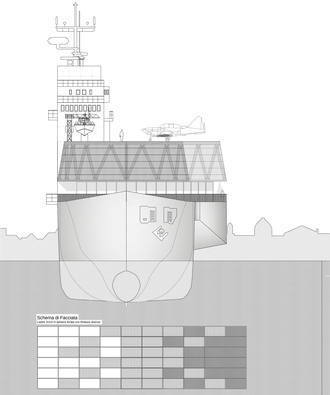

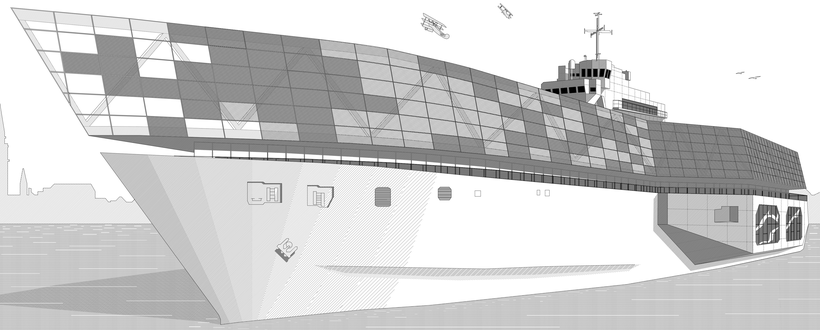

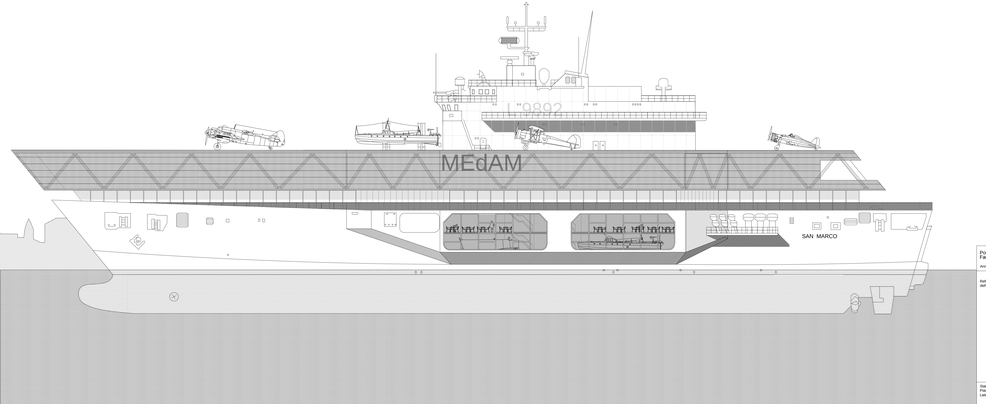

Legenda

- Ponte di Volo
- Pianta di Comando
- Suite
- Bookshop
- Uffici
- Lounge
- Ristorazione
- Auditorium
- Sala Video
- Spazio Esposition
- Area di Distribuzione
- Servizi Igienici
- Alloggi Equipaggio
- Deposito e Magazzino
- Locali Tecnici

Politecnico di Milano
Facoltà di Architettura

Anno Accademico 2004-2005

Relativa a riconversione della San Marco in Museo dell'Esercito, dell'Aeronautica e della Marina

Tesi di Laurea di:
Andrea Sirio

Relatore:
prof. Pier Federico Caliari

Correlatori:
prof. Francesco Lucca
arch. Samuele Ciotola
arch. Paolo Cordero
arch. Sara Ginardello
arch. Alessia Chiappanino

Scala:
1:200

Stato di Progetto: Confronto con lo stato di fatto.
Pianta del Ponte di Volo, Prospetti di Prua e Laterale, Vista Prospettica, Sezione E-E

Tavola n°:
2