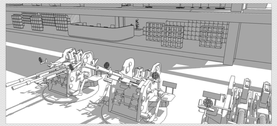
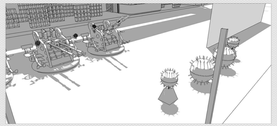
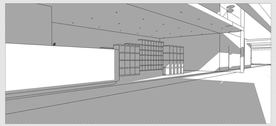
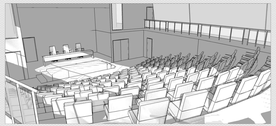

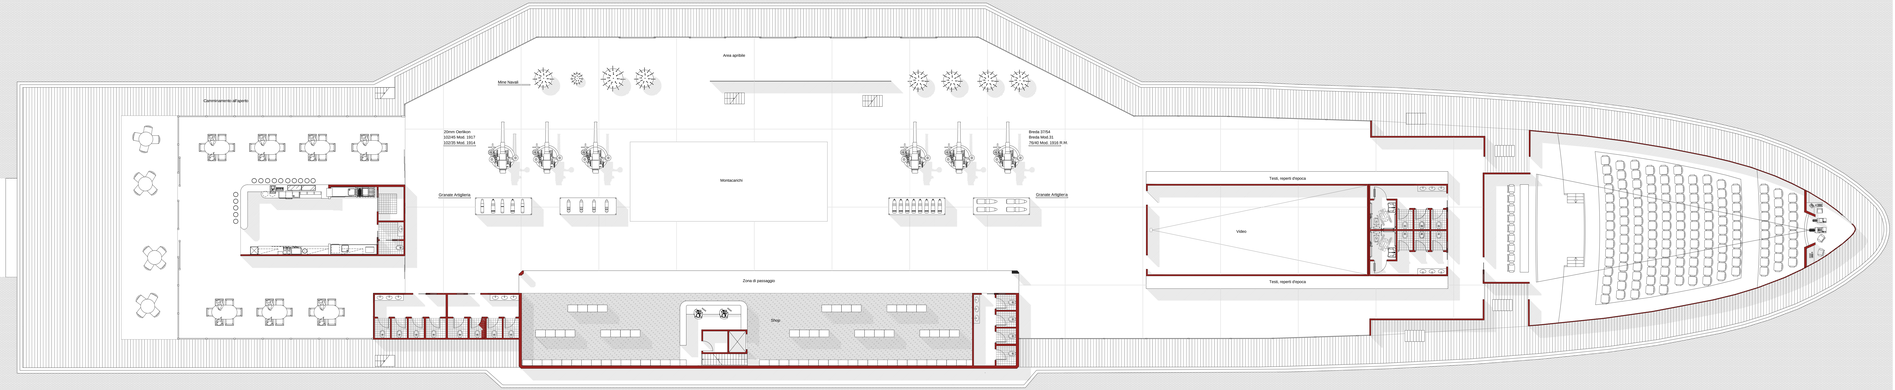

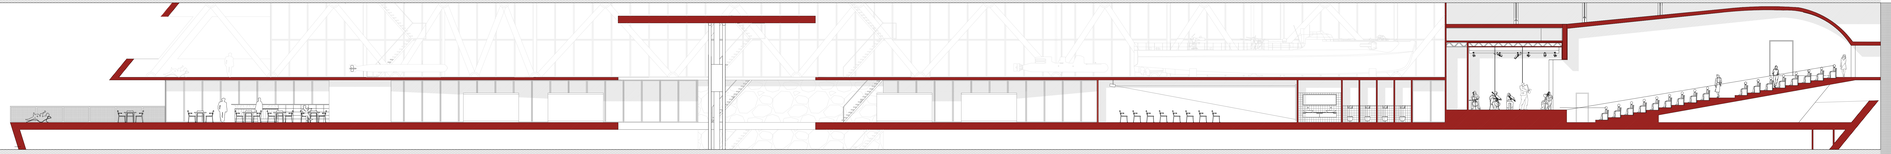

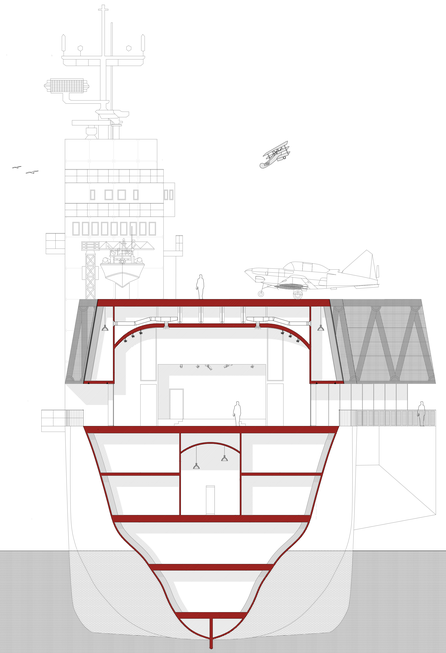

KEY PLAN

Politecnico di Milano
Facoltà di Architettura

Anno Accademico 2004-2005

Refitting e riconversione della San Marco in Museo dell'Esercito, dell'Aeronautica e della Marina

Tesi di Laurea di:
Andrea Silva

Relatore:
prof. Pier Federico Caliari

Correlatori:
prof. Francesco Lucro
arch. Paolo Carpiceci
arch. Paolo Confino
arch. Sara Grimaldo
arch. Alessia Chiappetto

Scala:
1:100

Tavola n°:
5

Pianta del Primo Ponte, Sezione del Primo Ponte, Sezione Trasversale, Schemi