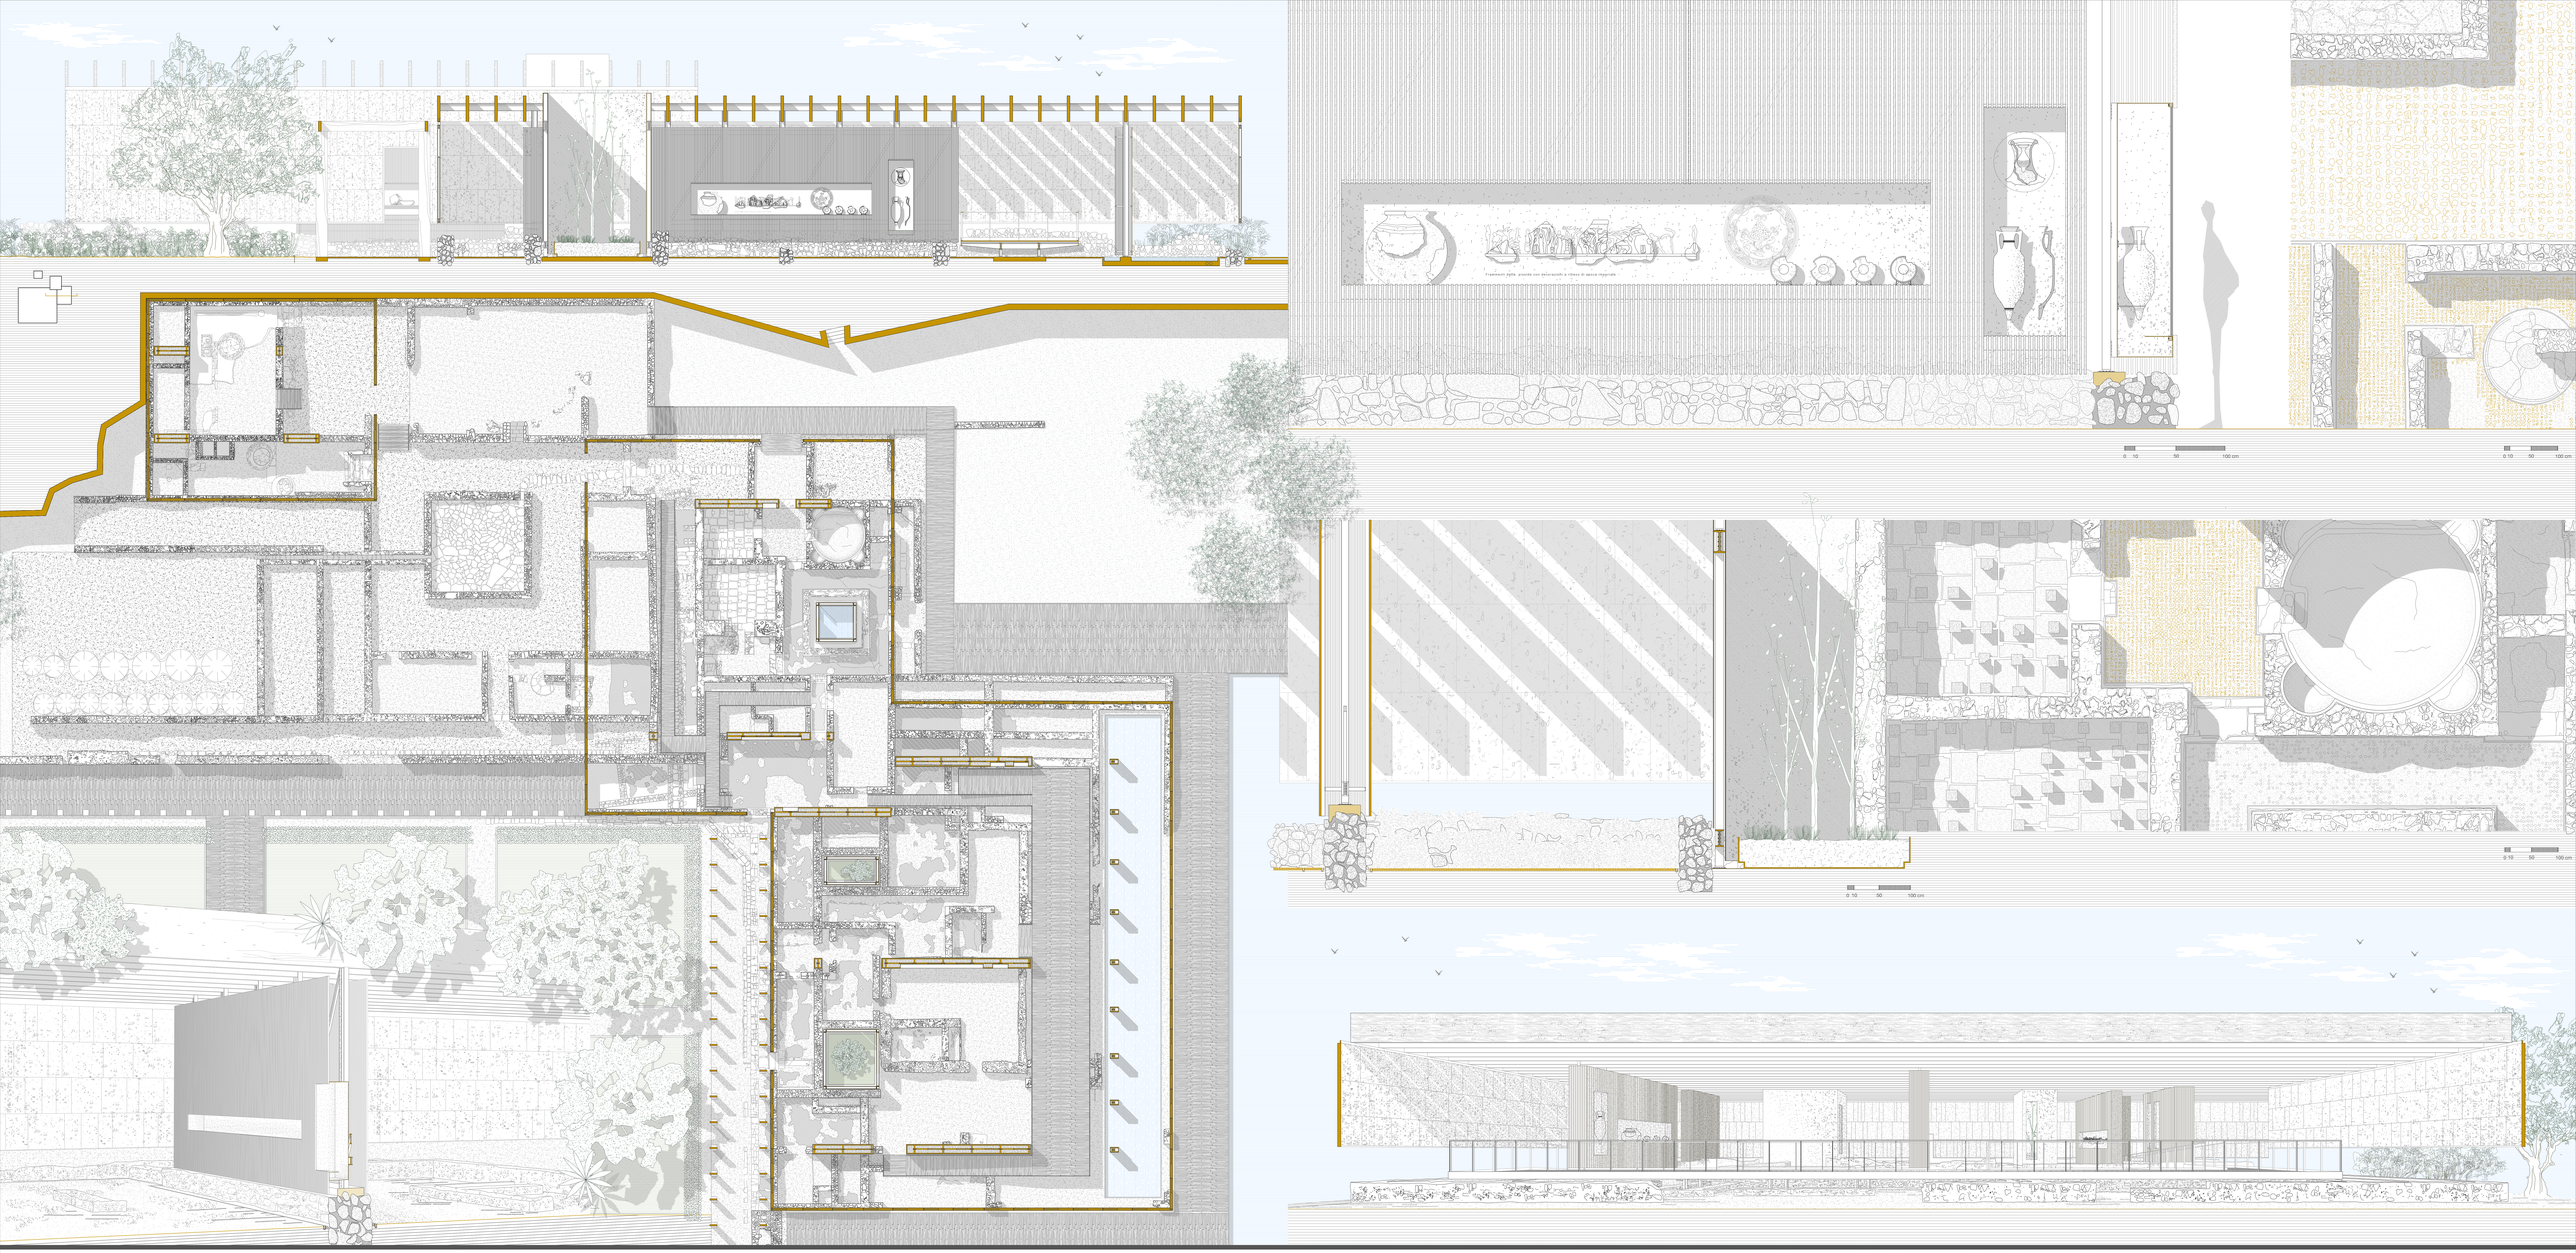

Politecnico di Milano
Scuola di Architettura e Società
Anno accademico 2013-2014

Relatore:
Prof. Pier Federico Caliari

Correlatori:
Prof. Francesco Leoni Arch. Sara Ghirardini
Arch. Paolo Conforti Arch. Raissa Renzulli

Tesi di laurea di:
Matteo Mattioletti
Elena Matossi L'Orsa

VARINIANUS

VALORIZZAZIONE E TUTELA DELL'ANTICO FUNDUS ROMANO

Villa romana_Approfondimento e dettagli

pianta 1:100 sezione 1:50